

LEGENDA

Tracciato di progetto
 Carri
 AS_n Area stoccaggio
 CBn Campo base
 ATn Aree tecniche

Interventi a verde

- Inerimento dei rilevati
- Interventi a verde per l'inserimento paesaggistico delle aree di svincolo (Tipologico A - Prato cespuigliato a valenza ornamentale)
- Interventi a verde per l'inserimento paesaggistico delle aree di svincolo e delle aree intercluse (Tipologico B - Cespuigliato arborato)
- Interventi di inserimento paesaggistico e consolidamento dei tratti in trincea e dei rilevati (Tipologico C - Arbusti a gruppi)
- Interventi di recupero dei tratti in dismissione e di ricucitura con la vegetazione esistente (Tipologico D - Mantello arbustivo termofilo)
- Interventi di recupero dei suoli e inerimento nei tratti stradali in dismissione
- Interventi di recupero dei suoli e inerimento nelle aree intercluse
- Interventi di ripristino dei suoli e inerimento in corrispondenza delle aree di cantiere

Interventi per la fauna

- Interventi a verde in corrispondenza dei tombini idraulici a funzione di invito per la fauna (Tipologico E - Siepe arbustiva di invito in corrispondenza dei sottopassi)
- Passaggi faunistici in corrispondenza dei tombini idraulici

Gestione olivi

- Aree di reimpianto definitivo degli olivi

Interventi per la tutela delle acque

- Reti idrauliche di progetto
- Vasche idrauliche


Interventi di mitigazione acustica

- Barriere antirumore
- Barriere antirumore integrata

Interventi di tipo architettonico

- Rivestimento dei muri in pietra locale (lavica) da spacco
- Riproposizione di muretti a secco

Quadro d'insieme

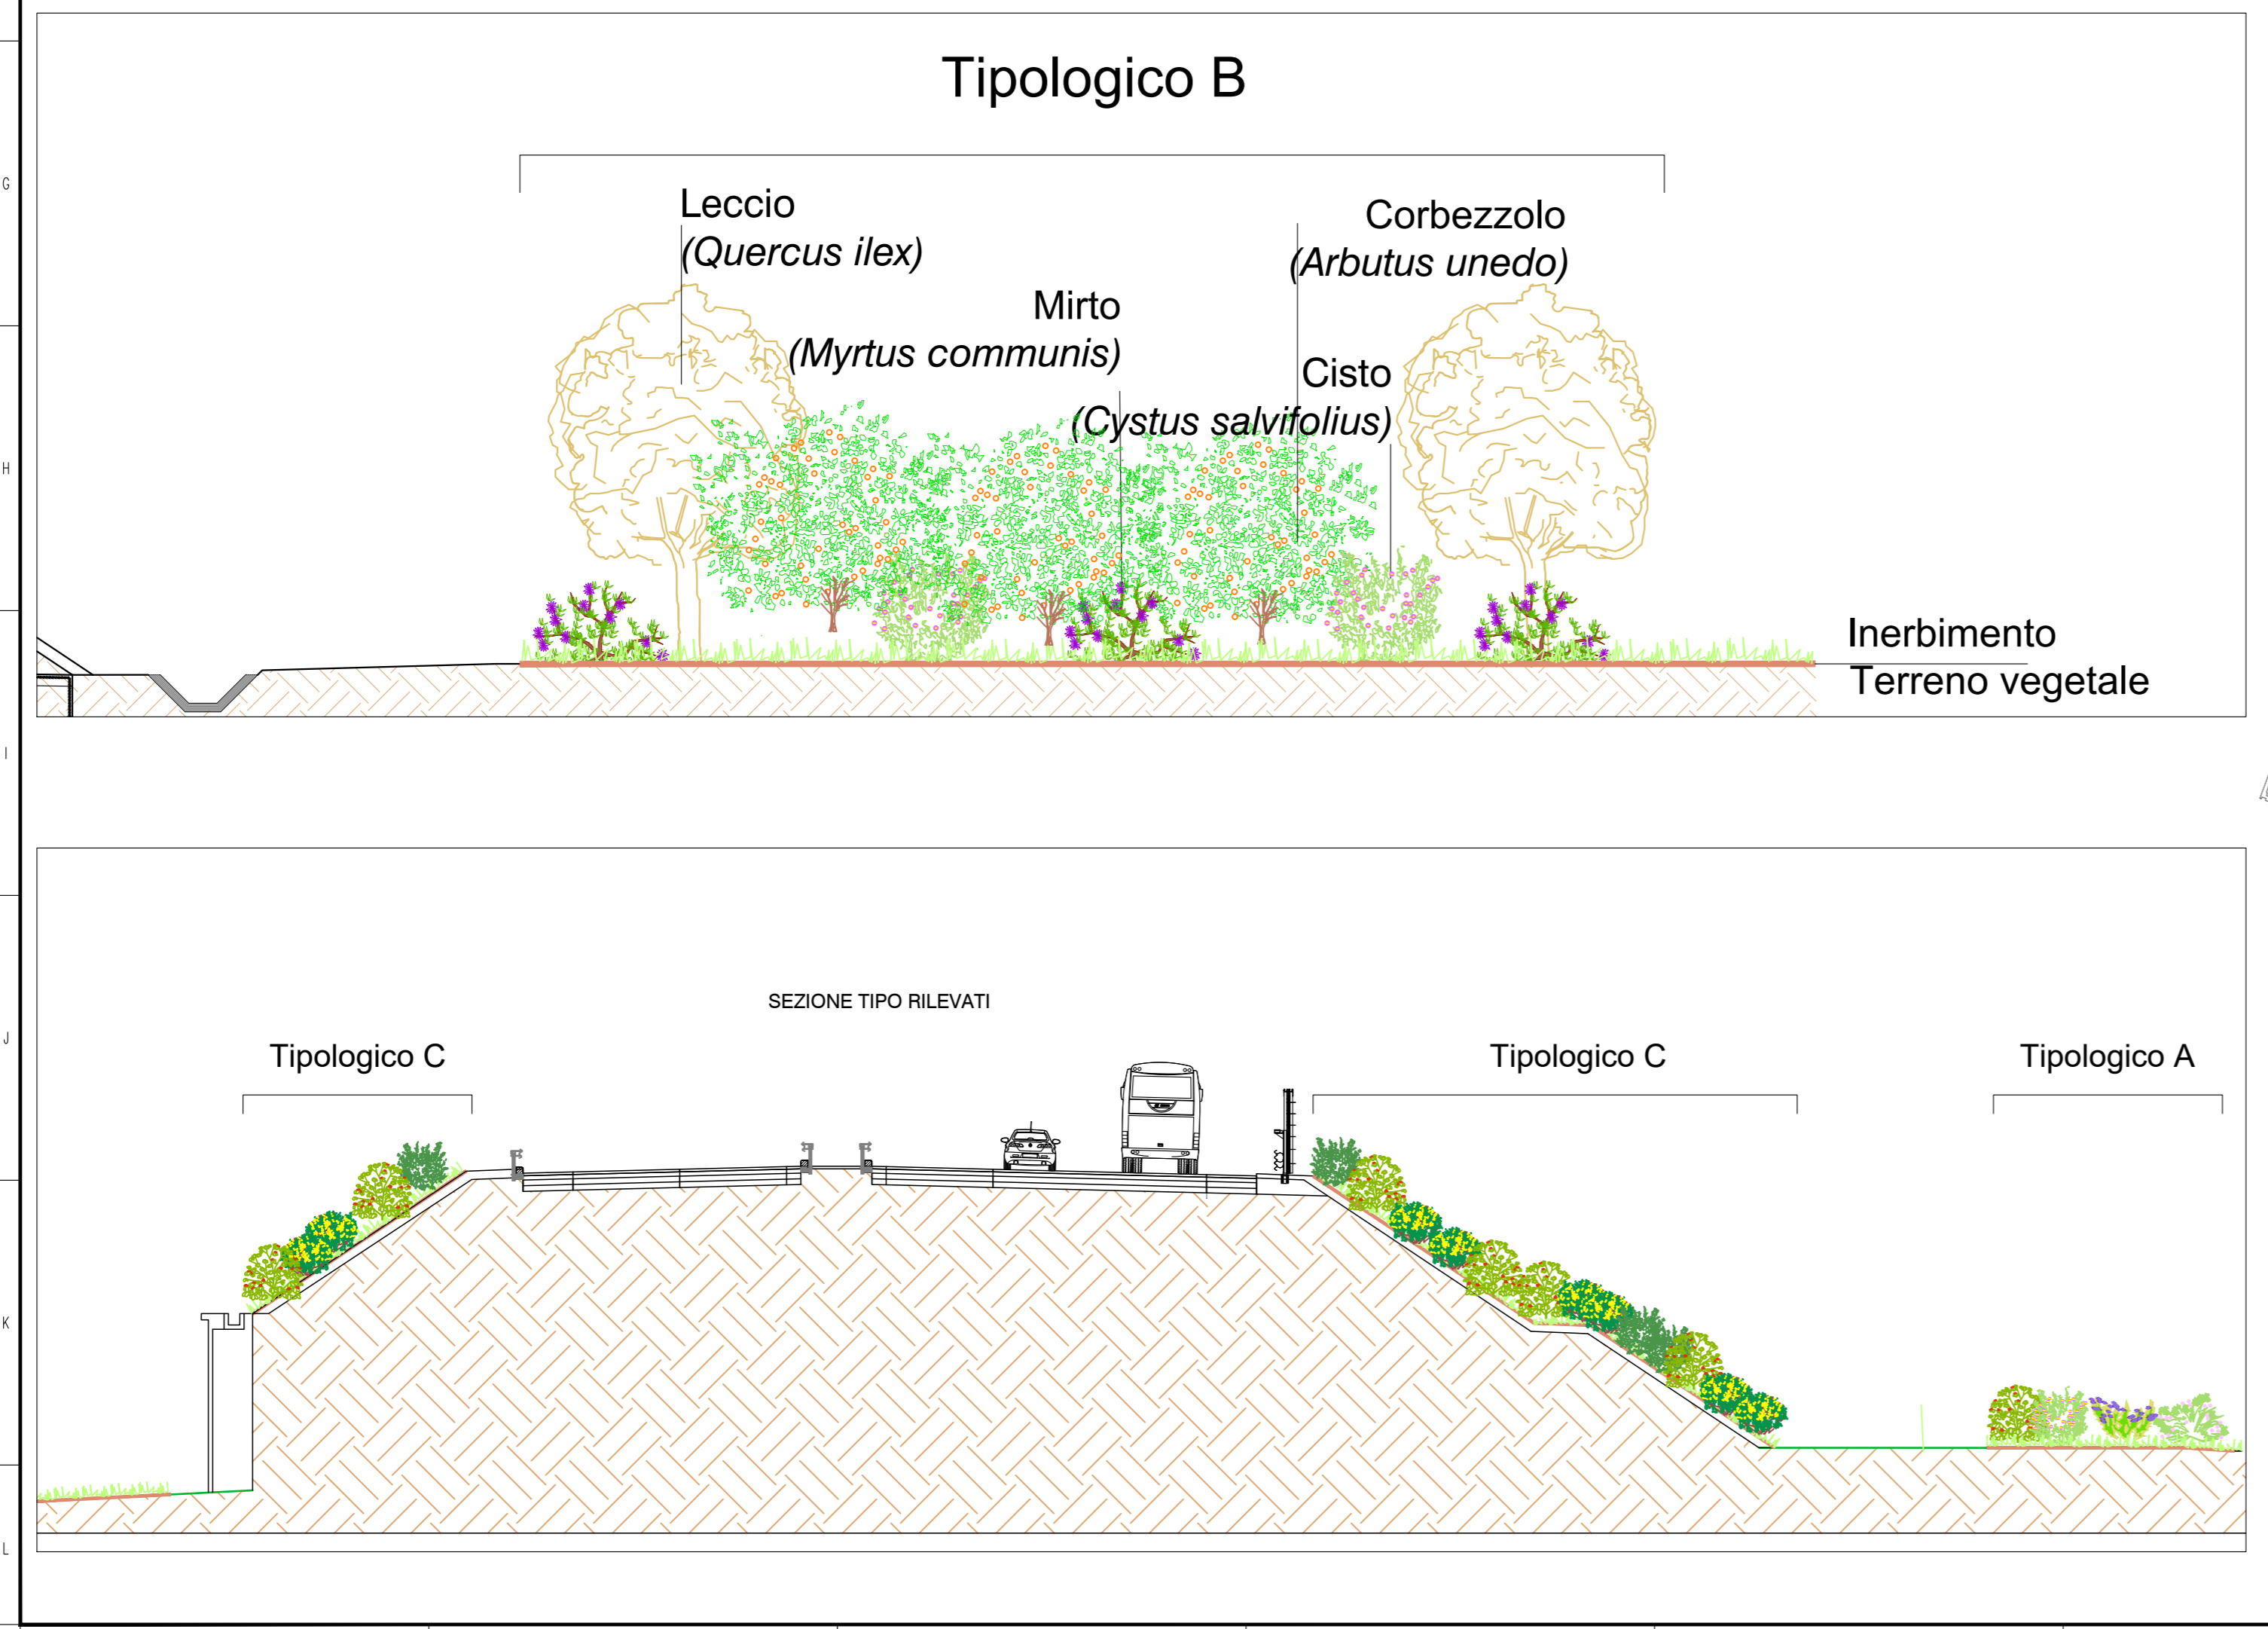

Sanas
GRUPPO FS ITALIANE
Direzione Progettazione e Realizzazione Lavori

S.S. 284 "Occidentale Etna"
 Ammodernamento del Tratto Adrano - Catania
 1° lotto Adrano - Paternò

PROGETTO DEFINITIVO cod. PA712

PROGETTAZIONE: **VIA - SERING - VDP - BRENG**

PROGETTISTA E RESPONSABILE DELL'INTEGRAZIONE DELLE PRESTAZIONI SPECIALISTICHE:
 Dott. Ing. Giovanni Pizzuto (Ord. Ing. Prov. Roma 27296)

RESPONSABILI D'AREA:
 Responsabile Topografia: Dott. Ing. Massimo Capasso (Ord. Ing. Prov. Roma 28217)
 Responsabile Stradale: Dott. Ing. Giovanni Pizzuto (Ord. Ing. Prov. Roma 27296)
 Responsabile Urbanistica, Idraulica e Impianti: Dott. Ing. Sergio Di Majo (Ord. Ing. Prov. Palermo 2872)
 Responsabile Ambientale: Dott. Ing. Francesco Ventura (Ord. Ing. Prov. Roma 14662)

GEOLOGO:
 Dott. Geol. Enrico Curcuruto (Ord. Geo. Regione Sicilia 985)

COORDINATORE SICUREZZA IN FASE DI PROGETTAZIONE:
 Dott. Ing. Sergio Di Majo (Ord. Ing. Prov. Palermo 2872)

RESPONSABILE SIA:
 Dott. Ing. Francesco Ventura (Ord. Ing. Prov. Roma 14662)

VISTO: IL RESPONSABILE DEL PROCEDIMENTO:
 Dott. Ing. Massimo Capasso

RELAZIONE PAESAGGISTICA
 Planimetria interventi di inserimento paesaggistico ambientale 5/5

PROV. CATANIA
 DIREZIONE REGIONALE
 DEL PAESAGGIO

CODICE PROGETTO	NOME FILE	REVISIONE	SCALA
PROGETTO: DPA0712 D 20	1001000AMBPL01-5A		
PROGETTO: DPA0712 D 20	CODICE ELAB: 1001000AMBPL01-5A		1:5.000
D			
C			
B			
A	EMISSIONE	NOV-2020	SUDOP
REV.	DESCRIZIONE	DATA	REDATTO VERIFICATO APPROVATO