


**LEGENDA**

- Edifici e costruzioni esistenti
- Pavimentazione stradale esistente
- Opere esistenti

| Edifici e costruzioni esistenti   |                          |
|-----------------------------------|--------------------------|
| D1 Locali tecnici                 | 29 mq                    |
| D2 Pozzetto                       | 11 mq                    |
| D3 Serre                          | 1.320 mq                 |
| D4 Recinzione                     | 120mc                    |
| D5 Annessi agricoli               | 34 mq                    |
| Pavimentazione stradale esistente |                          |
| Opere esistenti- tombino          | 30.428 mqx0,30=9.128,4mq |
| Opere esistenti- tombino          | 4x1,5 m                  |
| Opere esistenti- tombino          | #1000                    |
| Guard rail                        | 50.000kg                 |

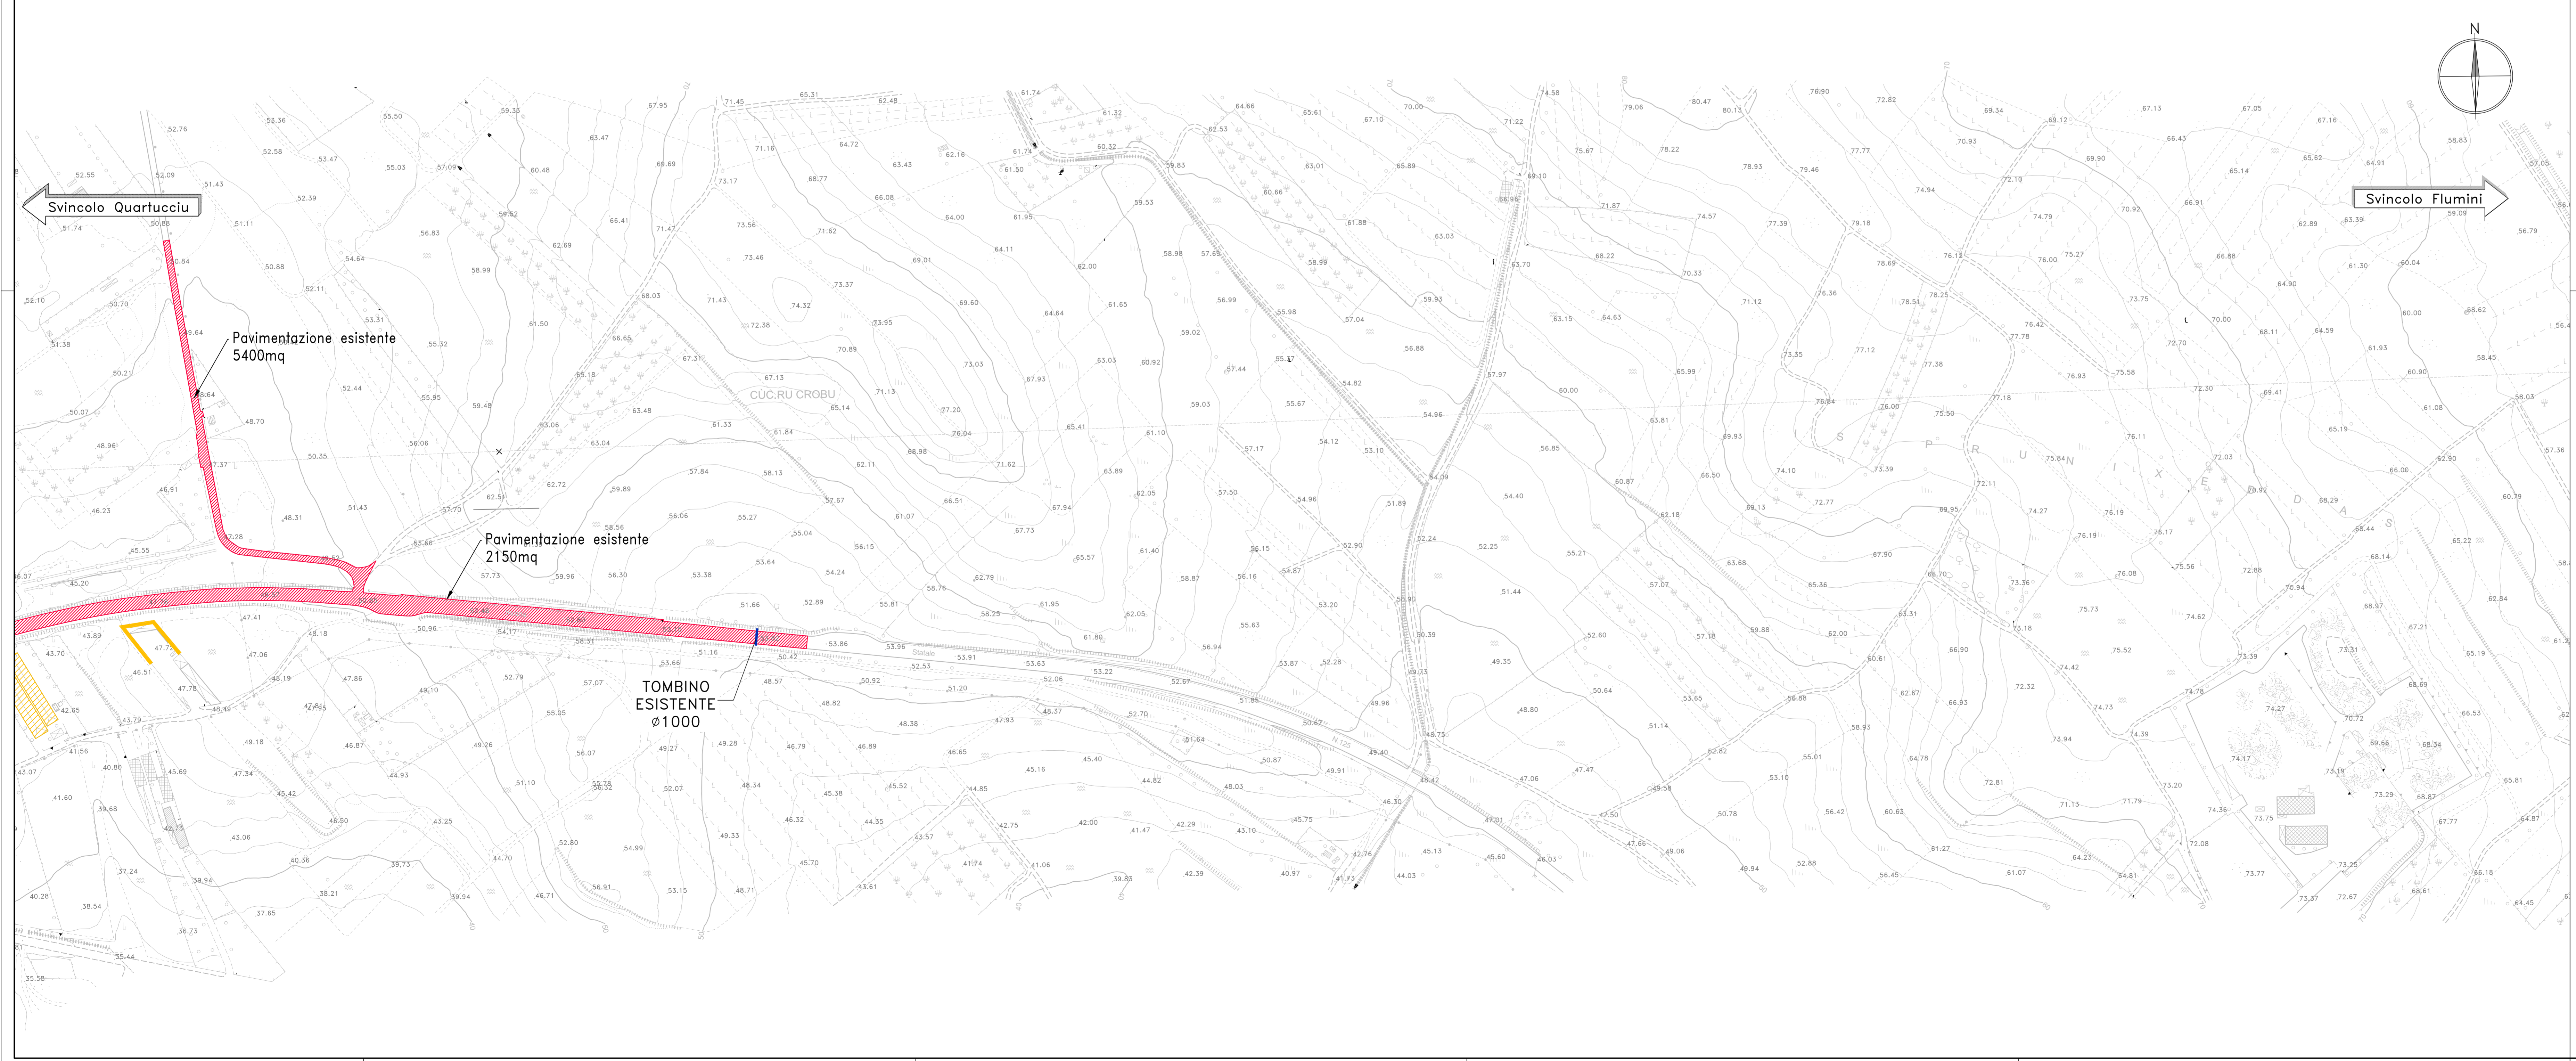

**Sanas**  
GRUPPO FS ITALIANE  
Direzione Progettazione e Realizzazione Lavori

**S.S. 554 "Cagliariatana"**  
Adeguamento al tipo B dal km 12+000 al km 18+000  
Ex S.S.125 Orientale Sarda - Connessione tra la S.S.554 e la nuova S.S.554

**PROGETTO DEFINITIVO** COD. CA352

PROGETTAZIONE: ATI VIA - LOTTI - SERING - WDP - BRENG

|  |   |
|--|---|
| RESPONSABILE DELL'INTEGRAZIONE DELLE PRESTAZIONI SPECIAZIONATE:<br><small>(Dist. Ing. Francesco Nicolazzi) (Dist. Ing. Prox. Roma 14571)</small>   | GRUPPO DI PROGETTAZIONE<br><b>VIA</b><br><small>INGEGNERIA</small>  |
| PROGETTISTA:<br><small>Responsabile Tracciato stradale: Dist. Ing. Massimo Capasso (Dist. Ing. Prox. Roma 20531)<br/>         Responsabile Strutture: Dist. Ing. Giovanni Pizzolo (Dist. Ing. Prox. Roma 27202)<br/>         Responsabile Stradale, Geotecnica e Impianti: Dist. Ing. Sergio Di Majo (Dist. Ing. Prox. Palermo 2812)<br/>         Responsabile Antenne: Dist. Ing. Francesco Venturo (Dist. Ing. Prox. Roma 14652)</small> | MANDATI:<br><b>LOTTI</b><br><small>ingegneria</small><br><b>SERING</b><br><small>INGEGNERIA</small><br><b>WDP</b><br><small>INGEGNERIA</small><br><b>BRENG</b><br><small>INGEGNERIA</small> |
| GEOLOGO:<br><small>(Dist. Geo. Enrico Ciurlo) (Dist. Geo. Regione Sicil. 2001)</small>   | COORDINATORE SICUREZZA IN FASE DI PROGETTAZIONE:<br><small>Dist. Ing. Sergio Di Majo (Dist. Ing. Prox. Palermo 2812)</small>  |
| RESPONSABILE SIA:<br><small>(Dist. Ing. Francesco Venturo) (Dist. Ing. Prox. Roma 14652)</small>   | VISTO: IL RESPONSABILE DEL PROCEDIMENTO:<br><small>Dist. Ing. Francesco Corrali</small>   |

**ELABORATI GENERALI**  
DEMOLIZIONI  
Planimetria delle demolizioni  
Tav.01

|                 |                          |           |                                    |
|-----------------|--------------------------|-----------|------------------------------------|
| CODICE PROGETTO | NOME FILE                | REVISIONE | SCALA:                             |
| DPICAO352       | CA352_TOEG000ENPL01_02_A | A         | 1:2000                             |
| PROGETTO        | ELAB.                    |           |                                    |
| D               |                          |           |                                    |
| C               |                          |           |                                    |
| A               | EMISSIONE                | FEB. 20   | A. TRUDDI L. MARGANO F. ARCHARELLI |
| REV.            | DESCRIZIONE              | DATA      | REDATTO VERIFICATO APPROVATO       |