


LEGENDA SIMBOLI		
Reticolo idrografico RAS (da IGM25.000 e CTR10.000)		Corsi d'acqua bacini principali
		-ID interferenza idraulica CTR/IGM

DETTAGLIO INTERFERENZE

Elemento Idrico 108145

Strato 04 del dataset DBGT10K della RAS


Scala 1:5.000

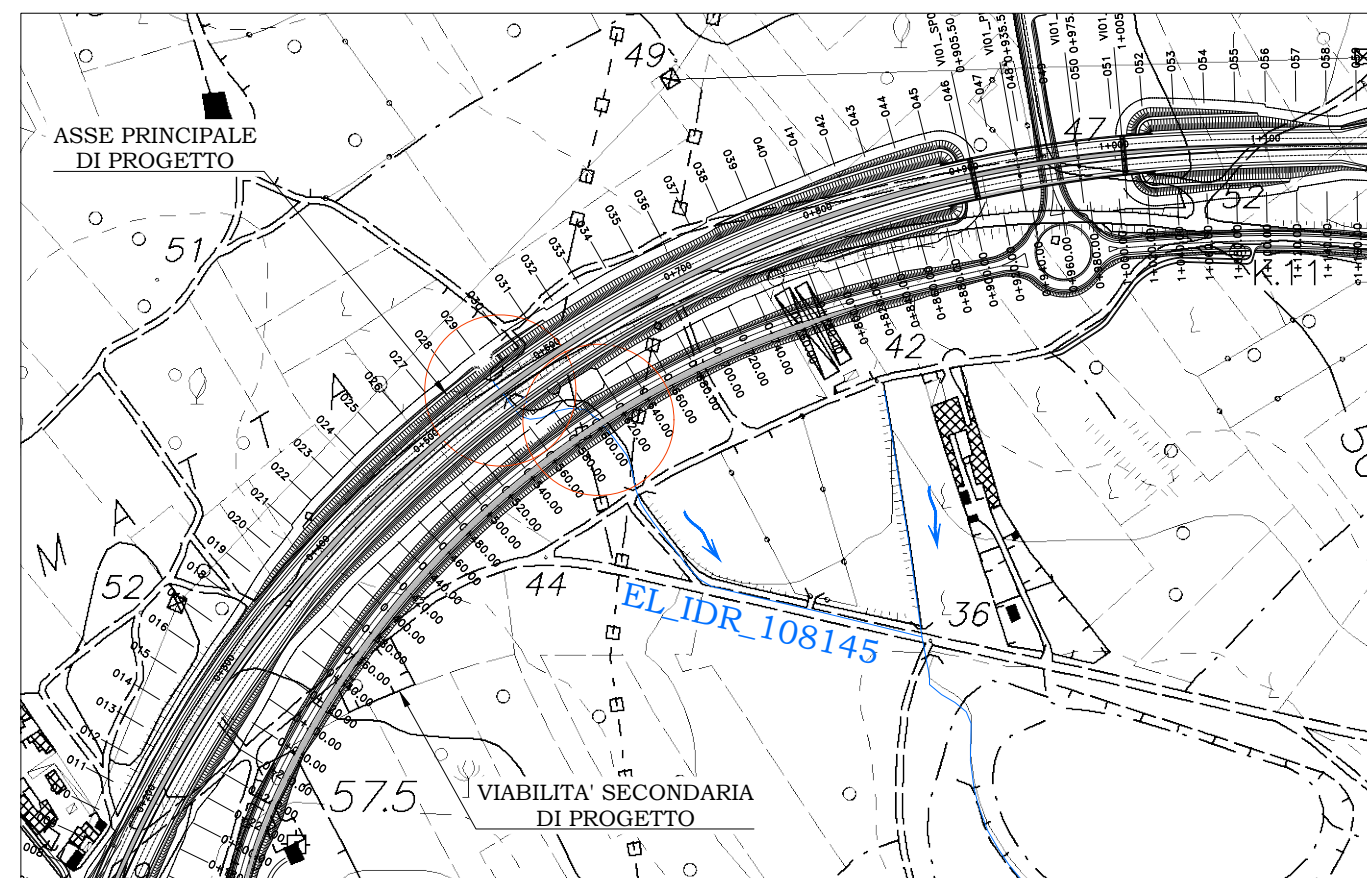

Elemento Idrico 108144

Strato 04 del dataset DBGT10K della RAS


Scala 1:5.000

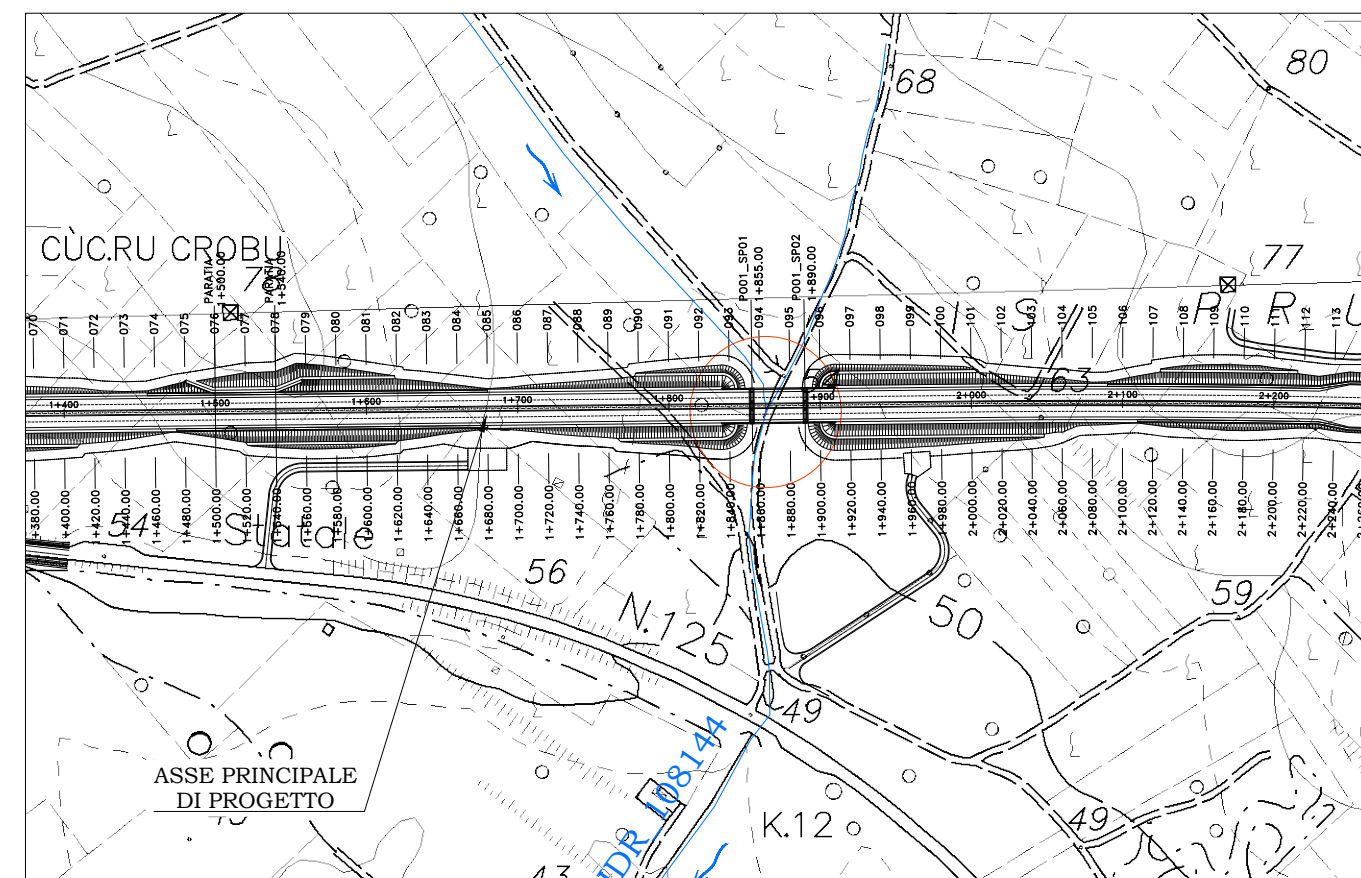

Elemento Idrico 107497 - Riu Foxi

Strato 04 del dataset DBGT10K della RAS


Scala 1:5.000

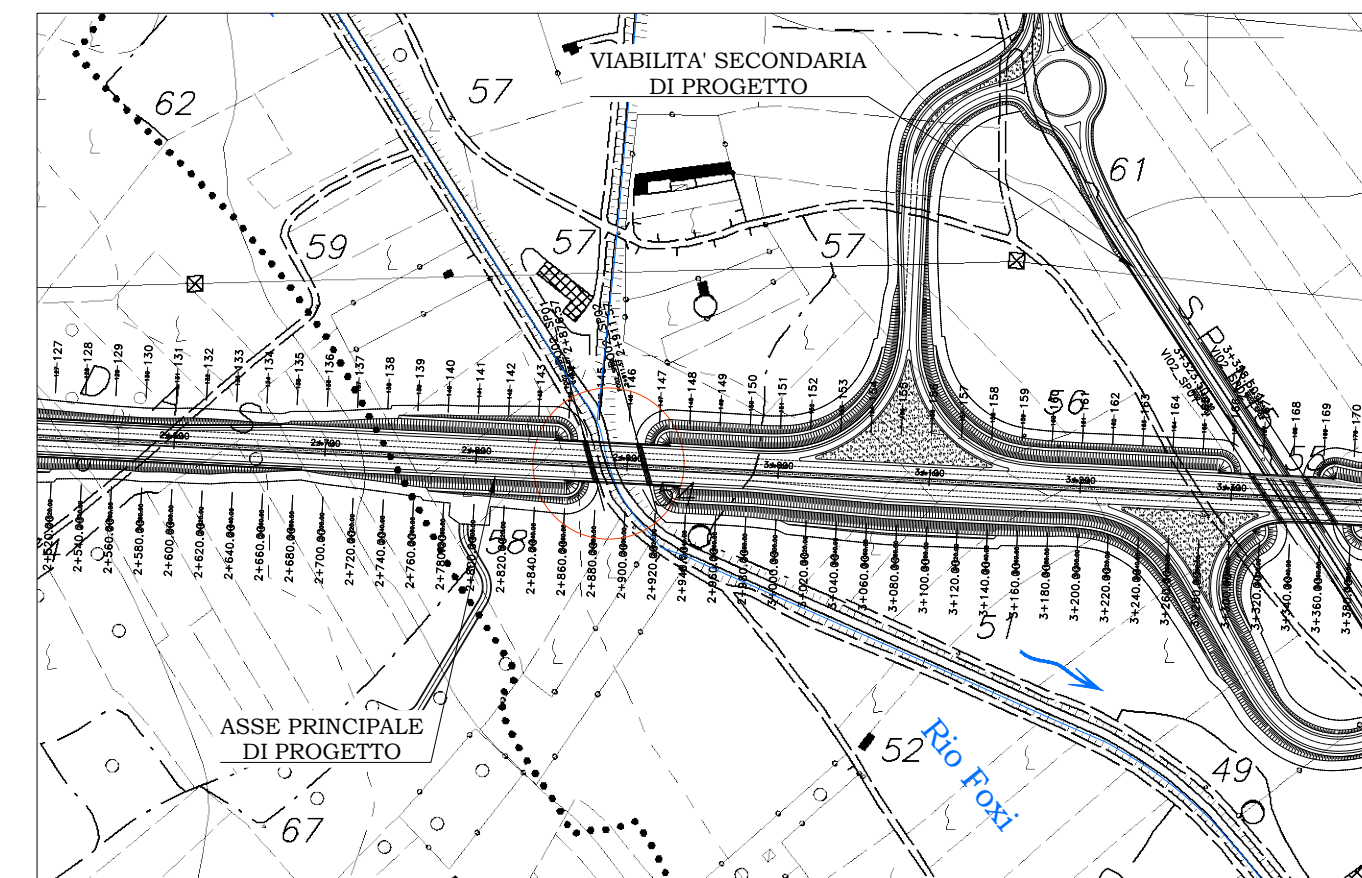

Elemento Idrico 107513 - Riu Santu Sestuto

Strato 04 del dataset DBGT10K della RAS


Scala 1:5.000

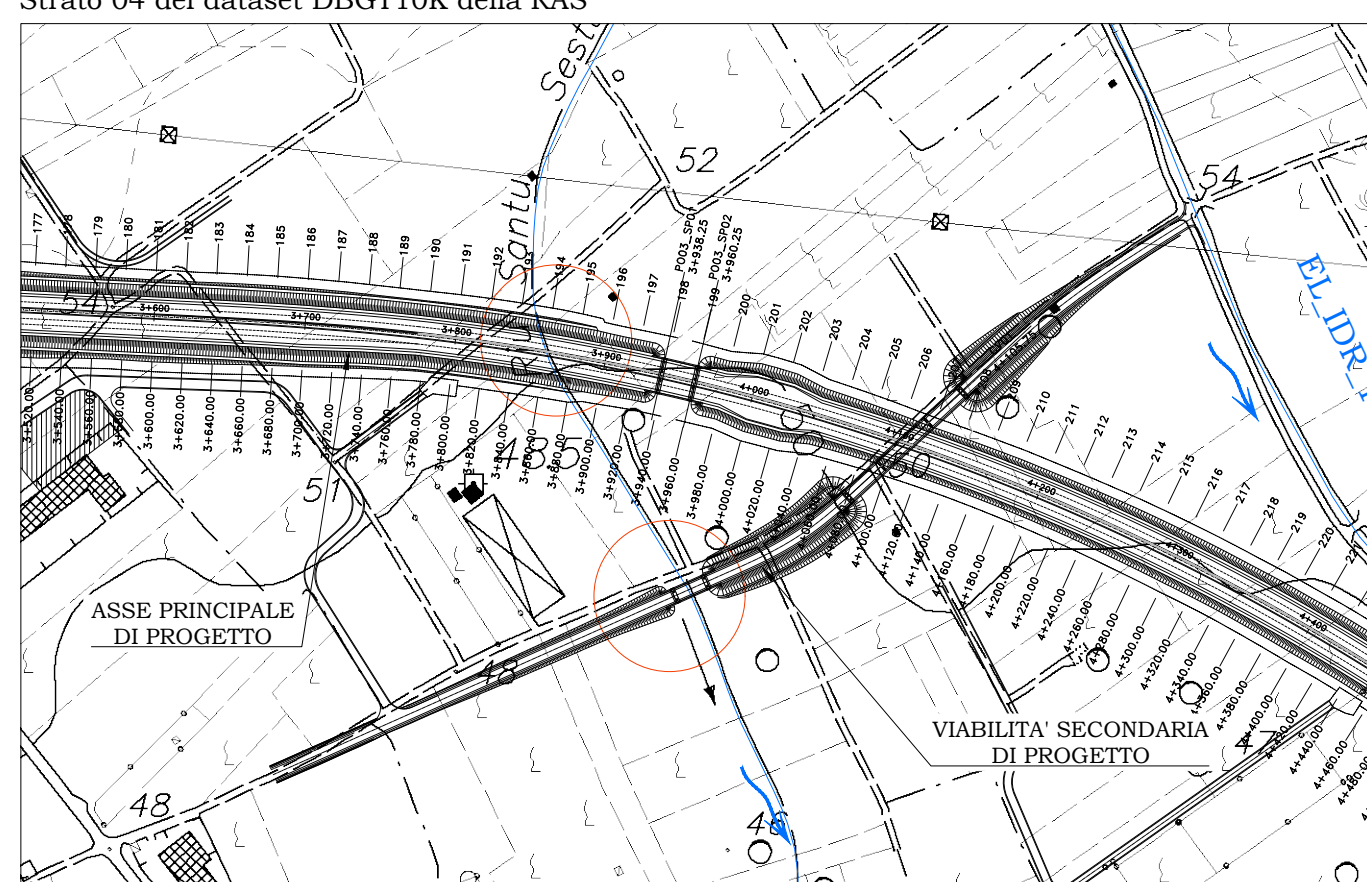

Elemento Idrico 107510

Strato 04 del dataset DBGT10K della RAS

Scala 1:5.000

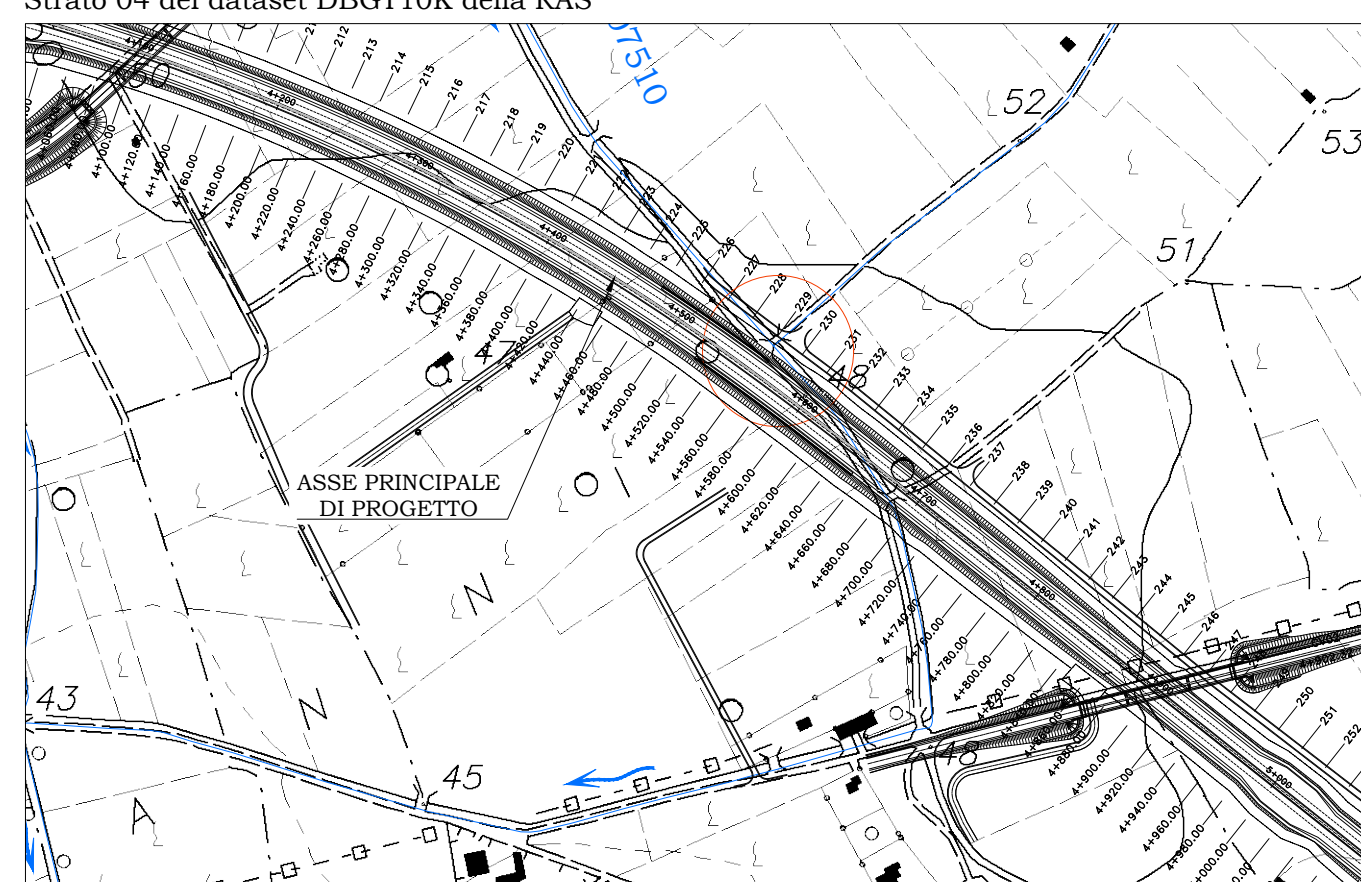

Direzione Progettazione e Realizzazione Lavori

S.S. 554 "Cagliaritana"

Adeguamento al tipo B dal km 12+000 al km 18+000

Ex S.S.125 Orientale Sarda - Connessione tra la S.S.554 e la nuova S.S.554

PROGETTO DEFINITIVO

cod. CA352

PROGETTAZIONE: ATI VIA - LOTTI - SERING - VDP - BRENG

RESPONSABILE DELL'INTEGRAZIONE DELLE PRESTAZIONI SPECIALISTICHE: Dott. Ing. Francesco Nicchiarelli (Ord. Ing. Prov. Roma 14711)

GRUPPO DI PROGETTAZIONE MANDATARIA:

PROGETTISTA:

Responsabile Tracciato stradale: Dott. Ing. Massimo Capasso (Ord. Ing. Prov. Roma 26031)
 Responsabile Strutture: Dott. Ing. Giovanni Piazza (Ord. Ing. Prov. Roma 27296)
 Responsabile Idraulica, Geotecnica e Impianti: Dott. Ing. Sergio Di Majo (Ord. Ing. Prov. Palermo 2872)
 Responsabile Ambiente: Dott. Ing. Francesco Ventura (Ord. Ing. Prov. Roma 14660)



GEOLOGO: Dott. Geol. Enrico Curcurato (Ord. Geo. Regione Sicilia 966)

COORDINATORE SICUREZZA IN FASE DI PROGETTAZIONE: Dott. Ing. Sergio Di Majo (Ord. Ing. Prov. Palermo 2872)

RESPONSABILE SIA: Dott. Ing. Francesco Ventura (Ord. Ing. Prov. Roma 14660)

VISTO: IL RESPONSABILE DEL PROCEDIMENTO: Dott. Ing. Francesco Corias

IDROLOGIA E IDRAULICA

Planimetria delle interferenze con il reticolo idrografico

CODICE PROGETTO		NOME FILE		REVISIONE	SCALA:
PROGETTO		CA352_T00ID00IDRPL01_A			
LIV. PROC. ANNO		CODICE ELAB.			VARIE
DPCA0352 D 19		T00ID00IDRPL01		A	
D					
C					
B					
A	EMISSIONE	FEB.2020	A.CECOTTI	M.ALUCCARO	F.NICHIARELLI
REV.	DESCRIZIONE	DATA	REDATTO	VERIFICATO	APPROVATO