
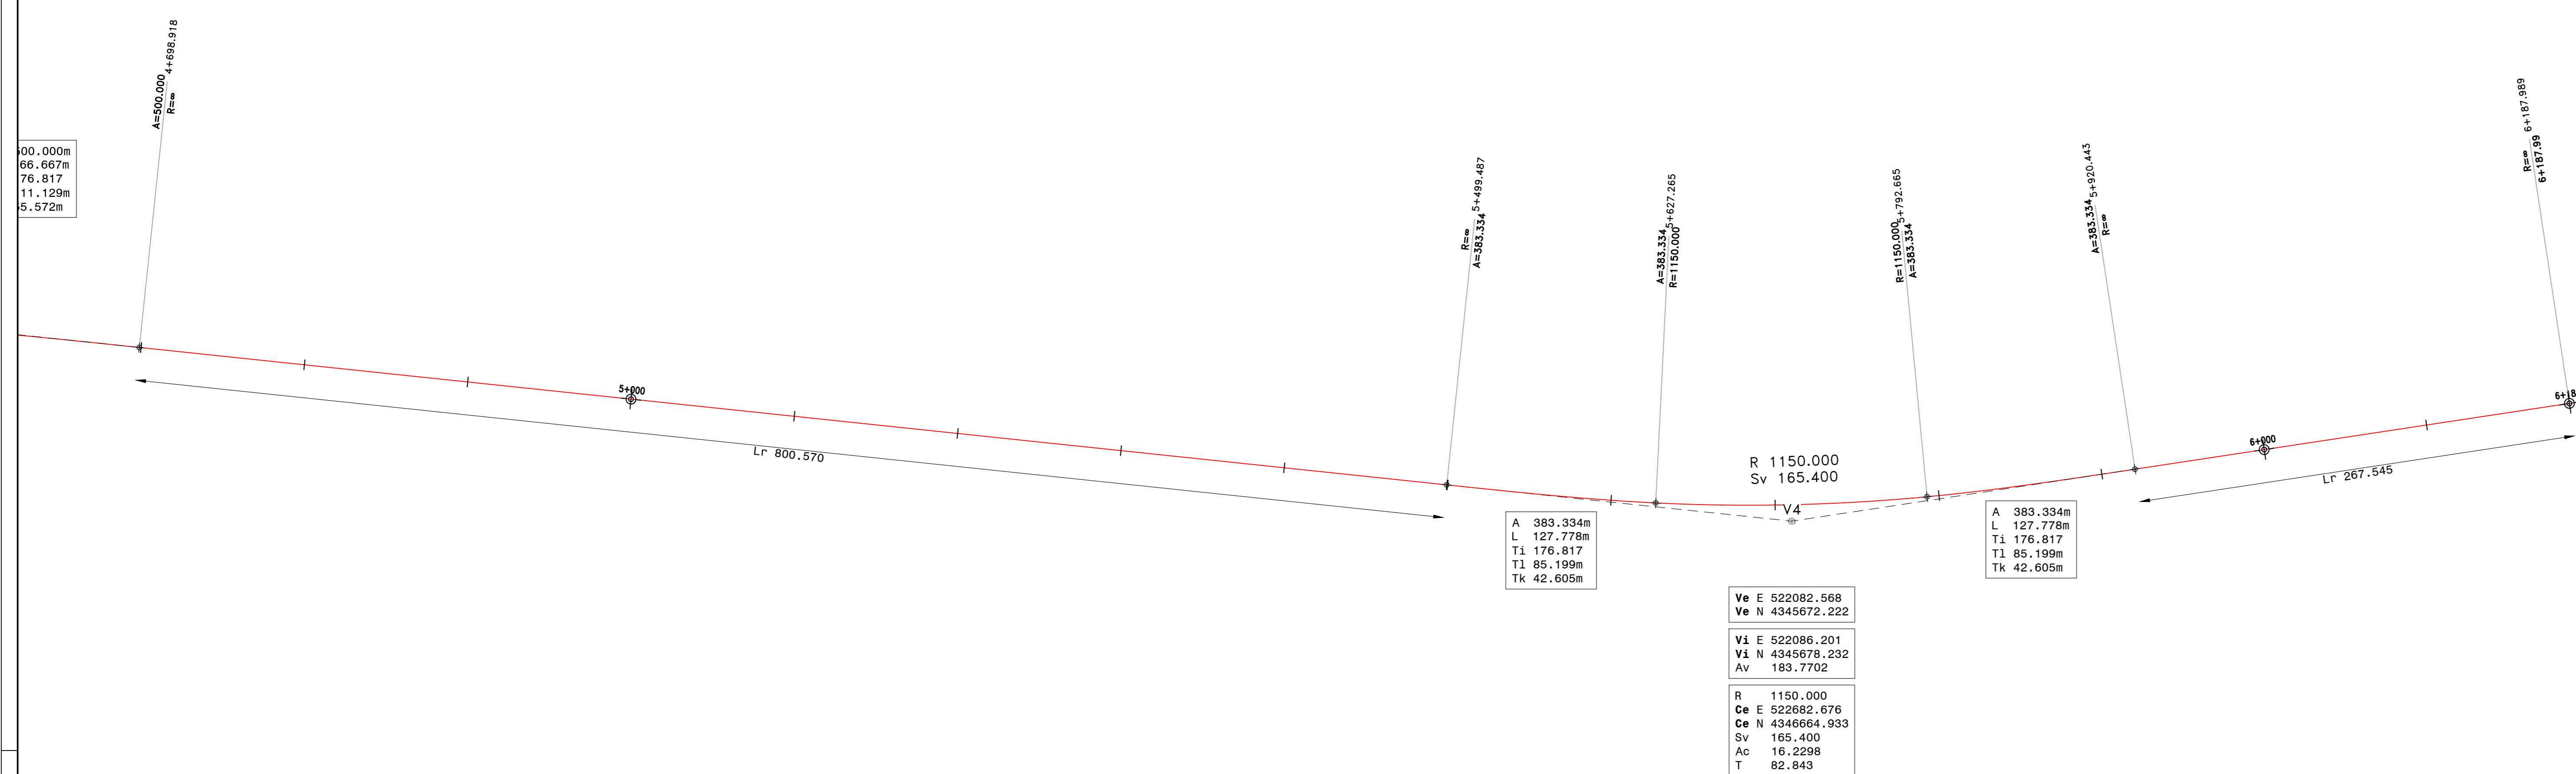


SCHEMA DATI DI TRACCIAMENTO

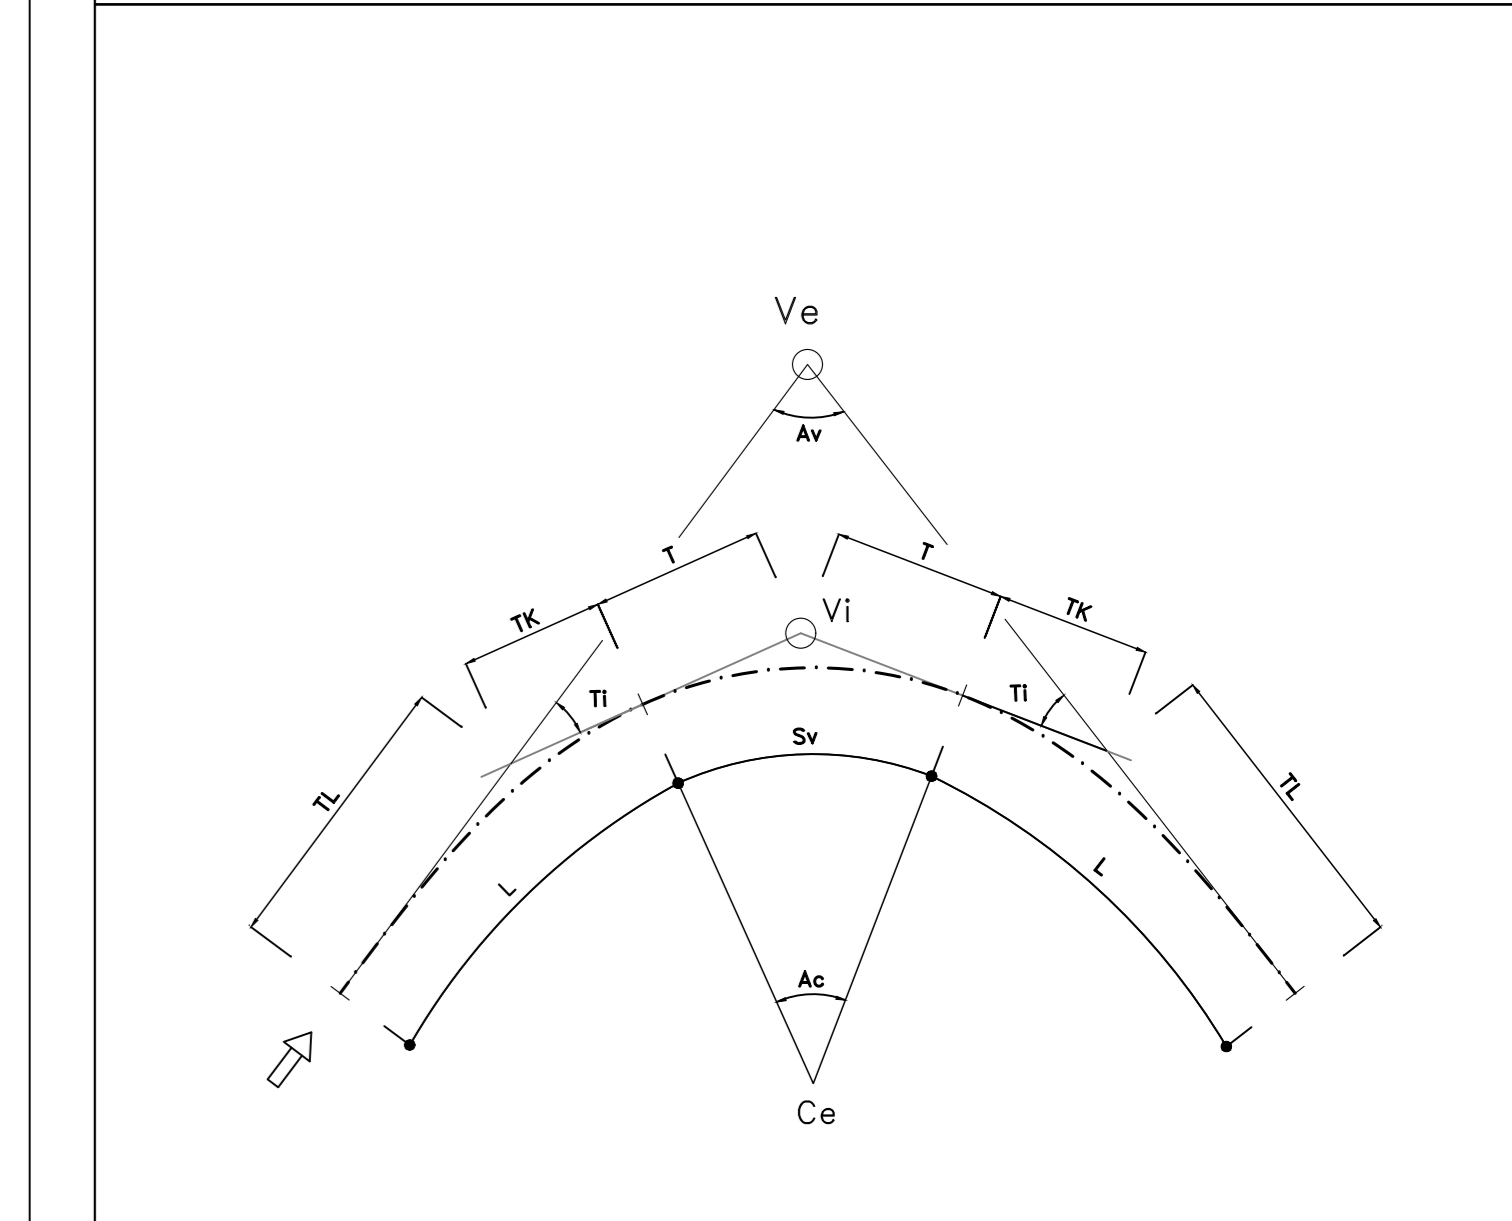

Sanas
GRUPPO FS ITALIANE
Direzione Progettazione e Realizzazione Lavori

S.S. 554 "Cagliaritana"
Adeguamento al tipo B dal km 12+000 al km 18+000
Ex S.S.125 Orientale Sarda - Connessione tra la S.S.554 e la nuova S.S.554

PROGETTO DEFINITIVO cod. CA352

PROGETTAZIONE: **ATI VIA - LOTTI - SERING - WDP - BRENG**

RESPONSABILE DELL'INTEGRAZIONE DELLE PRESTAZIONI SPECIALISTICHE: **GRUPPO DI PROGETTAZIONE INGEGNERIA**

PROGETTISTA:
 - **VIA INGEGNERIA**
 - **LOTTI SpA**
 - **SERING INGEGNERIA**
 - **WDP**
 - **BRENG**

COORDINATORE SICUREZZA IN FASE DI PROGETTAZIONE:
 - **ingegneria**

RESPONSABILE SIA:
 - **WDP**

VISTO: IL RESPONSABILE DEL PROCEDIMENTO:
 - **BRENG**

PROGETTO STRADALE
ASSE PRINCIPALE
Planimetria di tracciamento - Tav. 4 di 4

CODICE PROGETTO	PROGETTO	LV. PROG. ANNO	NOME FILE	REVISIONE	SCALA:
DP/CA/0352	D	19	CA352_PO0PSOOTRAPTO1_04_A	A	1:2000
			CODICE ELAB.		
			PO0PSO0TRAPIT04		
D					
C					
B					
A	EMISSIONE	FEB 2020	D. CARONNI	M. GARASO	F. ARCHARELLI
REV.	DESCRIZIONE	DATA	REDDATO	VERIFICATO	APPROVATO