Sez. 184
Progr.: 3+660.00
Scala : 1:200
Q.Rif. : 50.00

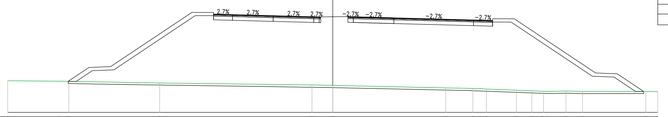


| Materiali – Progr.3+660.00 | |
|---|---|
| Materiale | Area (m³) |
| Rilevato | 236.43 |
| Scavo | 0.00 |
| Scotico | 10.66 |
| Terreno vegetale | 0.00 |

| | | |