



Sez. 231
 Progr.: 4+600.00
 Scala : 1:200
 Q.Rif. : 40.00

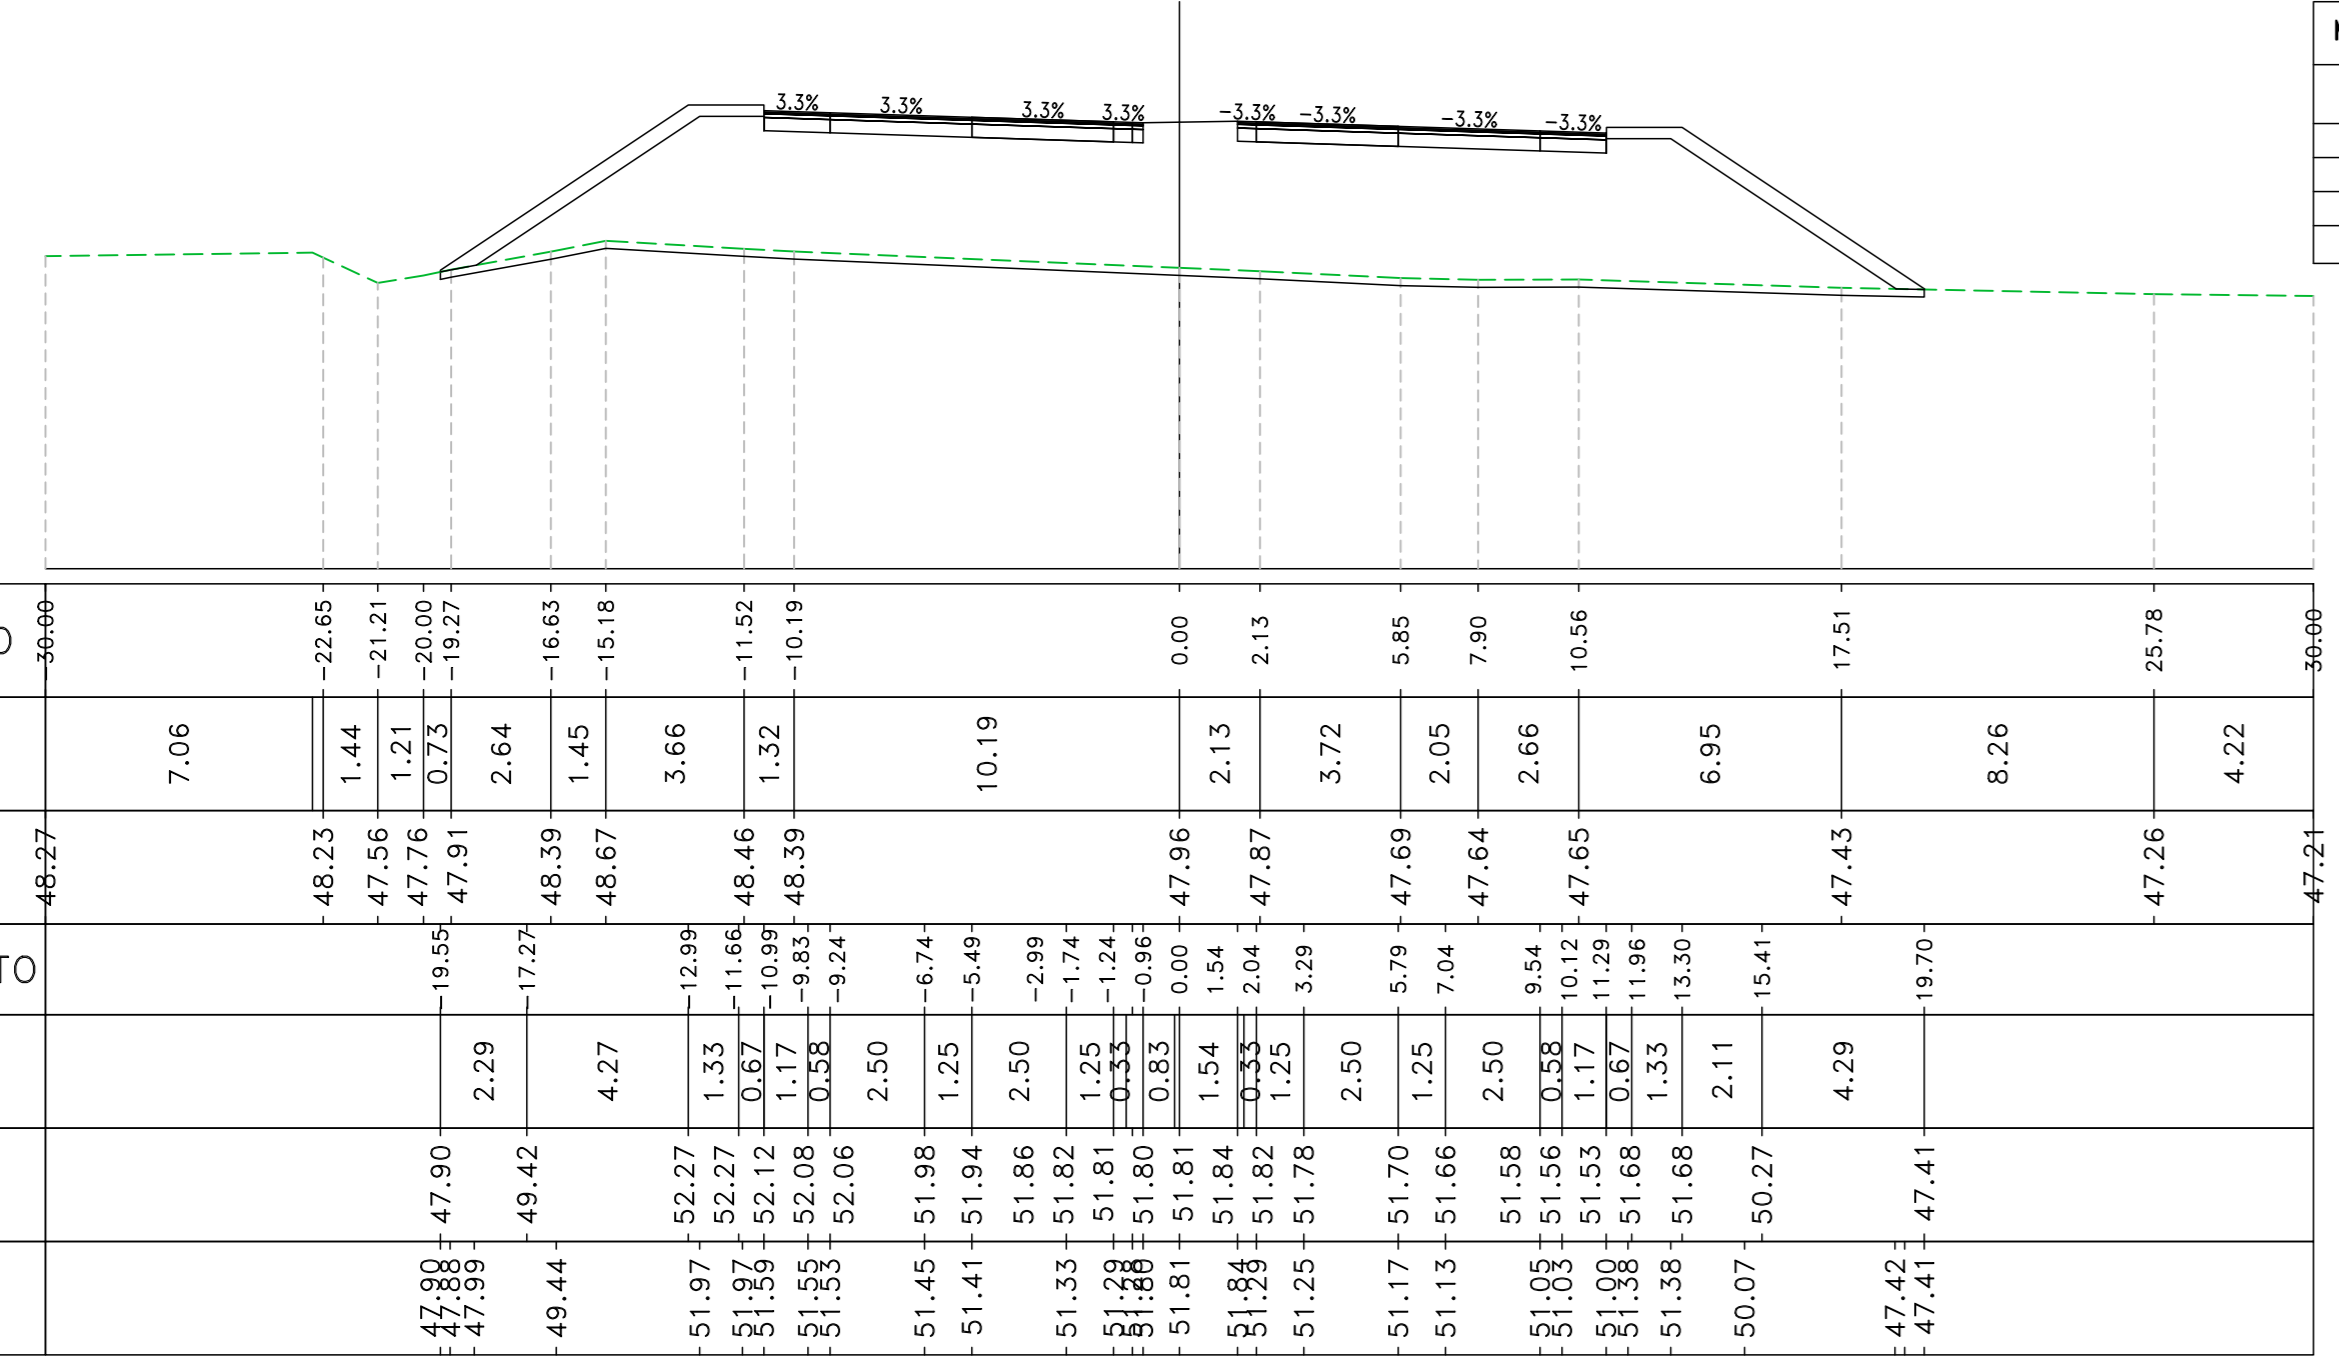

Materiali - Progr.4+600.00	
Materiali	Area (m²)
Rilivato	108.31
Scavo	0.02
Scoffito	7.33
Terrano vegetale	0.00



Sez. 232
 Progr.: 4+620.00
 Scala : 1:200
 Q.Rif. : 40.00

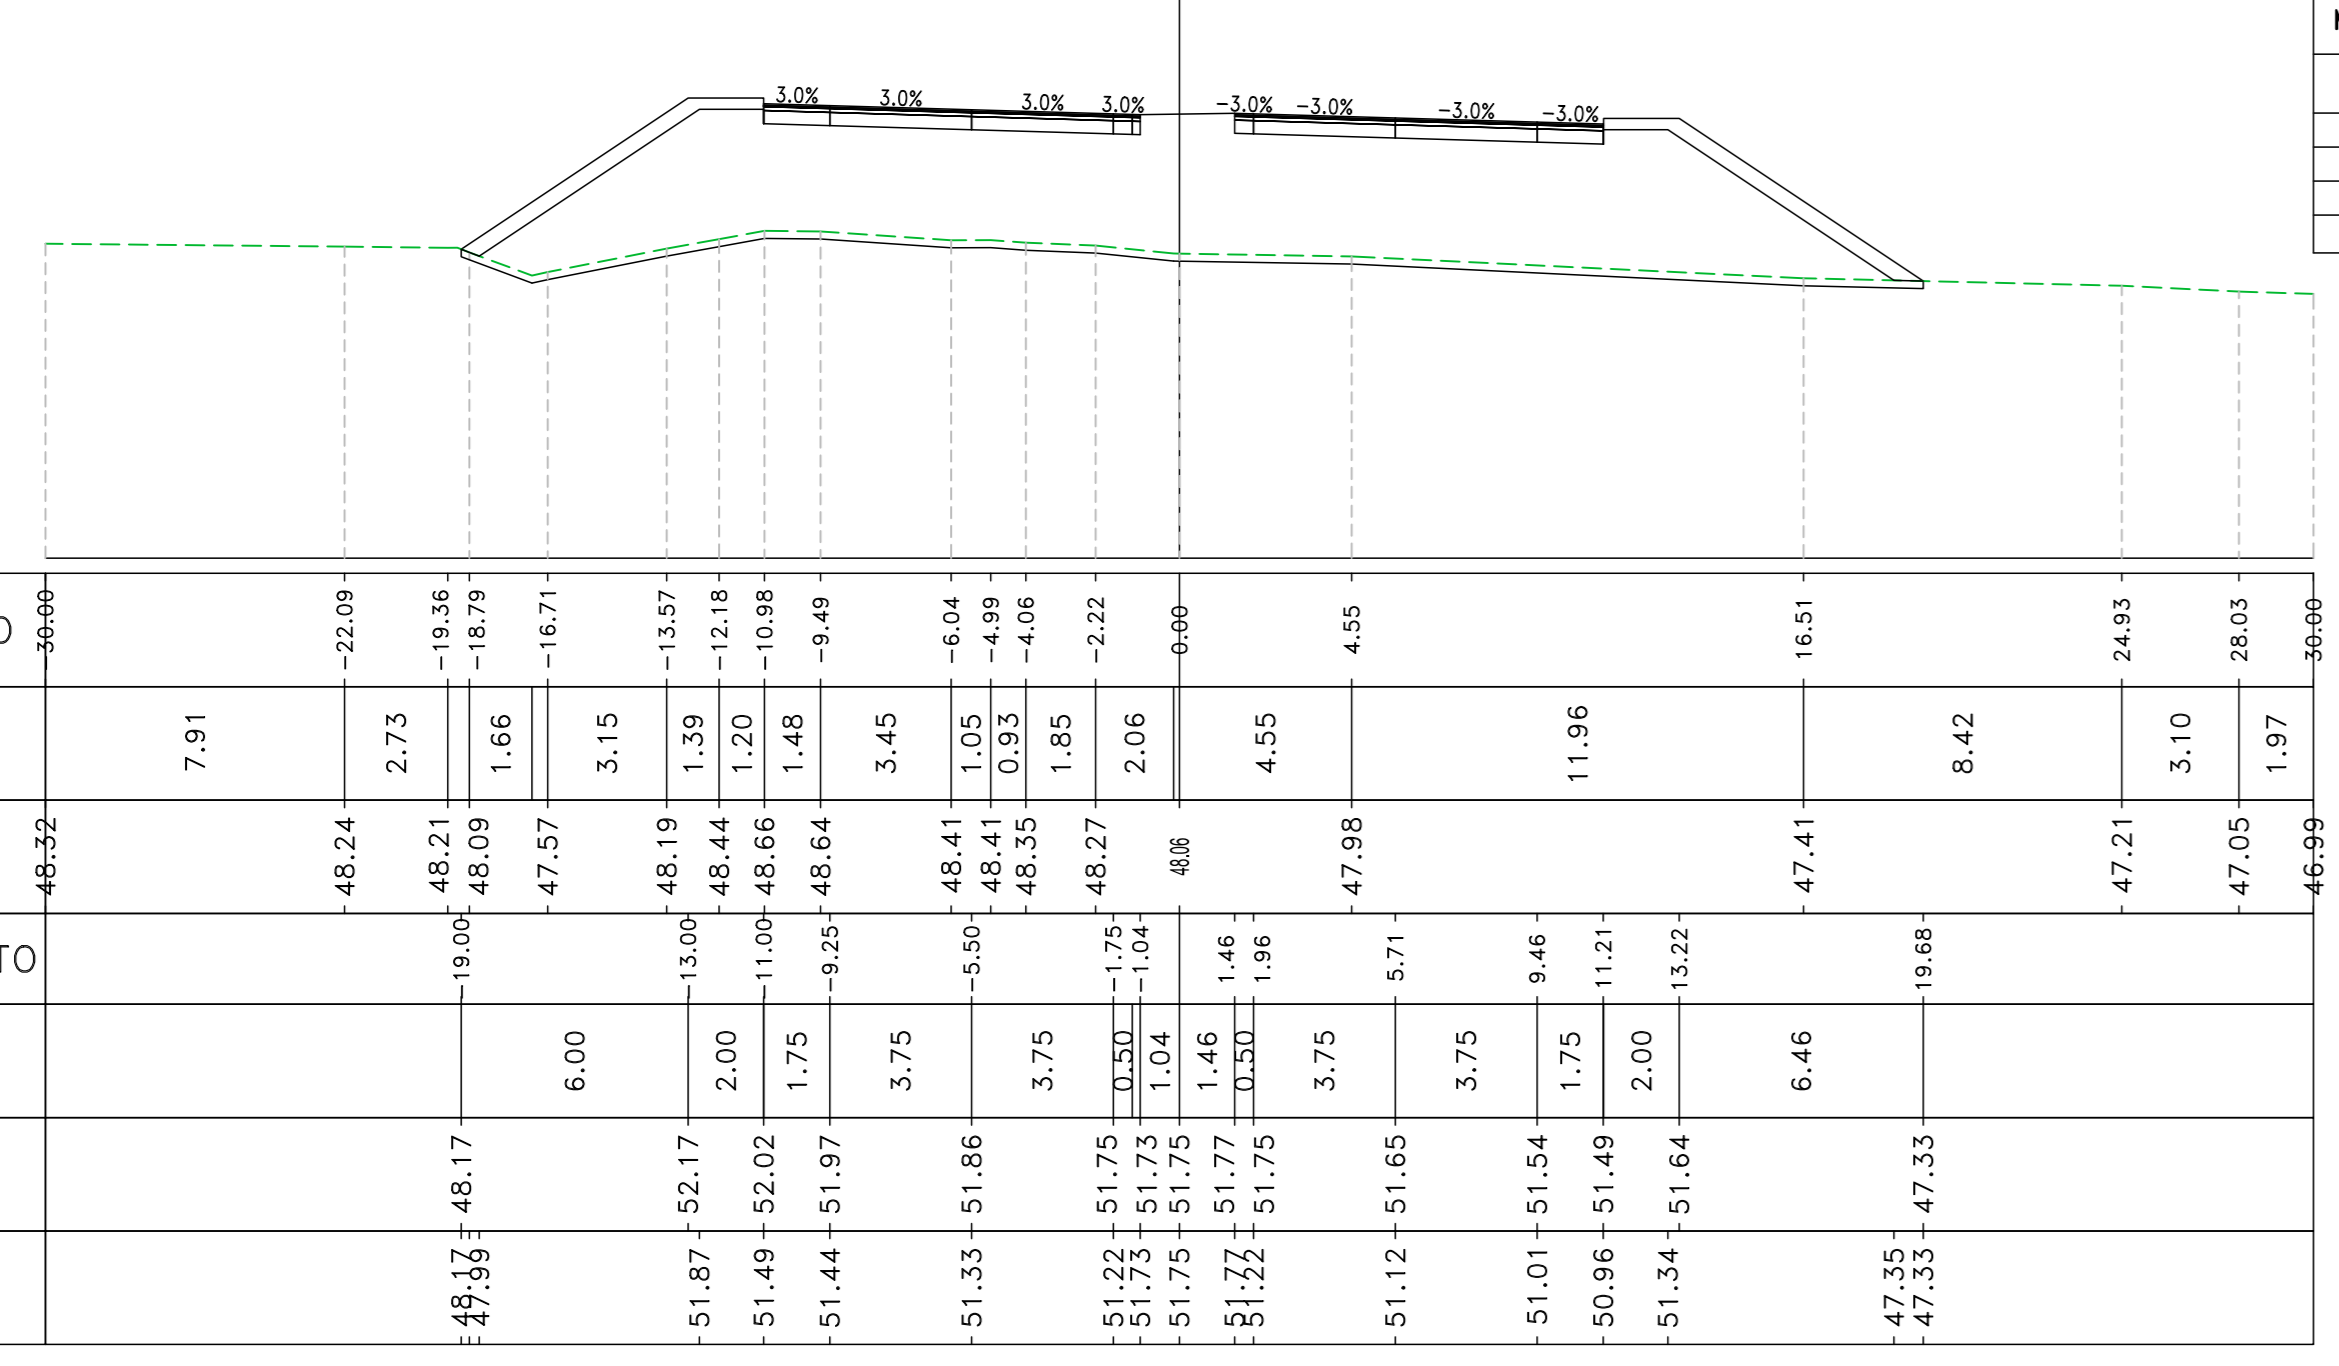

Materiali - Progr.4+620.00	
Materiali	Area (m²)
Rilivato	104.91
Scavo	0.00
Scoffito	7.74
Terrano vegetale	0.00



Sez. 233
 Progr.: 4+640.00
 Scala : 1:200
 Q.Rif. : 40.00

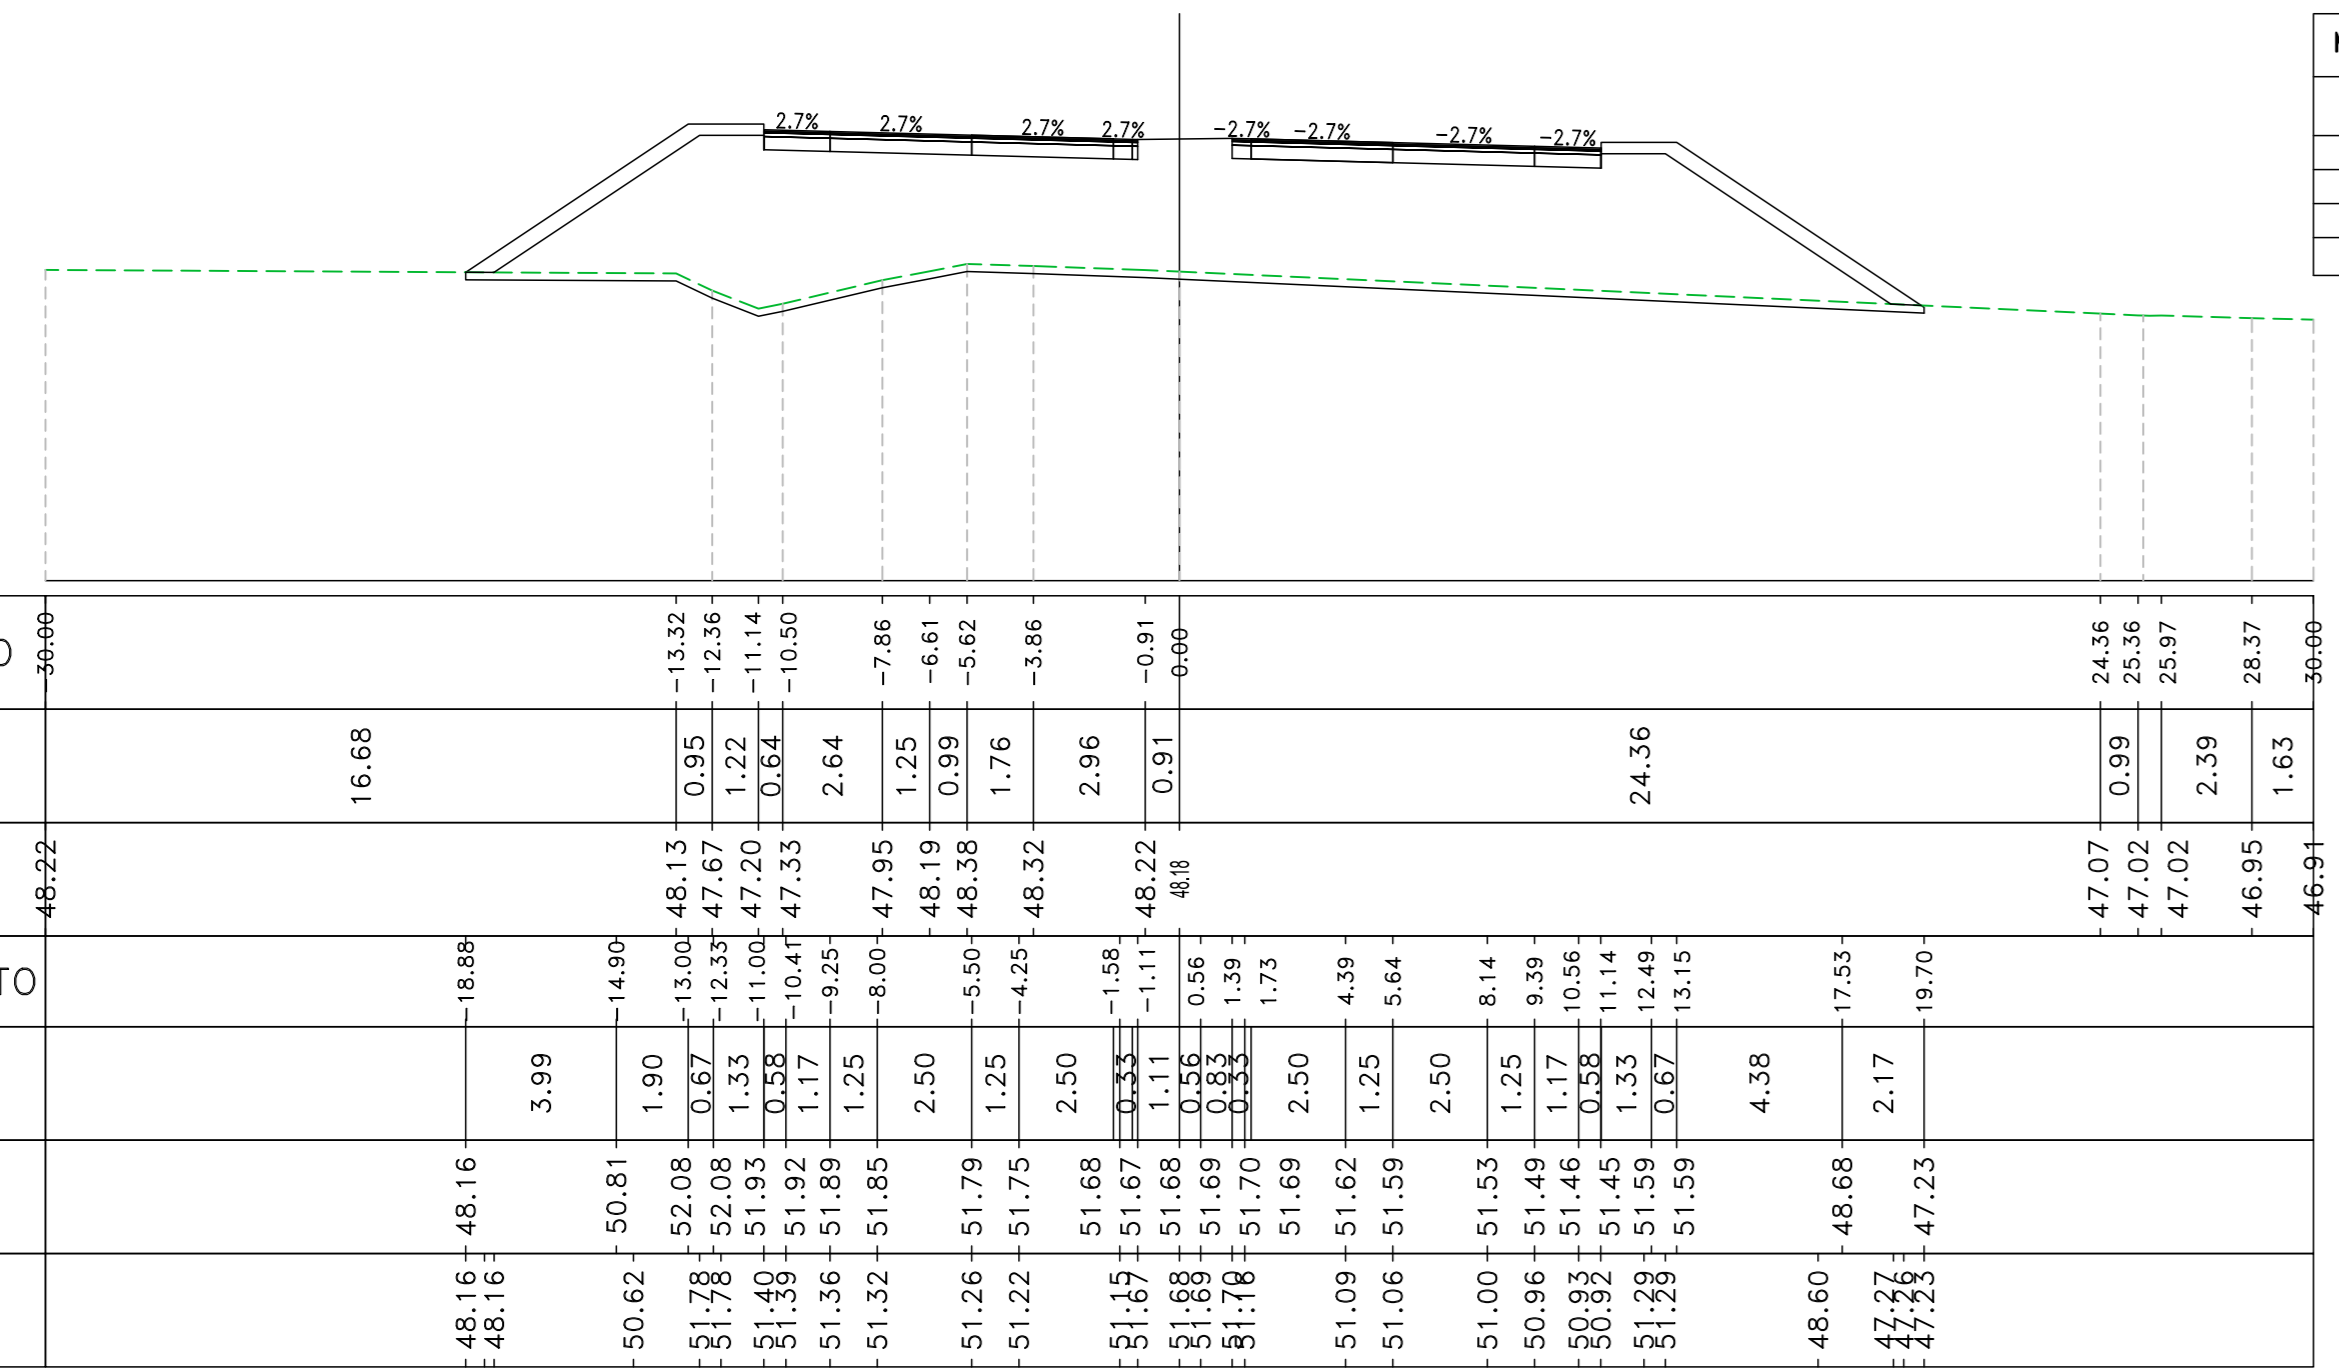

Materiali - Progr.4+640.00	
Materiali	Area (m²)
Rilivato	106.11
Scavo	0.04
Scoffito	8.82
Terrano vegetale	0.00



Sez. 234
 Progr.: 4+660.00
 Scala : 1:200
 Q.Rif. : 40.00

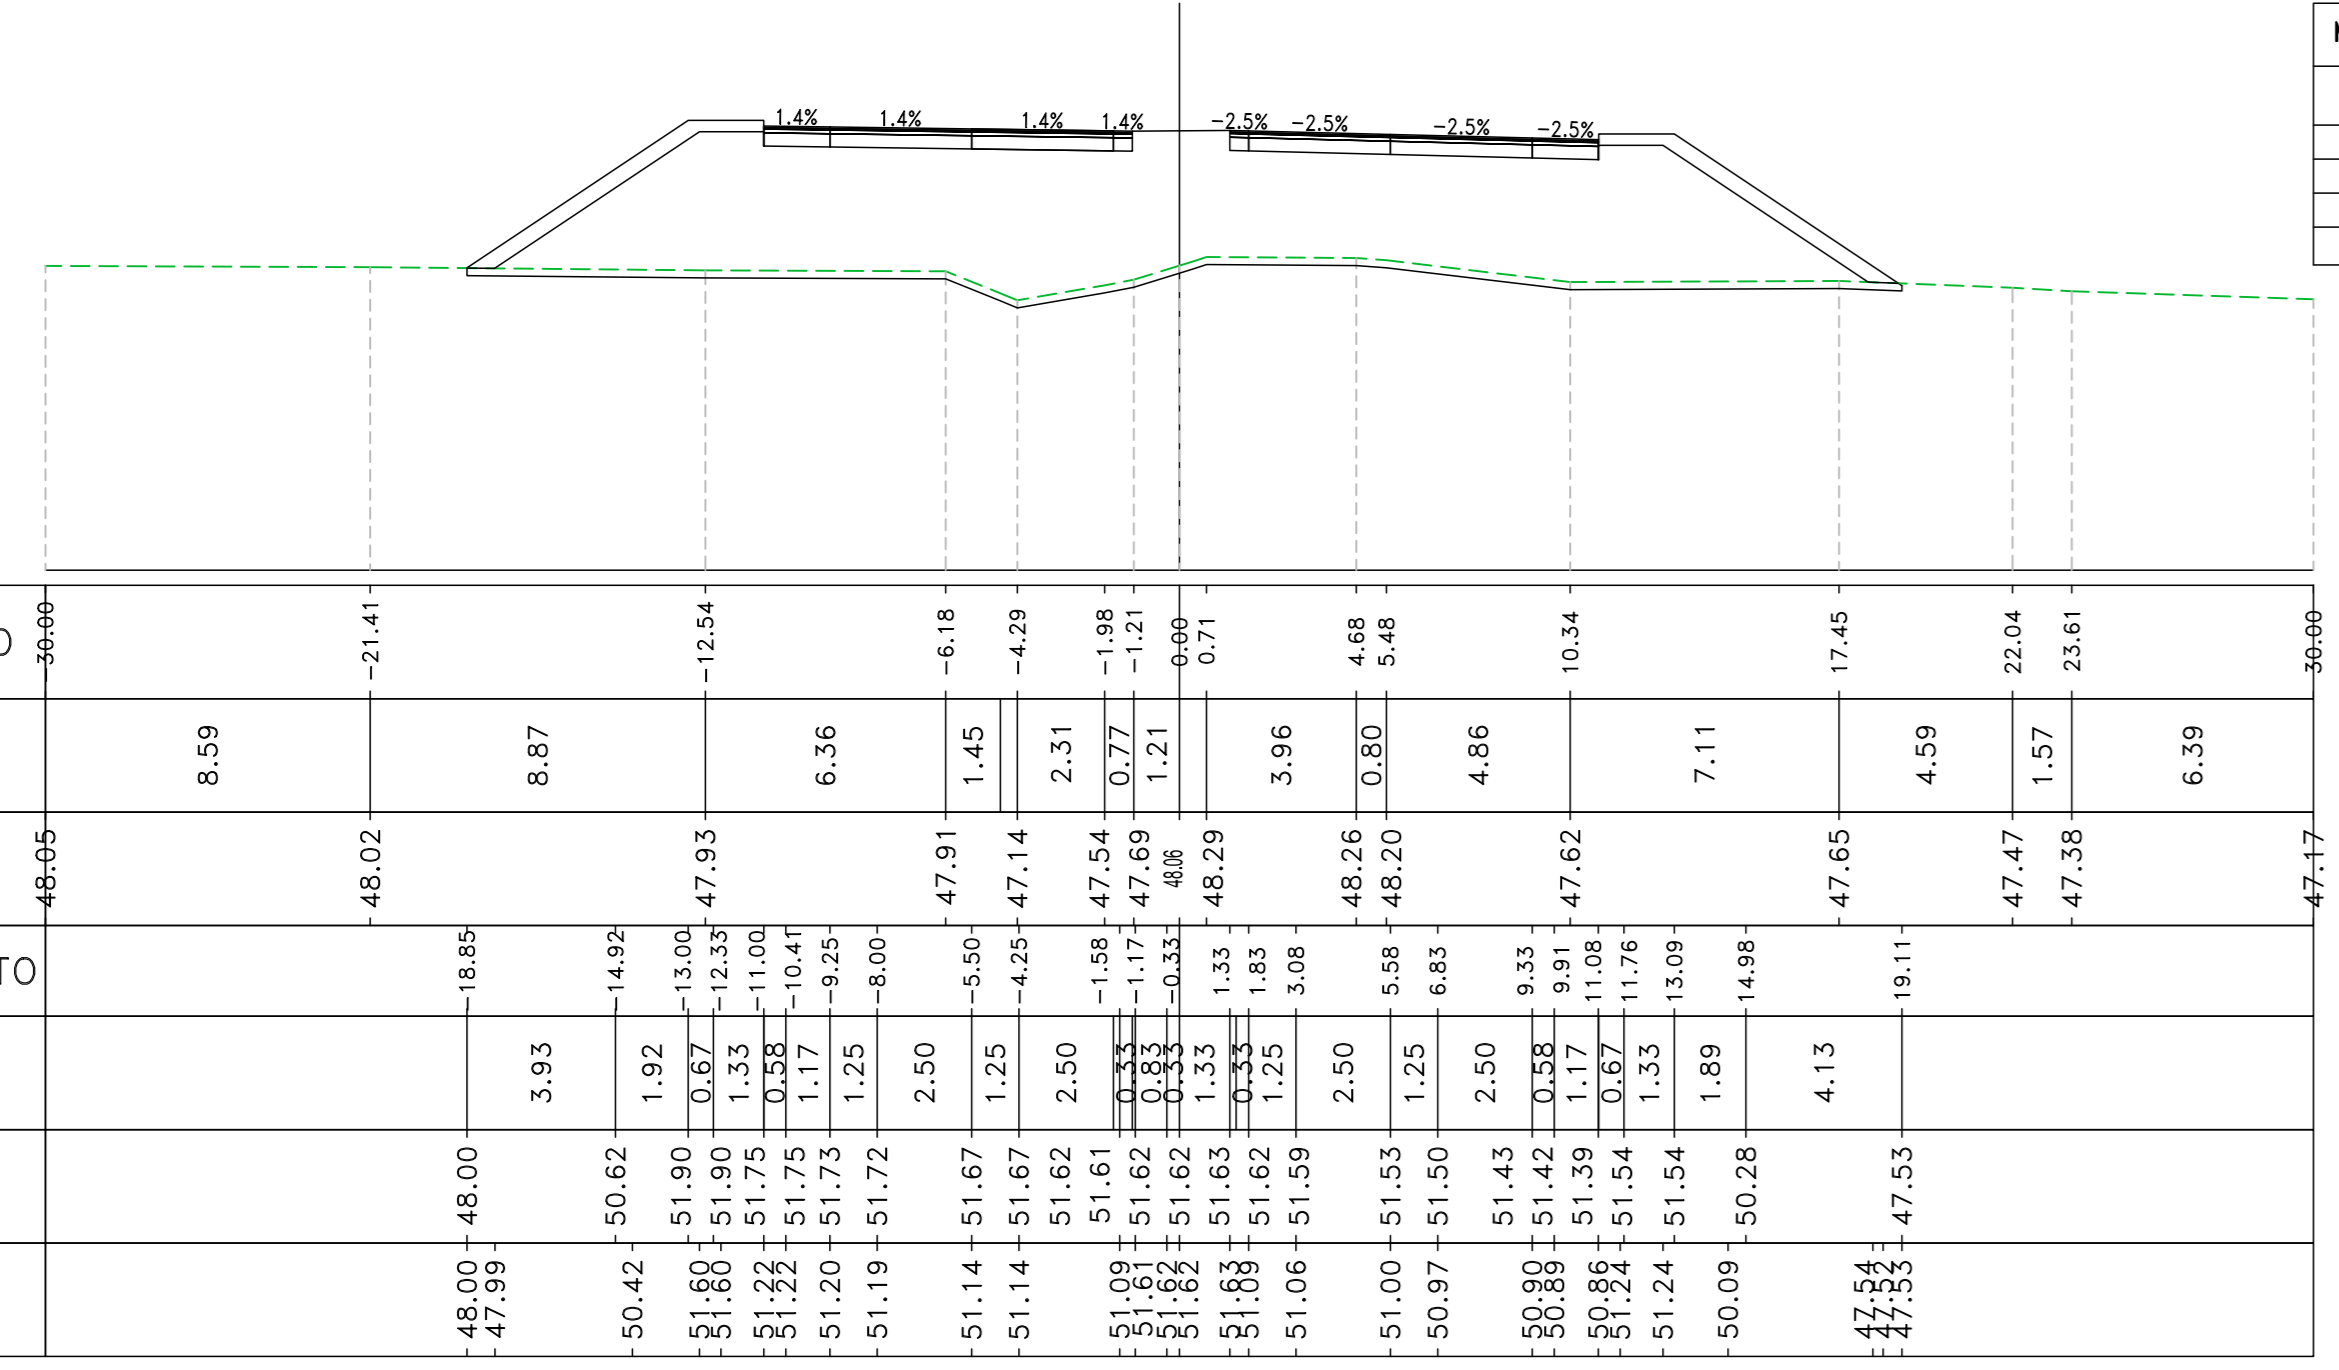

Materiali - Progr.4+660.00	
Materiali	Area (m²)
Rilivato	102.84
Scavo	0.04
Scoffito	8.45
Terrano vegetale	0.00



Sez. 235
 Progr.: 4+680.00
 Scala : 1:200
 Q.Rif. : 40.00

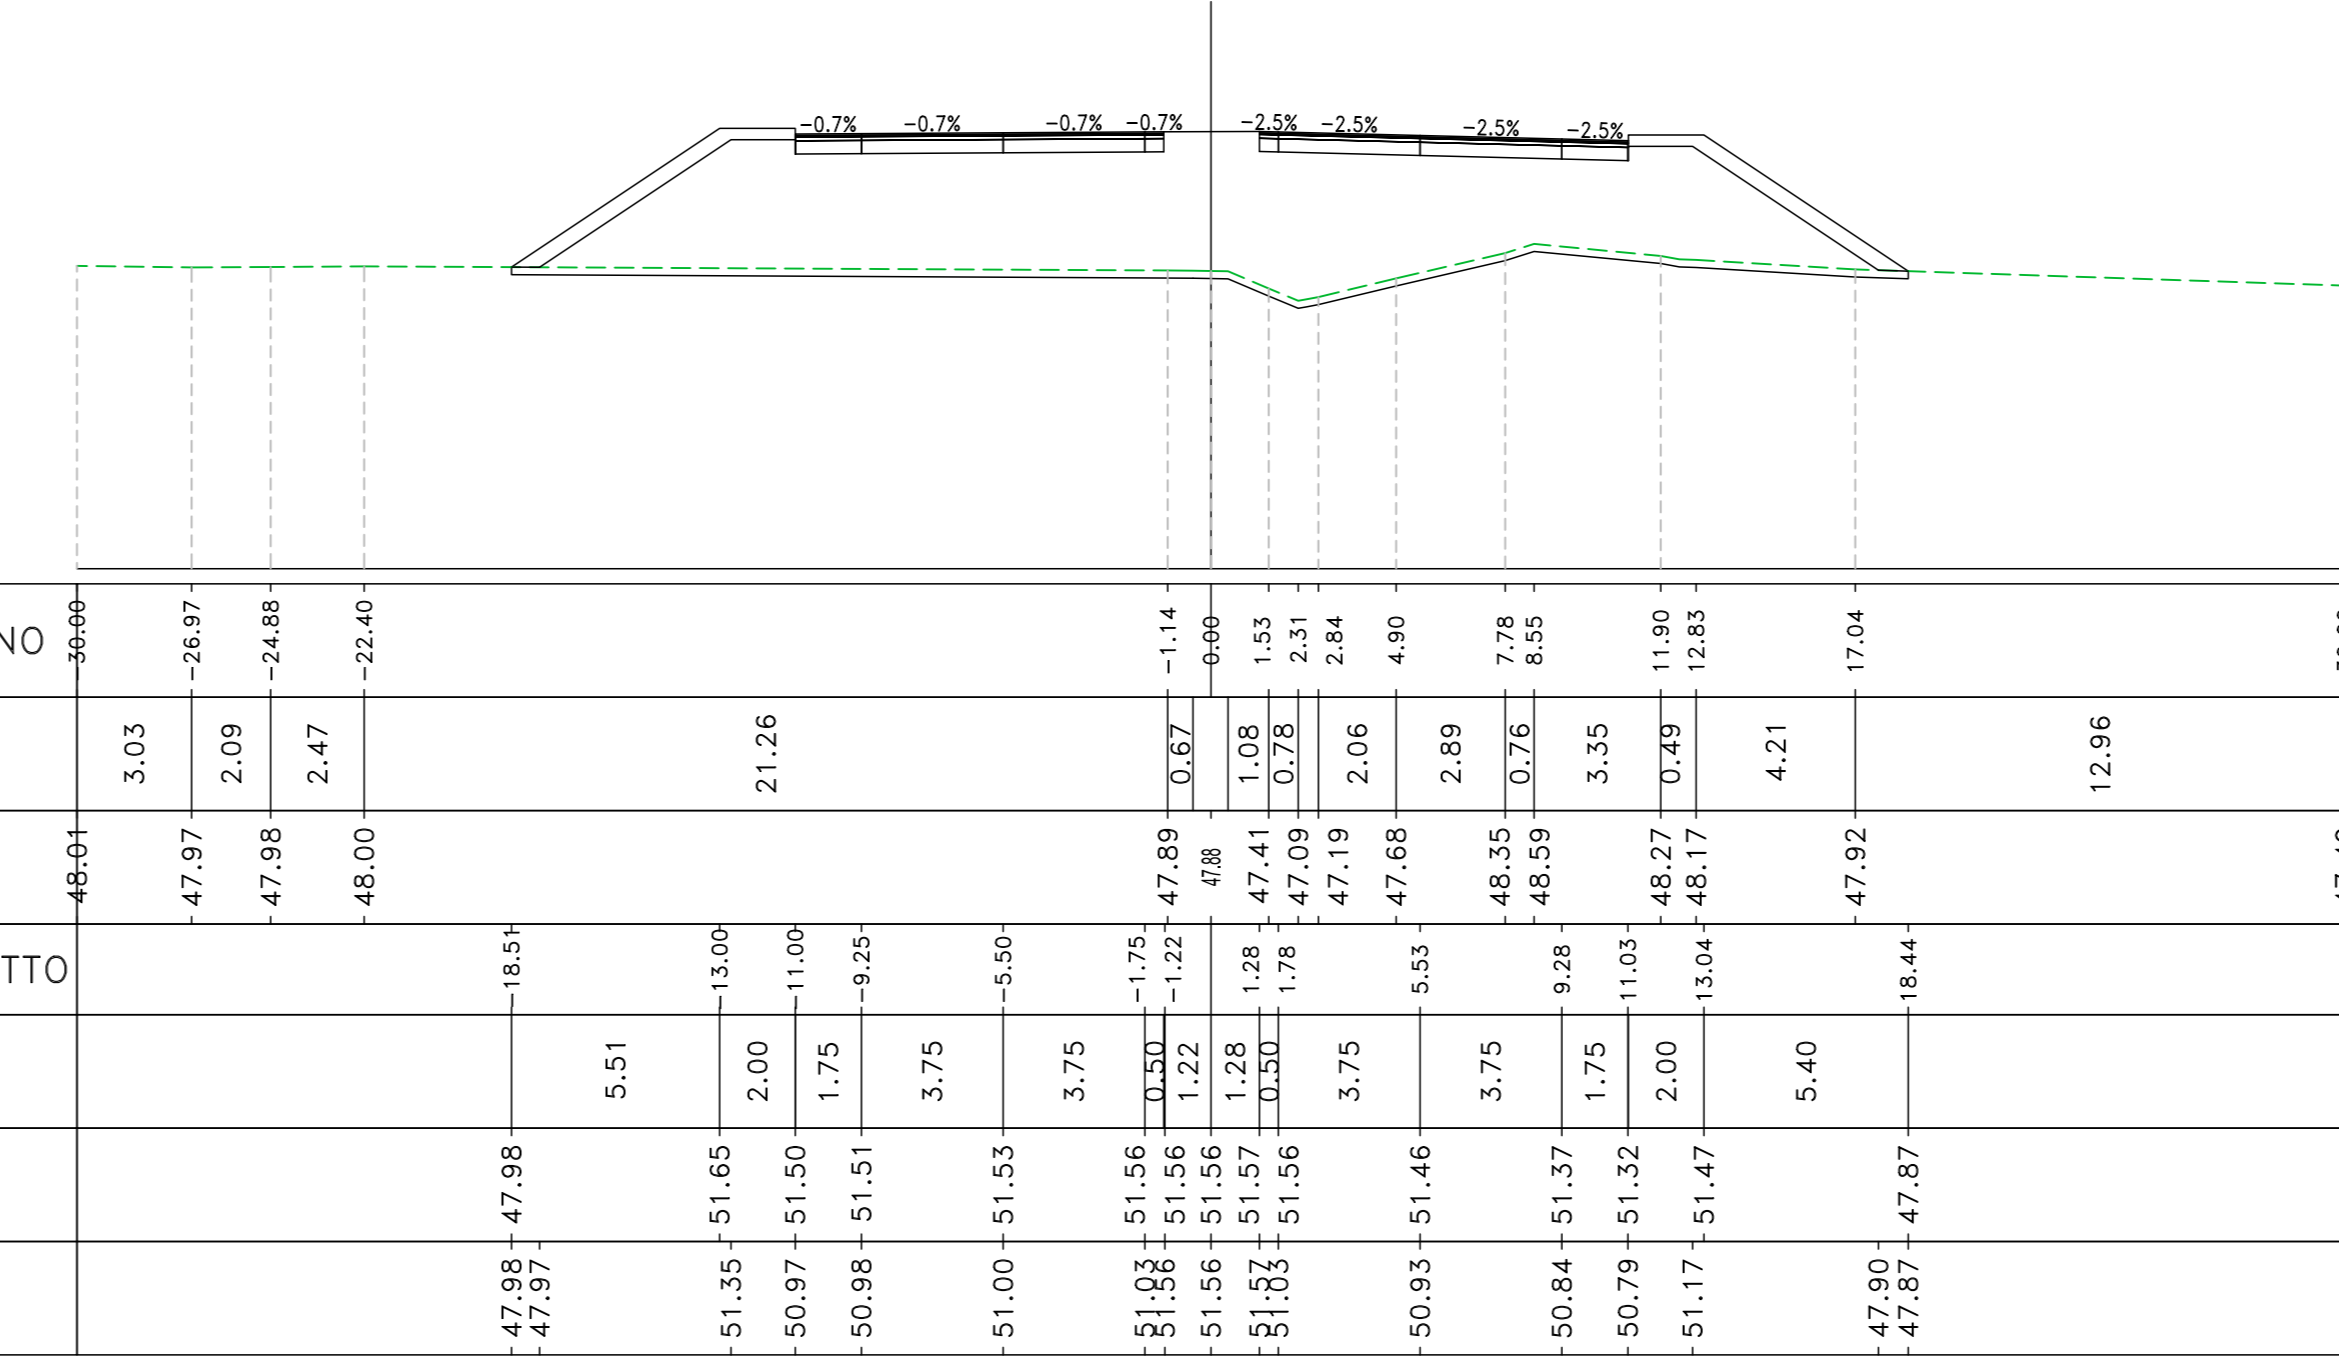

Materiali - Progr.4+680.00	
Materiali	Area (m²)
Rilivato	93.49
Scavo	0.00
Scoffito	7.33
Terrano vegetale	0.00



Sez. 236
 Progr.: 4+700.00
 Scala : 1:200
 Q.Rif. : 40.00

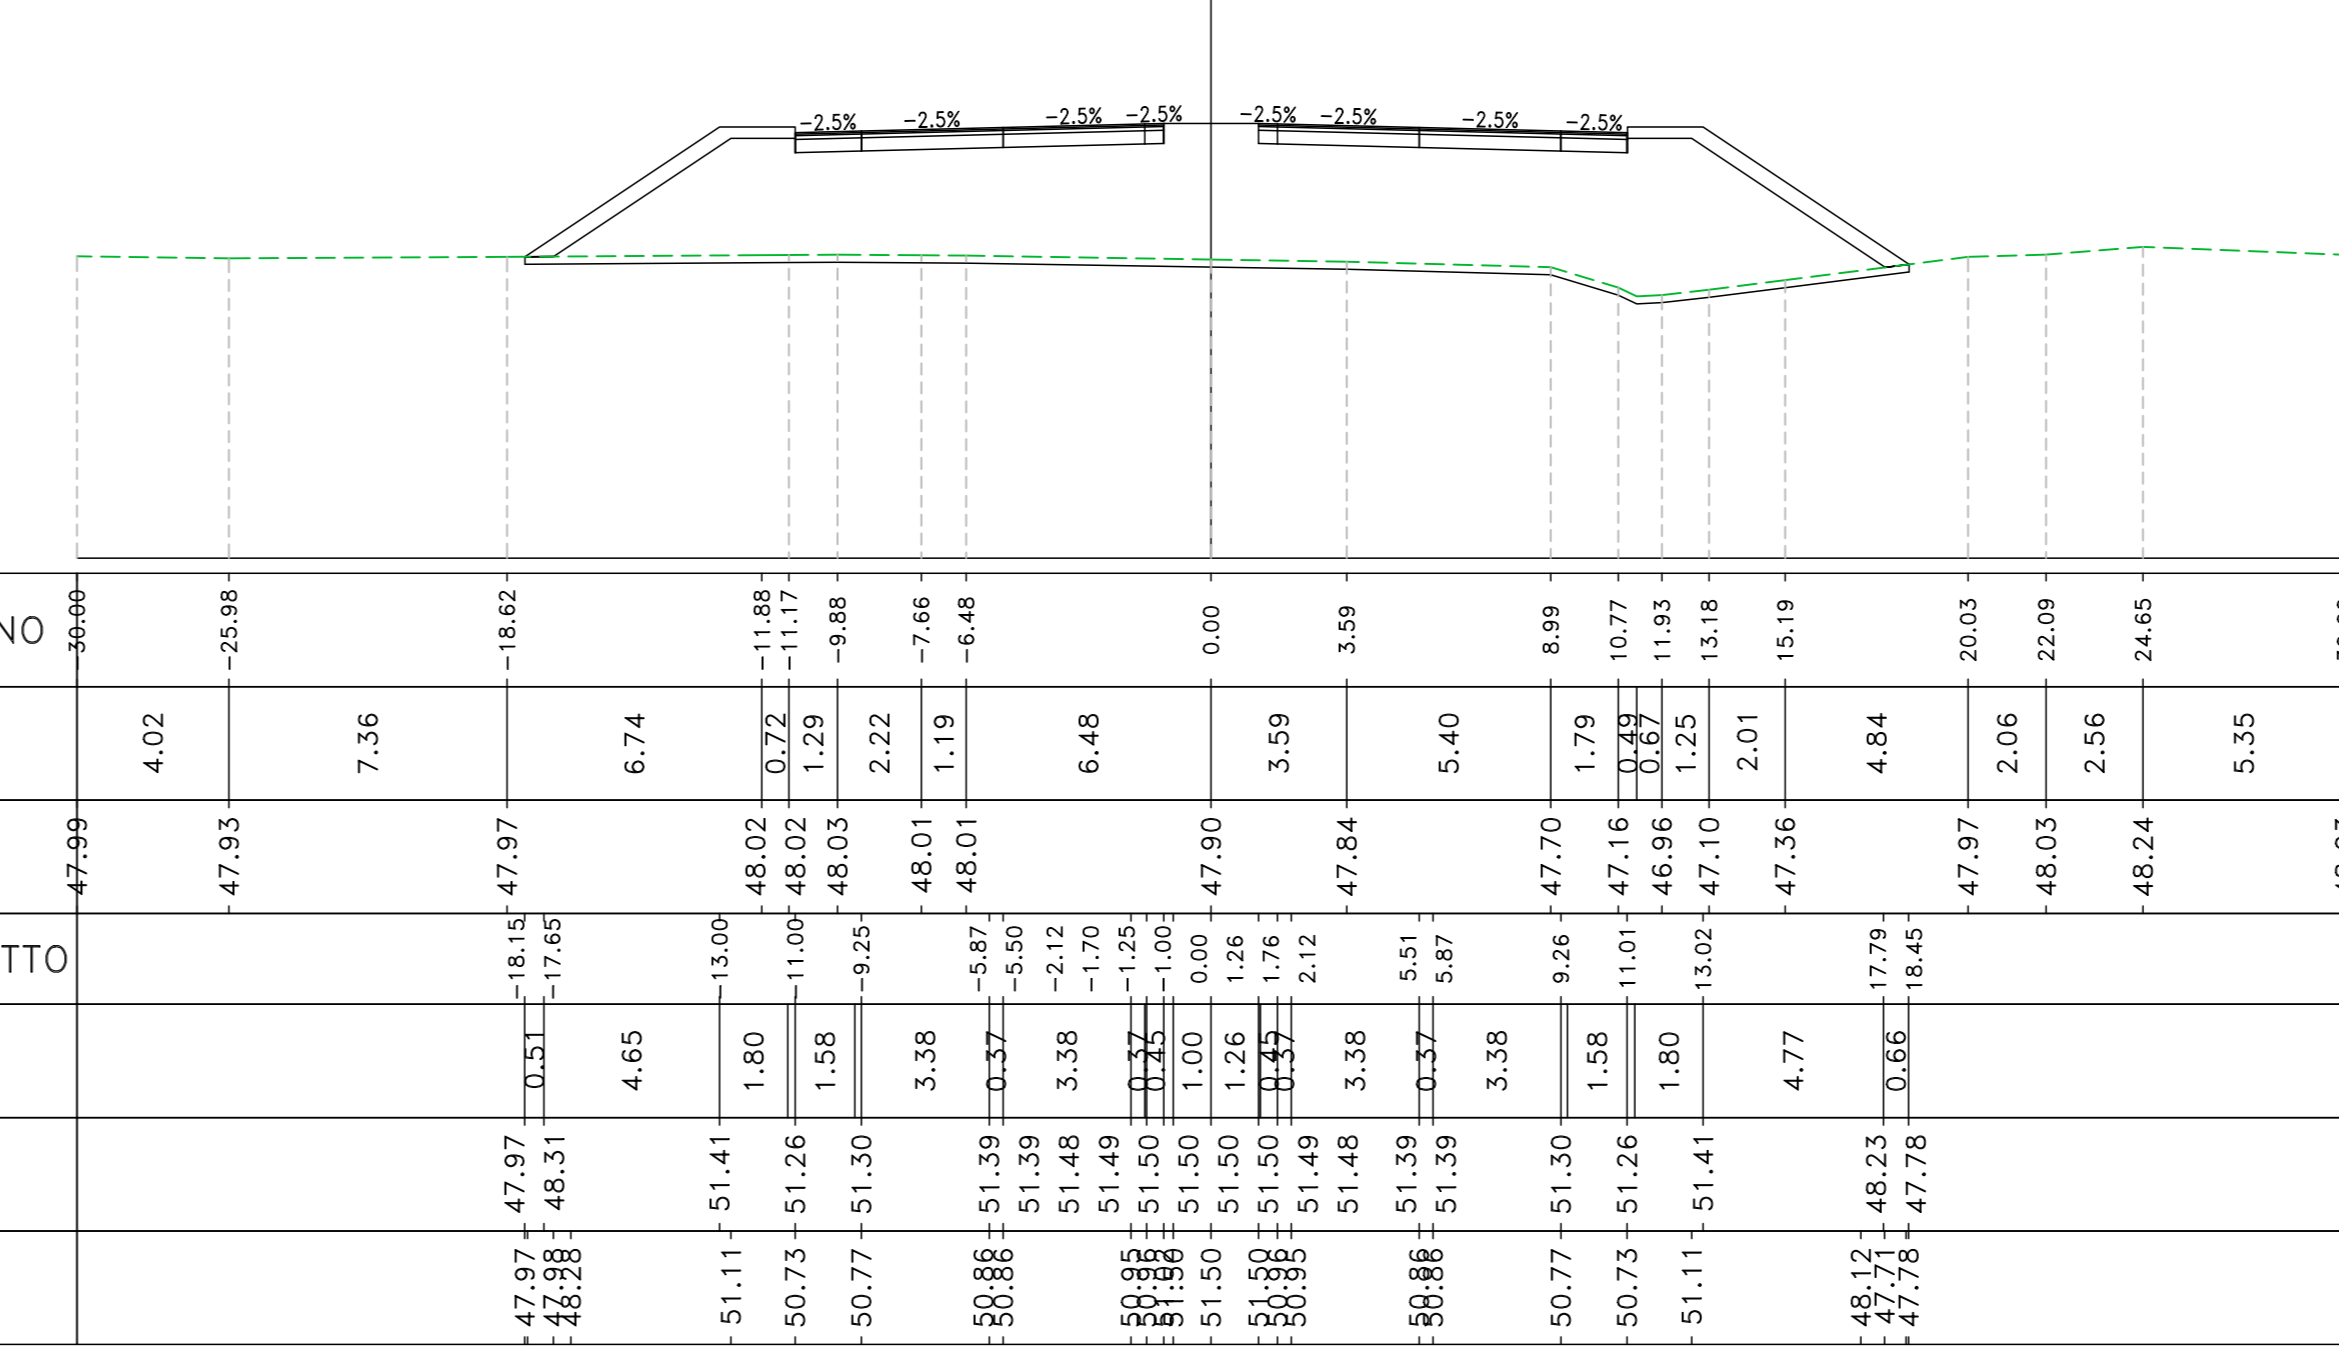

Materiali - Progr.4+700.00	
Materiali	Area (m²)
Rilivato	97.45
Scavo	0.00
Scoffito	6.84
Terrano vegetale	0.21



Sez. 237
 Progr.: 4+720.00
 Scala : 1:200
 Q.Rif. : 40.00

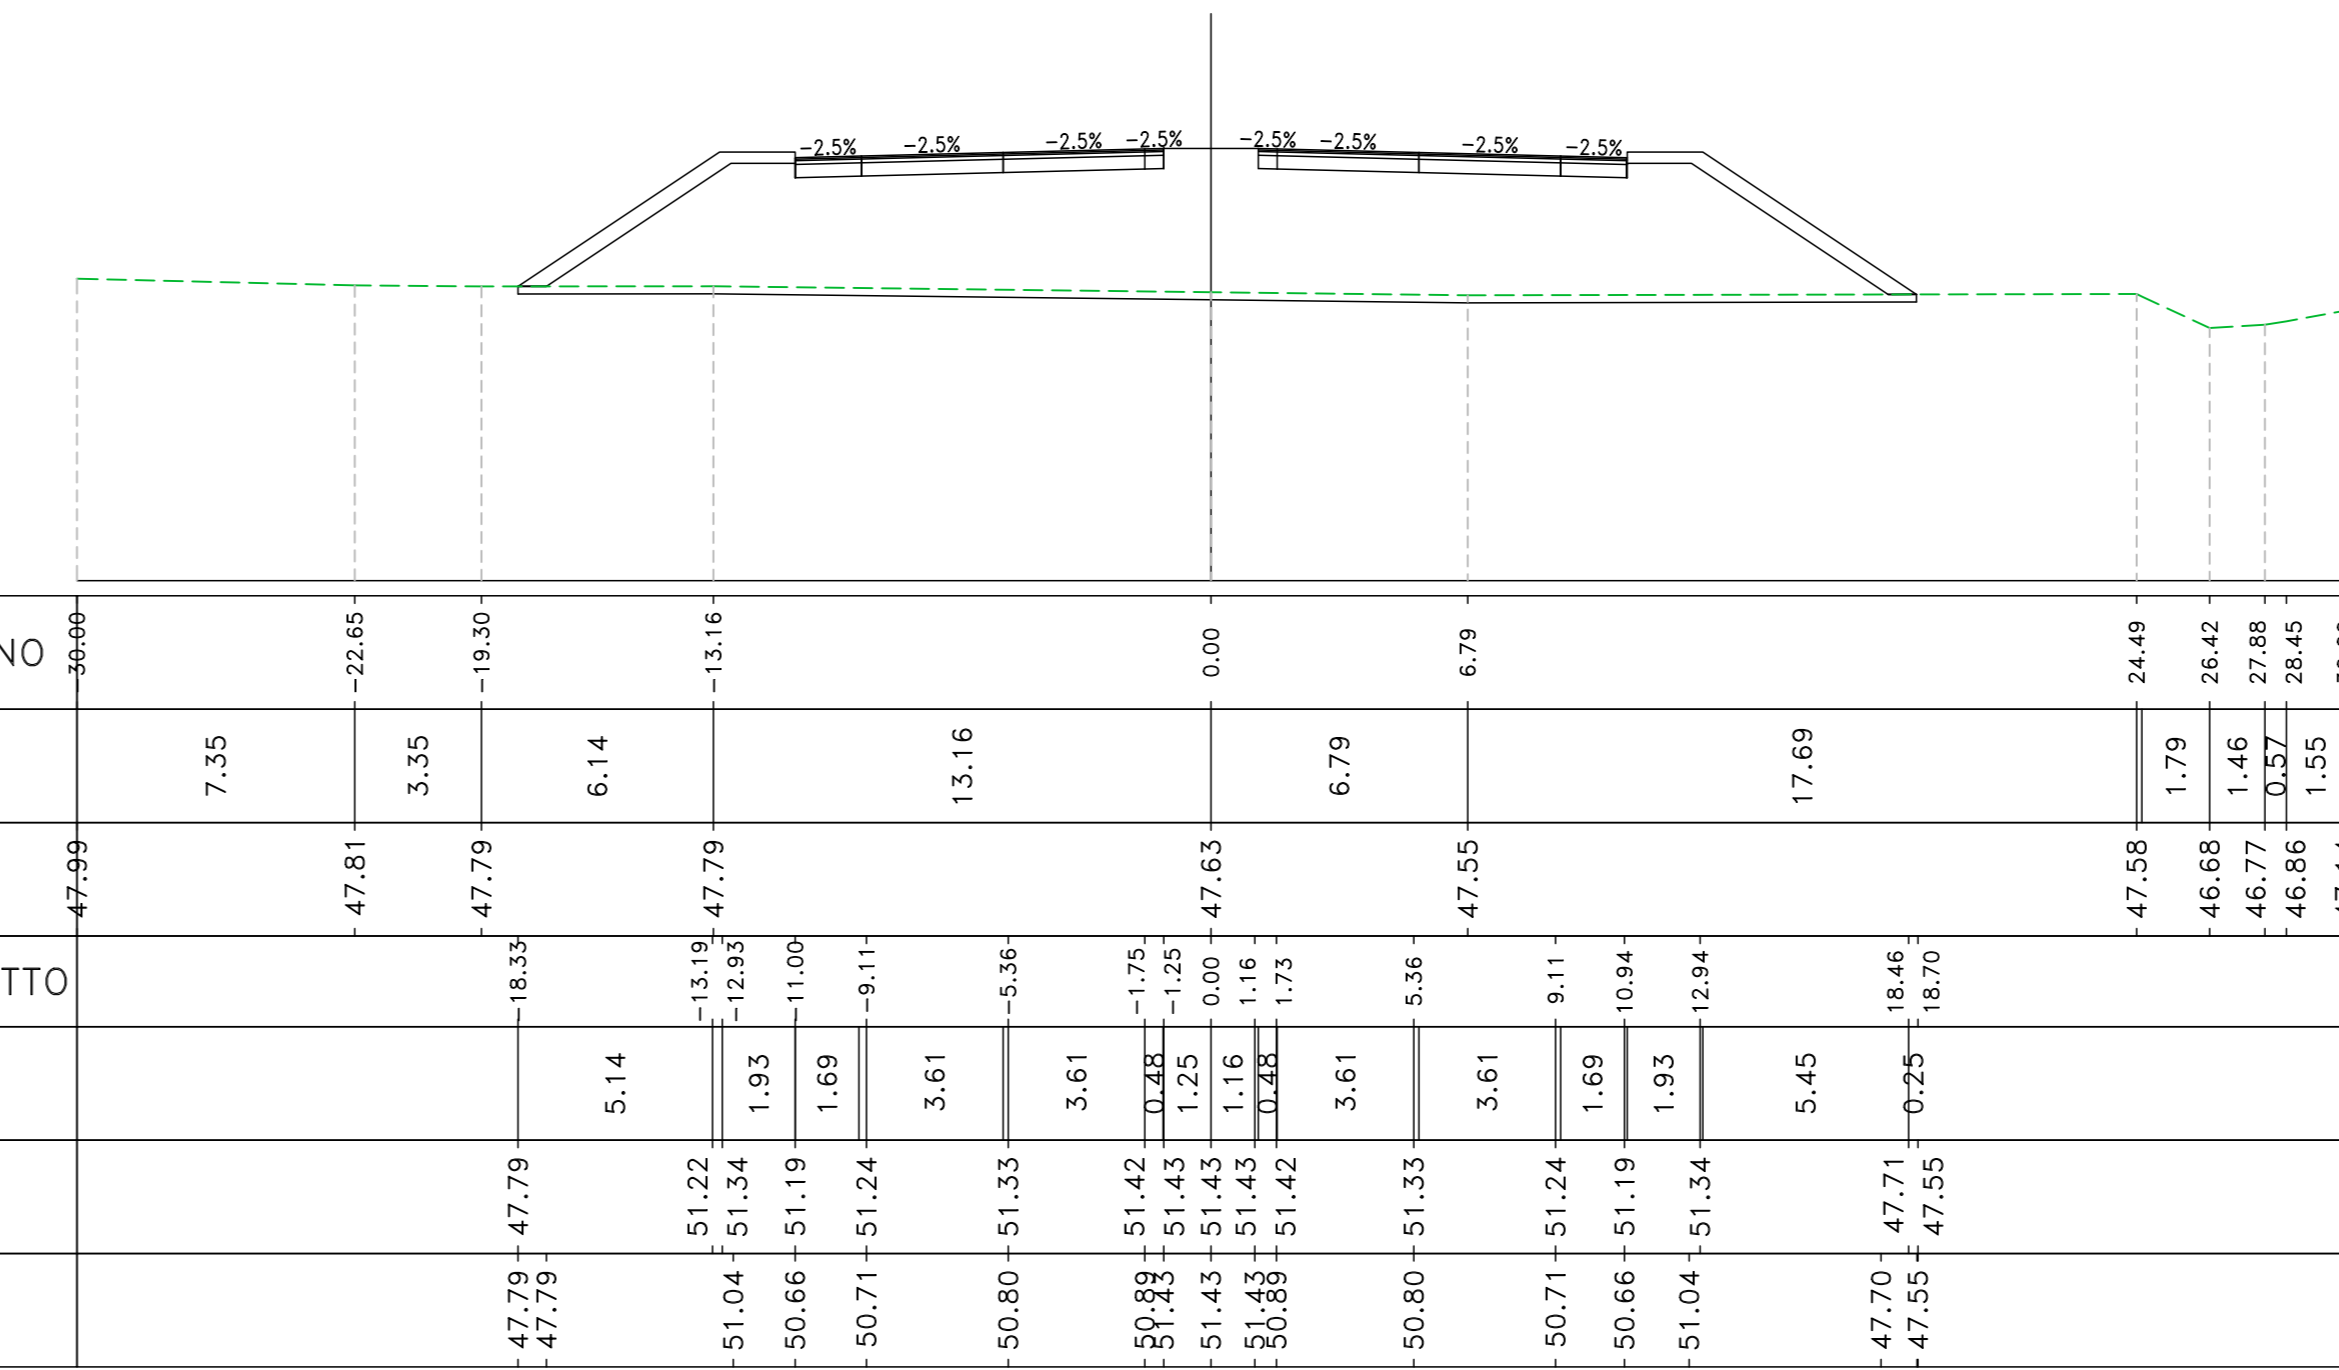

Materiali - Progr.4+720.00	
Materiali	Area (m²)
Rilivato	99.31
Scavo	0.02
Scoffito	7.41
Terrano vegetale	0.38


Sez. 238
 Progr.: 4+740.00
 Scala : 1:200
 Q.Rif. : 40.00

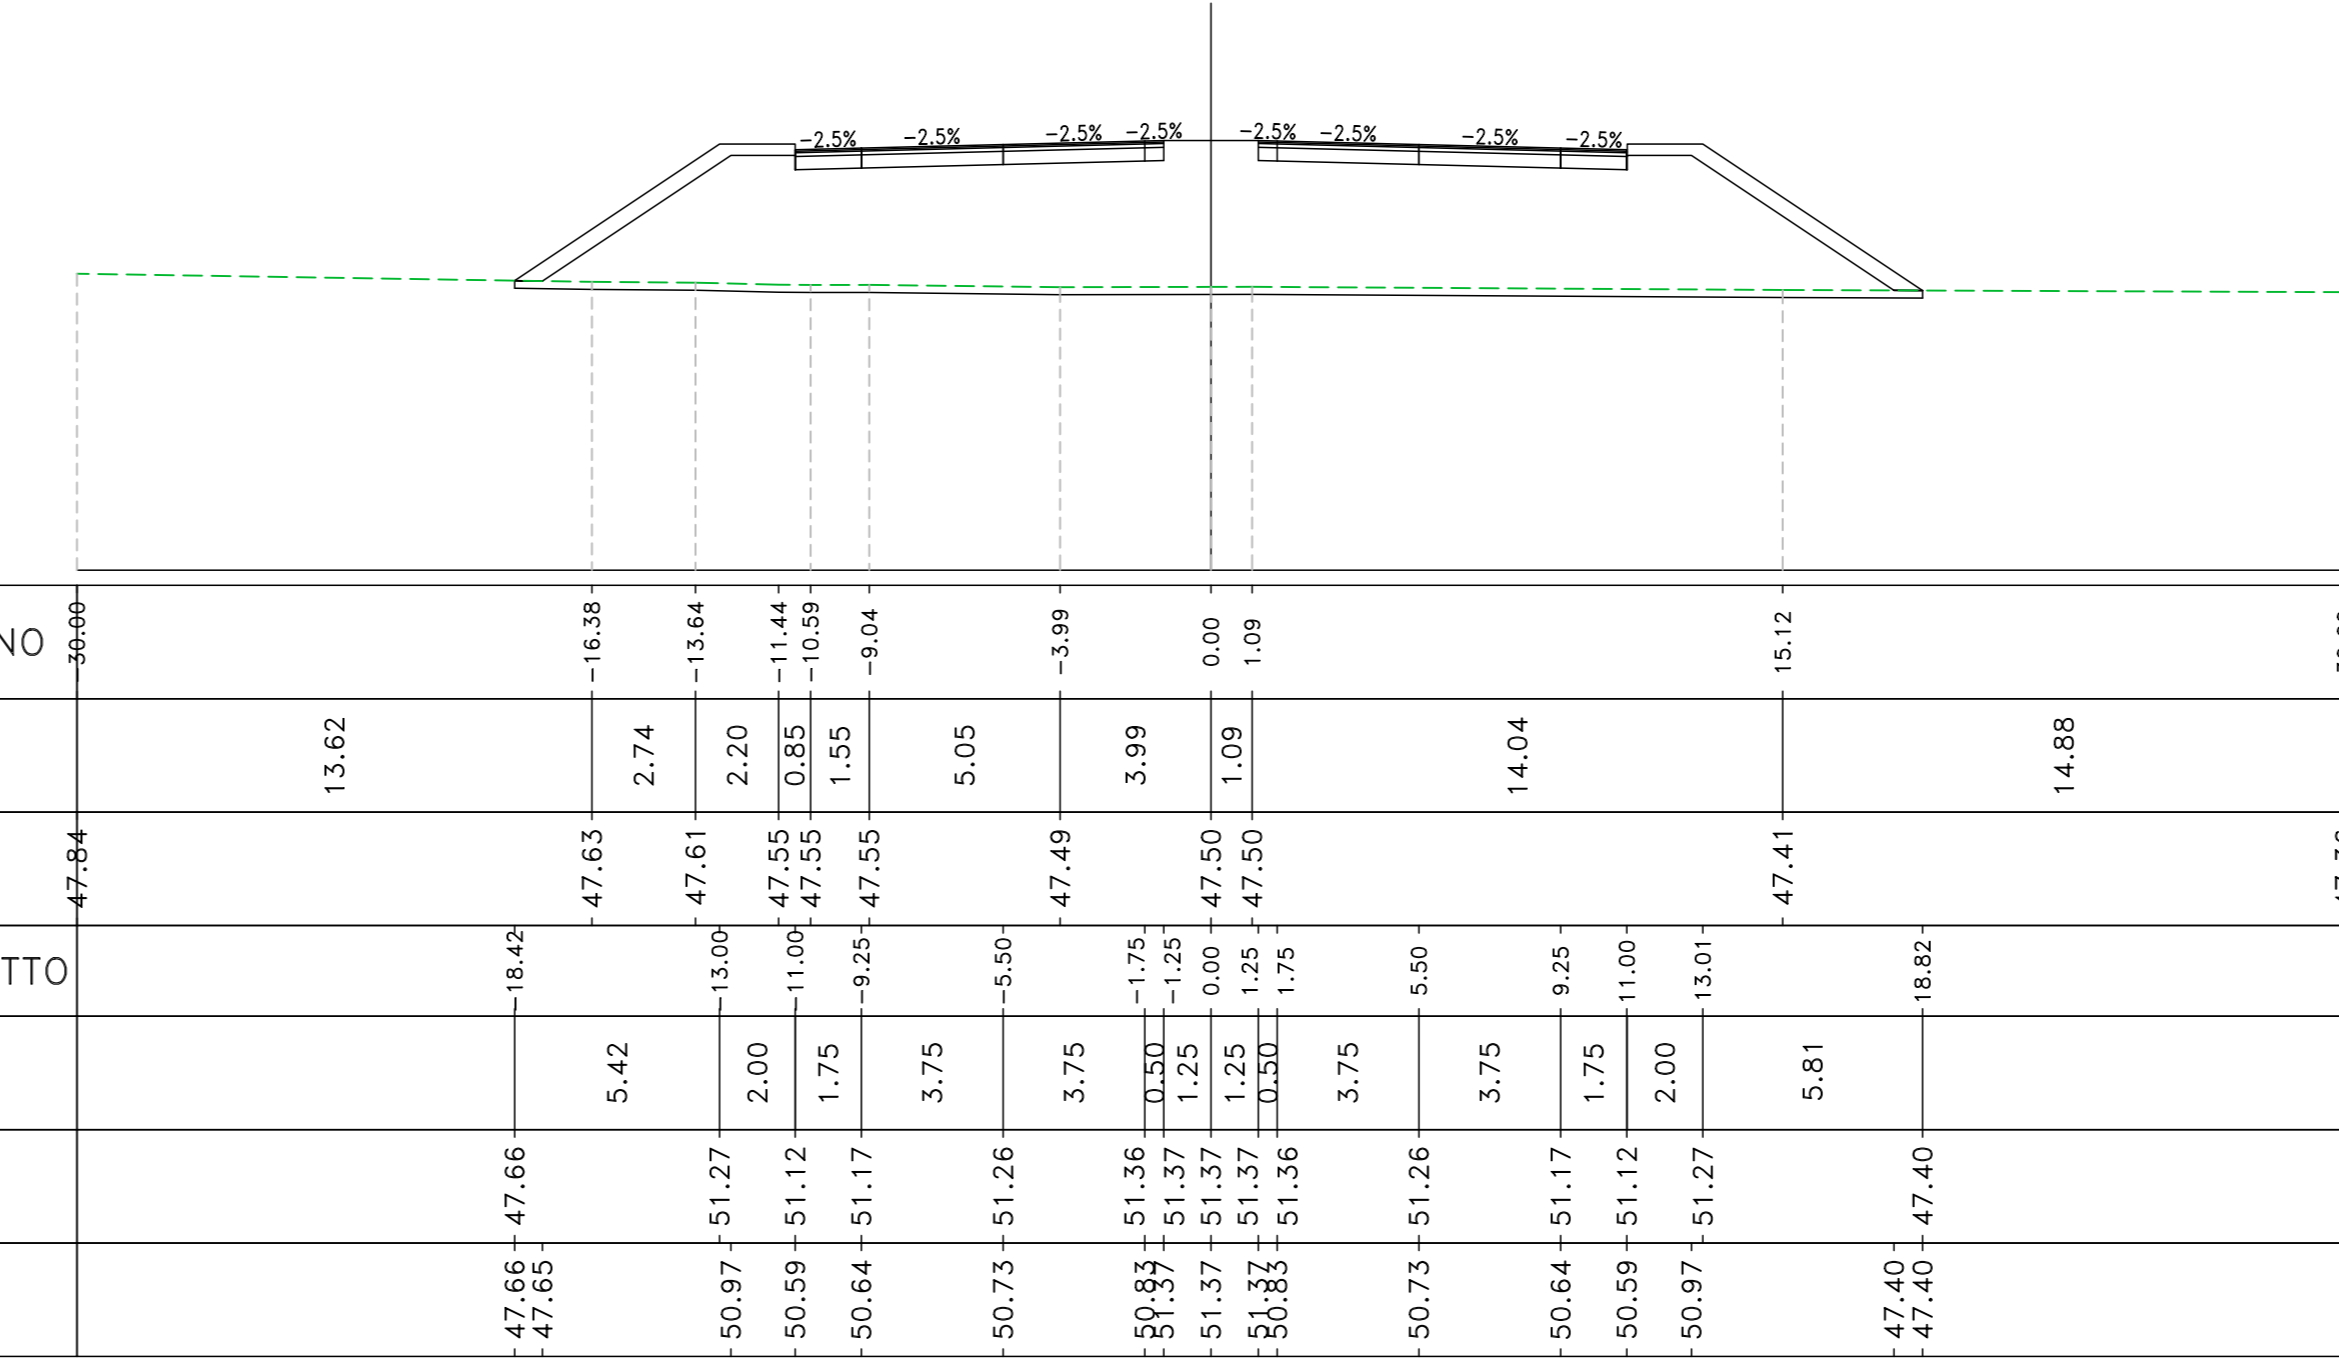

Materiali - Progr.4+740.00	
Materiali	Area (m²)
Rilivato	103.35
Scavo	0.00
Scoffito	7.45
Terrano vegetale	0.50


S.S. 554 "Cagliariatana"
 Adeguamento al tipo B dal km 12+000 al km 18+000
 Ex S.S.125 Orientale Sarda - Connessione tra la S.S.554 e la nuova S.S.554

PROGETTO DEFINITIVO COD. CA352

PROGETTAZIONE: **ATI VIA - LOTTI - SERING - VDP - BRENG**

RESPONSABILE DELL'INTEGRAZIONE DELLE PRESTAZIONI SPECIALISTE:
Dir. Ing. Francesco Niccolini (Dir. Ing. Prov. Roma 14971)

PROGETTISTA:
Responsabile Tecnica Strada: Dir. Ing. Massimo Caputo
 Resp. Strada: Dir. Ing. Roberto 20051
 Responsabile Sicurezza: Dir. Ing. Giovanni Piazza
 Dir. Ing. Prov. Roma 22080
 Responsabile Infrastr. Geometrica e Impianti: Dir. Ing. Sergio Di Mola
 Dir. Ing. Prov. Roma 26022
 Responsabile Materiali: Dir. Ing. Francesco Venturoli
 Dir. Ing. Prov. Roma 14603

GEOLOGO:
Dir. Geol. Enrico Corradini (Dir. Geol. Regione Lazio 194)

COORDINATORE SICUREZZA IN FASE DI PROGETTAZIONE:
Dir. Ing. Sergio Di Mola (Dir. Ing. Prov. Palermo 2802)

RESPONSABILE SIA:
Dir. Ing. Francesco Venturoli (Dir. Ing. Prov. Roma 14603)

VISTO IL RESPONSABILE DEL PROCEDIMENTO:
Dir. Ing. Francesco Corradini

GRUPPO DI PROGETTAZIONE

PROGETTO STRADALE
ASSE PRINCIPALE
SEZIONI TRASVERSALI
TAV 30

CODICE PROGETTO	LV. PROG. ANNO	NOME FILE	REVISIONE	SCALA:
DPCA0352	D 19	ACAD-CA352_POOPSOOTRASZ21_30_A	A	1:200
CODICE ELAB.		POOPSOOTRASZ30		
D				
C				
A	EMISSIONE	FEB 2020	M.TOSI	M.COPPESU
REV.	DESCRIZIONE	DATA	REDATTO	VERIFICATO
				APPROVATO