




Materiali	Prog.0+180.00
Rilievato	4.09
Sono	2.43
Scalfico	2.83
Terrano vegetale	0.91

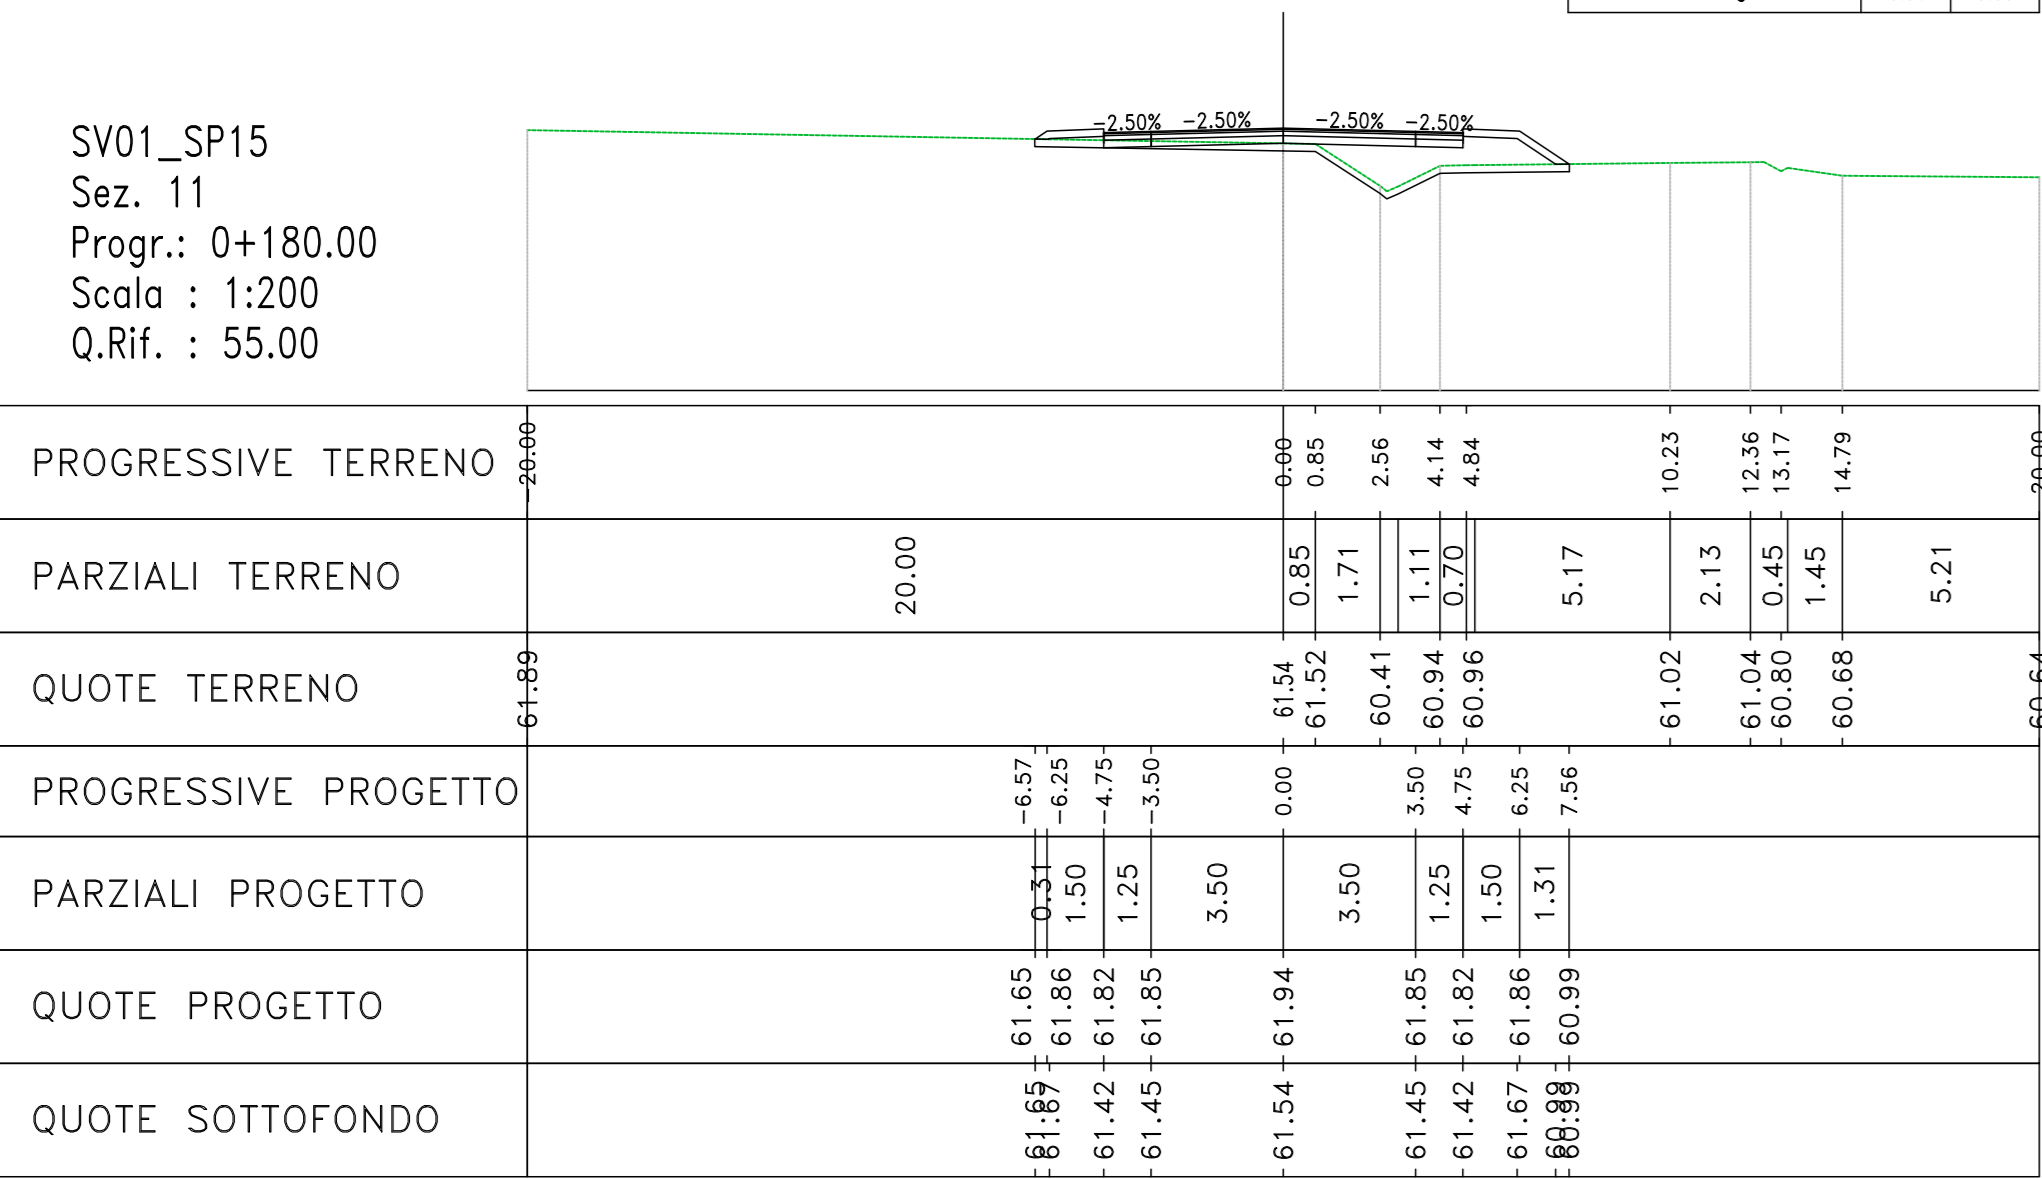


Materiali	Prog.0+200.00
Rilievato	3.36
Sono	1.93
Scalfico	2.37
Terrano vegetale	0.83

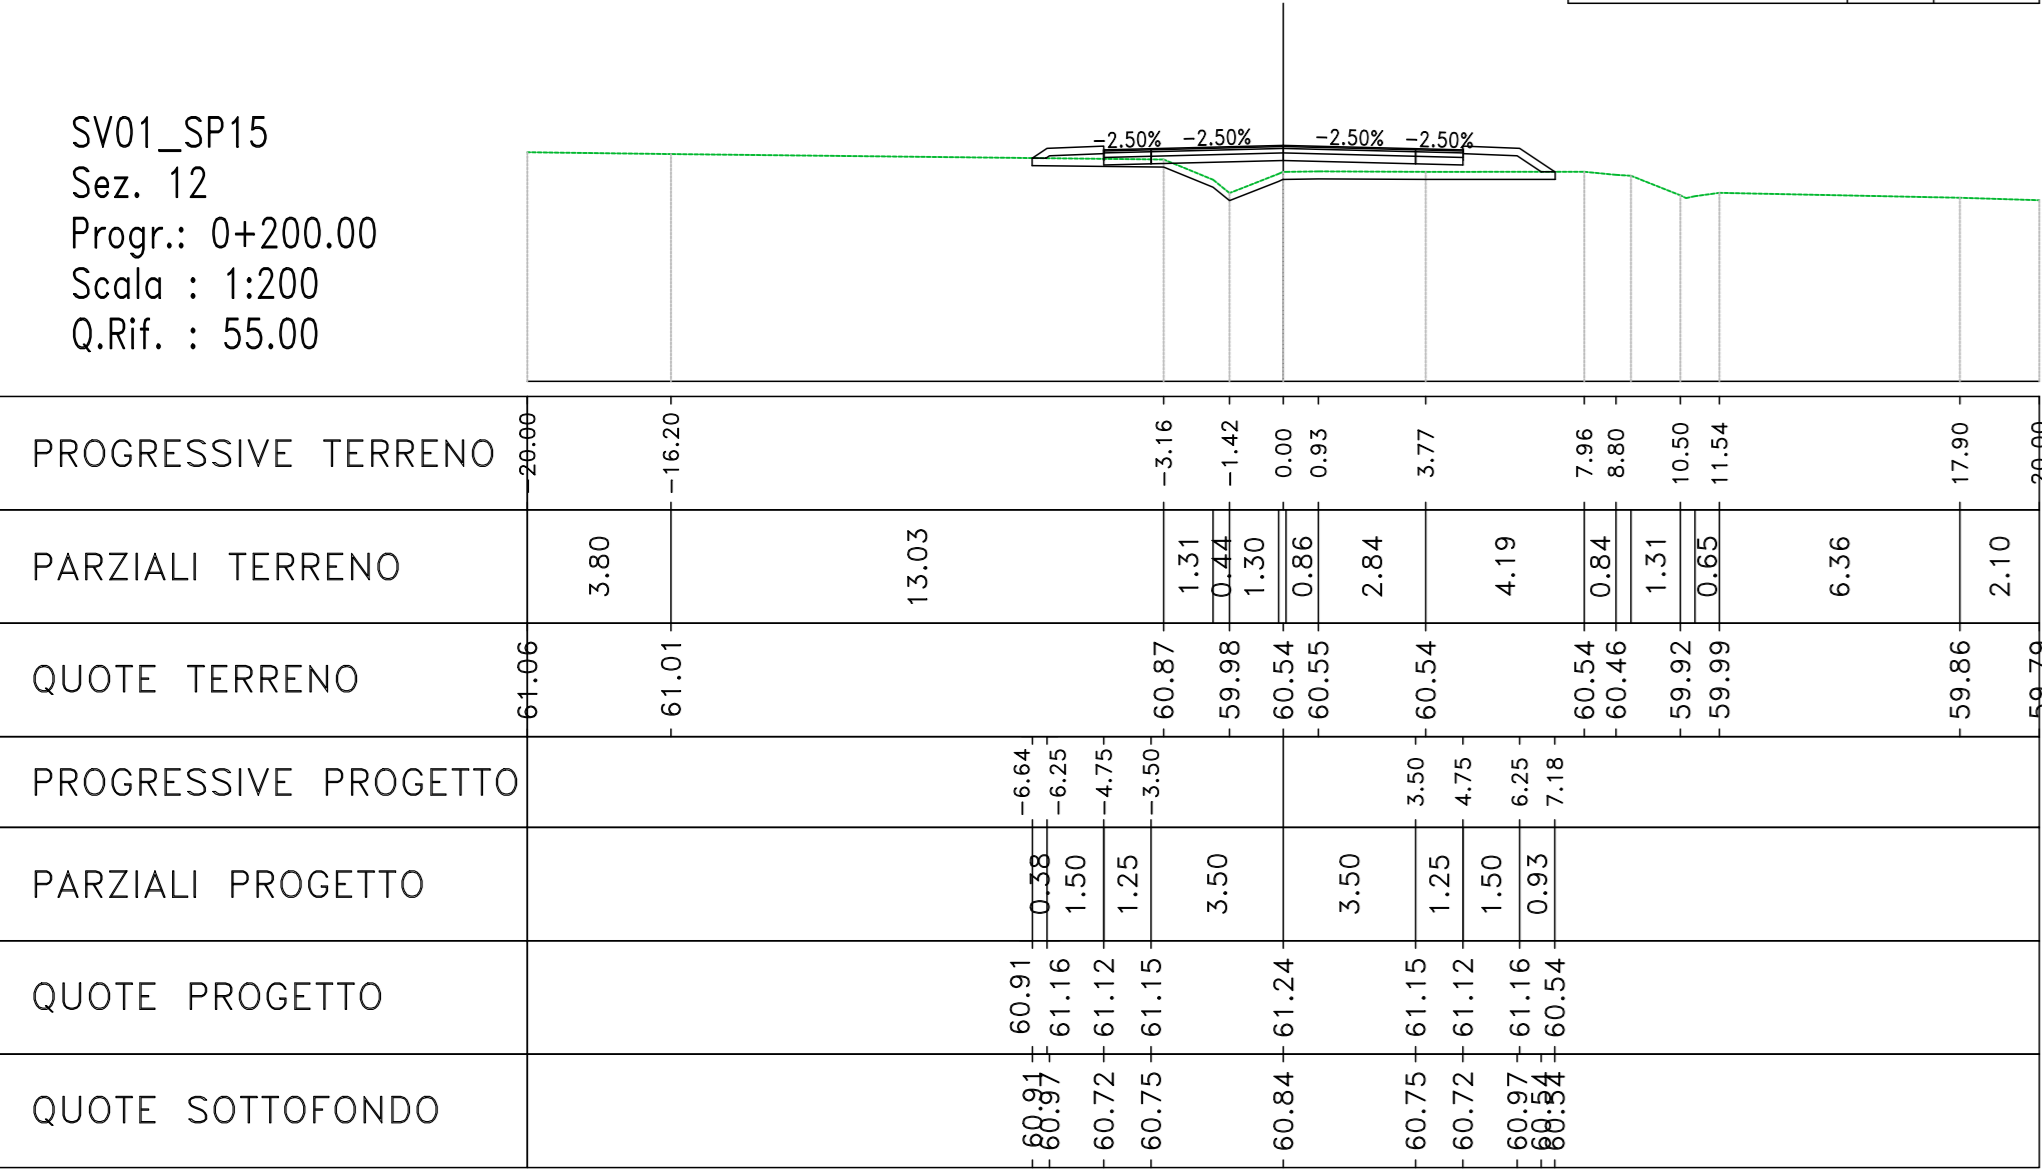


Materiali	Prog.0+220.00
Rilievato	2.24
Sono	0.80
Scalfico	1.37
Terrano vegetale	1.12

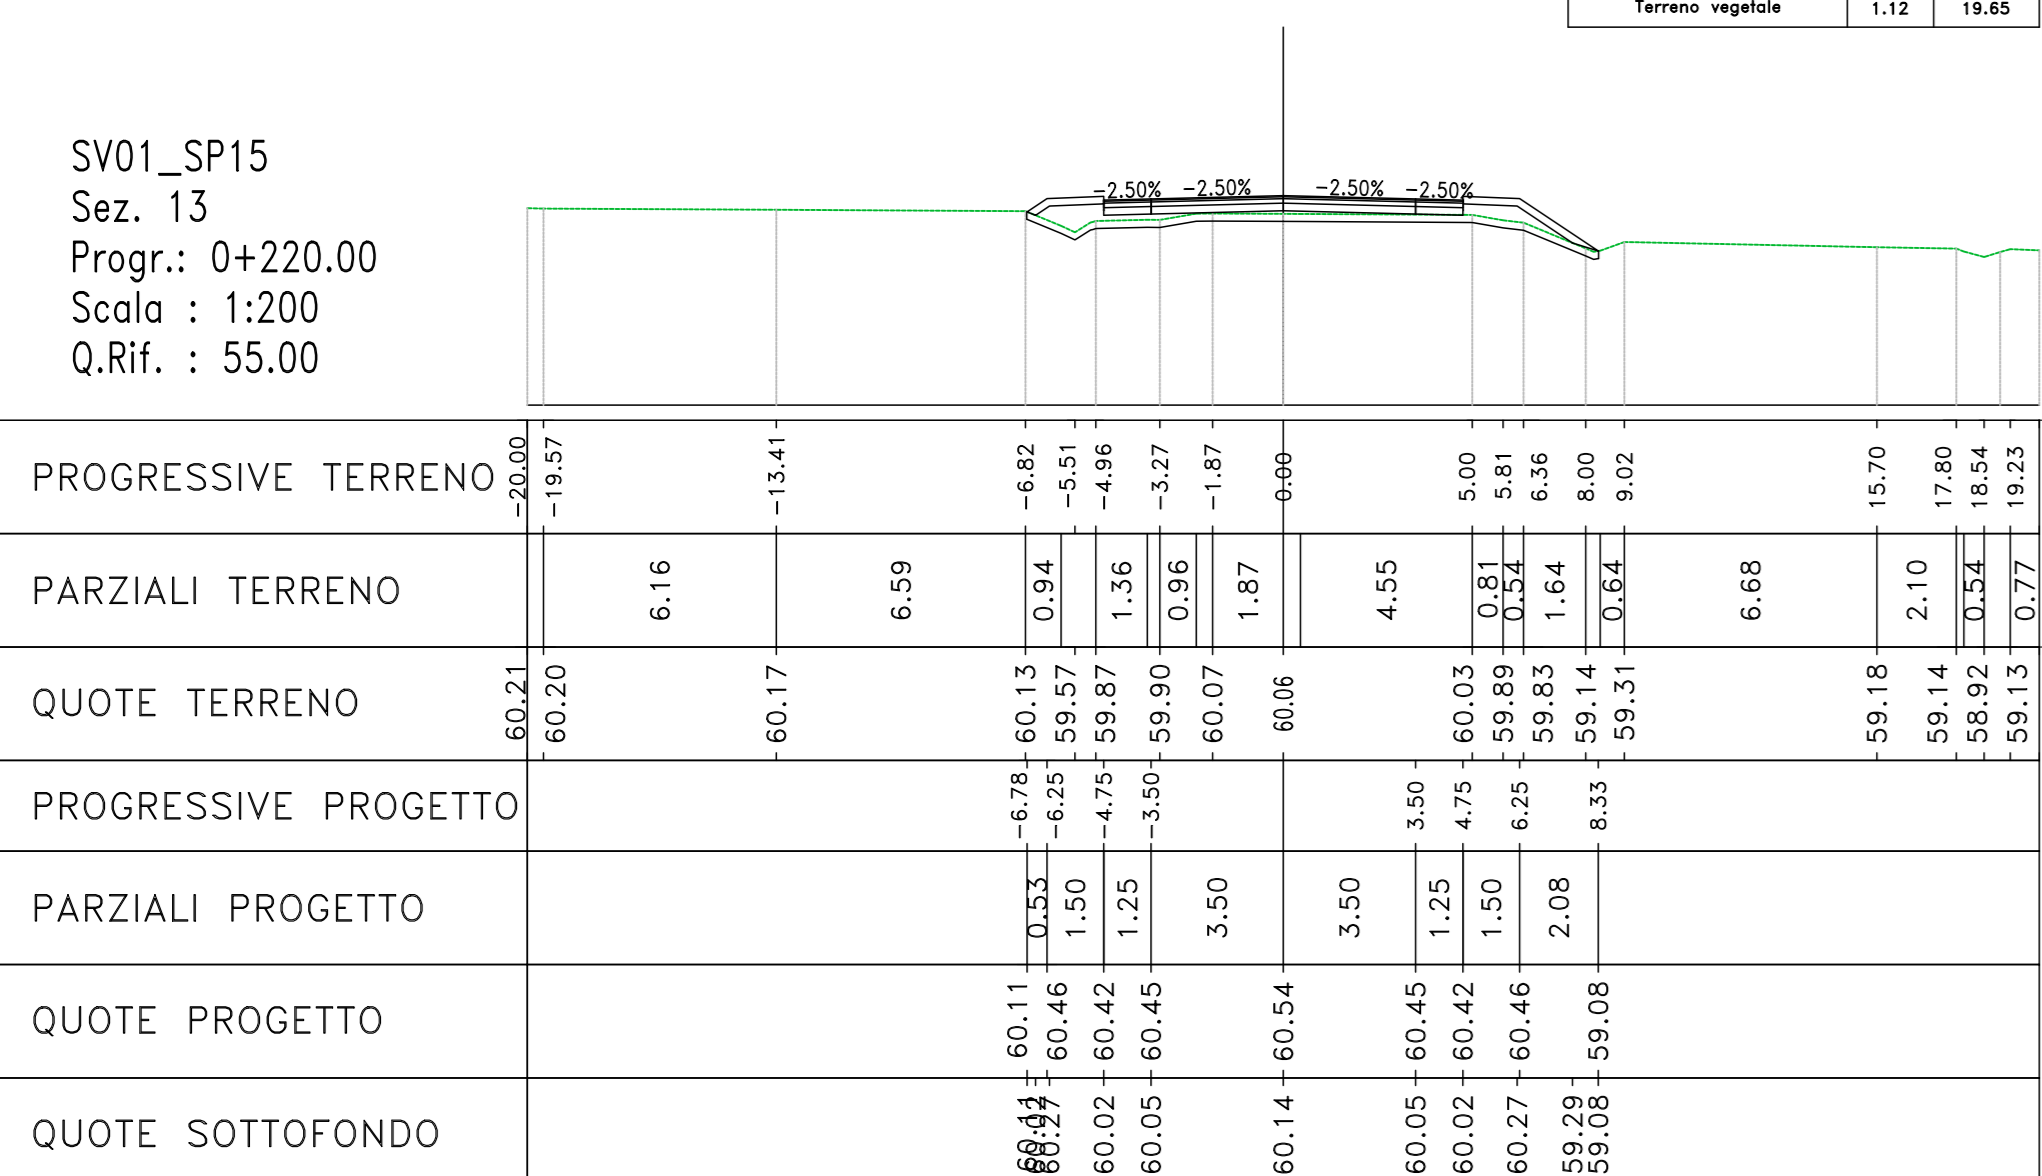


Materiali	Prog.0+240.00
Rilievato	2.26
Sono	0.81
Scalfico	2.88

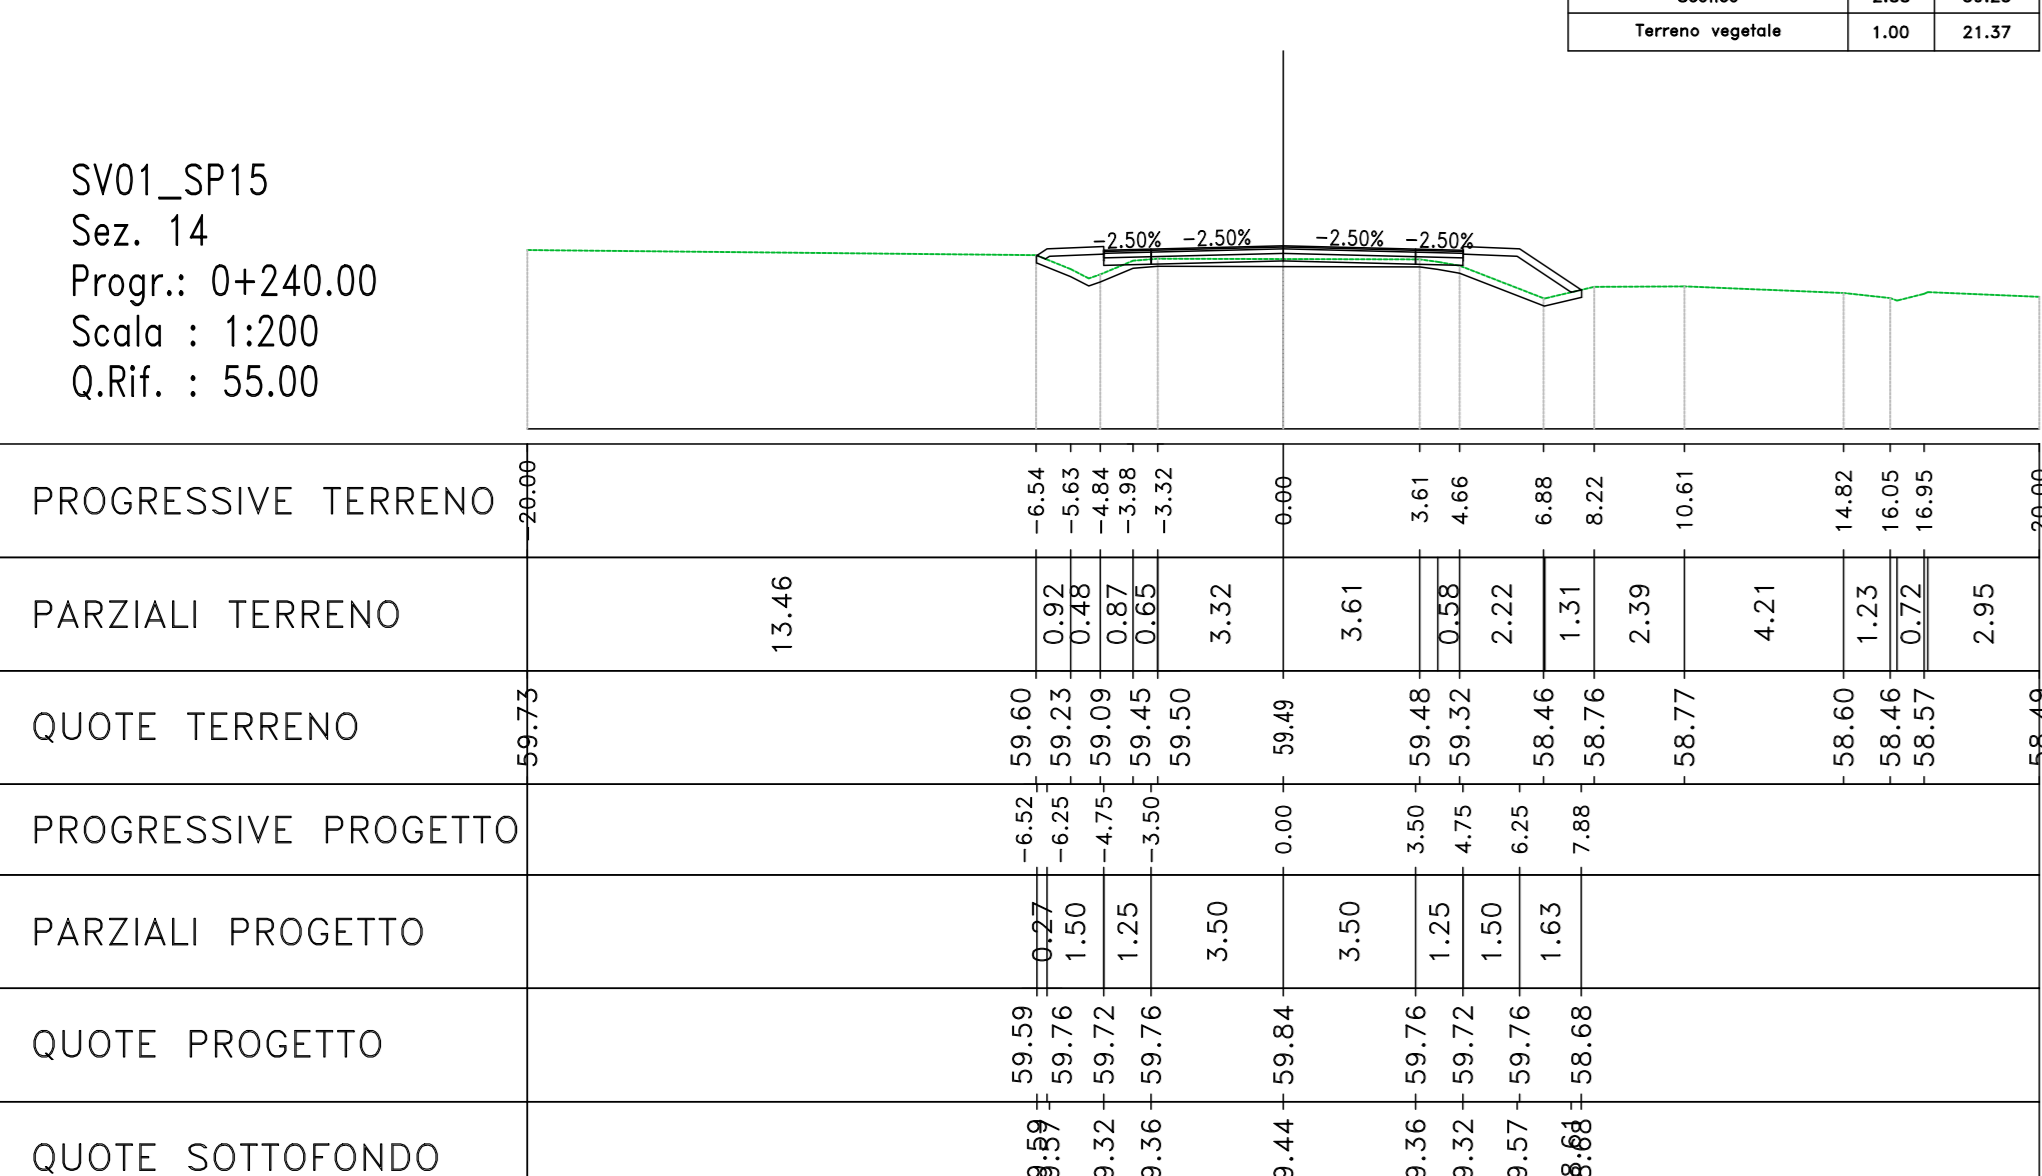


Materiali	Prog.0+260.00
Rilievato	2.21
Sono	1.68
Scalfico	2.92
Terrano vegetale	1.04

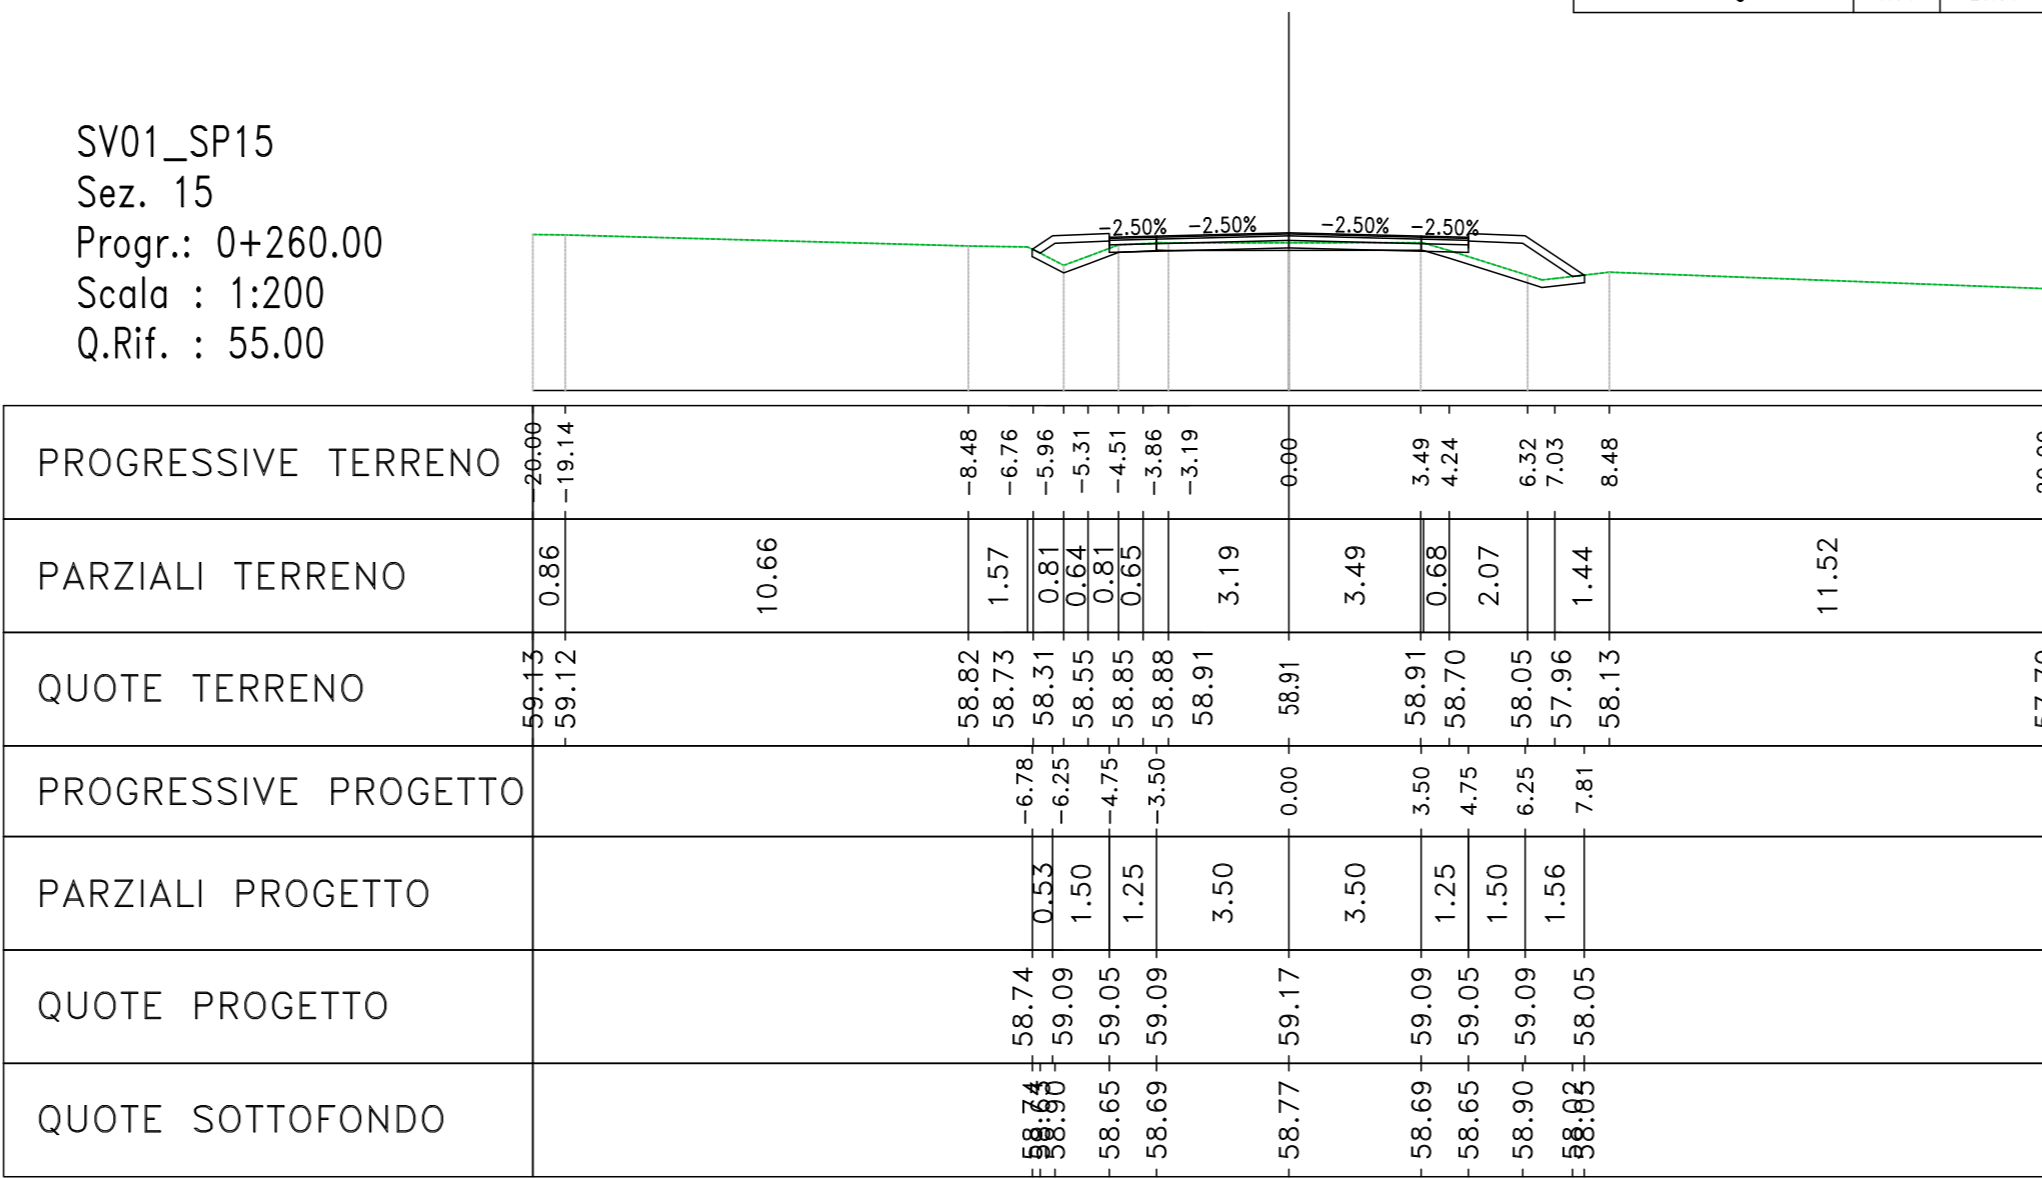


Materiali	Prog.0+280.00
Rilievato	1.78
Sono	2.07
Scalfico	2.40
Terrano vegetale	0.98

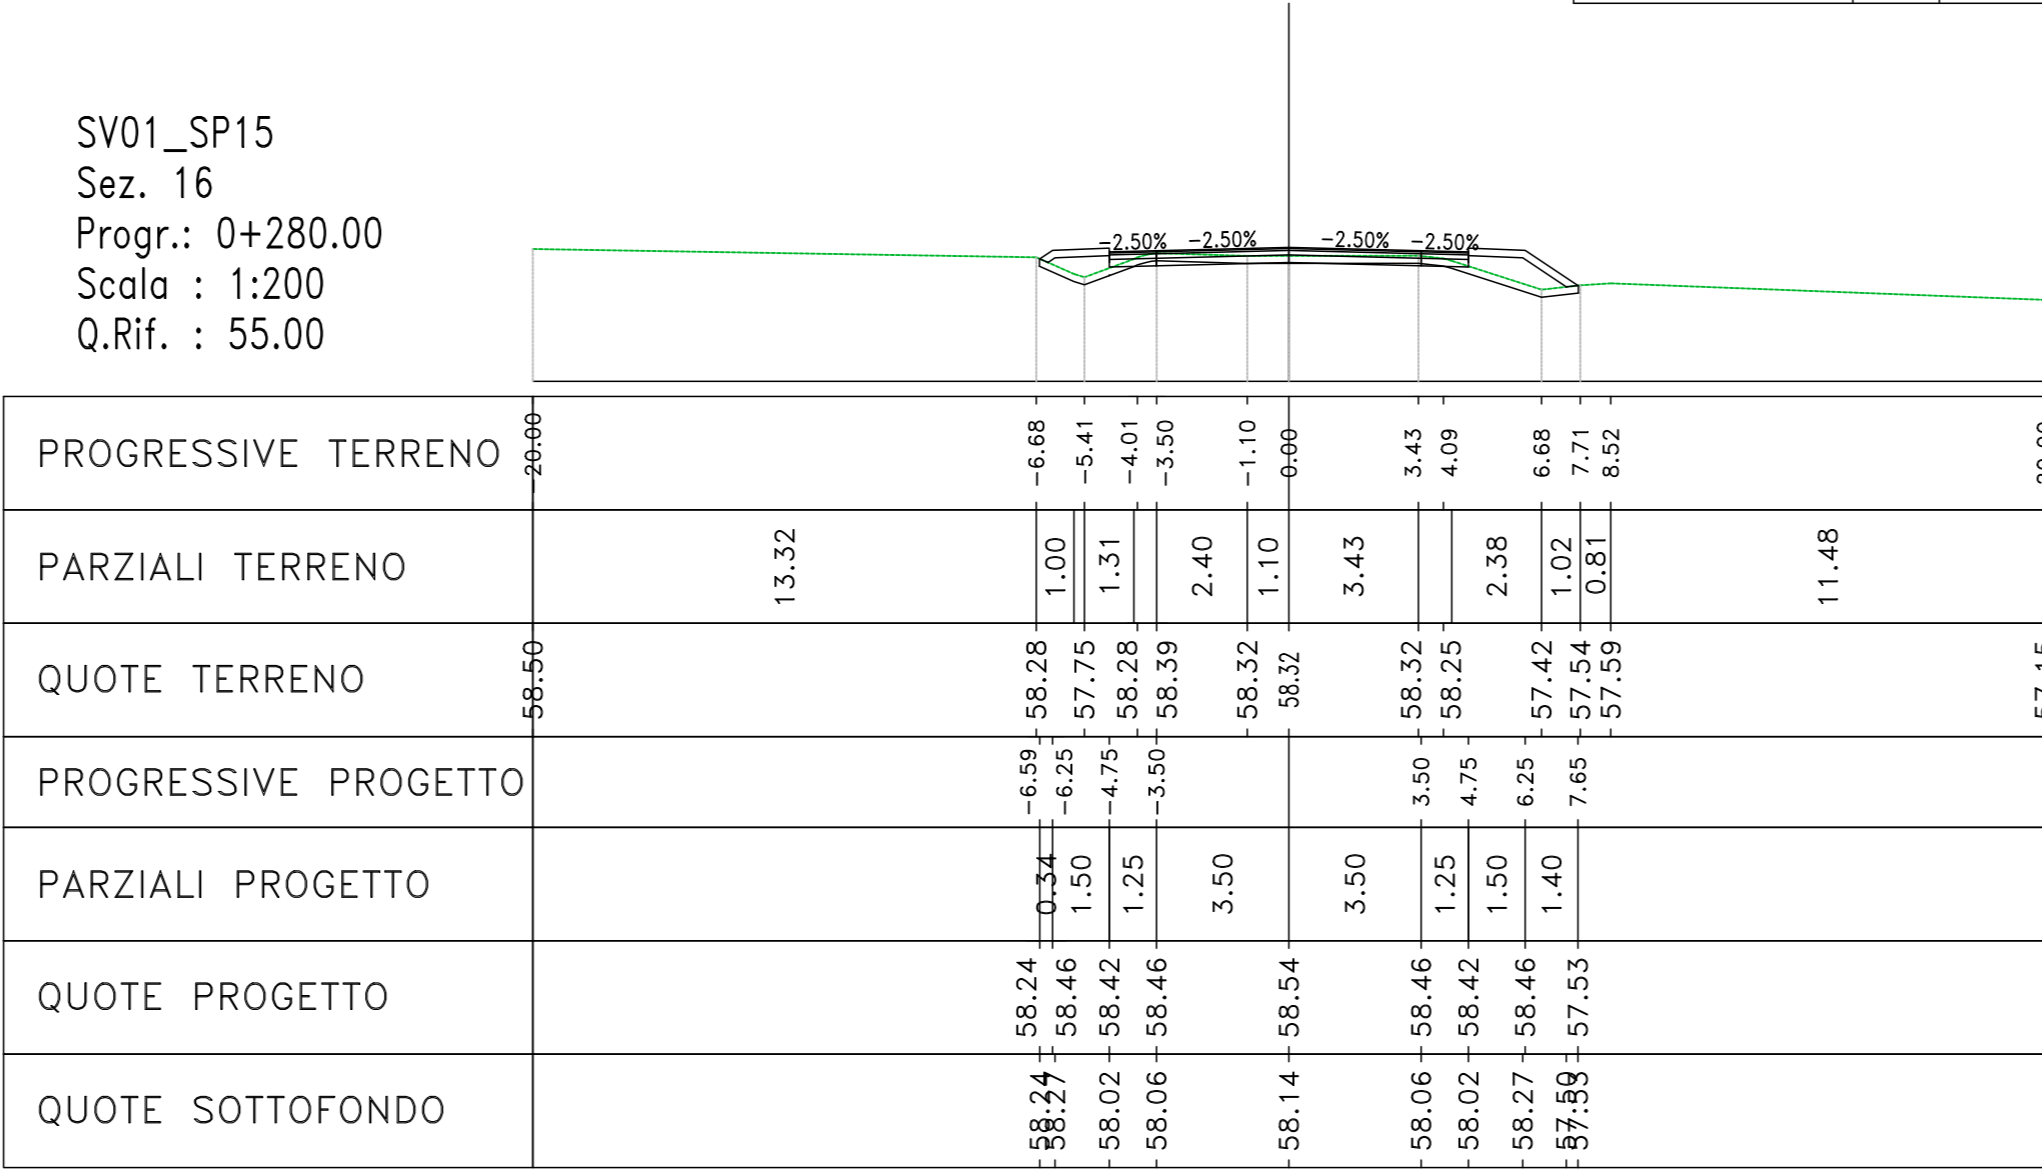


Materiali	Prog.0+300.00
Rilievato	1.57
Sono	2.39
Scalfico	2.83
Terrano vegetale	0.94

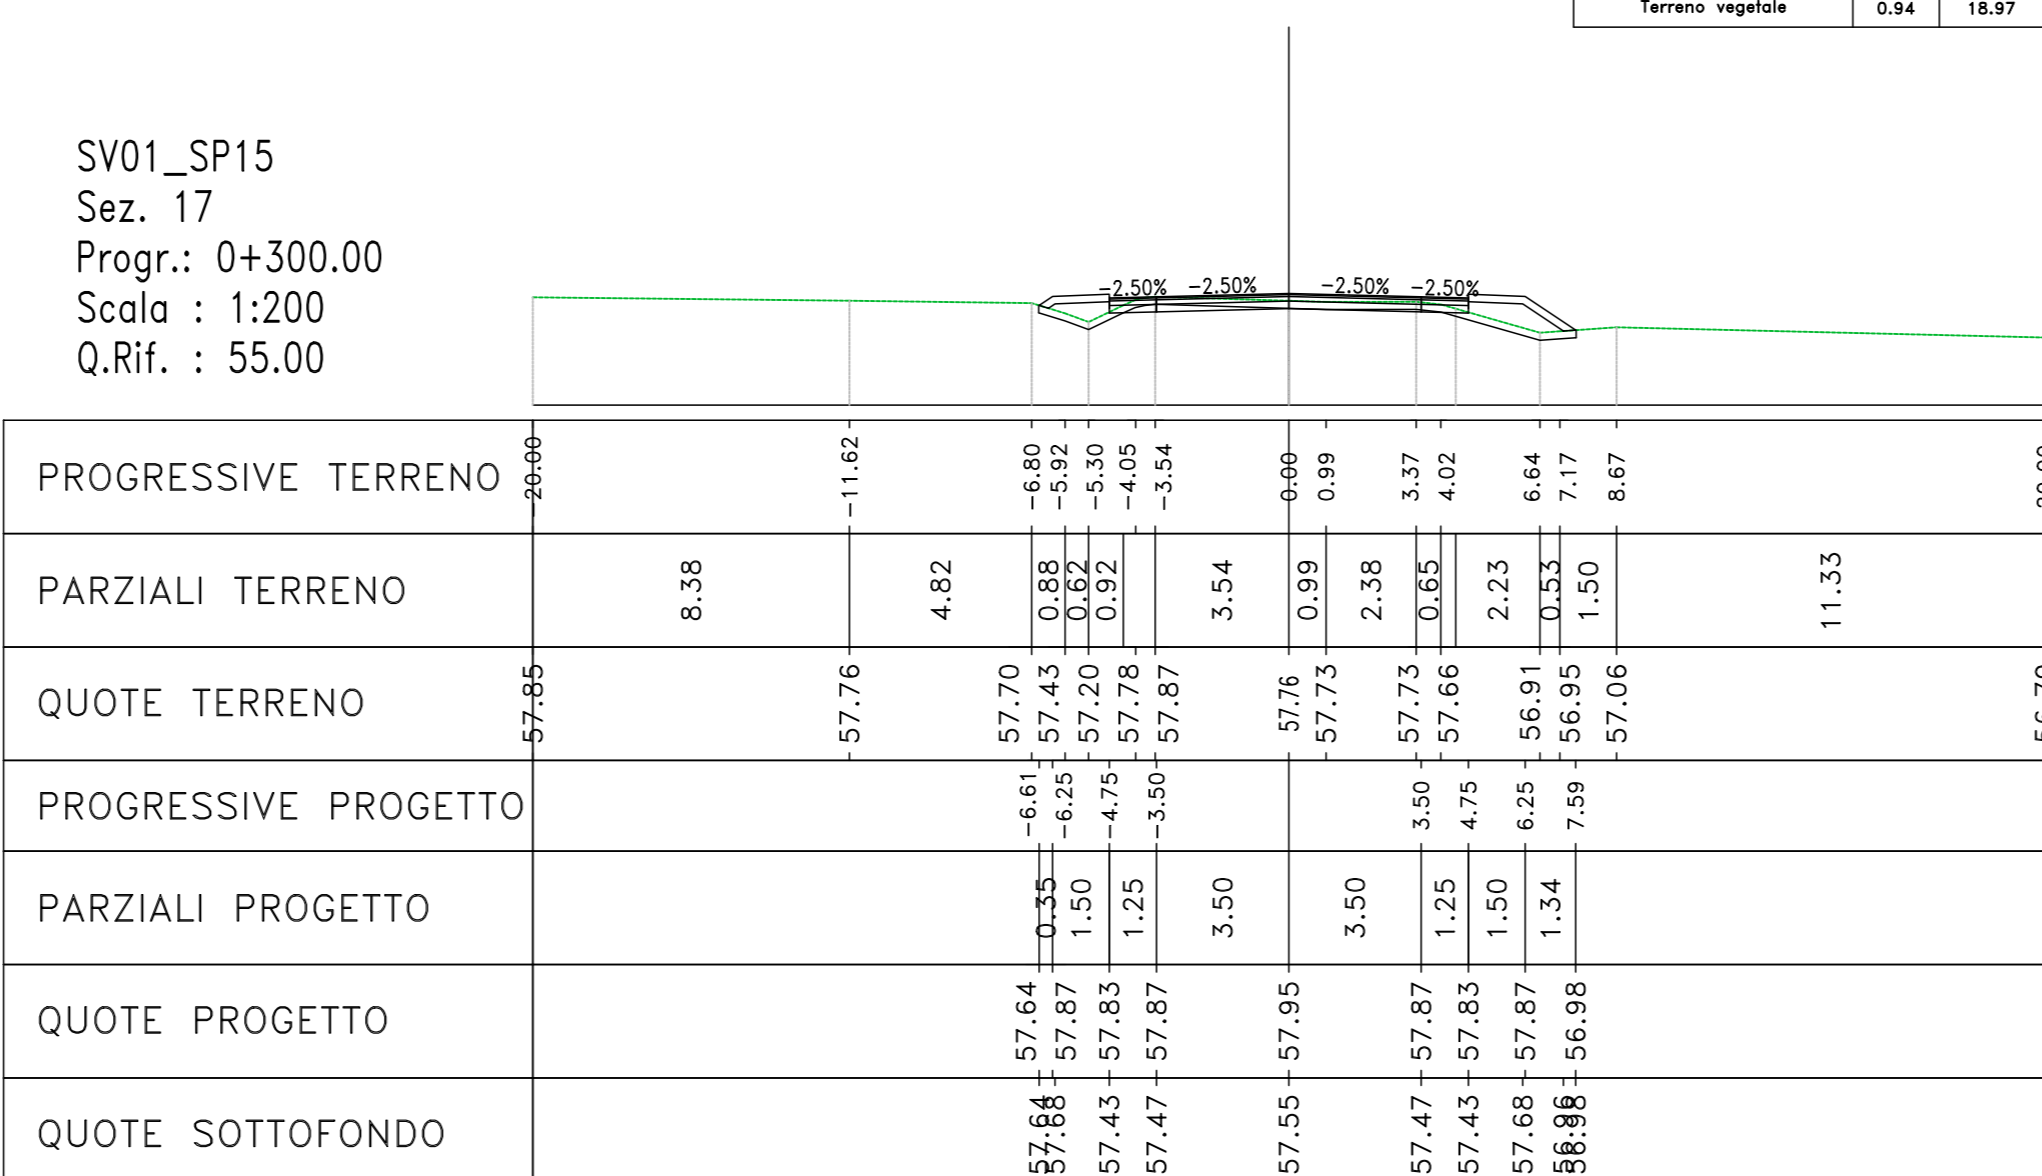


Materiali	Prog.0+320.00
Rilievato	1.53
Sono	2.62
Scalfico	2.81
Terrano vegetale	0.96

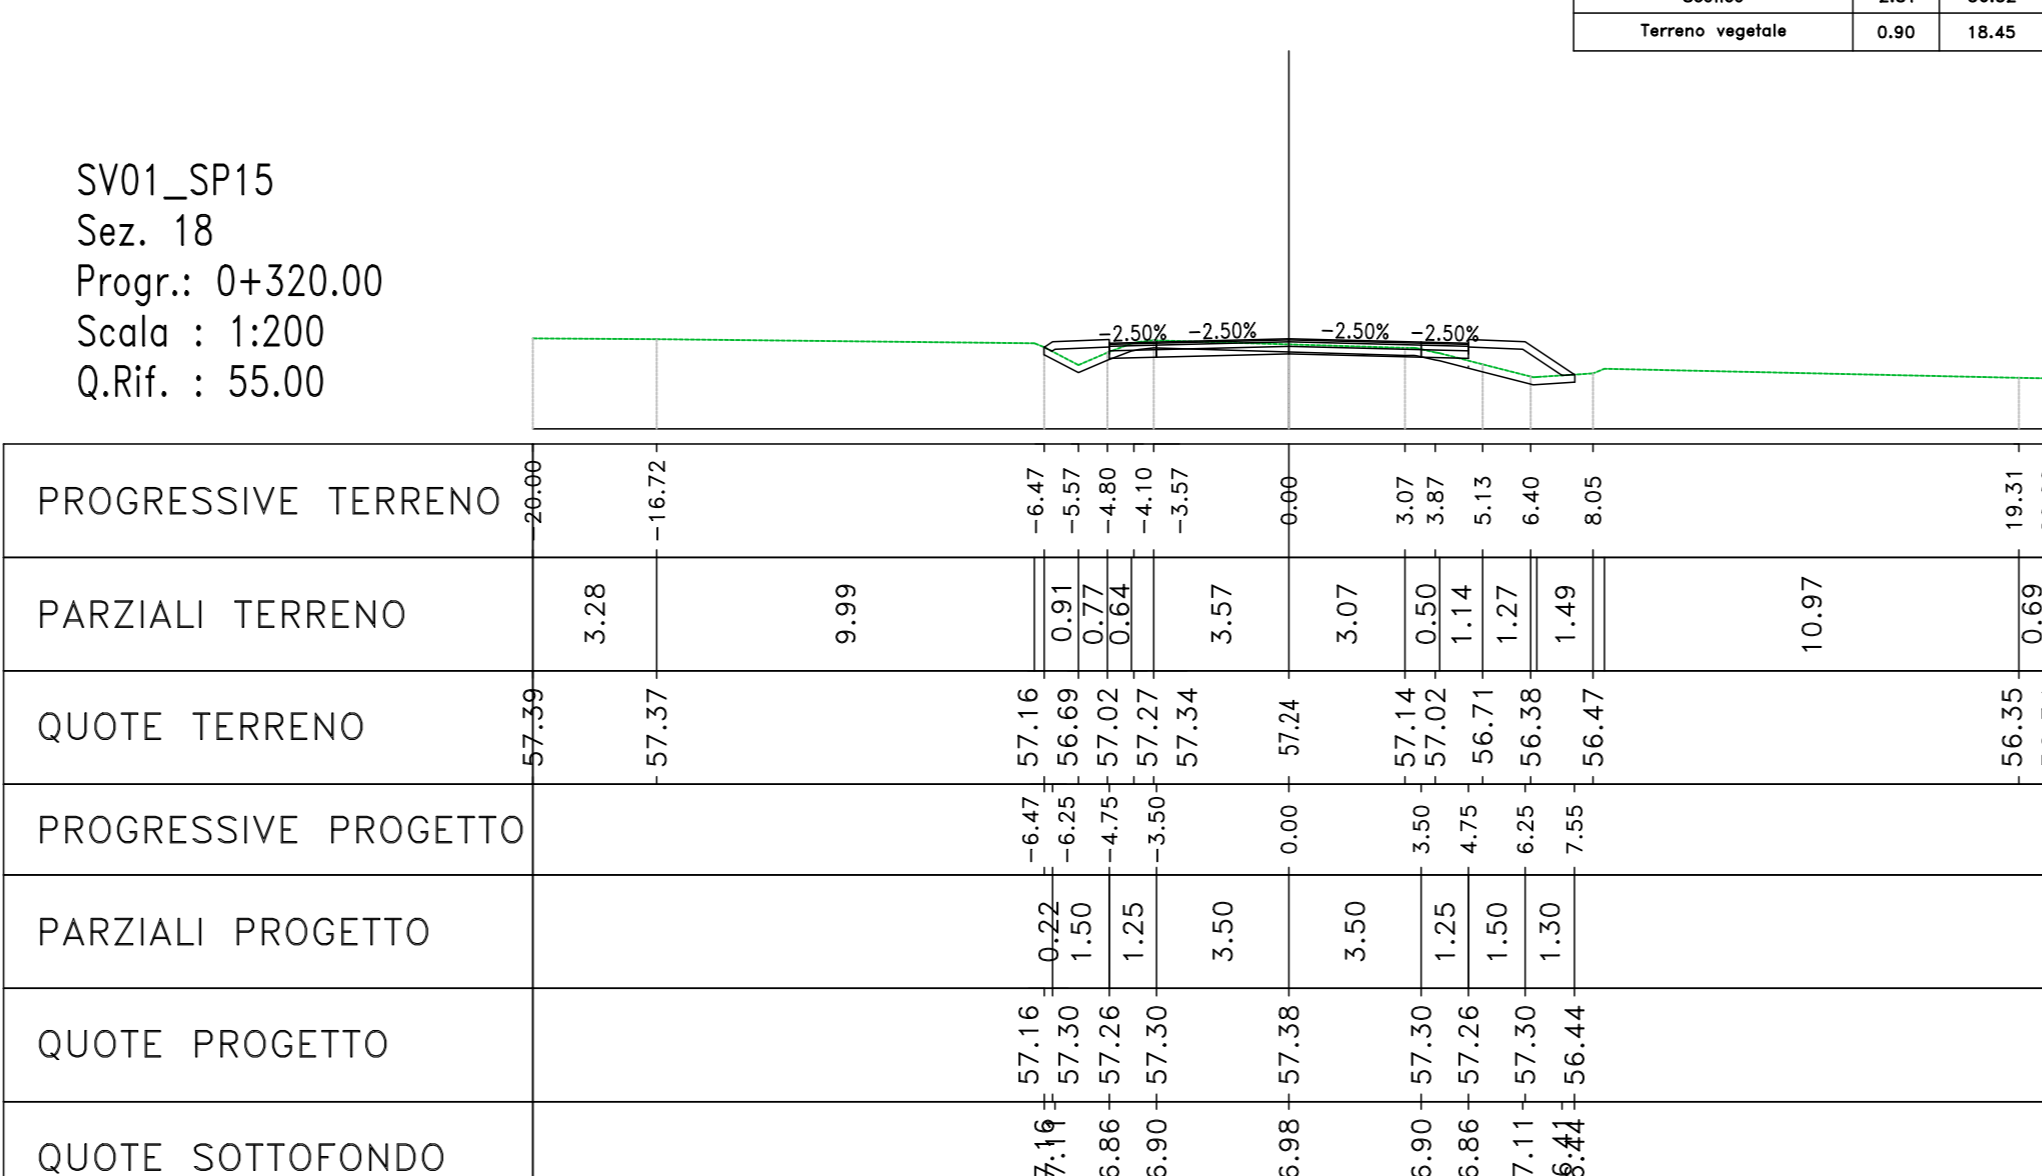


Materiali	Prog.0+340.00
Rilievato	2.21
Sono	1.68
Scalfico	2.92
Terrano vegetale	1.04

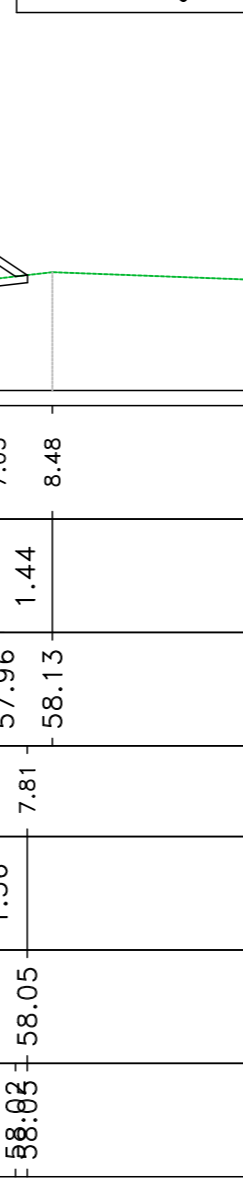


Materiali	Prog.0+360.00
Rilievato	0.96
Sono	3.41
Scalfico	2.40
Terrano vegetale	0.49

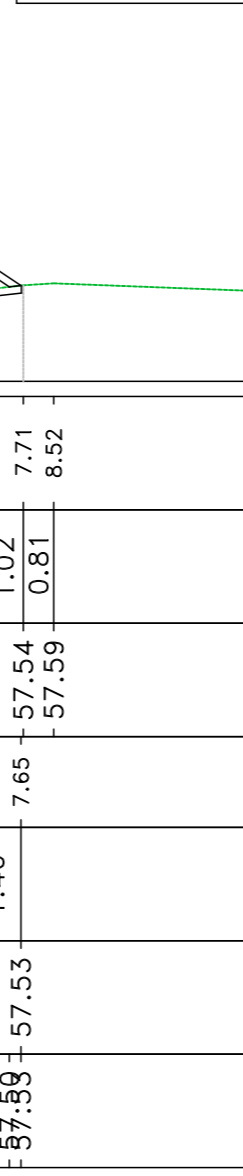

Materiali	Prog.0+380.00
Rilievato	0.74
Sono	3.41
Scalfico	2.40
Terrano vegetale	0.44

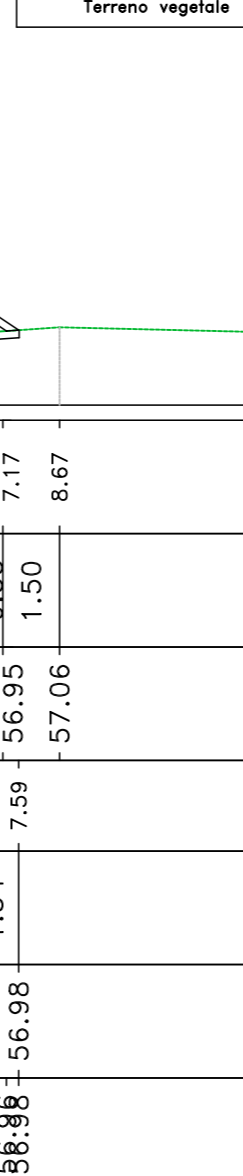

Materiali	Prog.0+400.00
Rilievato	0.55
Sono	3.48
Scalfico	2.28
Terrano vegetale	0.30

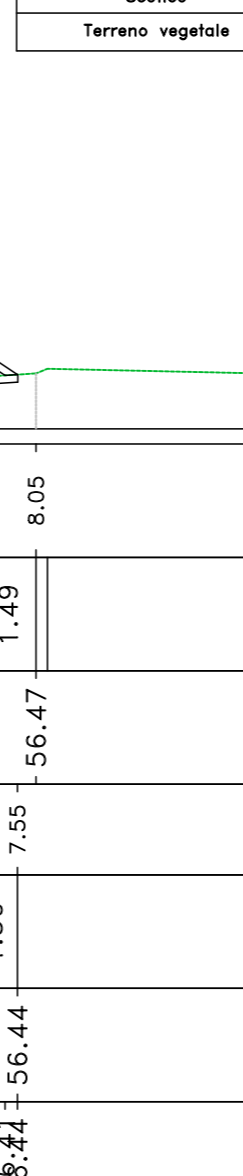


Materiali	Prog.0+420.00
Rilievato	1.22
Sono	3.14
Scalfico	2.75
Terrano vegetale	0.55








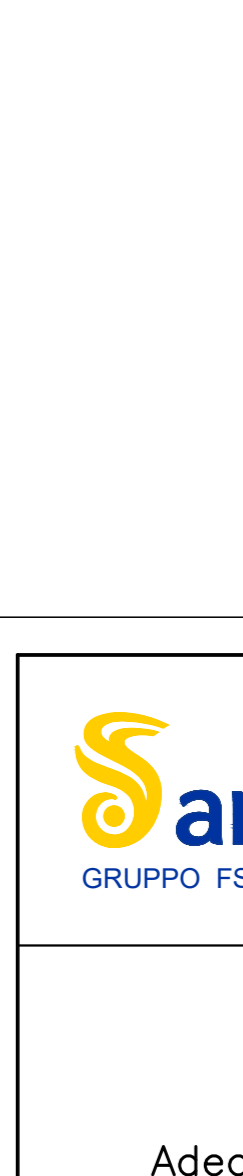


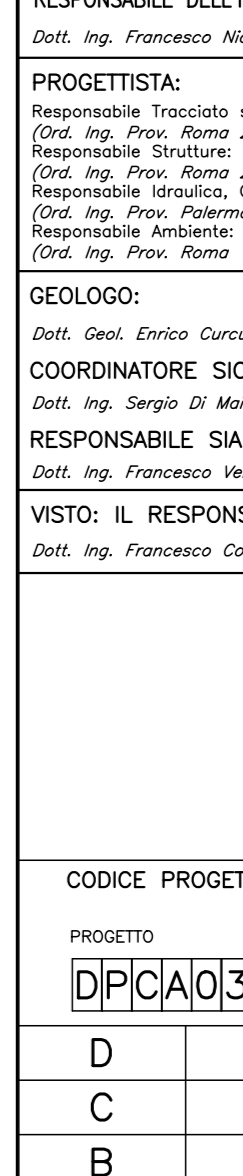

S.S. 554 "Cagliari-tano"
Adeguamento al tipo B dal km 12+000 al km 18+000
Ex S.S.125 Orientale Sarda – Connessione tra la S.S.554 e la nuova S.S.554

PROGETTO DEFINITIVO		cod. CA352
PROGETTAZIONE: ATI VIA - LOTTI - SERING - WDP - BRENG		
<p>PROGETTO STRADALE</p> <p>SV01 – SVINCOLO DI MARACALAGONIS</p> <p>SP15</p> <p>Sezioni trasversali SP15 da km 0+00 a 0+400</p>		
CODICE PROGETTO	NOME FILE	REVISIONE
ACAD-CA352_V01SP00TRASZ01_02_A		
PROGETTO	ELAB.	SCALA:
DPCA0352	V01SP00TRASZ01	1:200
D		
C		
B		
A		
REVISIONE	DESCRIZIONE	DATA
EMISSIONE		FEB 2020
REV.	DESCRIZIONE	DATA