




Materiali - Progr.0+260.00 table with columns: Materiale, Area (mq), Val. (mq), Val. Cum. (mq), and rows for Rilevato, Scavo, Scalfio, and Terrano vegetale.

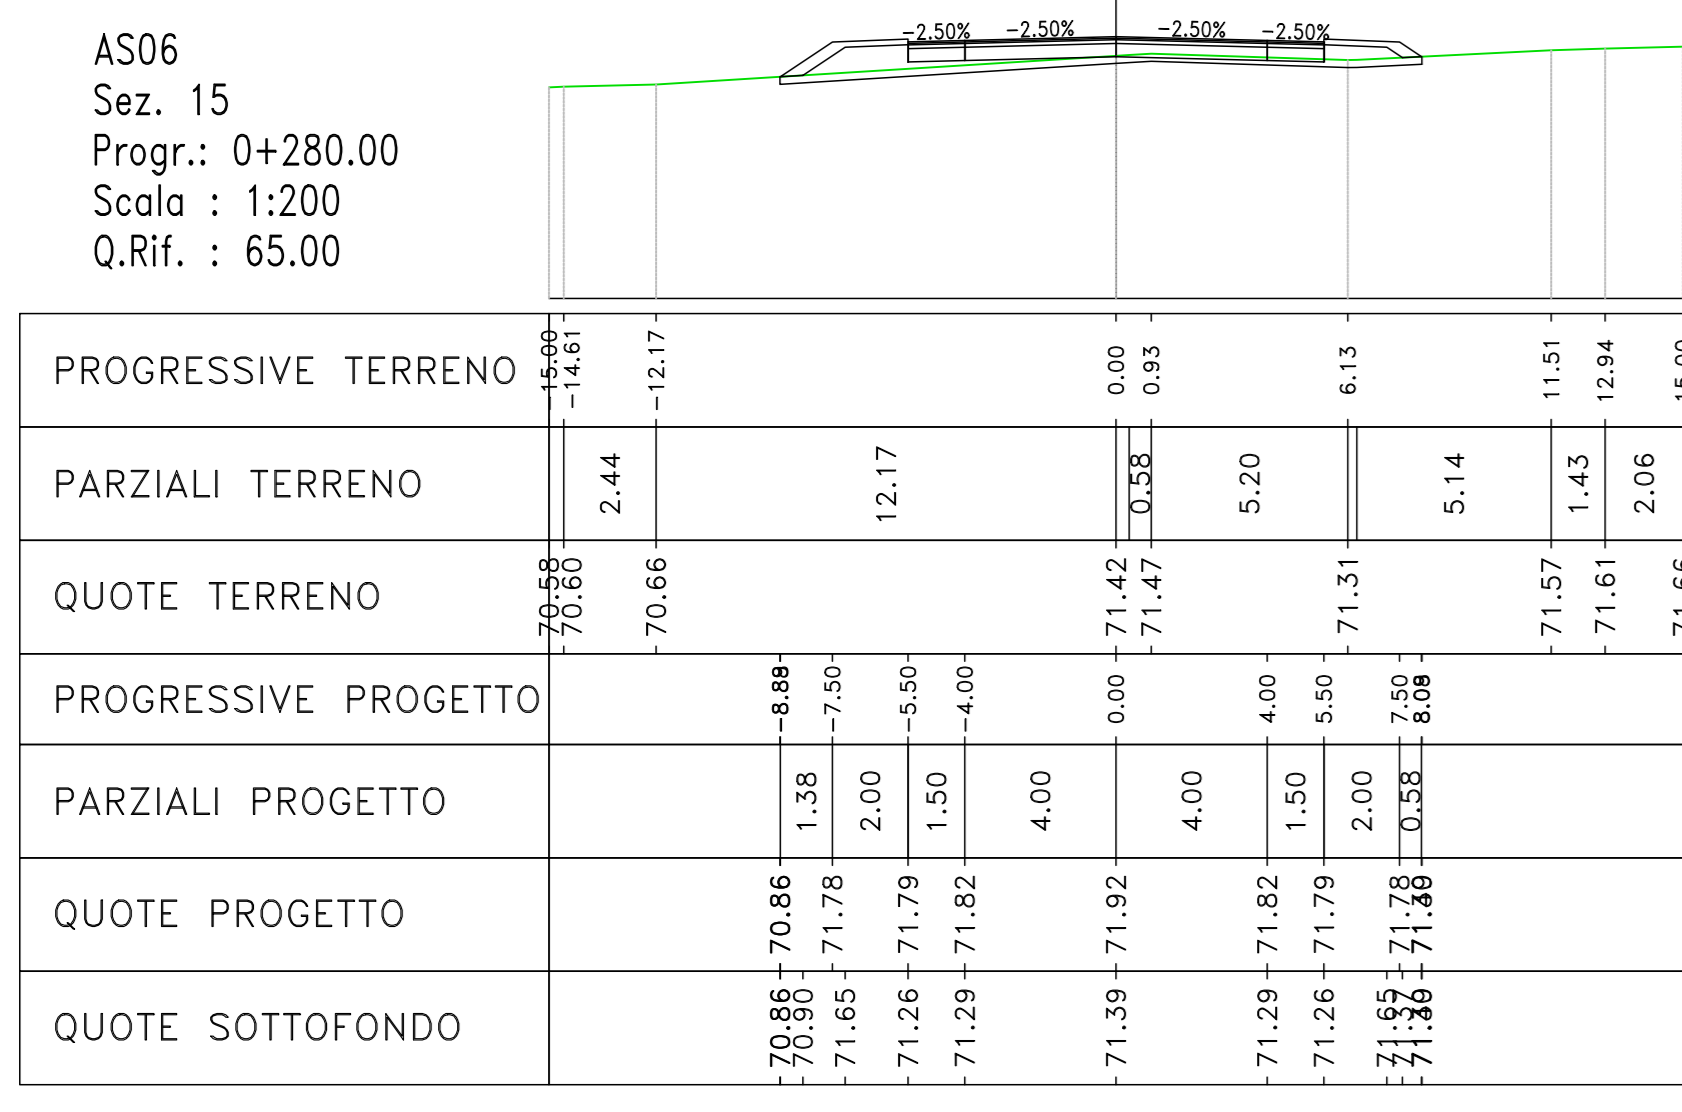


Materiali - Progr.0+280.00 table with columns: Materiale, Area (mq), Val. (mq), Val. Cum. (mq), and rows for Rilevato, Scavo, Scalfio, and Terrano vegetale.

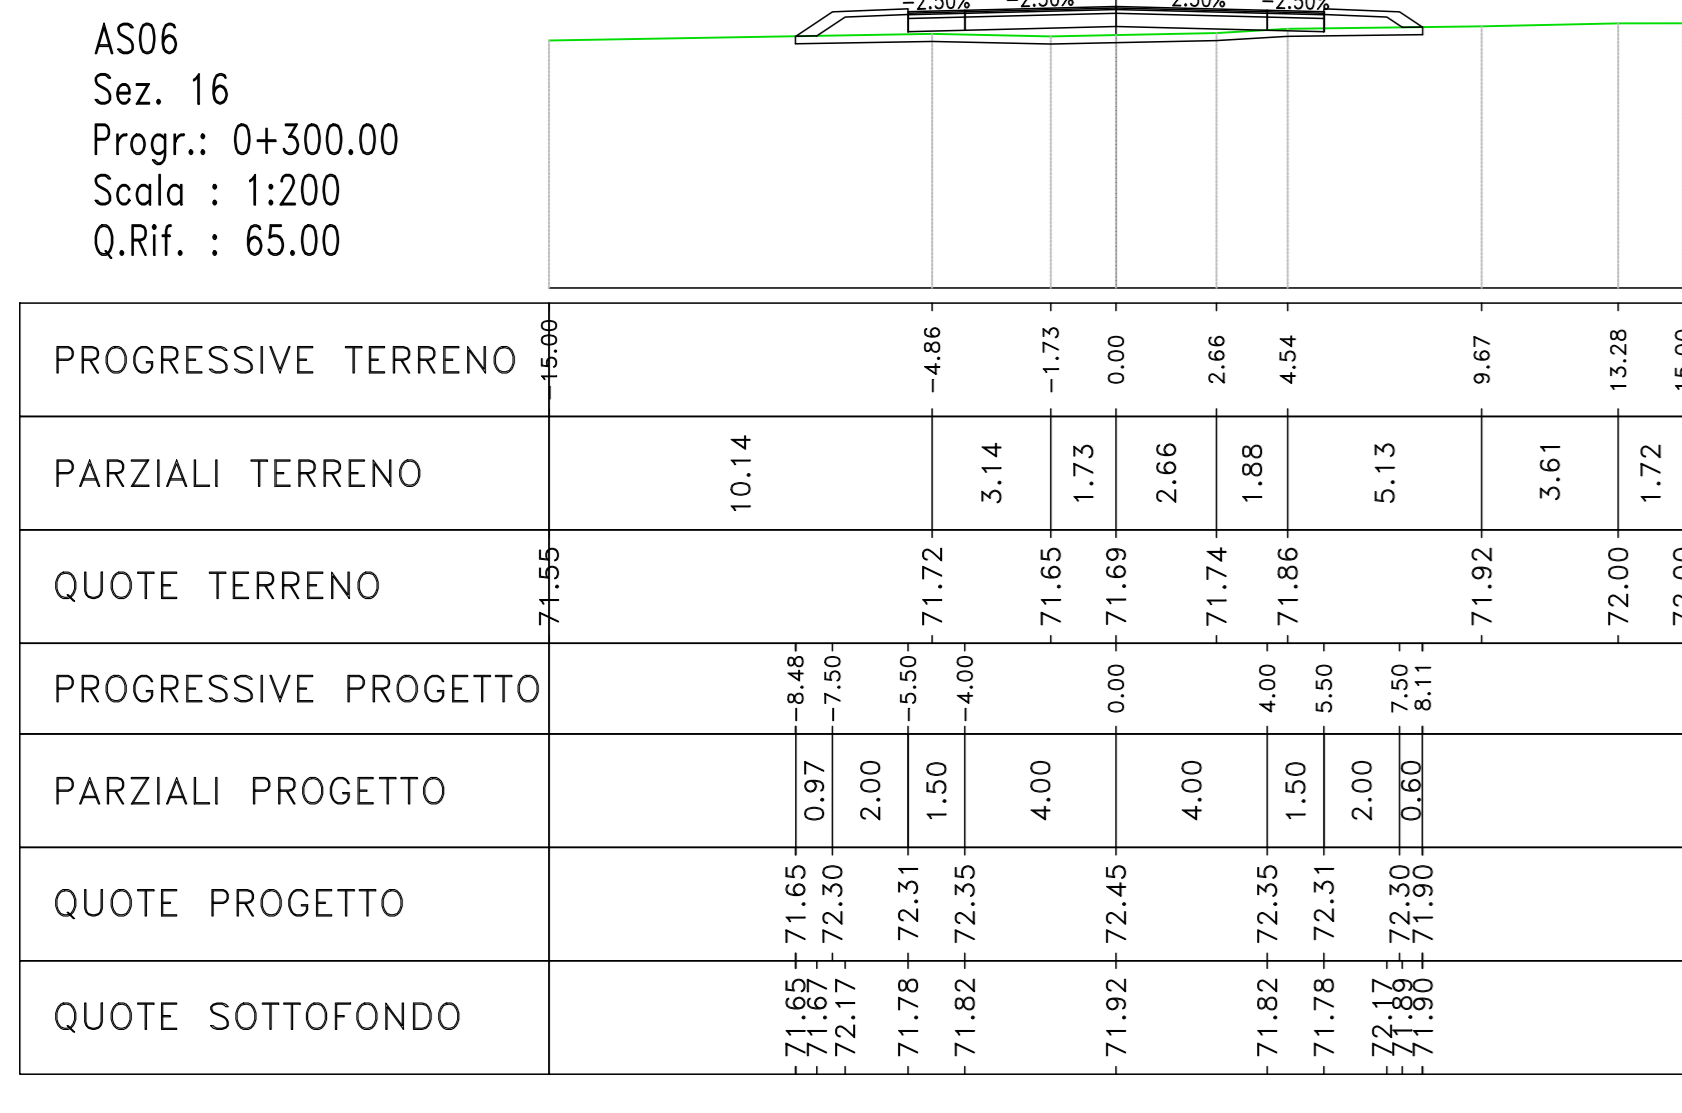


Materiali - Progr.0+300.00 table with columns: Materiale, Area (mq), Val. (mq), Val. Cum. (mq), and rows for Rilevato, Scavo, Scalfio, and Terrano vegetale.

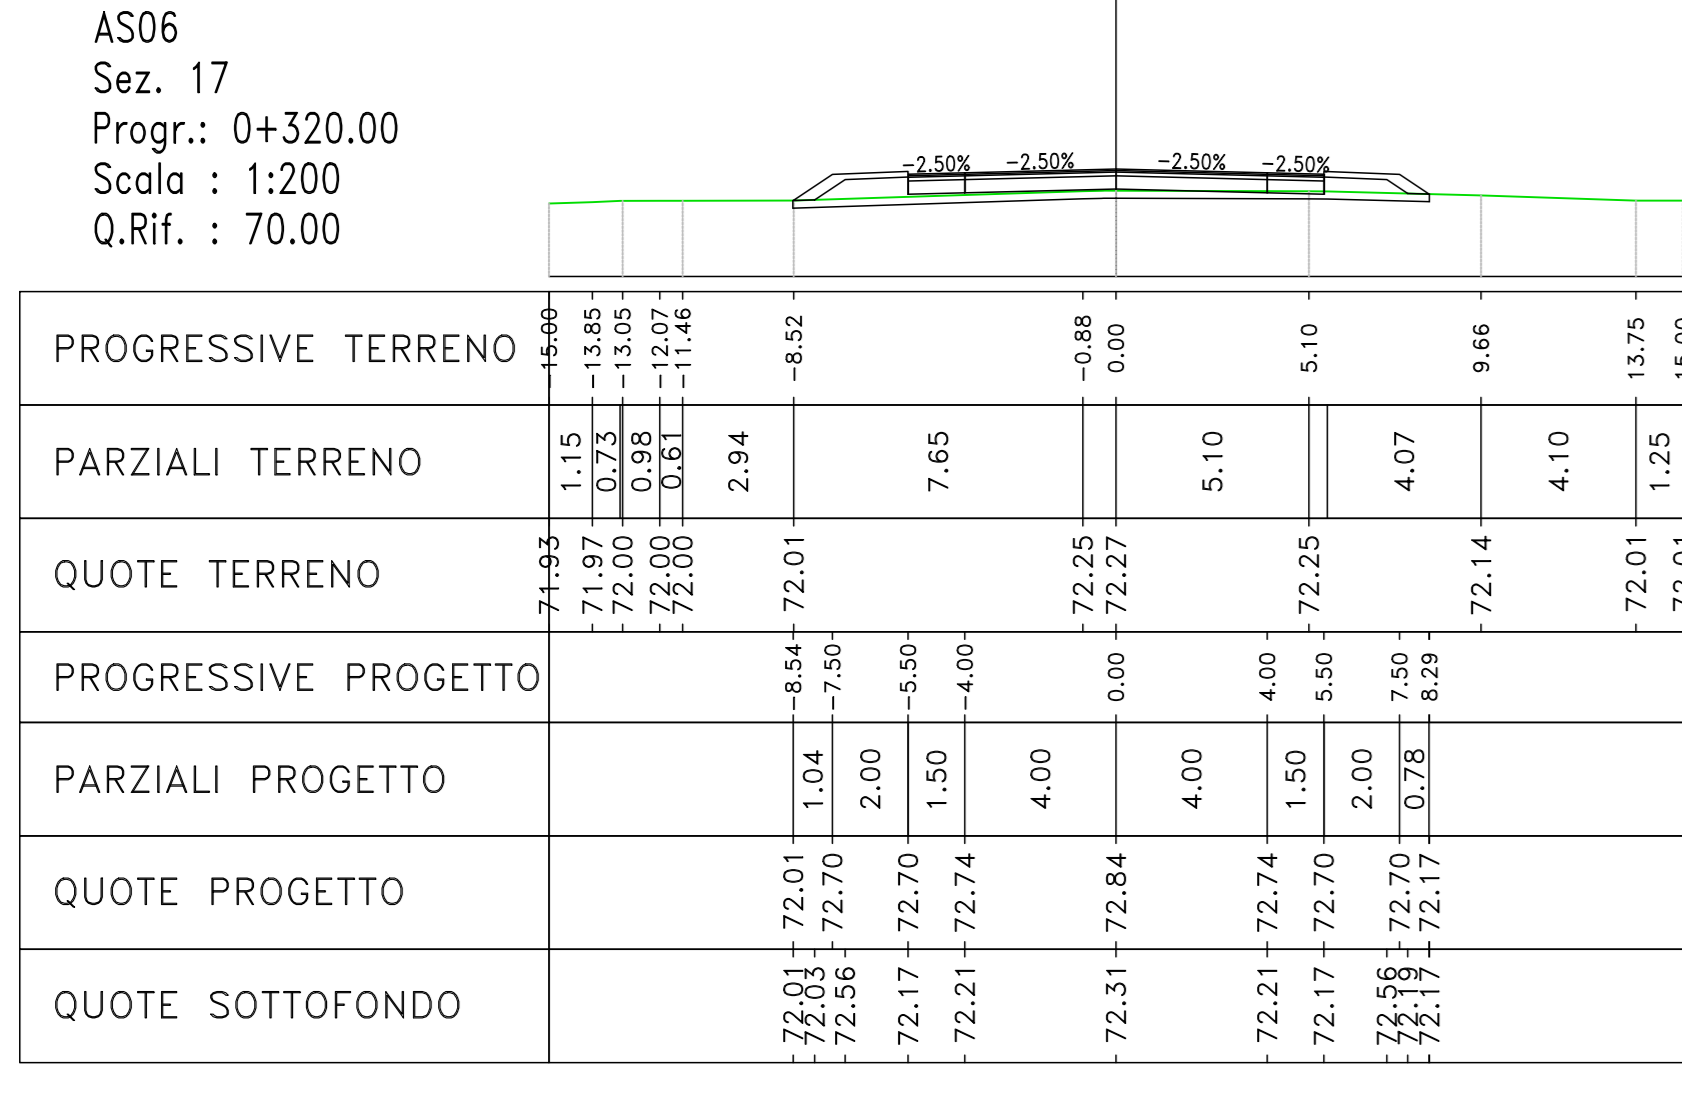


Materiali - Progr.0+320.00 table with columns: Materiale, Area (mq), Val. (mq), Val. Cum. (mq), and rows for Rilevato, Scavo, Scalfio, and Terrano vegetale.

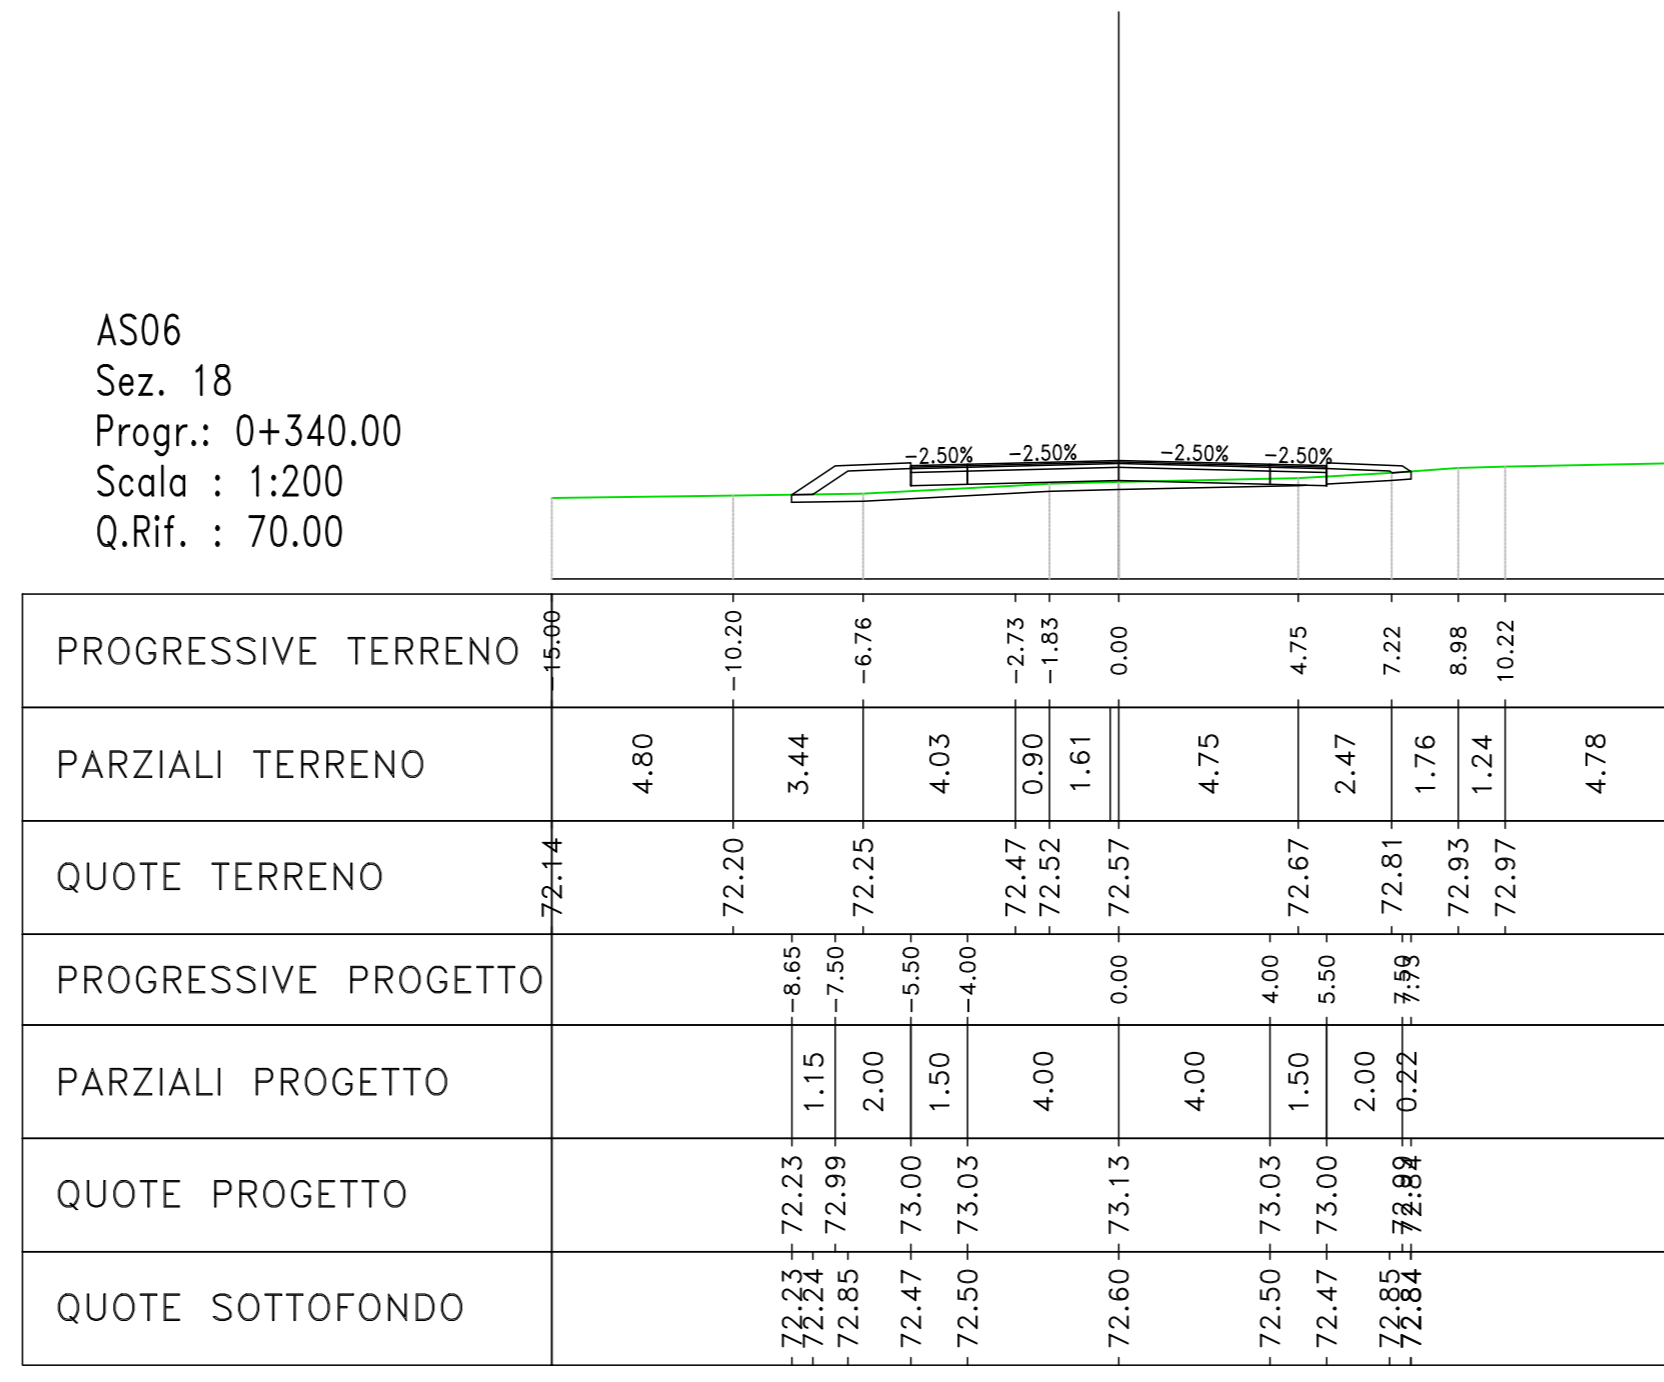


Materiali - Progr.0+340.00 table with columns: Materiale, Area (mq), Val. (mq), Val. Cum. (mq), and rows for Rilevato, Scavo, Scalfio, and Terrano vegetale.

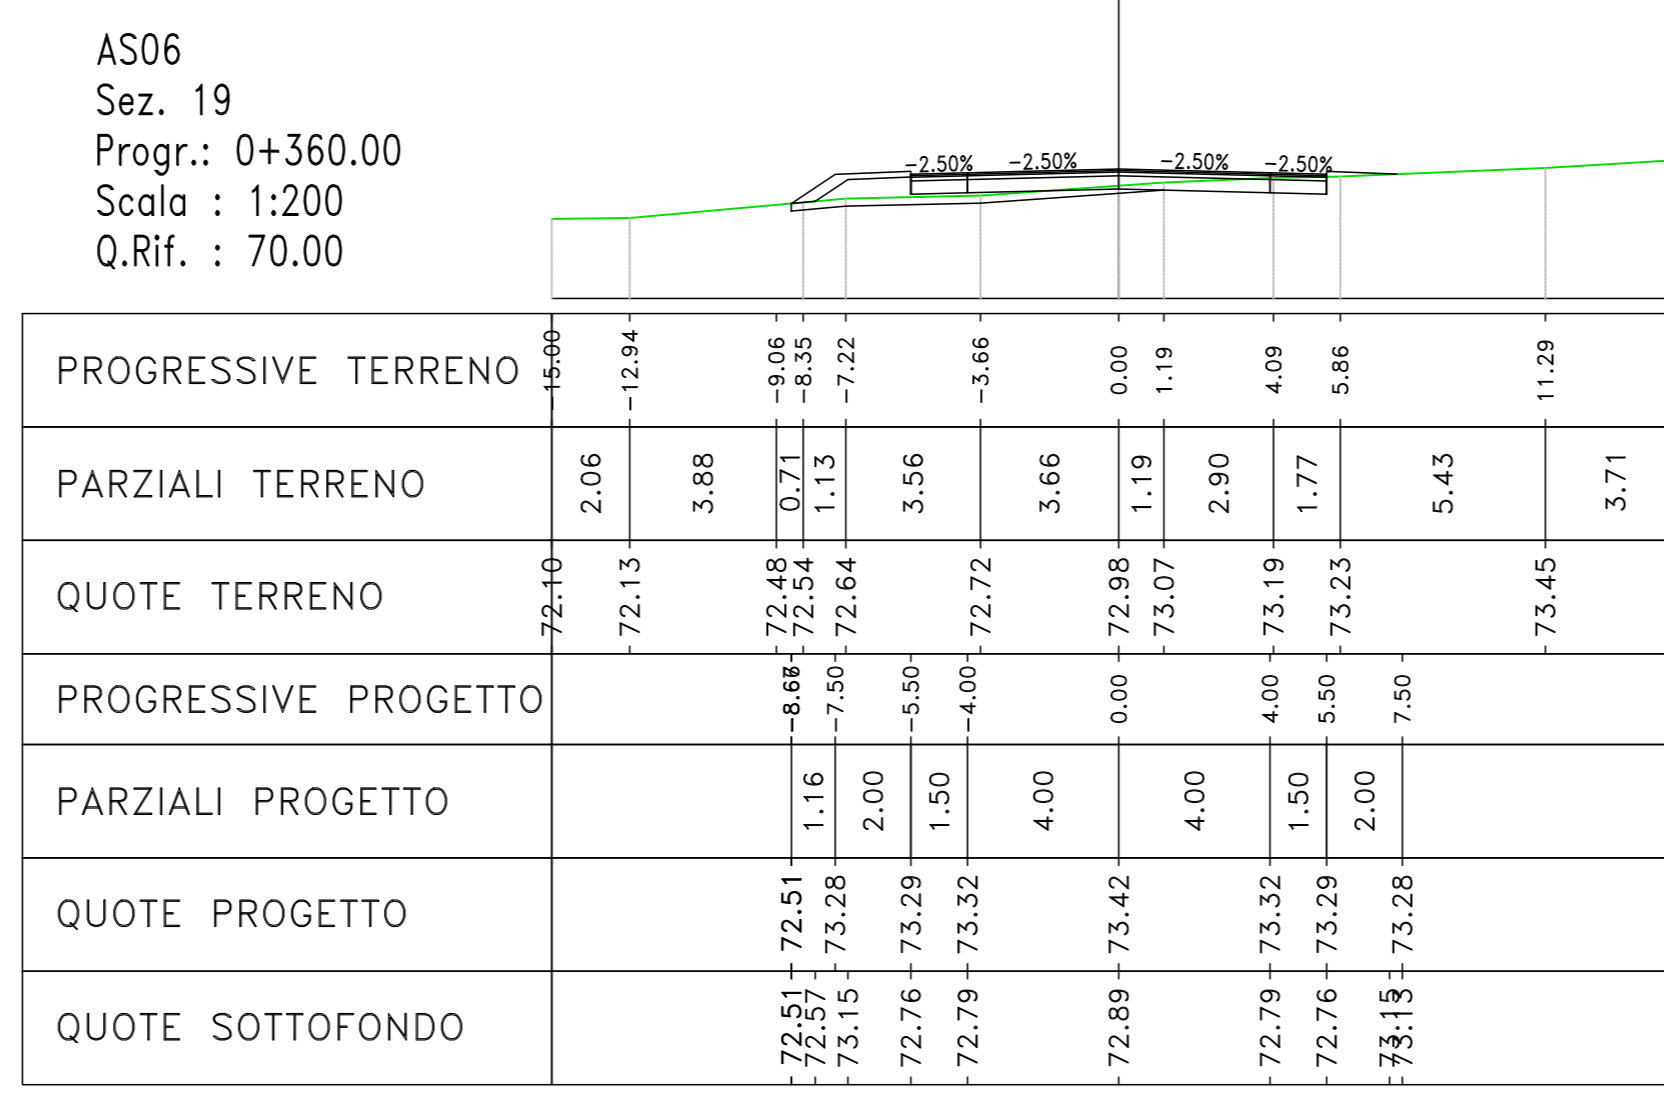


Materiali - Progr.0+360.00 table with columns: Materiale, Area (mq), Val. (mq), Val. Cum. (mq), and rows for Rilevato, Scavo, Scalfio, and Terrano vegetale.

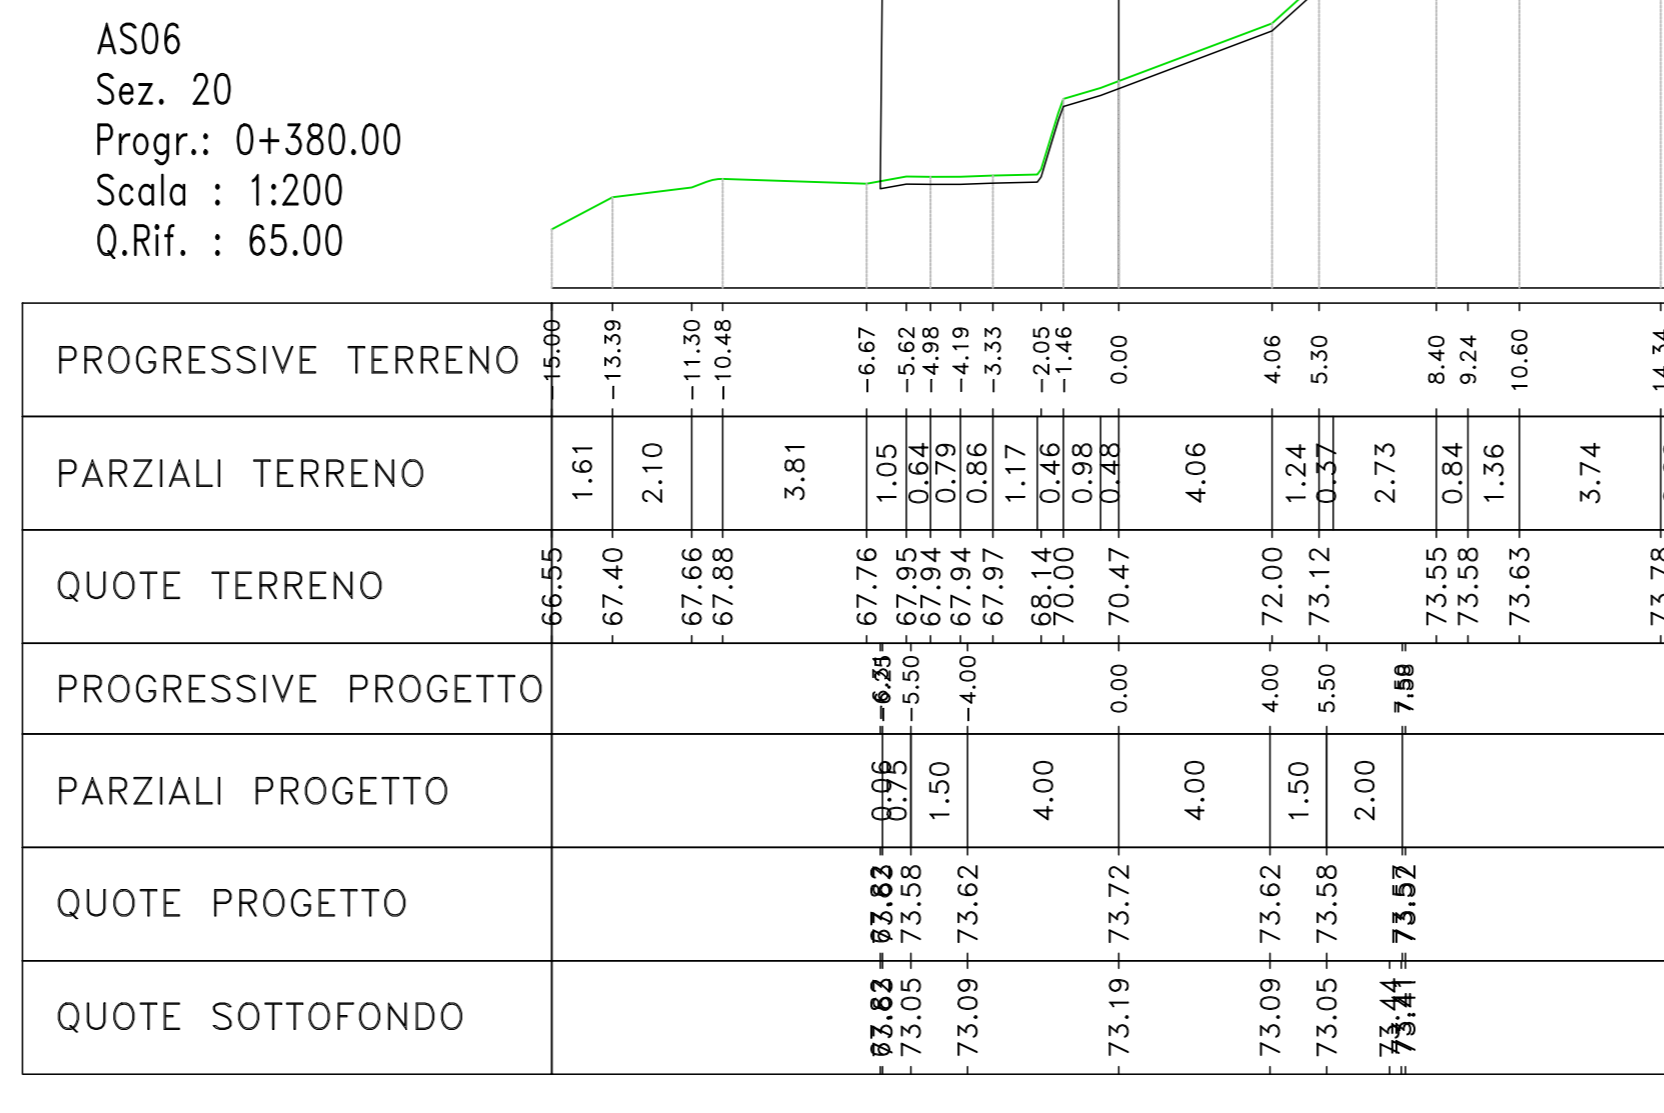


Materiali - Progr.0+380.00 table with columns: Materiale, Area (mq), Val. (mq), Val. Cum. (mq), and rows for Rilevato, Scavo, Scalfio, and Terrano vegetale.

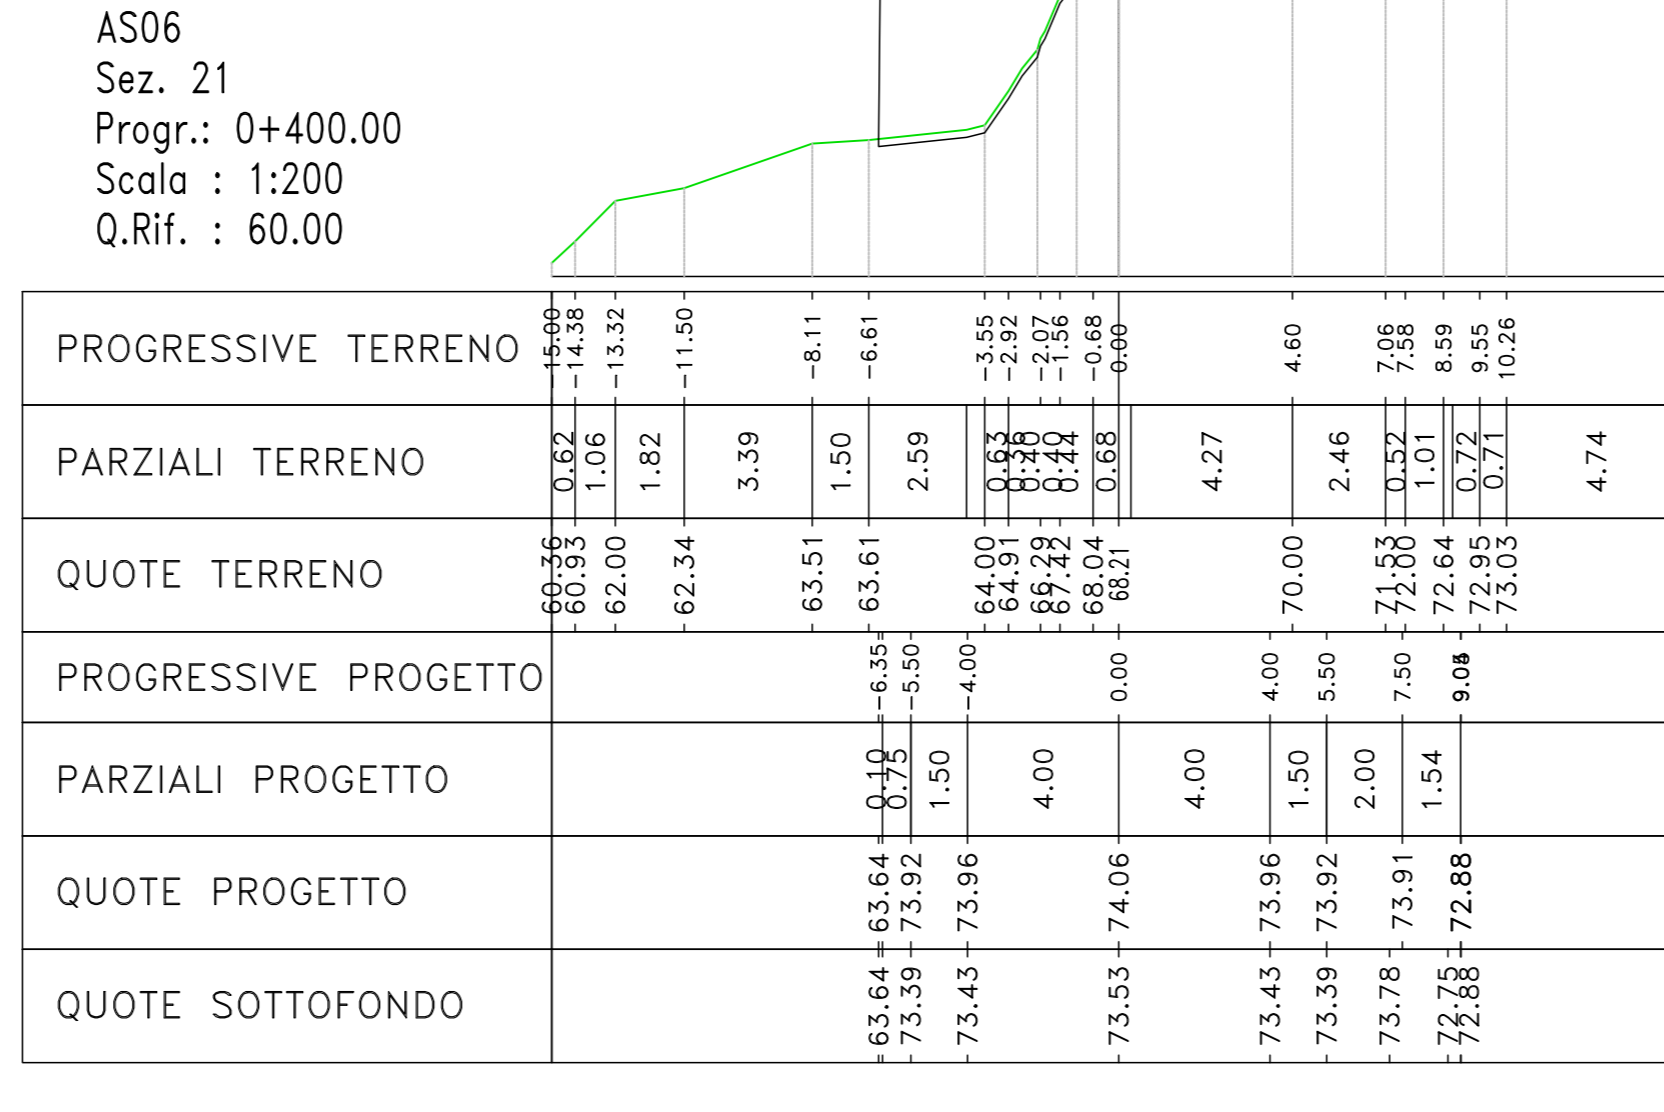


Materiali - Progr.0+400.00 table with columns: Materiale, Area (mq), Val. (mq), Val. Cum. (mq), and rows for Rilevato, Scavo, Scalfio, and Terrano vegetale.

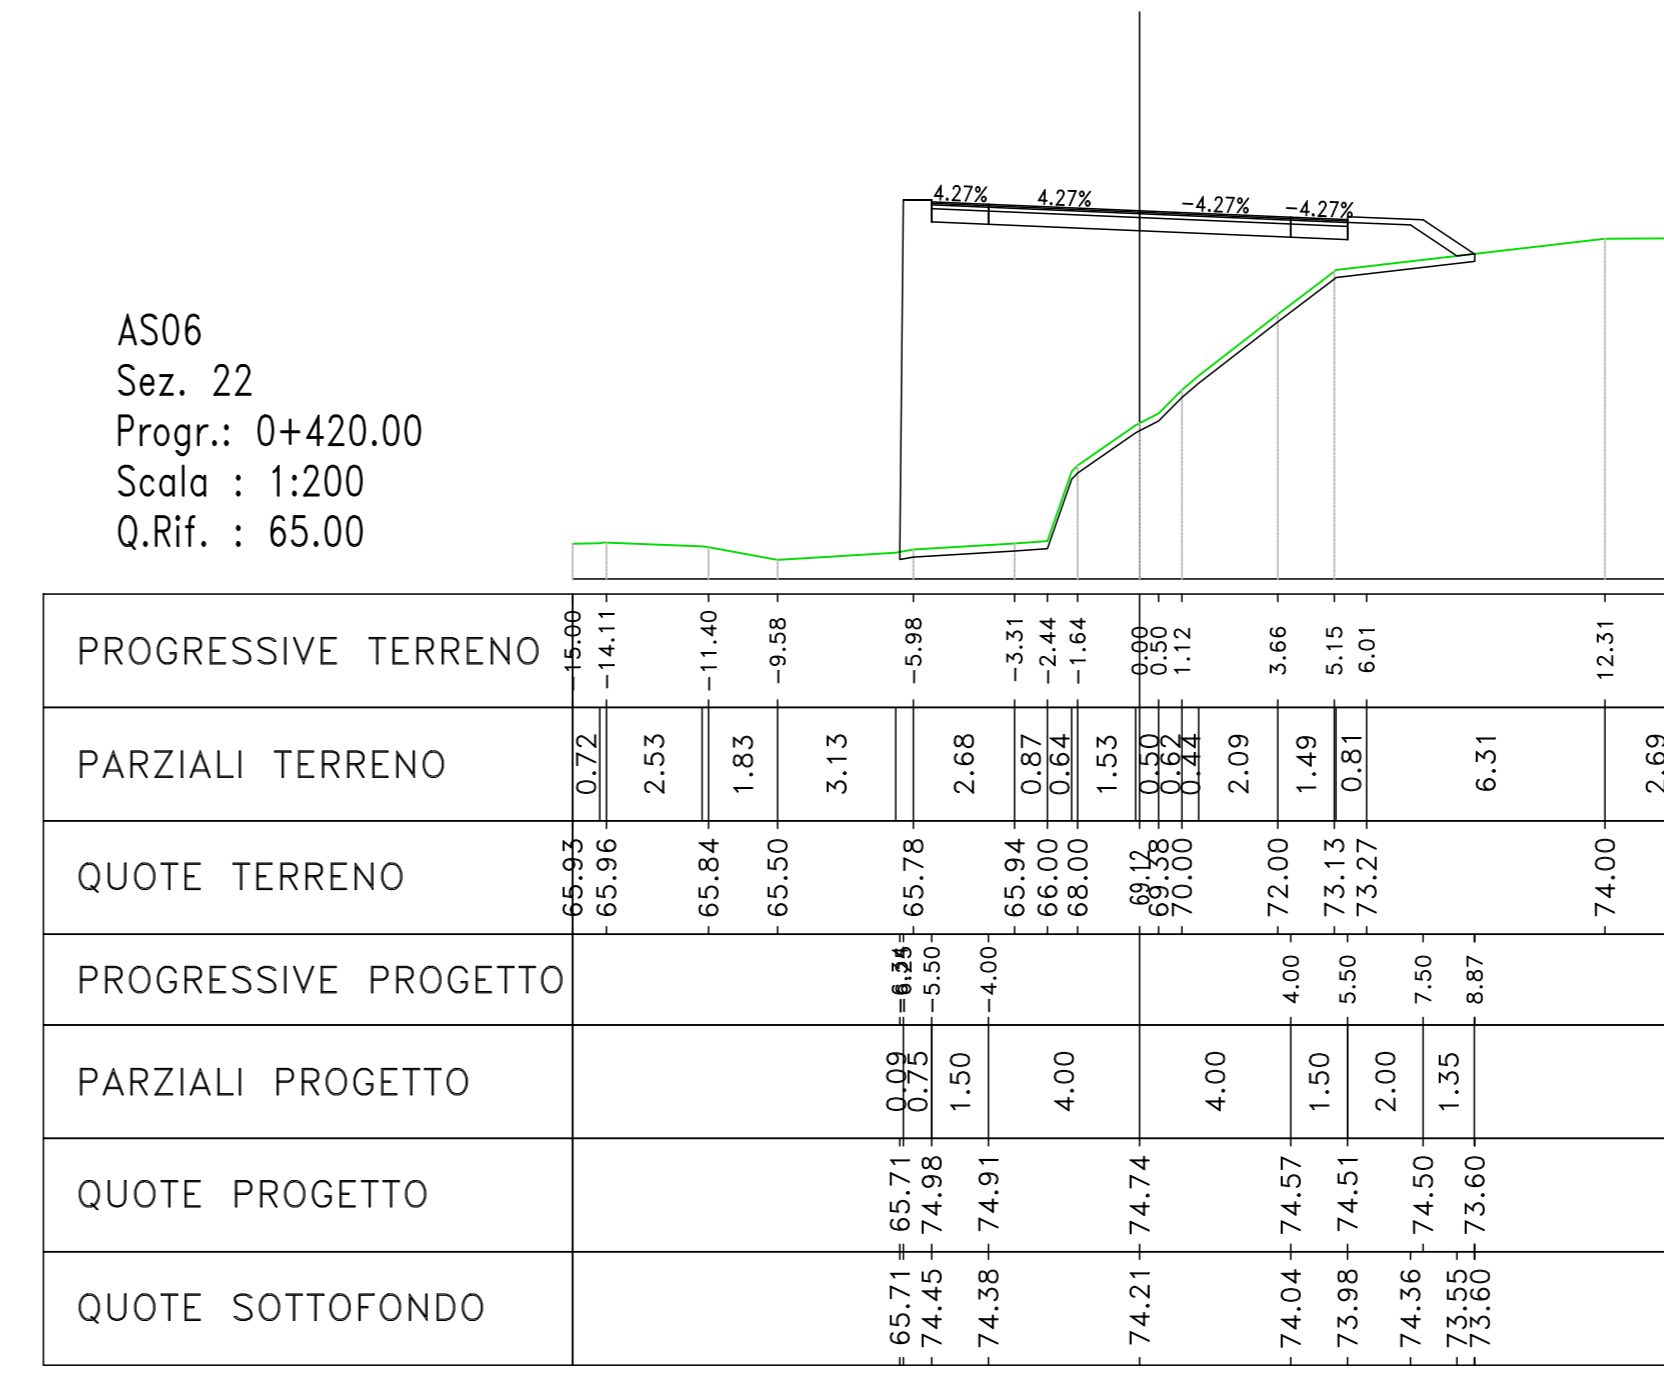


Materiali - Progr.0+420.00 table with columns: Materiale, Area (mq), Val. (mq), Val. Cum. (mq), and rows for Rilevato, Scavo, Scalfio, and Terrano vegetale.

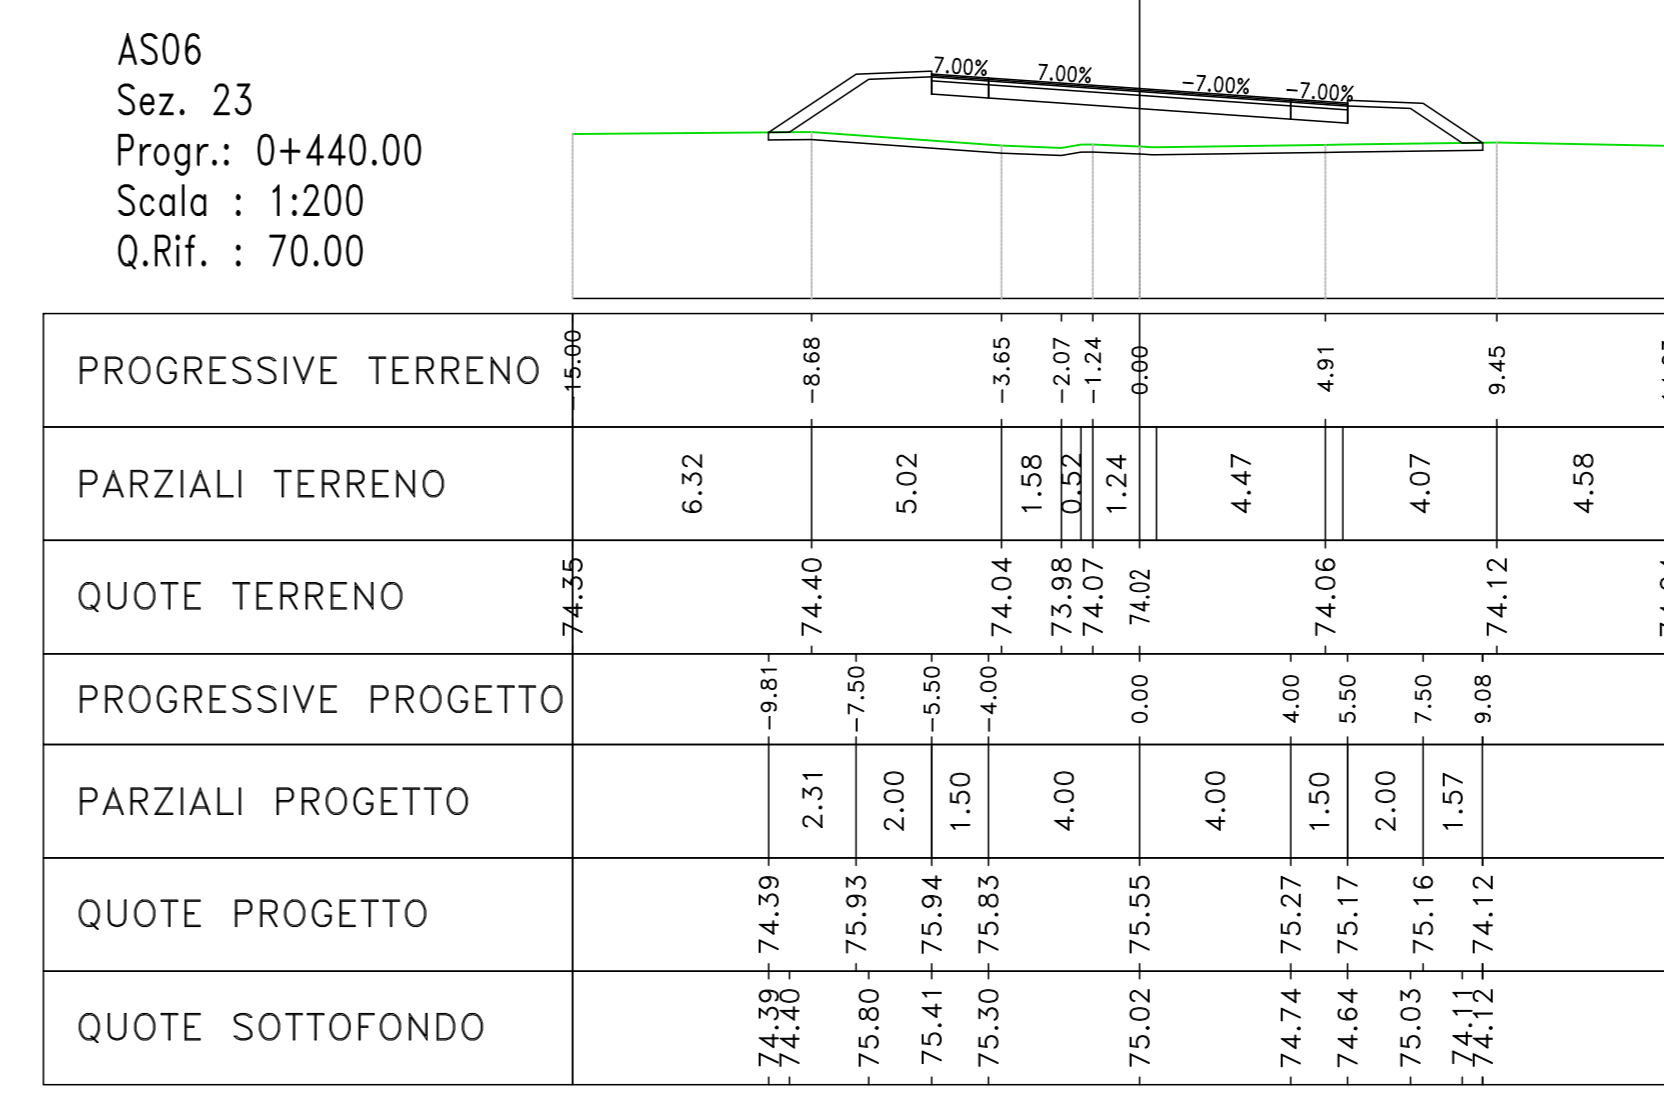


Materiali - Progr.0+440.00 table with columns: Materiale, Area (mq), Val. (mq), Val. Cum. (mq), and rows for Rilevato, Scavo, Scalfio, and Terrano vegetale.

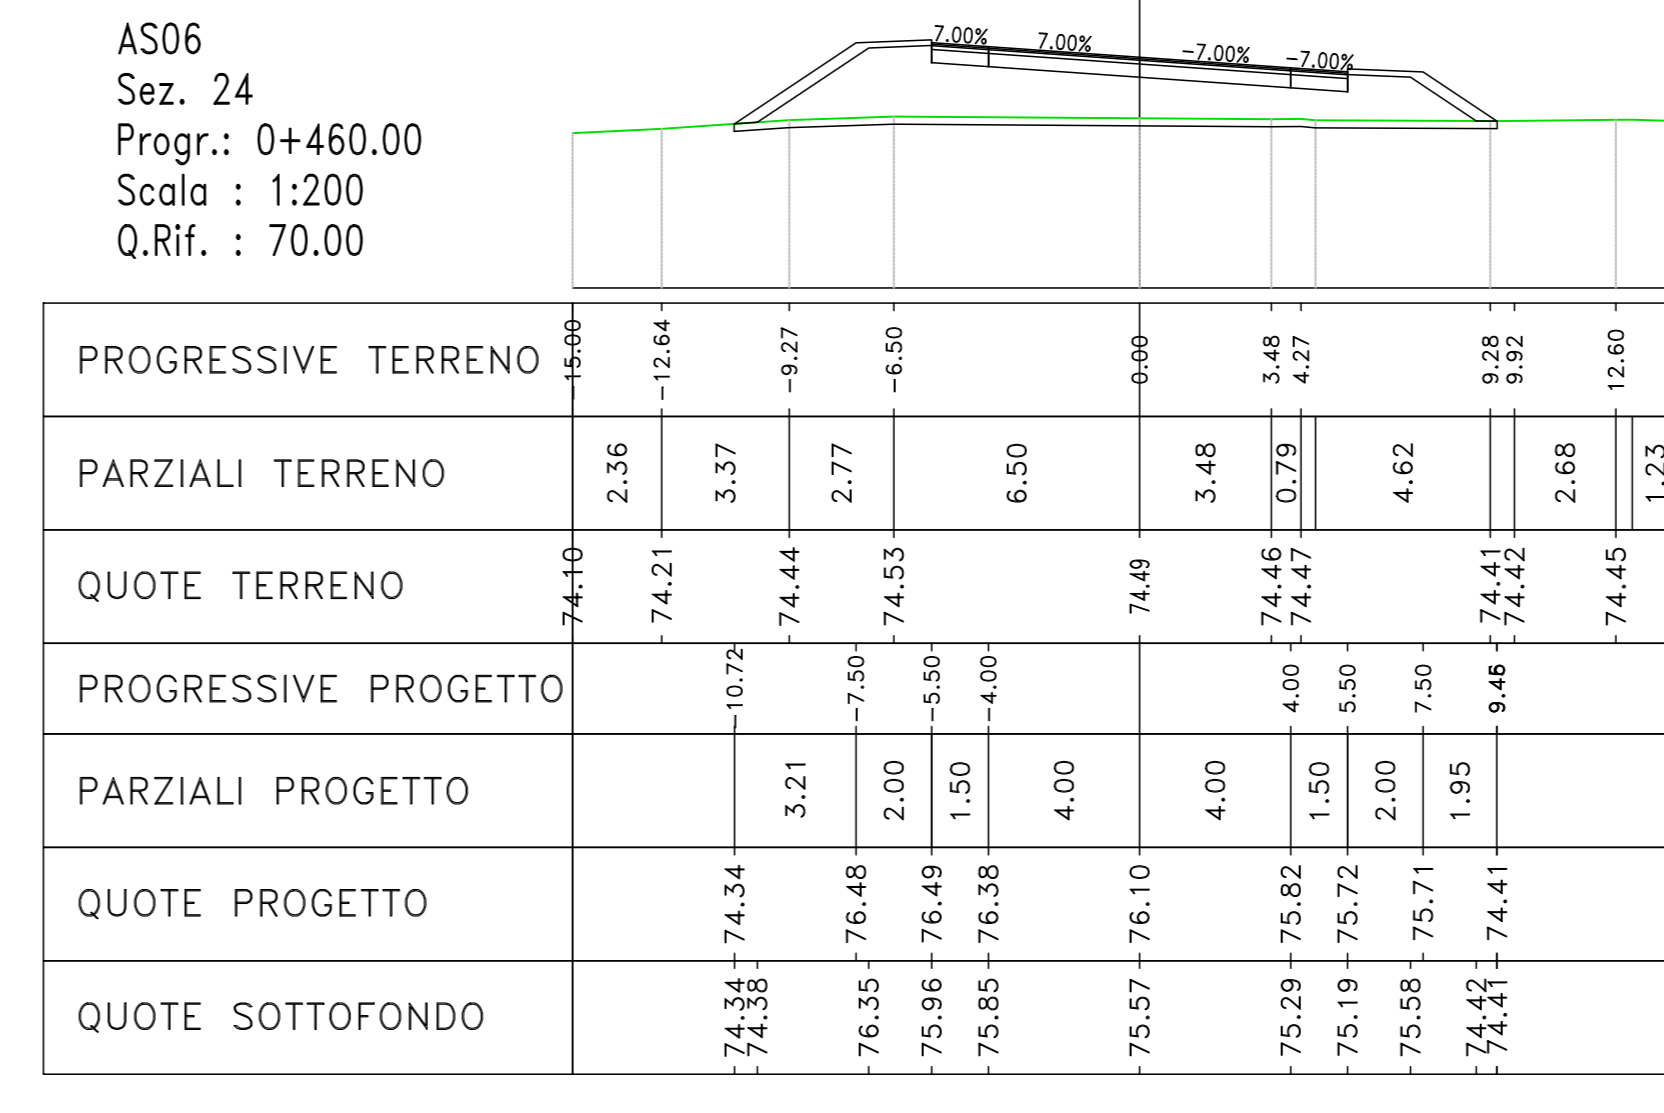

Materiali - Progr.0+460.00 table with columns: Materiale, Area (mq), Val. (mq), Val. Cum. (mq), and rows for Rilevato, Scavo, Scalfio, and Terrano vegetale.

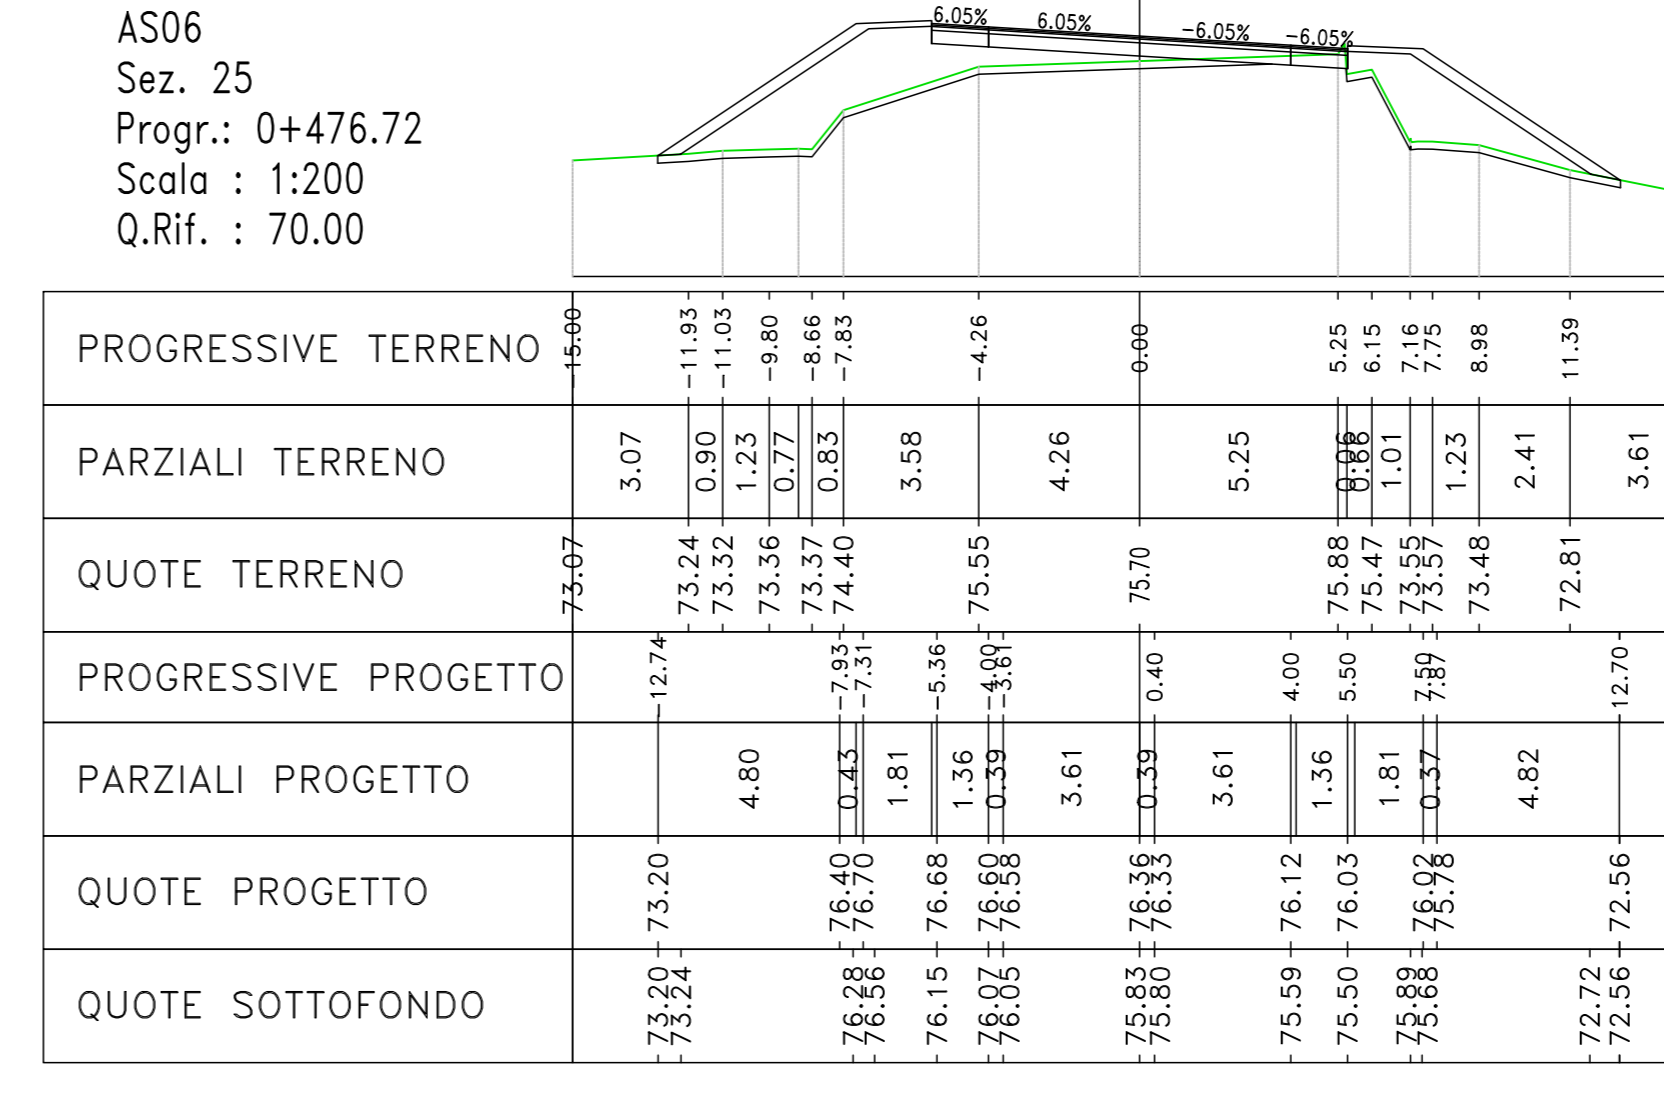



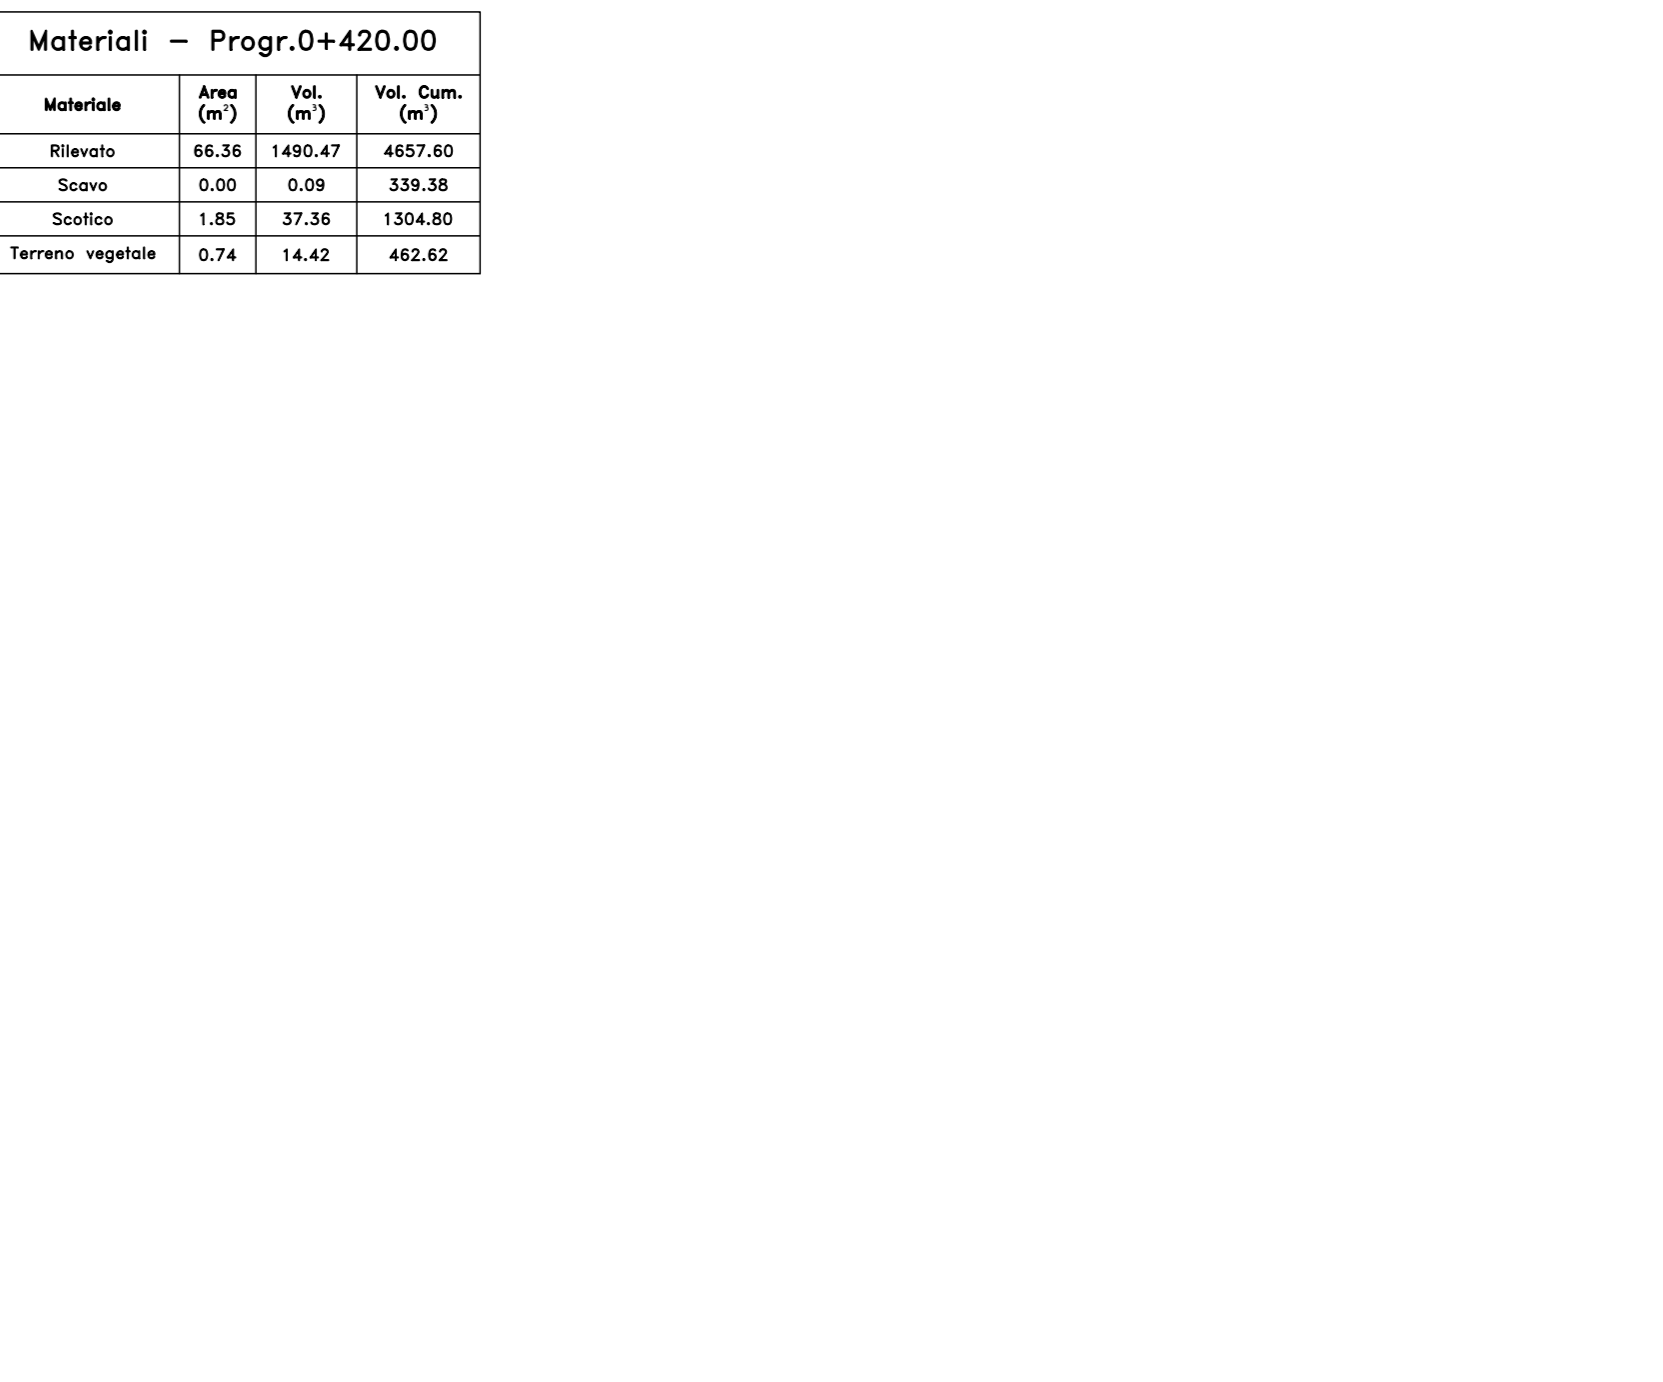





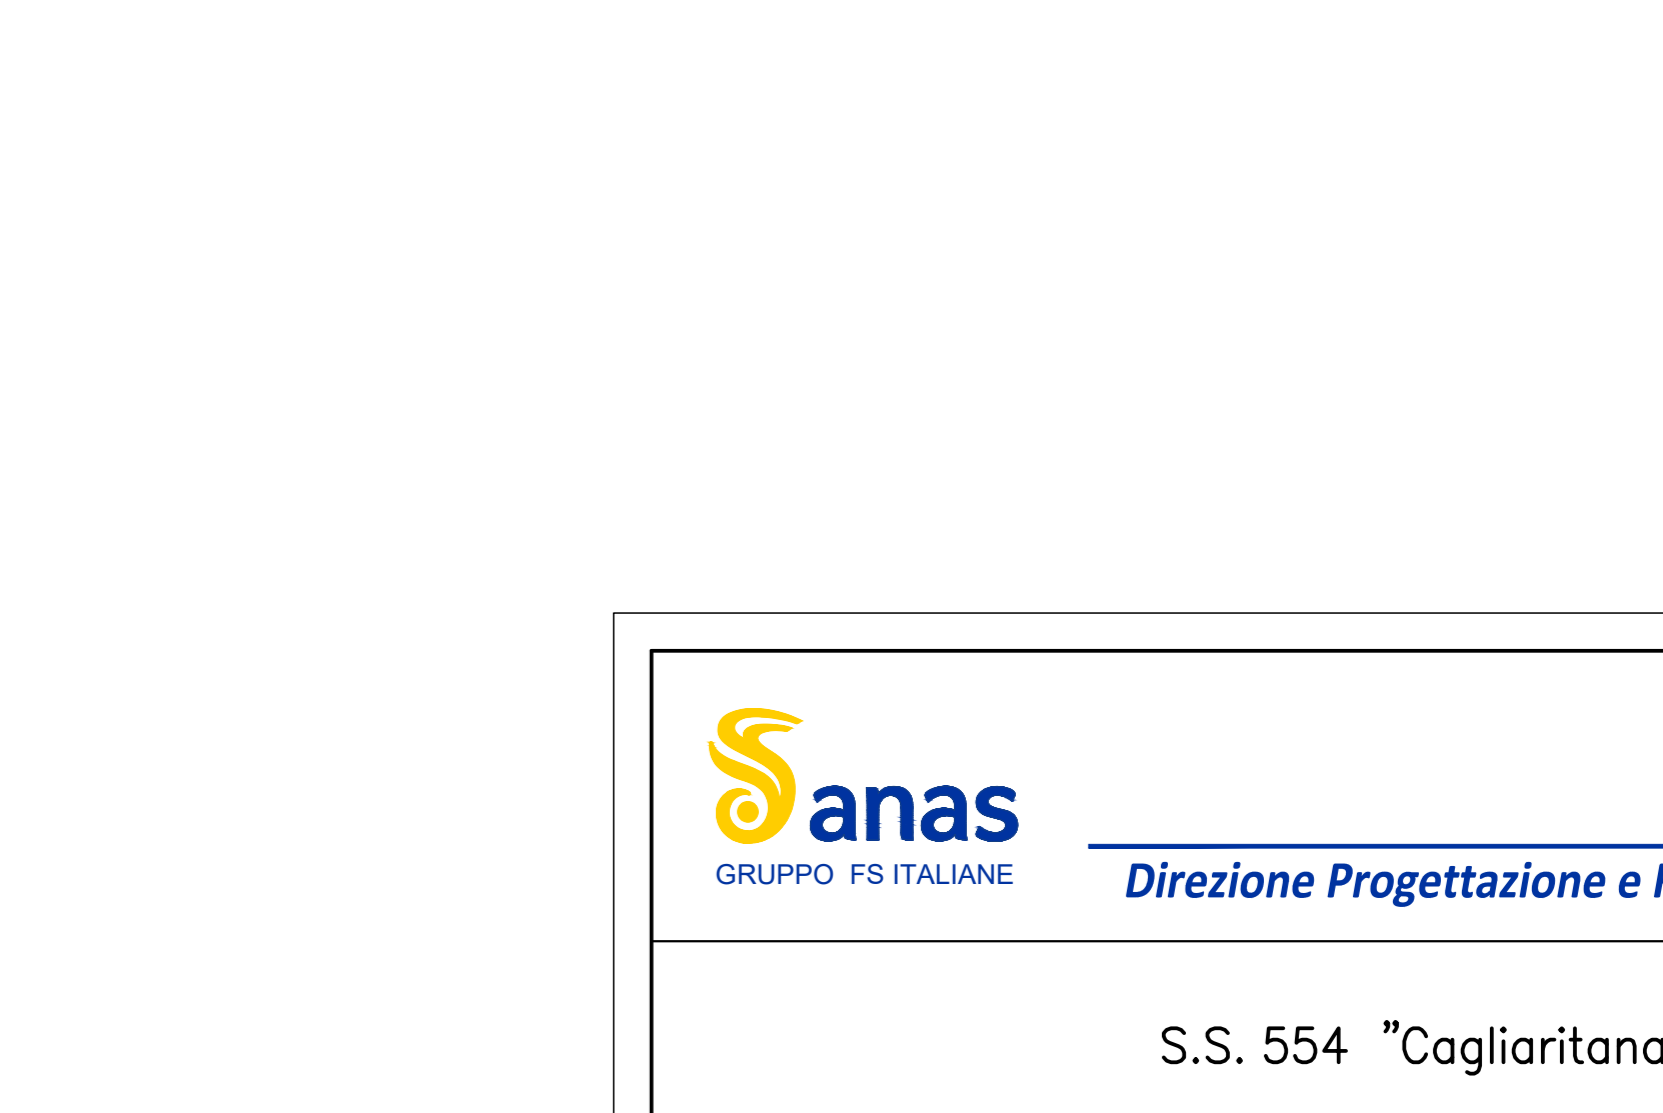


Project information block containing logos for Sanas, Direzione Progettazione e Realizzazione Lavori, S.S. 554 'Cagliari'na, and various engineering firms like V.I.A. INGEGNERIA and SERING INGEGNERIA.

Table with project details: CODICE PROGETTO (DPCA0352), NOME FILE (ACAD-CA352_S06PSO0TRASZ01-02_A), REVISIONE (A), and SCALA (1:200).

Table with revision history: A EMISSIONE, B EMISSIONE, C EMISSIONE, D EMISSIONE, including dates and names of responsible parties.