


PIANTA FONDAZIONI CON SCAVI E RIEMPIMENTI

SCALA 1:200


L= 1000.00m - n° 3 CAMPATE: 30.00+40.00+30.00

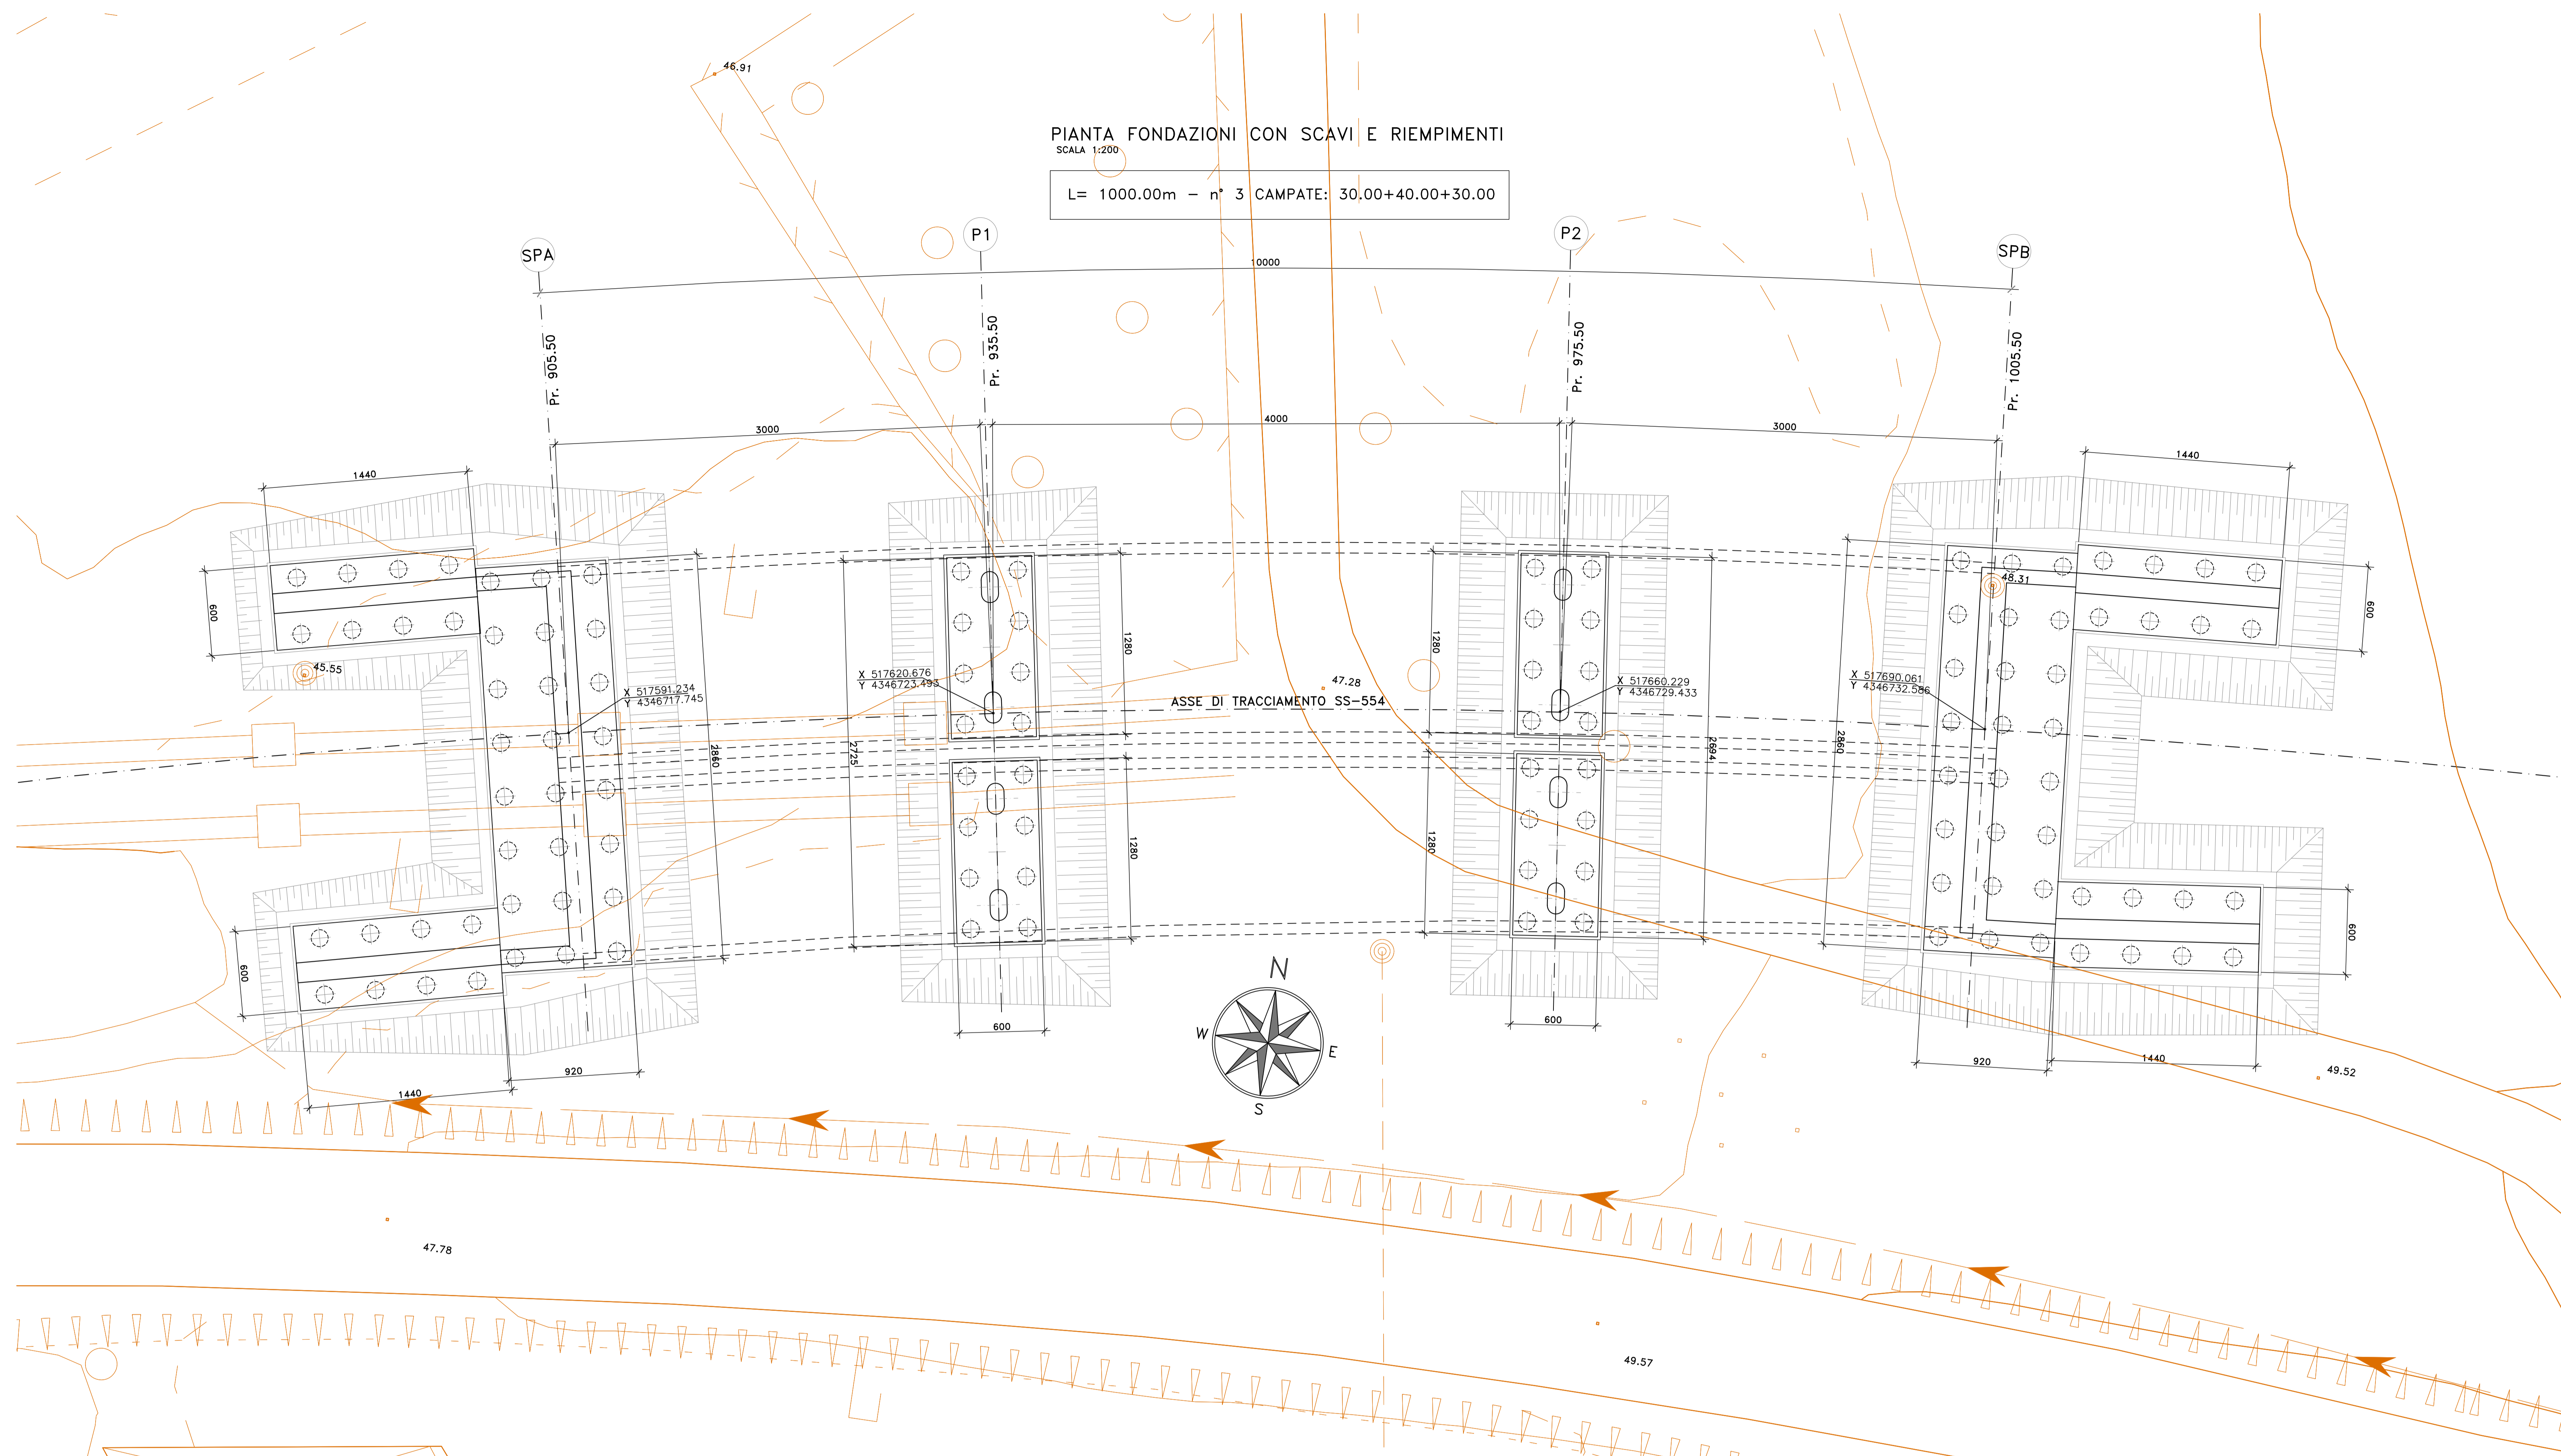

SEZIONE LONGITUDINALE

SCALA 1:200

L= 100.00m - n° 3 CAMPATE: 30.00+40.00+30.00

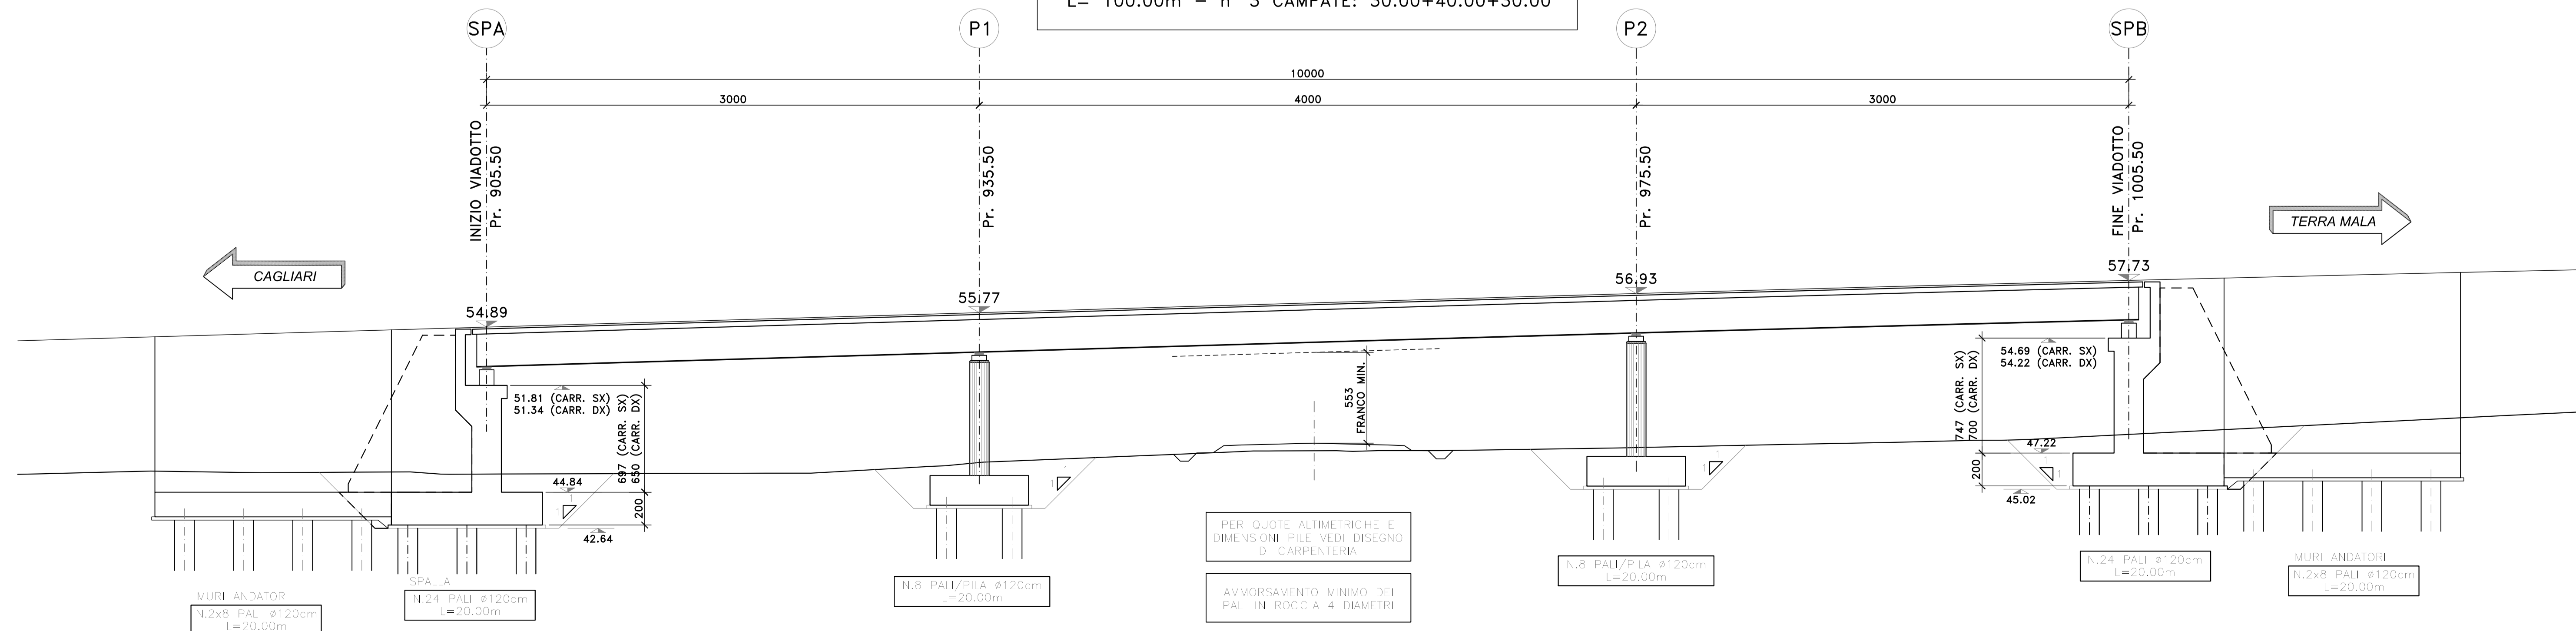

Direzione Progettazione e Realizzazione Lavori

S.S. 554 "Cagliaritana"

Adeguamento al tipo B dal km 12+000 al km 18+000  
Ex S.S.125 Orientale Sarda - Connessione tra la S.S.554 e la nuova S.S.554

PROGETTO DEFINITIVO

cod. CA352

PROGETTAZIONE: ATI VIA - LOTTI - SERING - VDP - BRENZ

RESPONSABILE DELL'INTEGRAZIONE DELLE PRESTAZIONI SPECIALISTICHE: GRUPPO DI PROGETTAZIONE MANDARNO

PROGETTISTA:  
Responsabile Tecnico: Dott. Ing. Massimo Capasso  
(Ord. Ing. Roma 2051)  
Responsabile Strutturale: Dott. Ing. Giovanni Pizzari  
(Ord. Ing. Roma 2129)  
Responsabile Geotecnico, Geotecnica e Impianti: Dott. Ing. Sergio Di Masi  
(Ord. Ing. Roma 2072)  
Responsabile Ambiente: Dott. Ing. Francesco Ventura  
(Ord. Ing. Roma 1466)



COORDINATORE SICUREZZA IN FASE DI PROGETTAZIONE:  
Dott. Ing. Sergio Di Masi (Ord. Ing. Roma 2072)

RESPONSABILE SAI:  
Dott. Ing. Francesco Ventura (Ord. Ing. Roma 1466)

VISTO: IL RESPONSABILE DEL PROCEDIMENTO:  
Dott. Ing. Francesco Corbelli

OPERE D'ARTE MAGGIORI  
VIADOTTI E PONTI  
VI01 - VIADOTTO SINNAI

Pianta delle fondazioni con scavi e riempimenti - Sezione longitudinale

CODICE PROGETTO: CA352\_PO0V101STRPLO2\_A  
PROGETTO: DPCA0352 D 19  
NOME FILE: CA352\_PO0V101STRPLO2\_A  
REVISIONE: A  
SCALA: 1:200

REV.	DESCRIZIONE	DATA	REDATTO	VERIFICATO	APPROVATO
A	EMMISSIONE	Febbr. 2020	R. FIORE	S. PIAZZA	F. ARCHARELLI