



PIANTA FONDAZIONI CON SCAVI E RIPIEMIMENTI  
SCALA 1:200

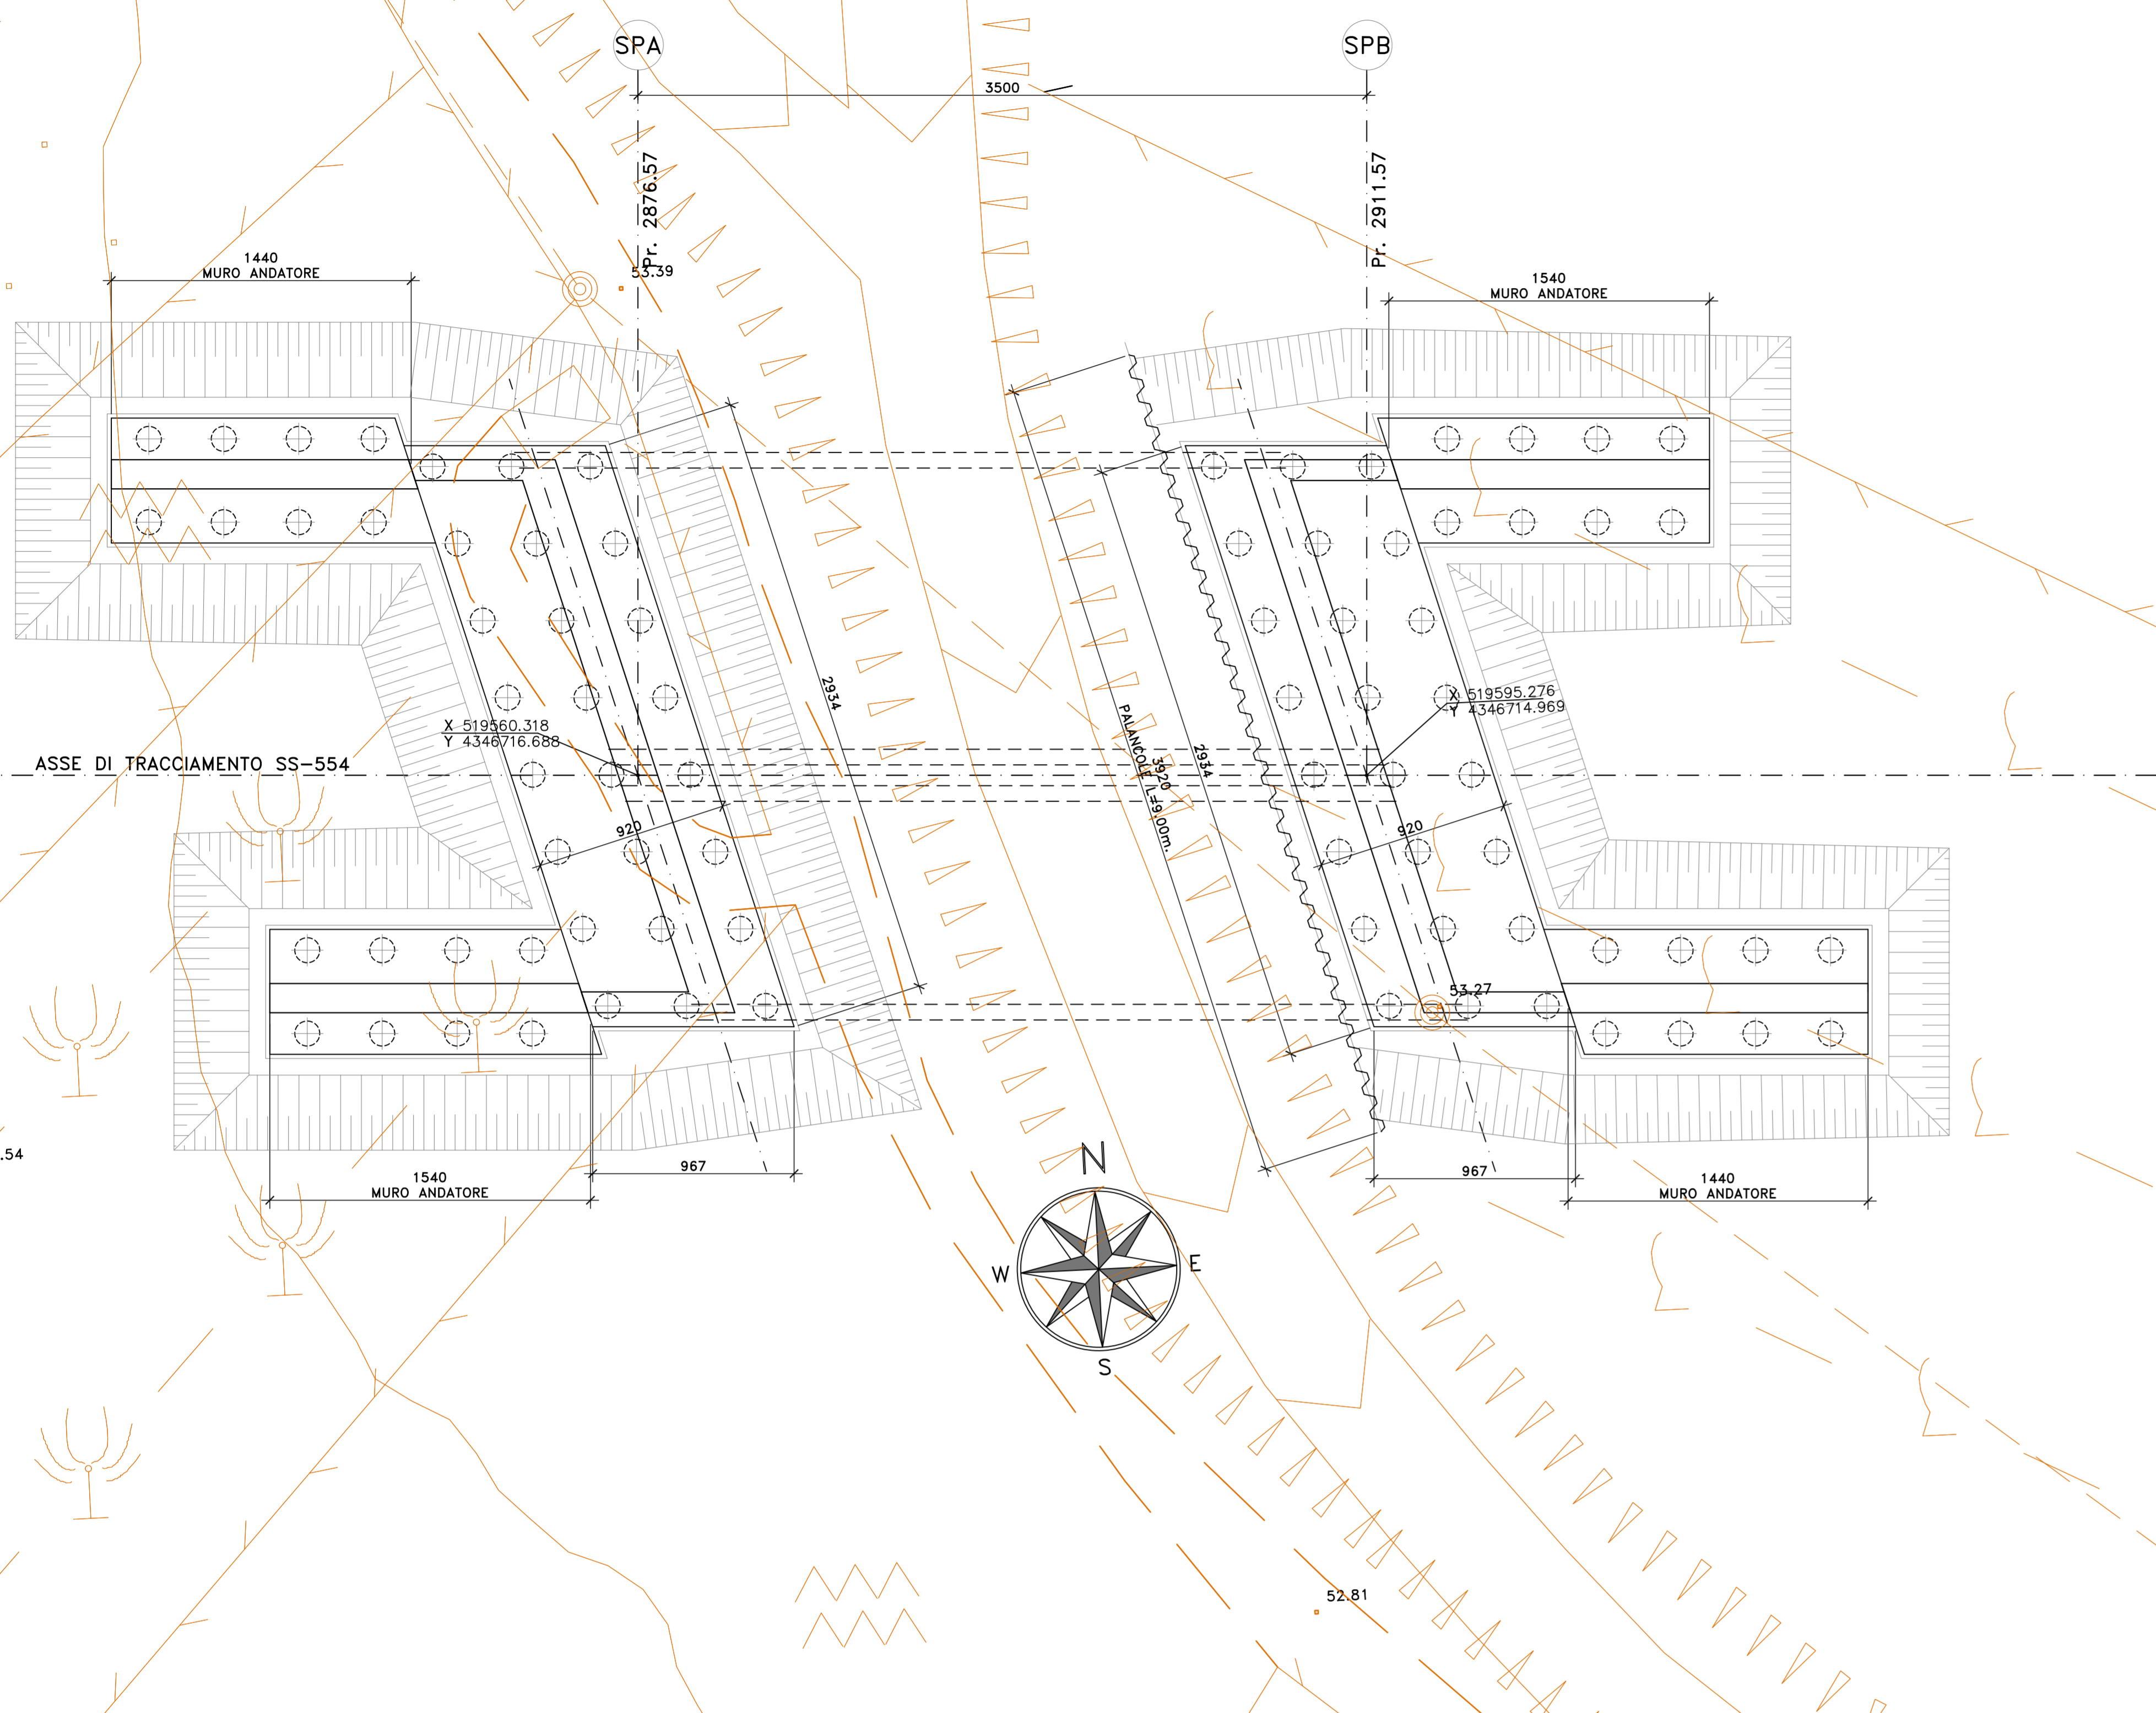


PIANTA IMPALCATO  
SCALA 1:200

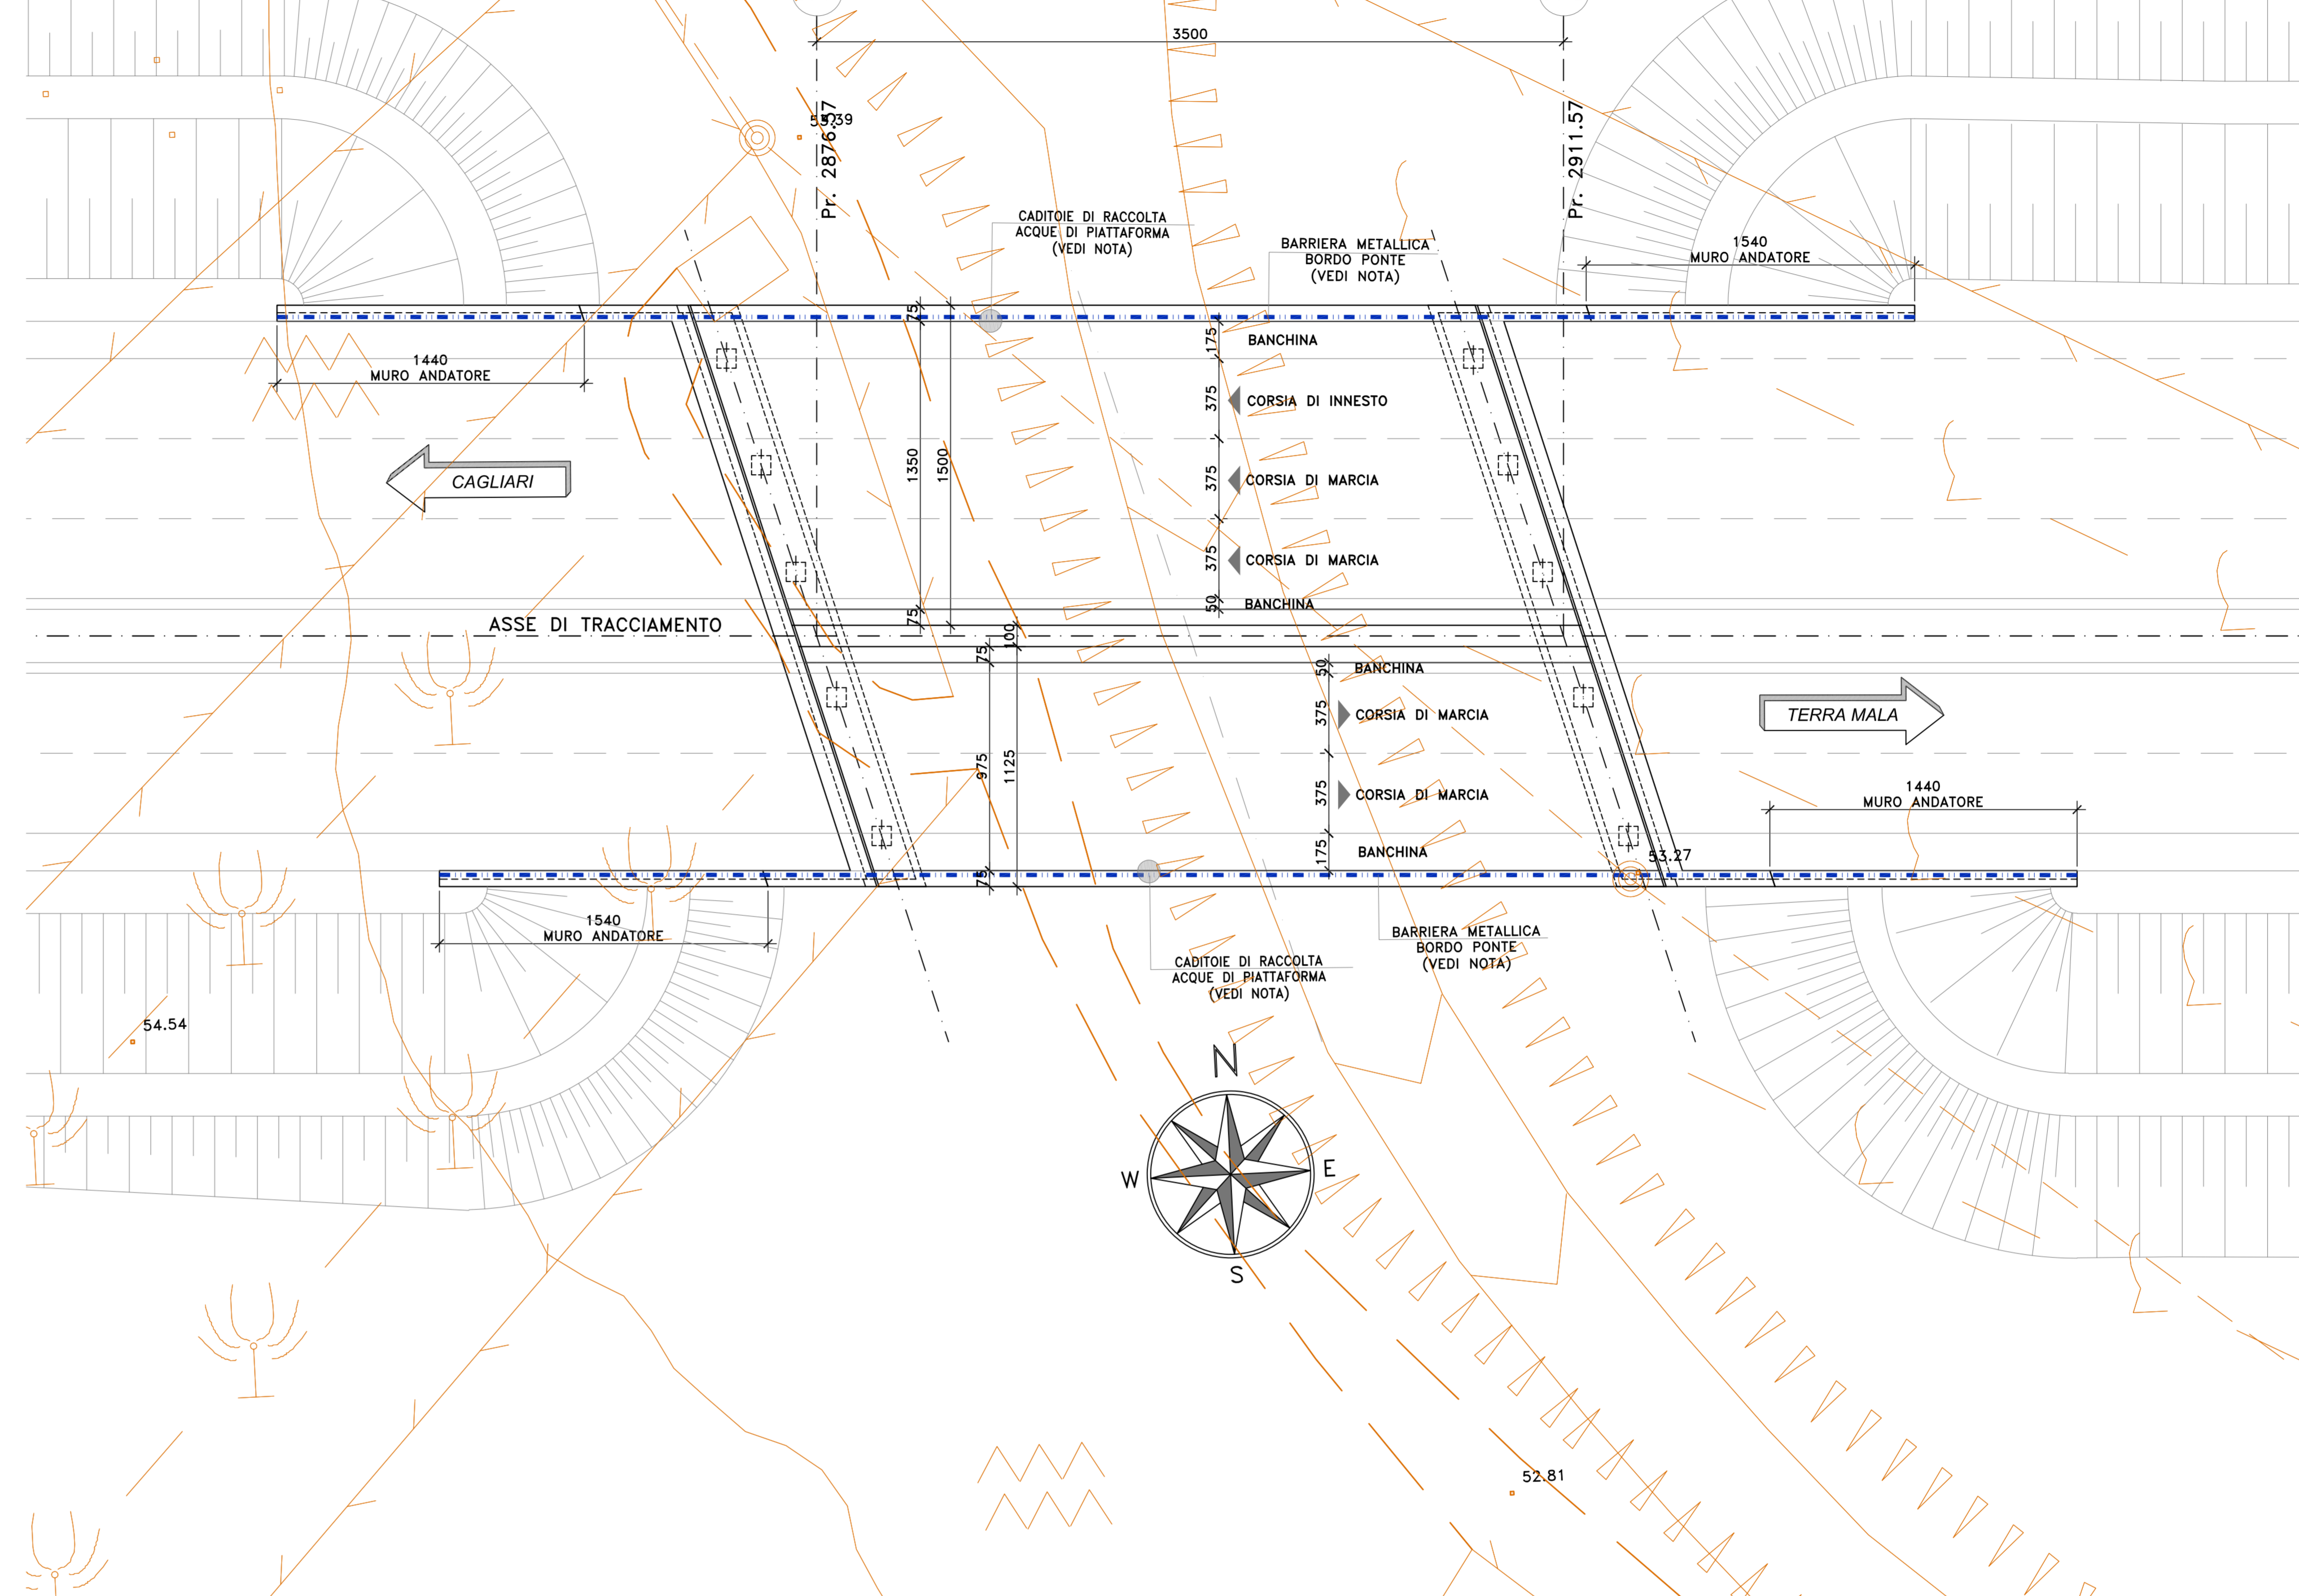


NOTE E PRESCRIZIONI

1. PER LE CARATTERISTICHE DELLE BARRIERE DI SICUREZZA STRADALE SI RIMANDA AGLI SPECIFICI ELABORATI DEL PROGETTO STRADALE.
2. LE CARATTERISTICHE DEL SISTEMA DI SMALTIMENTO DELLE ACQUE METEORICHE (DIAMETRO E POSIZIONE TUBAZIONI, PASSO CADOTIE ETC.), SONO INDICATE NELLE PLANIMETRIE IDRAULICHE.
3. GLI SPESSORI DEL PACCHETTO DI PAVIMENTAZIONE SONO ILLUSTRATI NELLE SEZIONI TIPO DEL PROGETTO STRADALE.
4. LE DOTAZIONI IMPIANTISTICHE SONO ILLUSTRATE NELLO SPECIFICO CAPITOLO DEL PROGETTO.

SEZIONE LONGITUDINALE  
SCALA 1:200

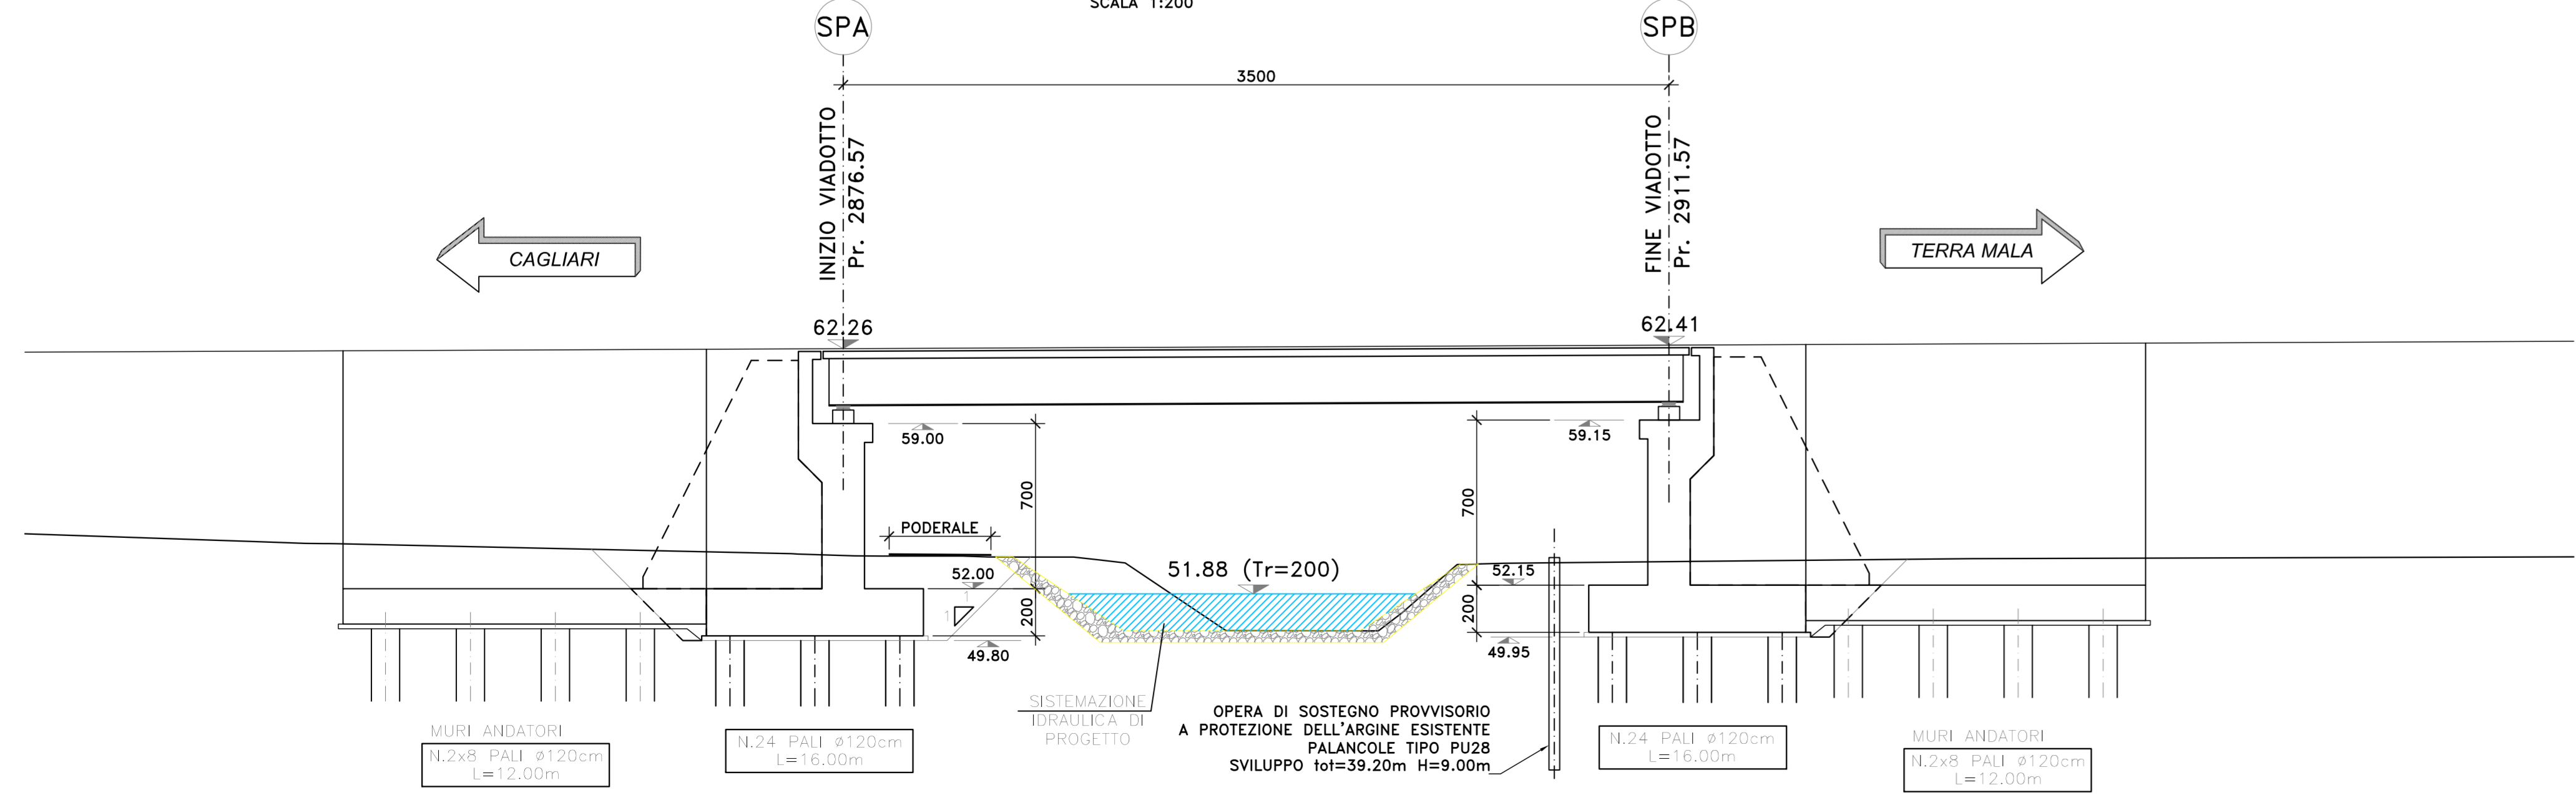

PROSPETTO  
SCALA 1:200

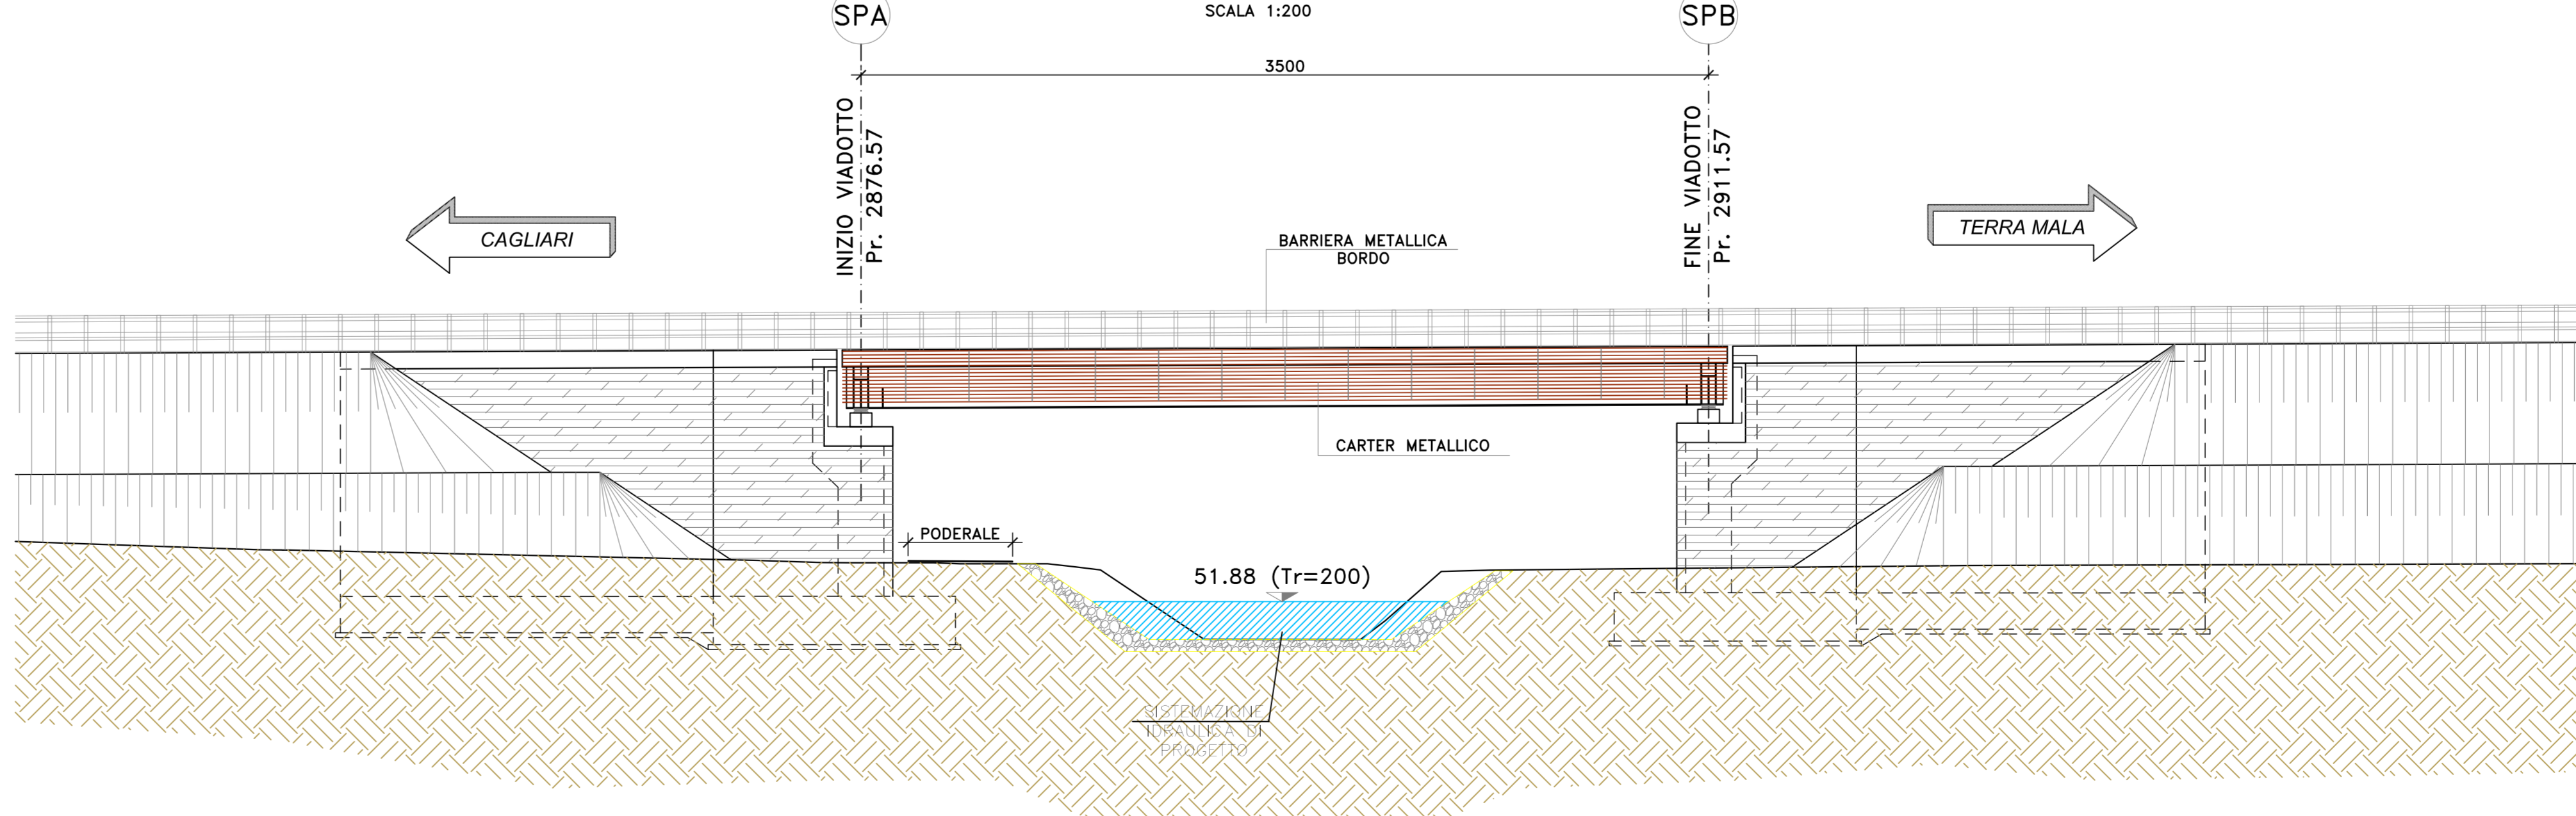

**Sanas**  
GRUPPO ES ITALIANE  
Direzione Progettazione e Realizzazione Lavori

S.S. 554 "Cagliaritana"  
Adeguamento al tipo B dal km 12+000 al km 18+000  
Ex S.S.125 Orientale Sarda - Connessione tra la S.S.554 e la nuova S.S.554

PROGETTO DEFINITIVO  
COD. CA352

PROGETTAZIONE: ANI VIA - COTTI - SERINGO - VDP - BRENGO

RESPONSABILE DELL'INTERAZIONE DELLE PRESTAZIONI SPECIALISTICHE:  
Dott. Ing. Francesco Venturoli (Dott. Ing. Prov. Roma 14171)

PROGETTISTA:  
Responsabile Tracciato stradale: Dott. Ing. Massimo Capasso (Dott. Ing. Prov. Roma 28532) - Disegnato: Paganò  
Responsabile Sicurezza: Dott. Ing. Massimo Capasso (Dott. Ing. Prov. Roma 27294)  
Responsabile Impianto, Serramenti e segnaletica: Dott. Ing. Sergio Di Masi (Dott. Ing. Prov. Palermo 2272)  
Responsabile Impianto, Serramenti e segnaletica: Dott. Ing. Francesco Venturoli (Dott. Ing. Prov. Roma 14882)

CEOLOGO:  
Dott. Geol. Enrico Corradini (Dott. Geol. Regione Siciliana 964)

COORDINATORE SICUREZZA IN FASE DI PROGETTAZIONE:  
Dott. Ing. Sergio Di Masi (Dott. Ing. Prov. Palermo 28532)

RESPONSABILE SIA:  
Dott. Ing. Francesco Venturoli (Dott. Ing. Prov. Roma 14882)

VISTO: IL RESPONSABILE DEL PROCEDIMENTO:  
Dott. Ing. Francesco Cotti

GRUPPO DI PROGETTAZIONE INGEGNERIA:  
**VIA** INGEGNERIA  
**LETTI** ingegneria  
**SERINGO** INGEGNERIA  
**VDP**  
**BRENGO**

OPERE D'ARTE MAGGIORI  
VIADOTTI E PONTI  
PO02 - PONTE RIU FOXI  
Piante, Prospetto e Sezione longitudinale

CODICE PROGETTO	PROGETTO	NUM. PROC. ANNO	NOME FILE	REVISIONE	SCALA:
DPCA0352	D	19	CA352_PO02STRPLO2_A	A	1:200
LAB.	ELAB.	PO02STRPLO2			
D					
C					
B					
A	EMISSIONE	14/04/2020	G. FIORE	G. PIAZZA	F. RICCARDELLI
REV.	DESCRIZIONE	DATA	REDATTO	VERIFICATO	APPROVATO