



FASE 1A

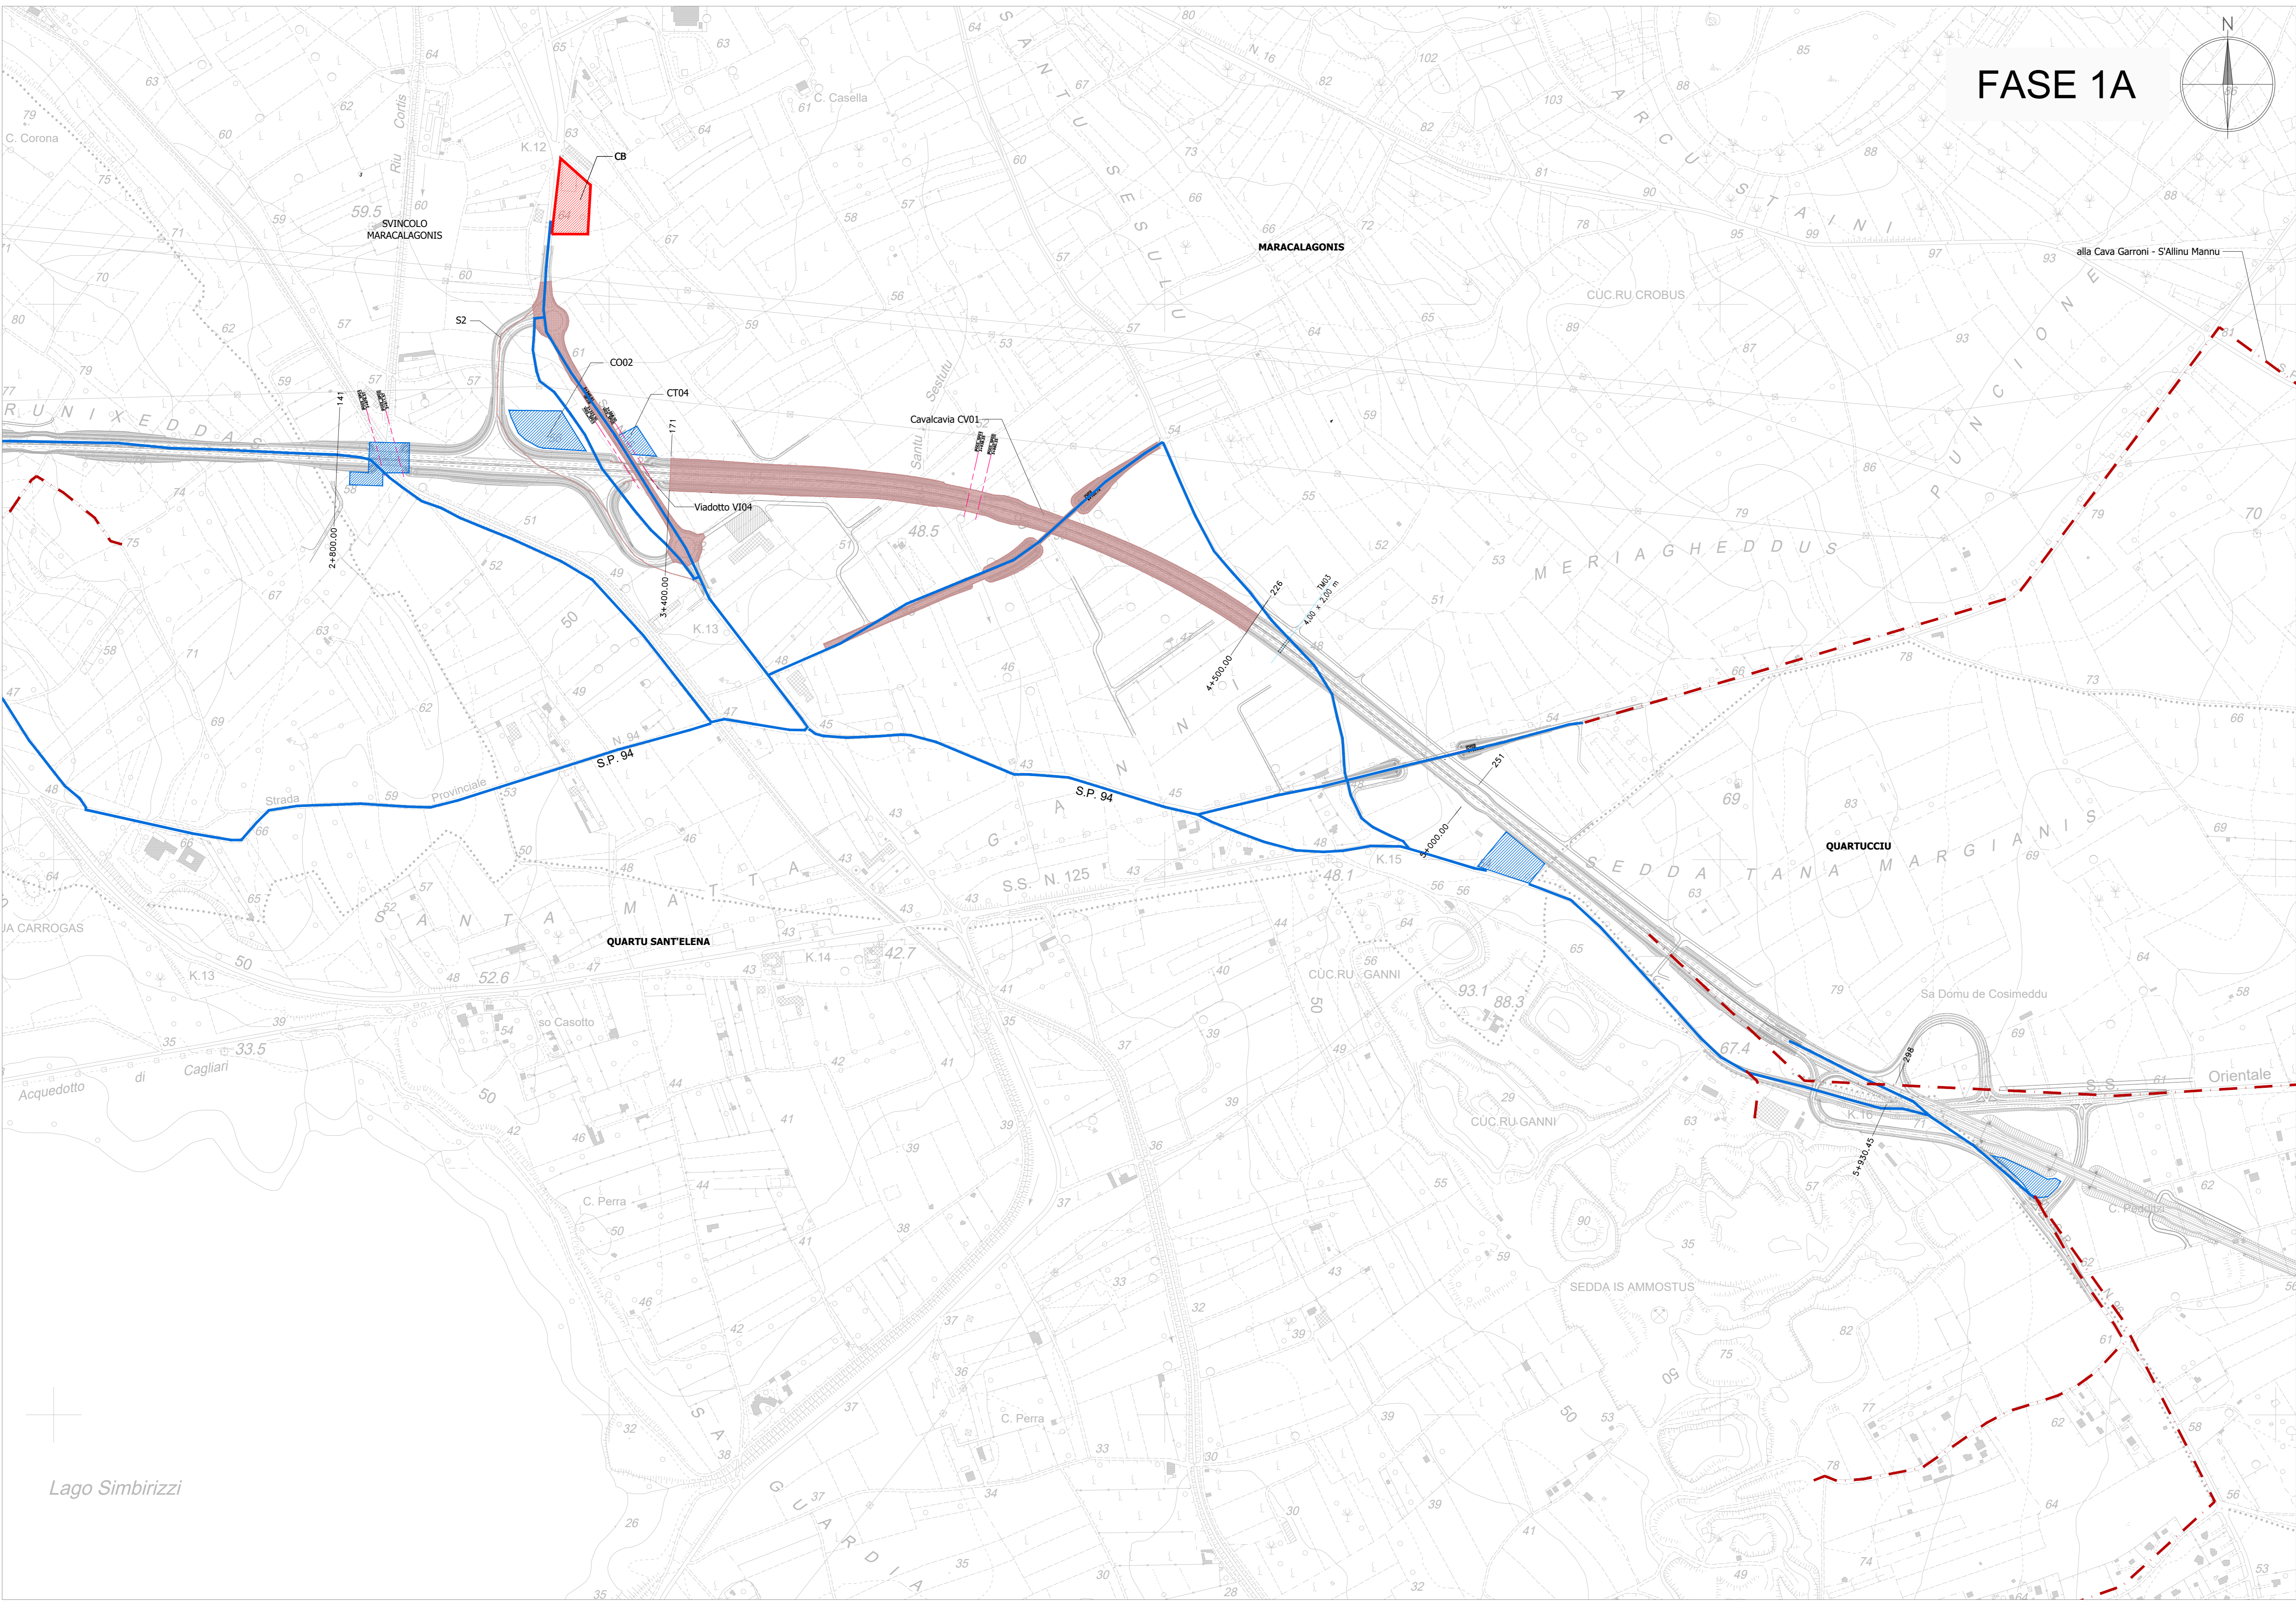

LEGENDA

- AREA DI LAVORO DELLA MACROFASE
- SUDDIVISIONE TEMPORALE DEI LAVORI
 - FASE 1A
 - FASE 1B
 - FASE 1C
 - FASE 1D
- CANTIERE BASE - "CB"
- CANTIERE OPERATIVO - "CO"
- INGRESSO CANTIERE
- INTERVENTO REALIZZATO NELLE FASI PRECEDENTI
- VIABILITA' IN ESERCIZIO
- NUOVA VIABILITA' DI CANTIERE
- VIABILITA' IN DIREZIONE CAVE/DISCARICHE

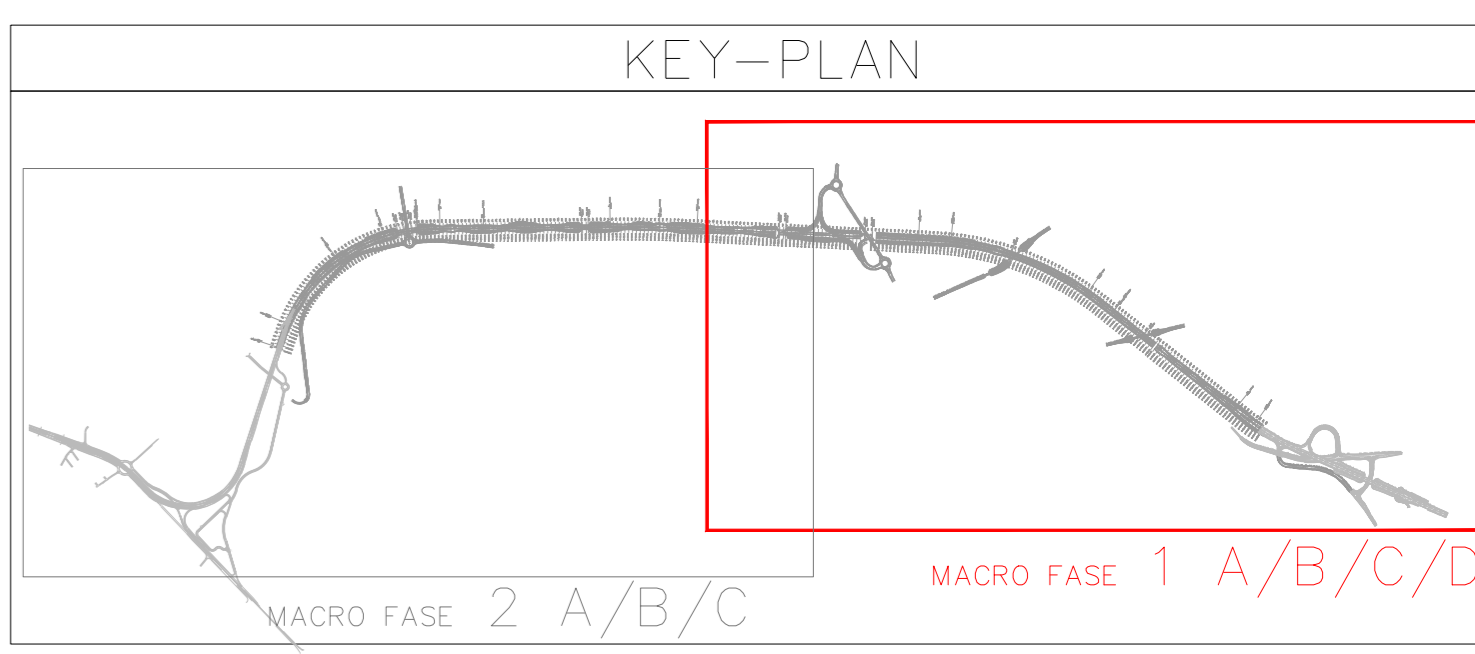

S.S. 554 "Cagliaritana"
 Adeguamento al tipo B dal km 12+000 al km 18+000
 Ex S.S.125 Orientale Sorda - Connessione tra la S.S.554 e la nuova S.S.554

PROGETTO DEFINITIVO COD. CA352

PROGETTAZIONE: ATI VIA - LOTTI - SERING - WDP - BRENG

RESPONSABILE DELL'INTEGRAZIONE DELLE PRESTAZIONI SPECIALISTICHE:
 Dott. Ing. Francesco Nicolarelli (Ord. Ing. Prov. Roma 14711)

GRUPPO DI PROGETTAZIONE MANDATARIA:
VIA INGEGNERIA
LOTTI ingegneria
SERING INGEGNERIA
wdp
BRENG BRIDGE ENGINEERING

PROGETTISTA:
 Responsabile Tracciato stradale: Dott. Ing. Massimo Capasso (Ord. Ing. Prov. Roma 28031)
 Responsabile Strutture: Dott. Ing. Giovanni Piazza (Ord. Ing. Prov. Roma 27296)
 Responsabile Stradale, Geotecnico e Impianti: Dott. Ing. Sergio Di Maio (Ord. Ing. Prov. Palermo 2812)
 Responsabile Ambientale: Dott. Ing. Francesco Ventura (Ord. Ing. Prov. Roma 14660)

GEOLOGO:
 Dott. Geol. Enrico Curcuruto (Ord. Geo. Regione Sicilia 966)

COORDINATORE SICUREZZA IN FASE DI PROGETTAZIONE:
 Dott. Ing. Sergio Di Maio (Ord. Ing. Prov. Palermo 2812)

RESPONSABILE SIA:
 Dott. Ing. Francesco Ventura (Ord. Ing. Prov. Roma 14660)

VISTO: IL RESPONSABILE DEL PROCEDIMENTO:
 Dott. Ing. Francesco Comas

CANTIERIZZAZIONE
 Planimetria delle fasi
 Tavola 1 di 6

CODICE PROGETTO		NOME FILE		REVISIONE	SCALA:
PROGETTO	LV. PROJ. ANNO	CA352_TO0CA00CANPL03-08_A			
DP/CA0352 D 19		CODICE ELAB. TO0CA00CANPL03		A	1:2.000
D		-	-	-	-
C		-	-	-	-
B		-	-	-	-
A	EMISSIONE	FEBB. 2020	C.TUTONE	S.SAMMATARO	F.NICHIARELLI
REV.	DESCRIZIONE	DATA	REDATTO	VERIFICATO	APPROVATO

Lago Simbirizzi