



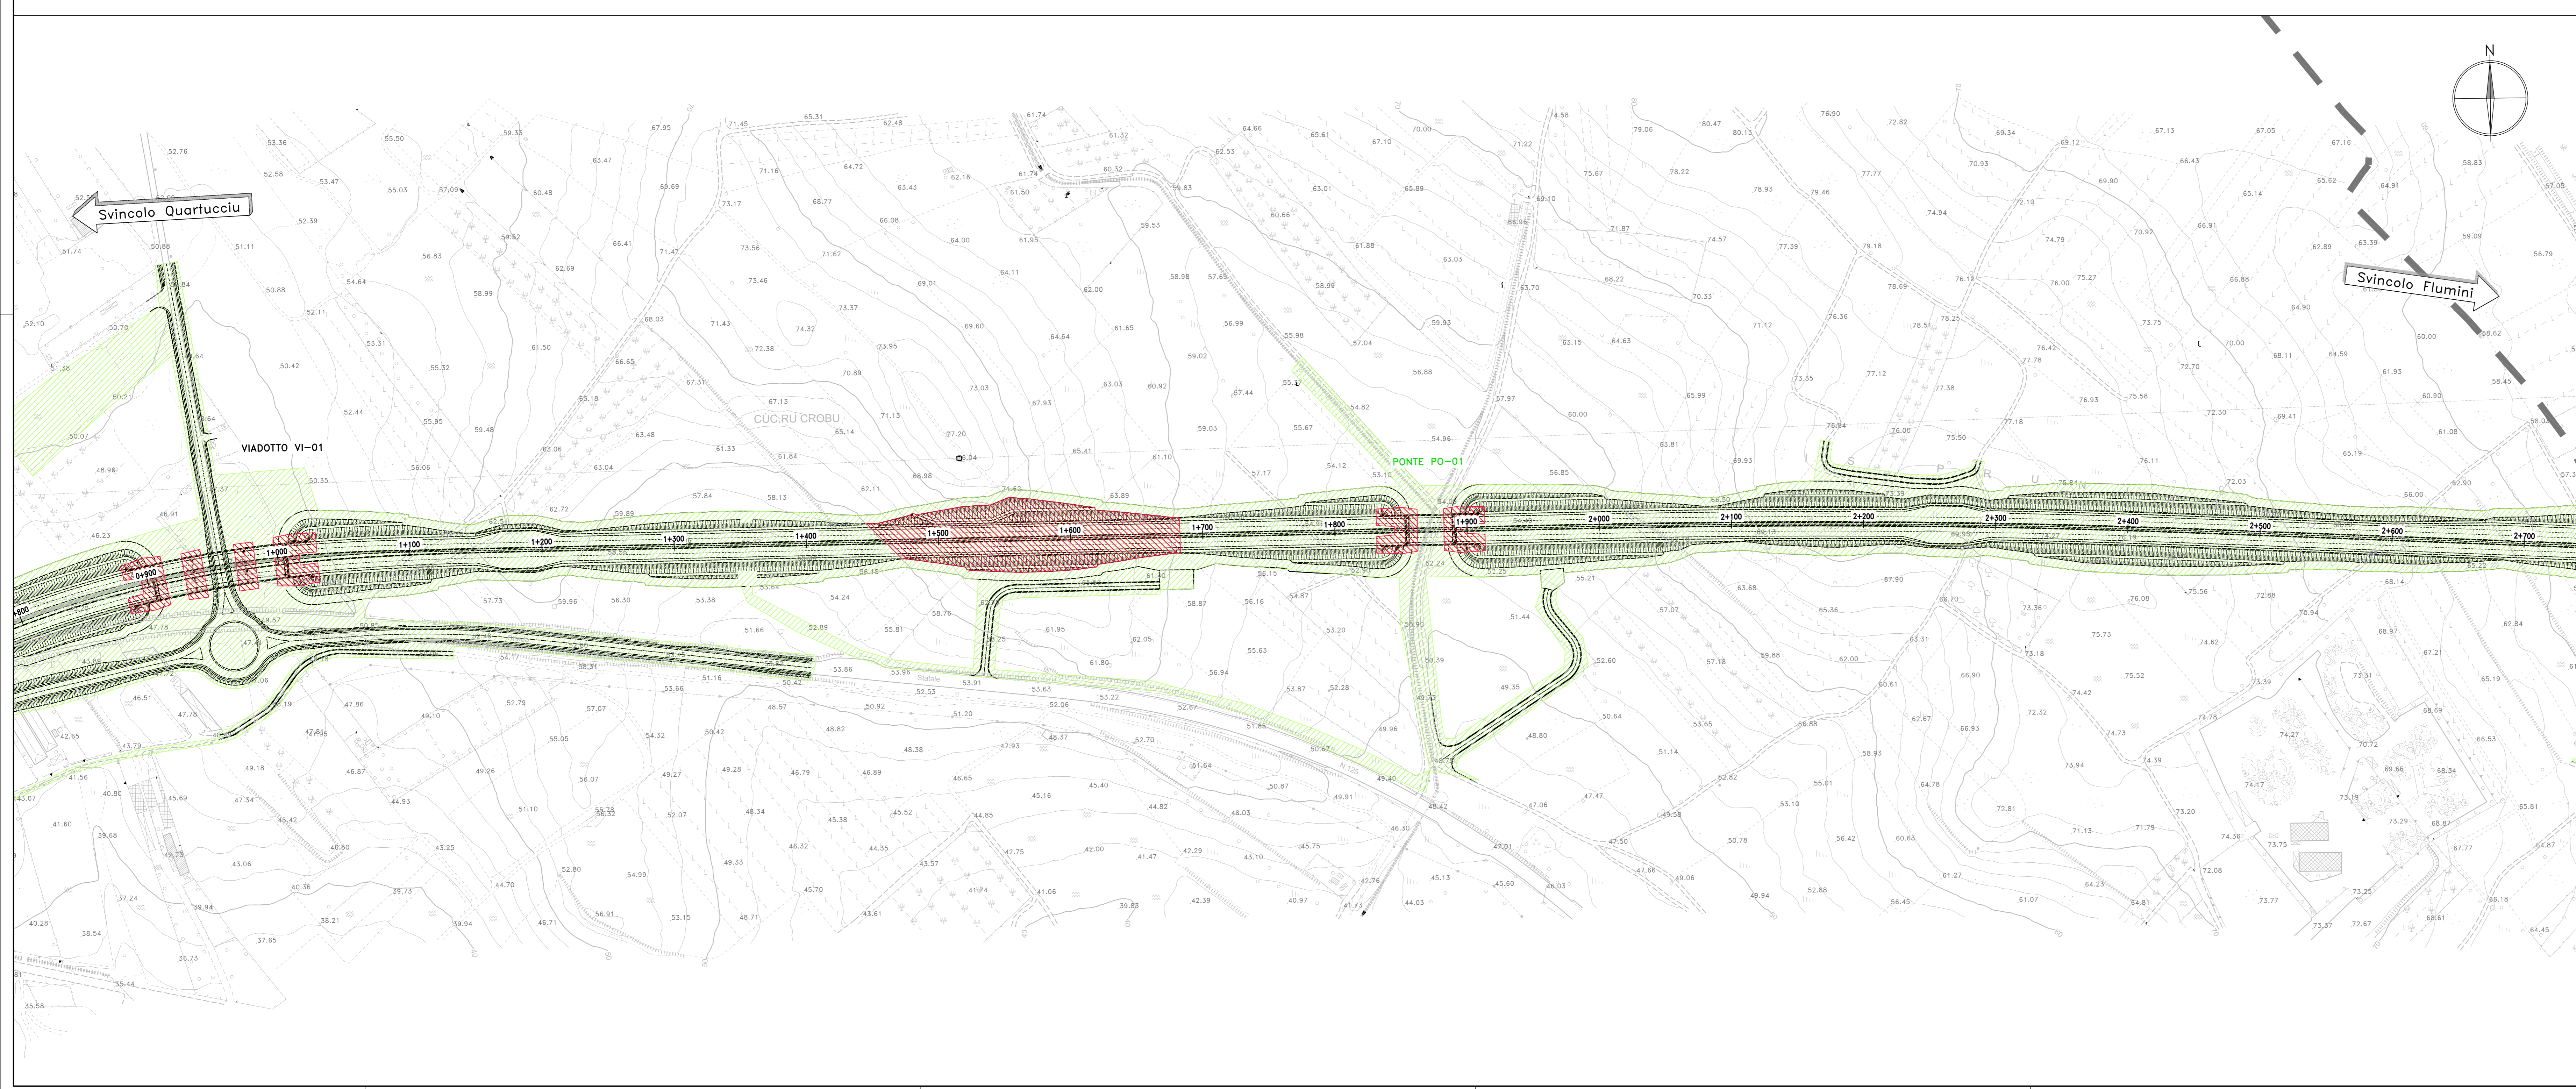

LEGENDA

- BONIFICA SUPERFICIALE + BONIFICA PROFONDA (3m)
- BONIFICA PROFONDA (7m)

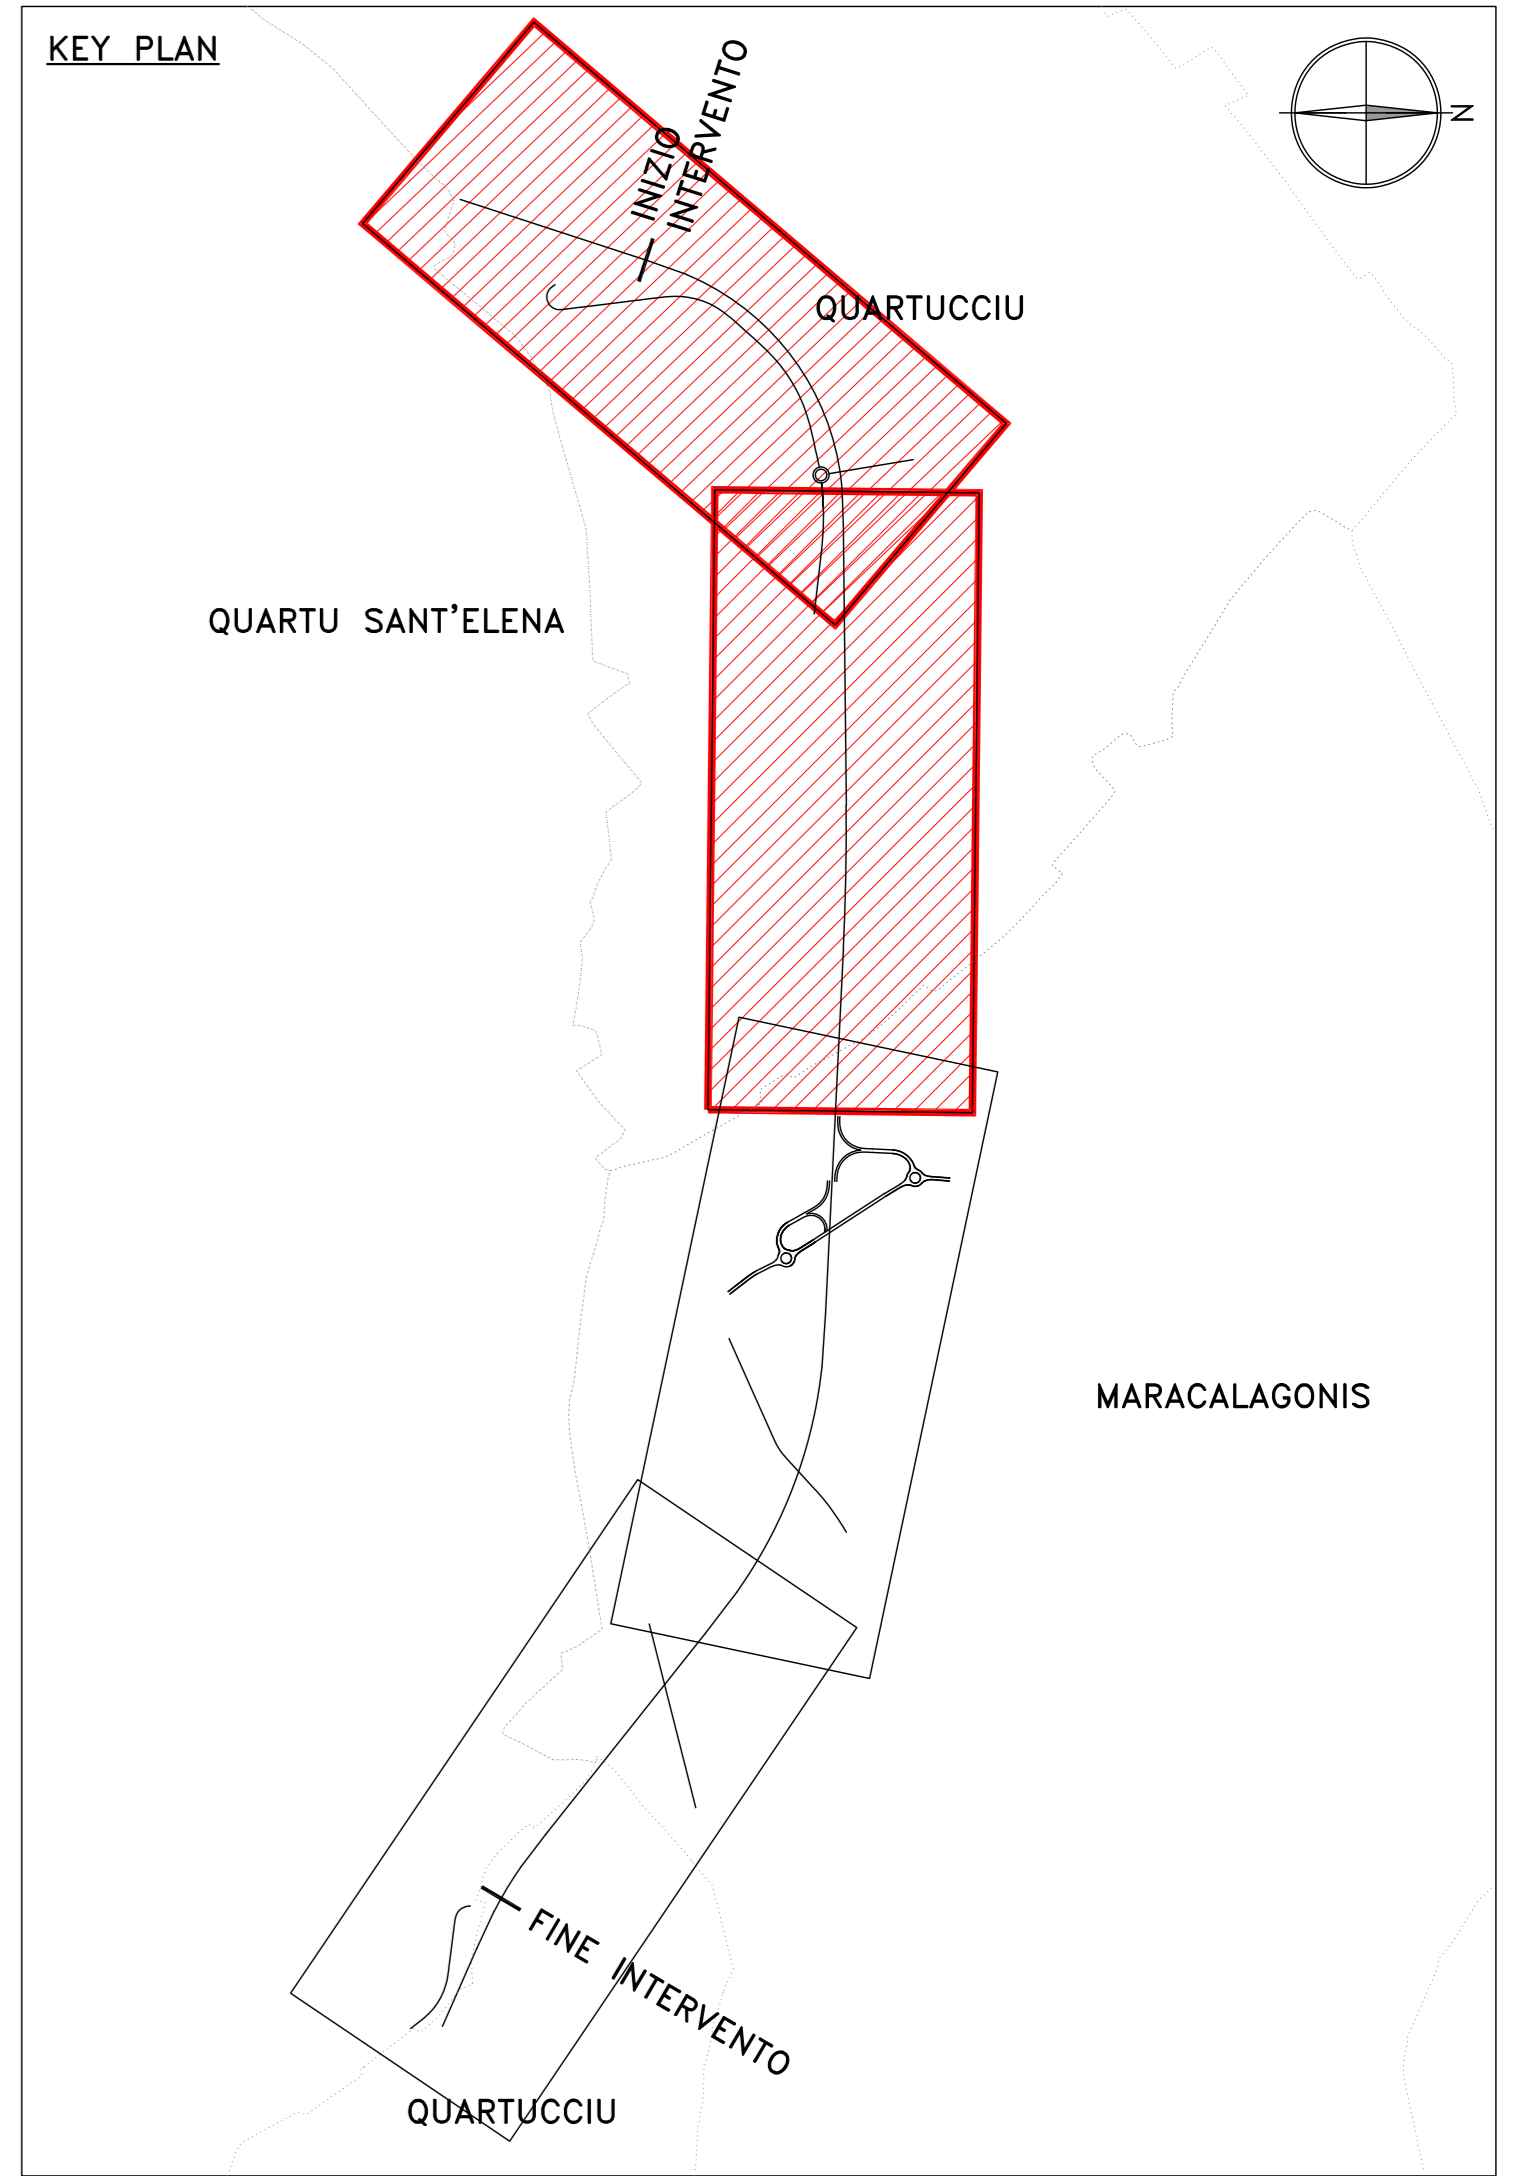

Sanas
GRUPPO FS ITALIANE
Direzione Progettazione e Realizzazione Lavori

S.S. 554 "Cagliaritana"
Adeguamento al tipo B dal km 12+000 al km 18+000
Ex S.S.125 Orientale Sarda - Connessione tra la S.S.554 e la nuova S.S.554

PROGETTO DEFINITIVO COD. CA352

PROGETTAZIONE: **ATI VIA - LOTI - SERING - VDP - BRENG**

RESPONSABILE DELL'INTEGRAZIONE DELLE PRESTAZIONI SPECIALISTICHE: GRUPPO DI PROGETTAZIONE
Dir. Ing. Francesco Nicotri (Dir. Ing. Prov. Roma 1471)

PROGETTISTA:
Responsabile Tecnica Strada: Dir. Ing. Massimo Capasso (Dir. Ing. Prov. Roma 2051)
 Responsabile Struttura: Dir. Ing. Giovanni Pizzoli (Dir. Ing. Prov. Roma 2700)
 Responsabile Strada, Geotecnica e Impanti: Dir. Ing. Sergio Di Majo (Dir. Ing. Prov. Palermo 2072)
 Responsabile Antenne: Dir. Ing. Francesco Ventura (Dir. Ing. Prov. Roma 1486)

COORDINATORE SICUREZZA IN FASE DI PROGETTAZIONE:
Dir. Ing. Francesco Ventura (Dir. Ing. Prov. Roma 1486)

RESPONSABILE SIA:
Dir. Ing. Francesco Ventura (Dir. Ing. Prov. Roma 1486)

VISTO: IL RESPONSABILE DEL PROCEDIMENTO:
Dir. Ing. Francesco Corrao

VIA INGEGNERIA
LOTI ingegneria
SERING INGEGNERIA
vdp
BRENG
ORDINE INGEGNERI ROMA A-1471

PIANO DI SICUREZZA E BOB

Planimetria di progetto bonifica ordigni bellici Tav. 1 di 2

| CODICE PROGETTO | NOME FILE | REVISIONE | SCALA: |
|----------------------------|------------------------------------|-----------|---------------------------------------|
| PROGETTO: DPCA0352 | CA352_T00SI005ICPU01_02_A | | 1:2000 |
| LIV. PROG. ANNO: 19 | CODICE ELAB: T00SI005ICPU01 | A | |
| D | - | - | - |
| C | - | - | - |
| B | - | - | - |
| A | EMISSIONE | FEB. 20 | S. BENEDETTO L. MARGANO F. ARCHARELLI |
| REV. | DESCRIZIONE | DATA | REDAITTO VERIFICATO APPROVATO |