



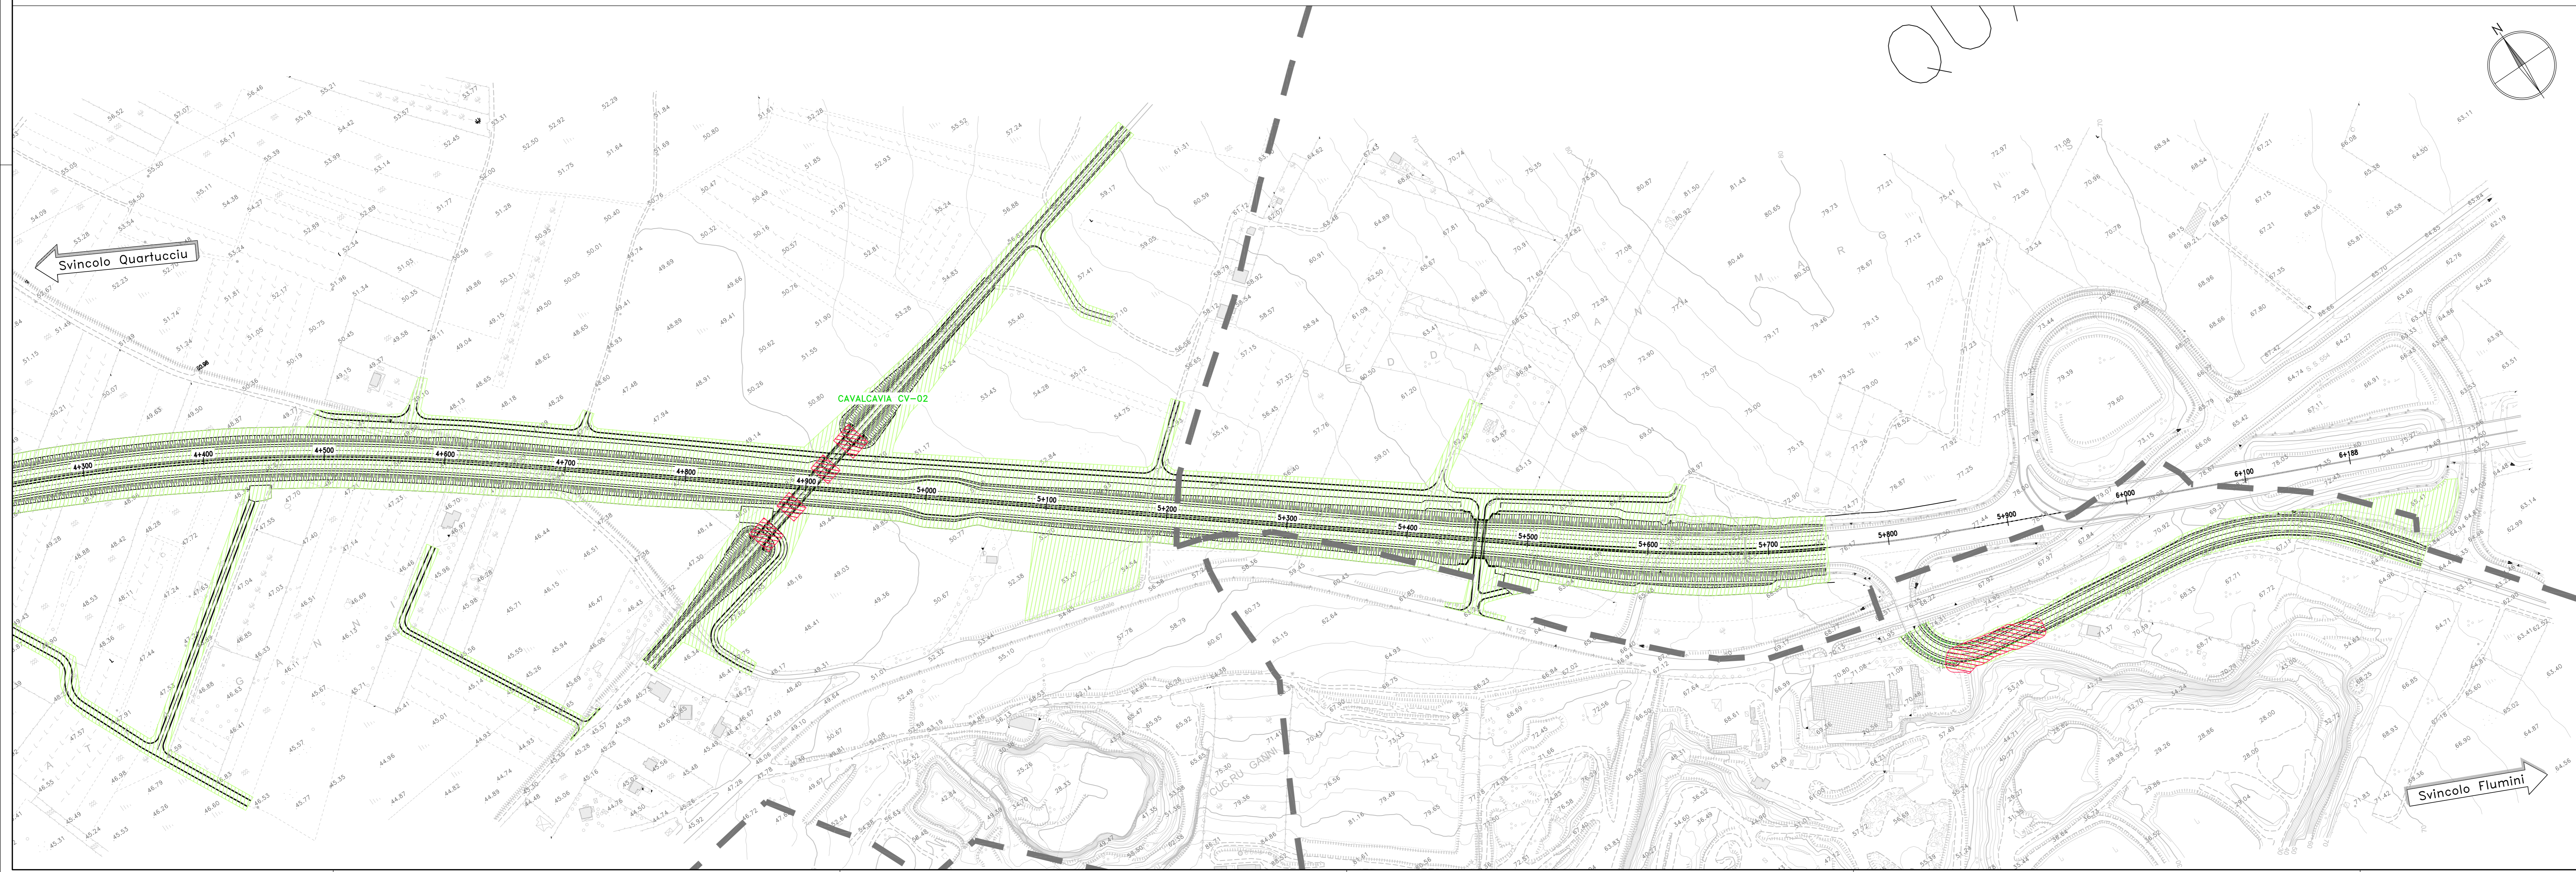

LEGENDA

- BONIFICA SUPERFICIALE + BONIFICA PROFONDA (3m)
- BONIFICA PROFONDA (7m)

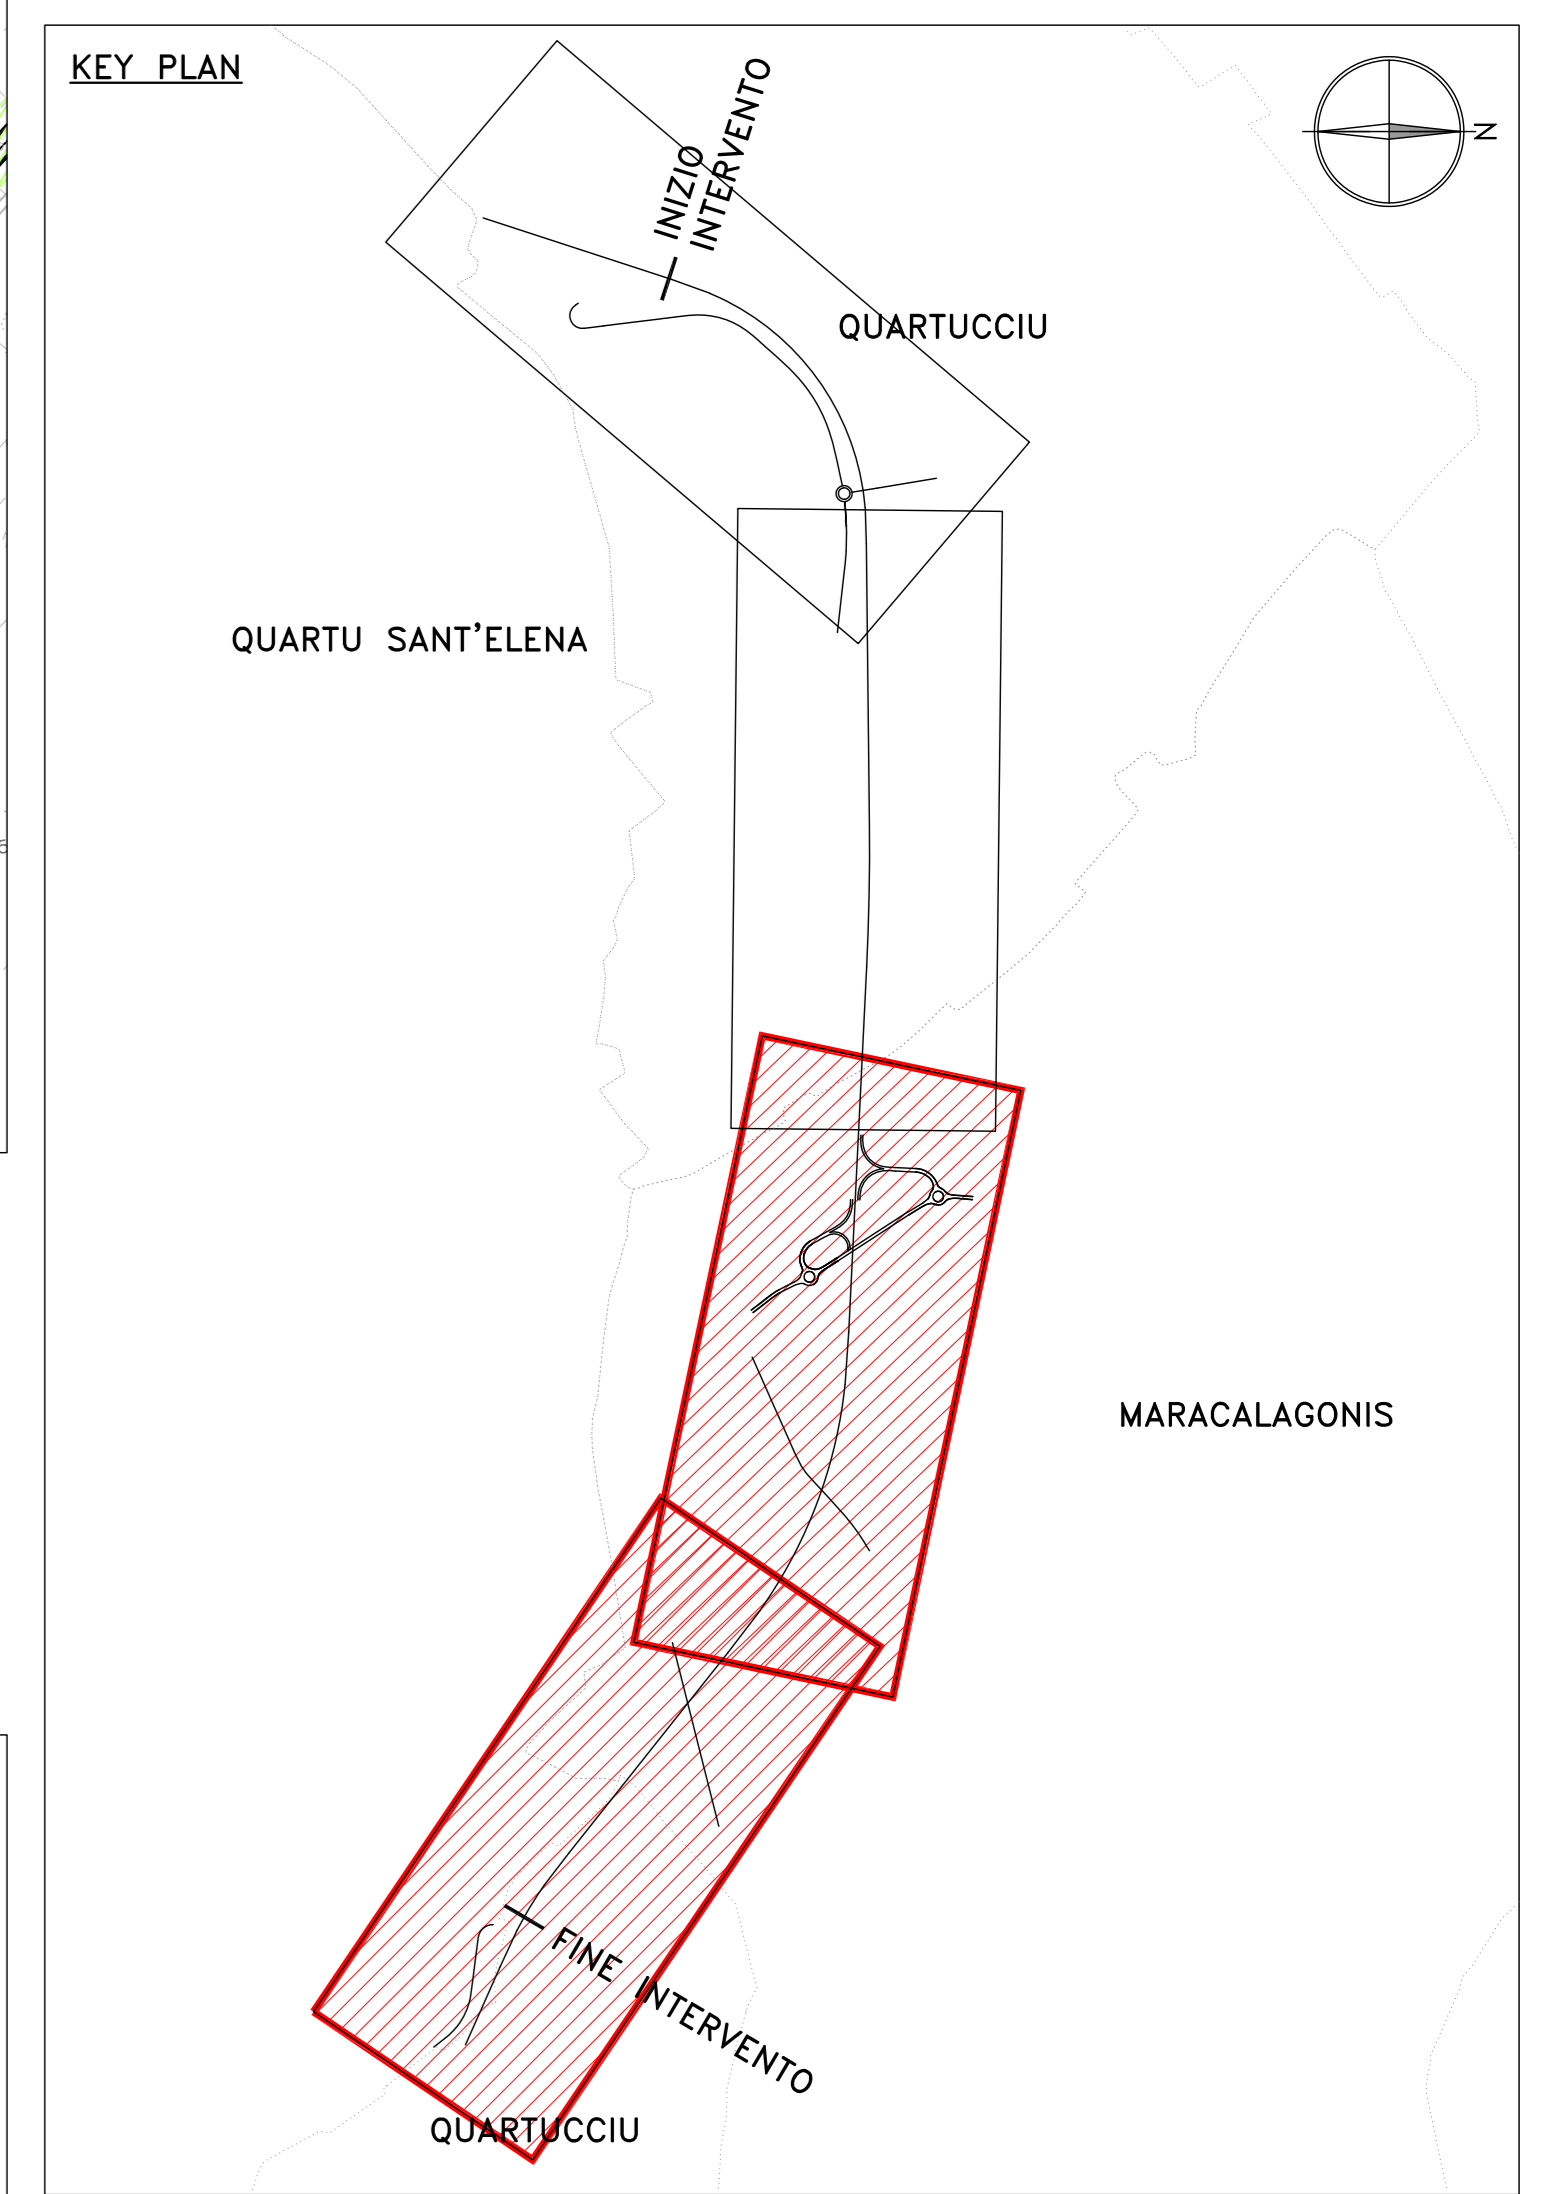

Sanas
GRUPPO FS ITALIANE
Direzione Progettazione e Realizzazione Lavori

S.S. 554 "Cagliaritana"
Adeguamento al tipo B dal km 12+000 al km 18+000
Ex S.S.125 Orientale Sarda - Connessione tra la S.S.554 e la nuova S.S.554

PROGETTO DEFINITIVO cod. CA352

PROGETTAZIONE: **ATI VIA - LOTTI - SERING - VOP - BREMG**

RESPONSABILE DELL'INTEGRAZIONE DELLE PRESTAZIONI SPECIALISTICHE: GRUPPO DI PROGETTAZIONE INGEGNERIA

PROGETTISTI:
 Ingegnere Tronchetti Giuseppe (Dir. Ing. Massimo Capasso)
 Ingegnere Stronzone Dario (Ing. Giovanni Piazzi)
 Ingegnere Stronzone Dario (Ing. Massimo Capasso)
 Ingegnere Stronzone Dario (Ing. Massimo Capasso)
 Ingegnere Stronzone Dario (Ing. Massimo Capasso)

COORDINATORE SICUREZZA IN FASE DI PROGETTAZIONE: **VIA INGEGNERIA**

RESPONSABILE SIA: **LOTI INGEGNERIA**

RESPONSABILE SIA: **SERING INGEGNERIA**

VIETI: IL RESPONSABILE DEL PROCEDIMENTO!
 Dir. Ing. Francesco Carraro

PIANO DI SICUREZZA E BOB

Planimetria di progetto bonifica ordigni bellici Tav. 2 di 2

CODICE PROGETTO	REV.	DESCRIZIONE	DATA	REDAITO	VERIFICATO	APPROVATO
D	-	-	-	-	-	-
C	-	-	-	-	-	-
B	-	-	-	-	-	-
A	EMISIONE		FEB 20	S. BENVENUTO	L. MARCONI	F. BOCCHARDI

CODICE PROGETTO: **DPCA0352** | **19** | **19**
 NOME FILE: **CA352_TO0SIO0SICPU01_02_A**
 CODICE ELAB.: **TO0SIO0SICPU02**
 REVISIONE: **A** | SCALA: **1:2000**