



COROGRAFIA
(SCALA 1:10000)

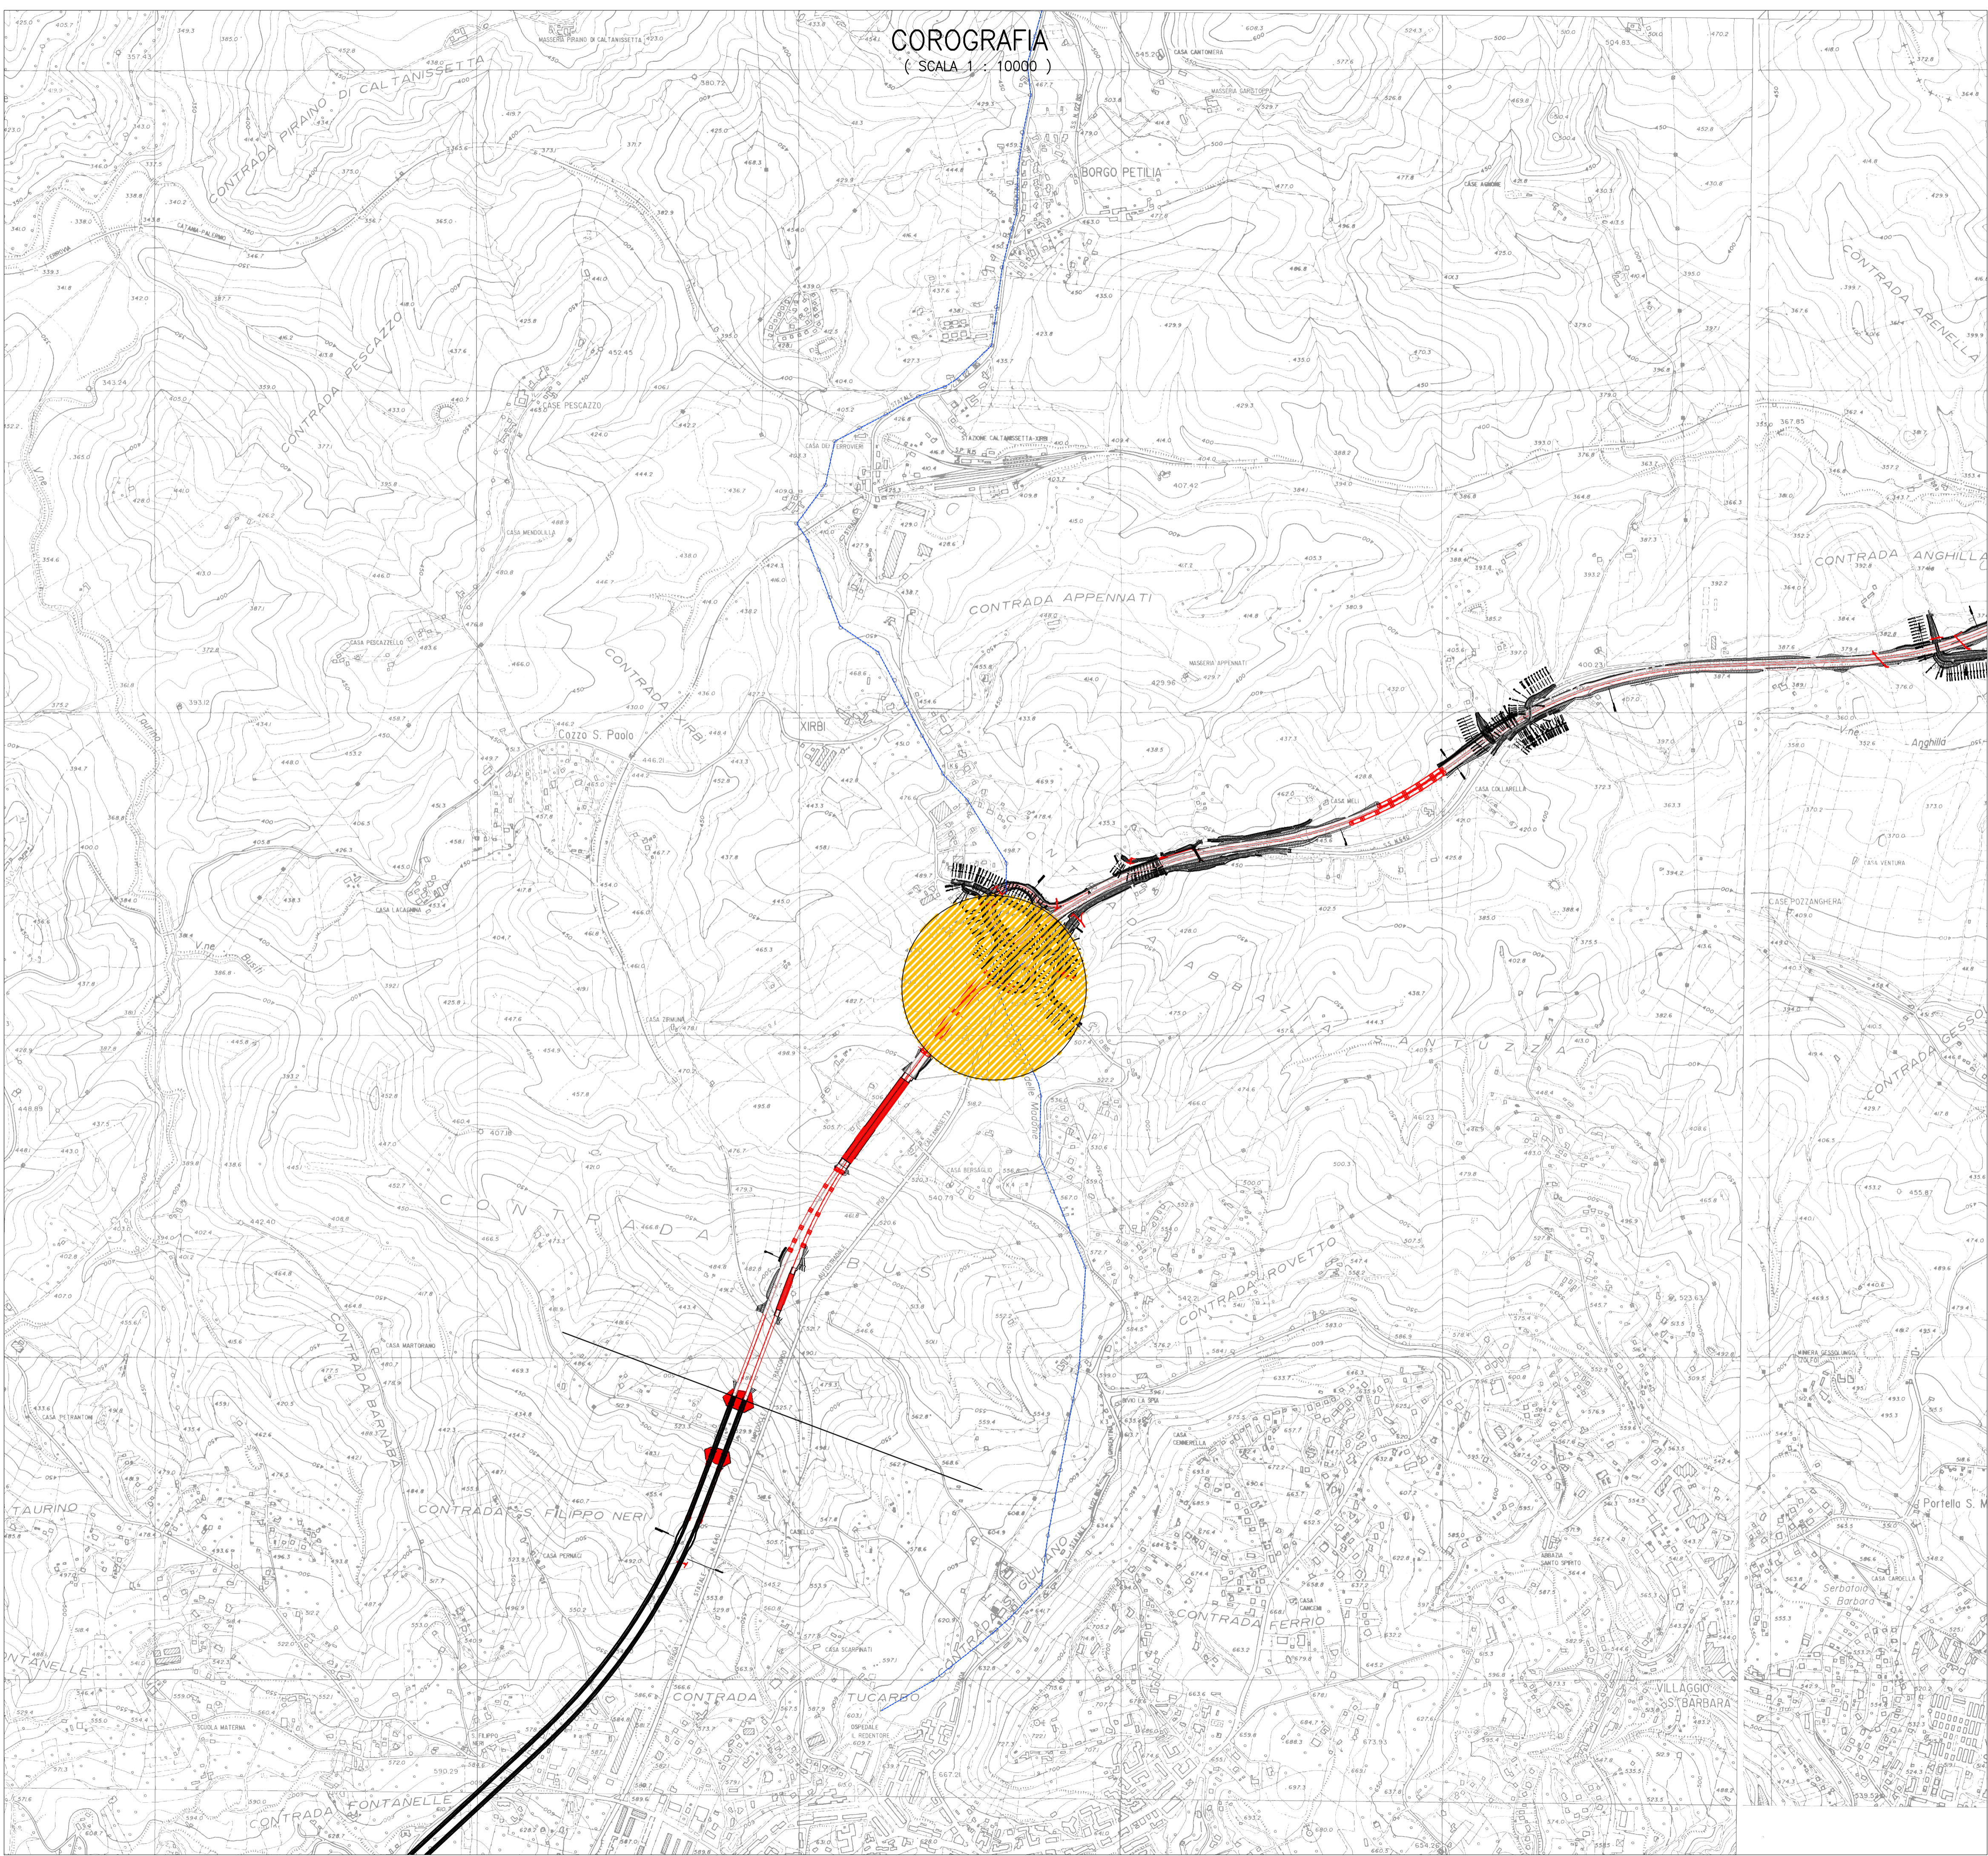

QUADRO D'UNIONE

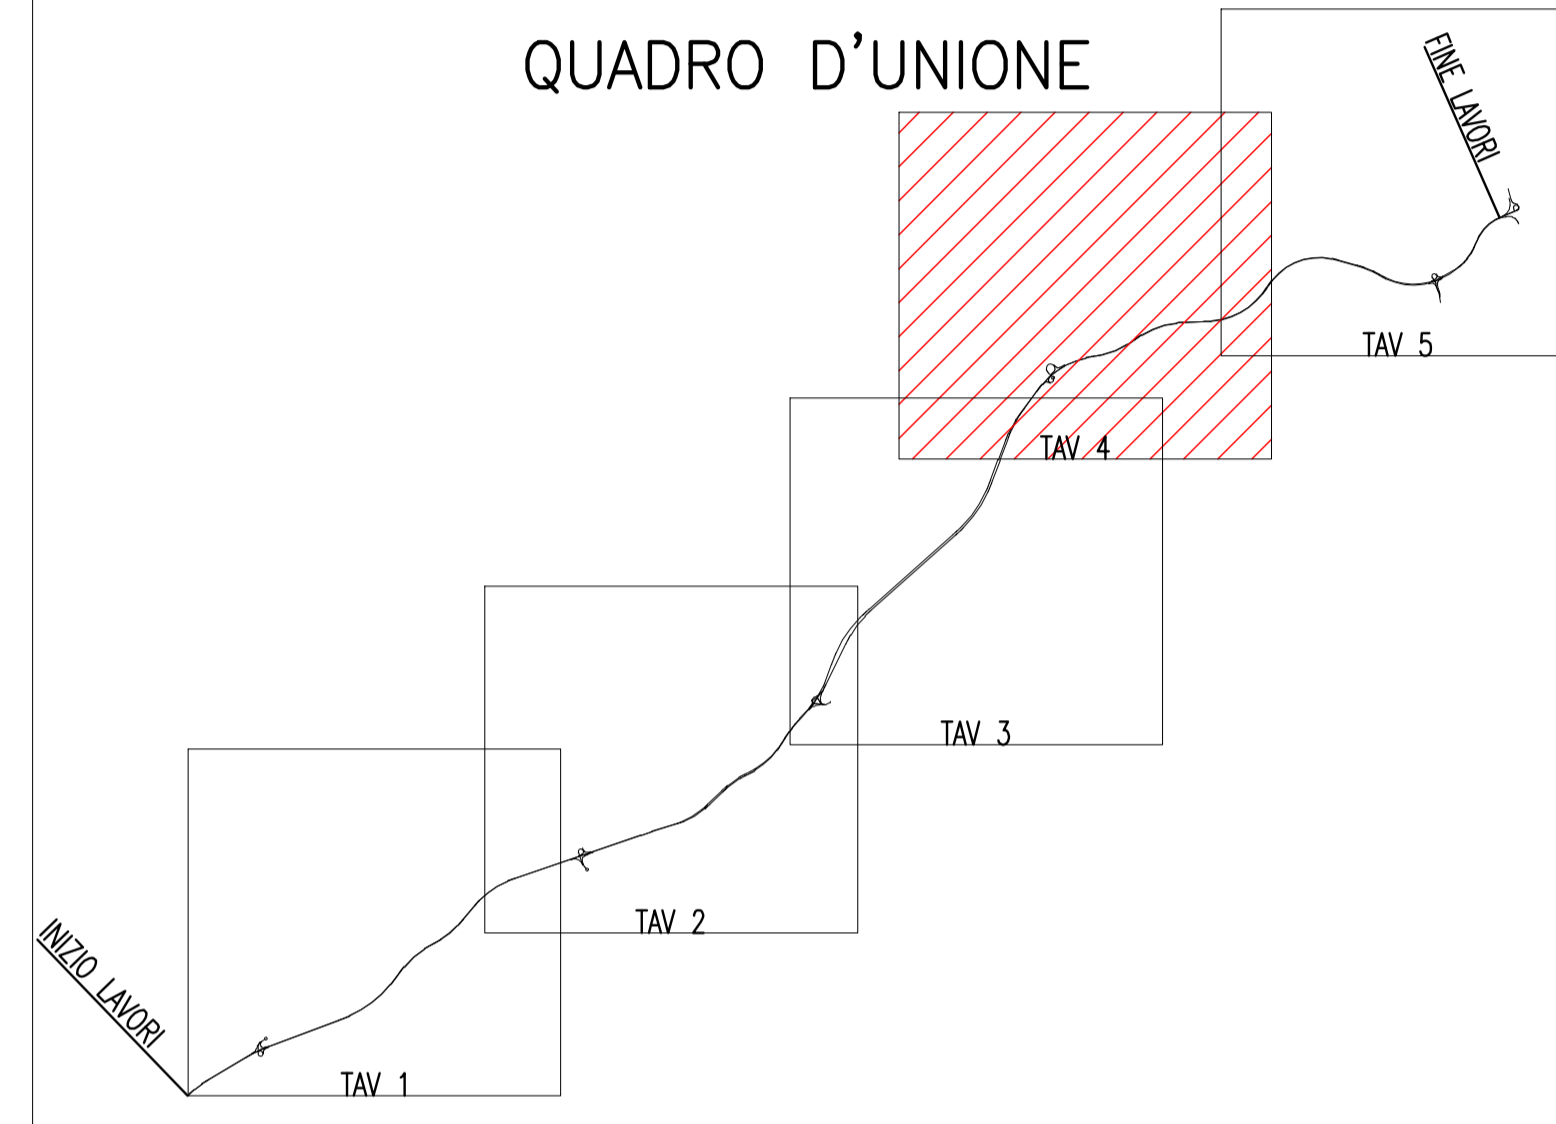

ANAS S.p.A.
DIREZIONE CENTRALE PROGRAMMAZIONE PROGETTAZIONE

PA 12/09
CORRIDOIO PLURIMODALE TIRRENICO - NORD EUROPA
ITINERARIO AGRIGENTO - CALTANISSETTA - A19
S.S. N° 640 "DI PORTO EMPEDOCLE"
AMMODERNAMENTO E ADEGUAMENTO ALLA CAT. B DEL D.M. 5.11.2001
Dal km 44+000 allo svincolo con l'A19

PROGETTO ESECUTIVO

Contraente Generale: 


PROGETTO DI RISOLUZIONE INTERFERENZA N°55 SICILIACQUE
ELABORATI GRAFICI DI PROGETTO
Corografia

Codice Unico Progetto (CUP) : F91B0900070001

Codice Elaborato: **PA12_09 - E 000GE215S106ZCZ024A** Scale: 1:10.000

F							
E							
D							
C							
B							
A	Aprile 2011	EMISSIONE				M. LITI	P. PAGLINI
REV.	DATA	DESCRIZIONE	REDATTO	VERIFICATO	APPROVATO	AUTORIZZATO	


Responsabile del procedimento: Ing. MAURIZIO ARAMINI

Il Progettista:  **GIAN LUCA MEZZANINI**
ORDINE DEGLI INGEGNERI DI FIRENZE N° 4533

Il Consulente Specialista:  **DOTT. ING. ANTONINO GUGLIELMINO**
ORDINE INGEGNERI ROMA N° 3276

Il Geologo:  **DOTT. GEOL. D'ANGELO MAURIZIO**
ORDINE REGIONALE DEI GEOLOGI DI SICILIA N. 1607

Il Coordinatore per la sicurezza in fase di progetto:  **MESSANDRO SAFFIO**
ORDINE INGEGNERI ROMA N° 14853

Il Direttore dei lavori:  **DOTT. ING. PEPPINO MARABAGLIO**
ORDINE INGEGNERI ROMA N° 14447