




PIANTA BANCHINA
scala 1:50

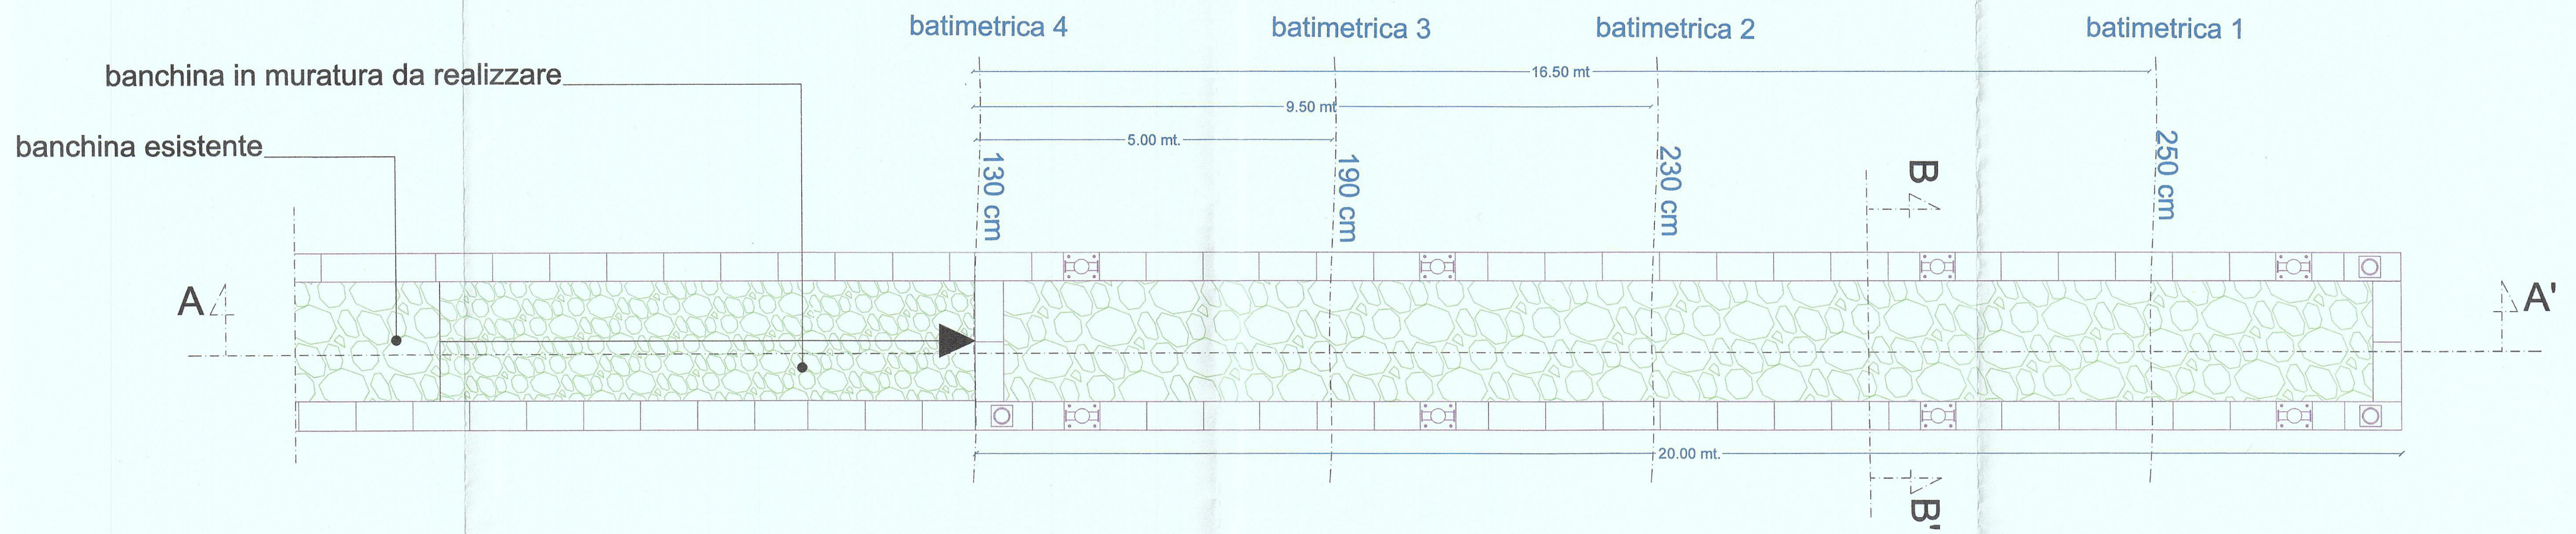

SEZIONE A-A'
scala 1:50

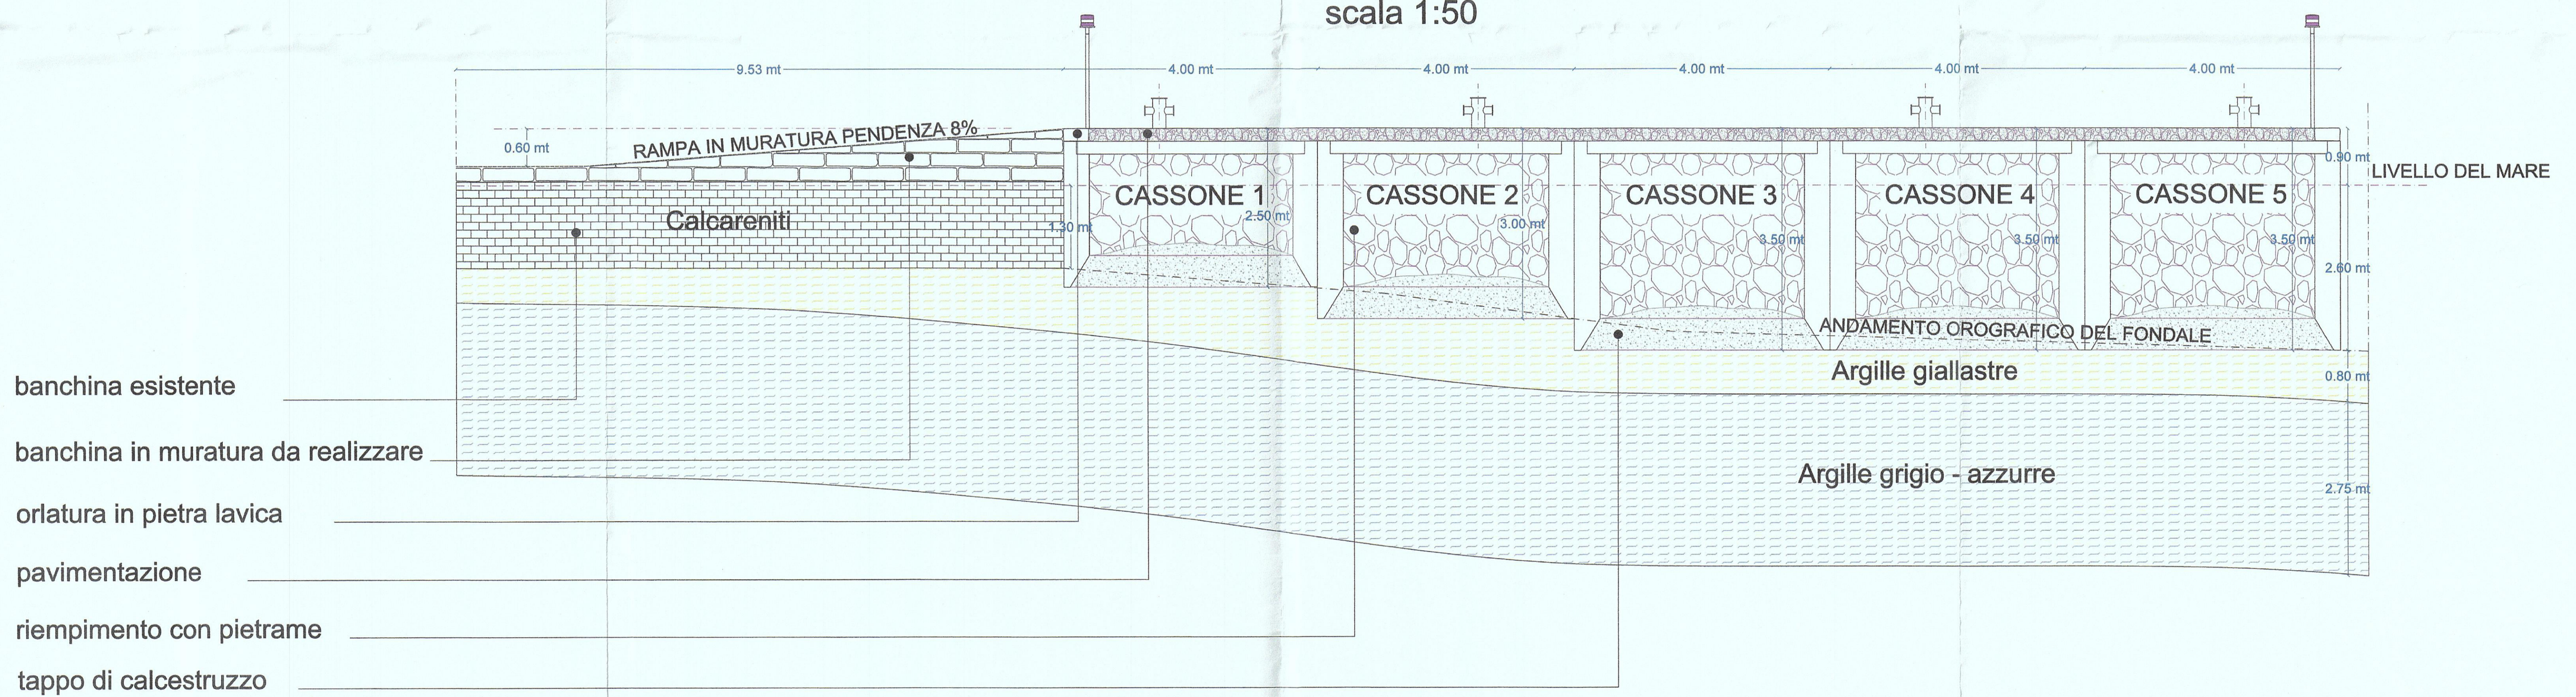

SEZIONE B-B' PARTICOLARE COSTRUTTIVO
scala 1:20

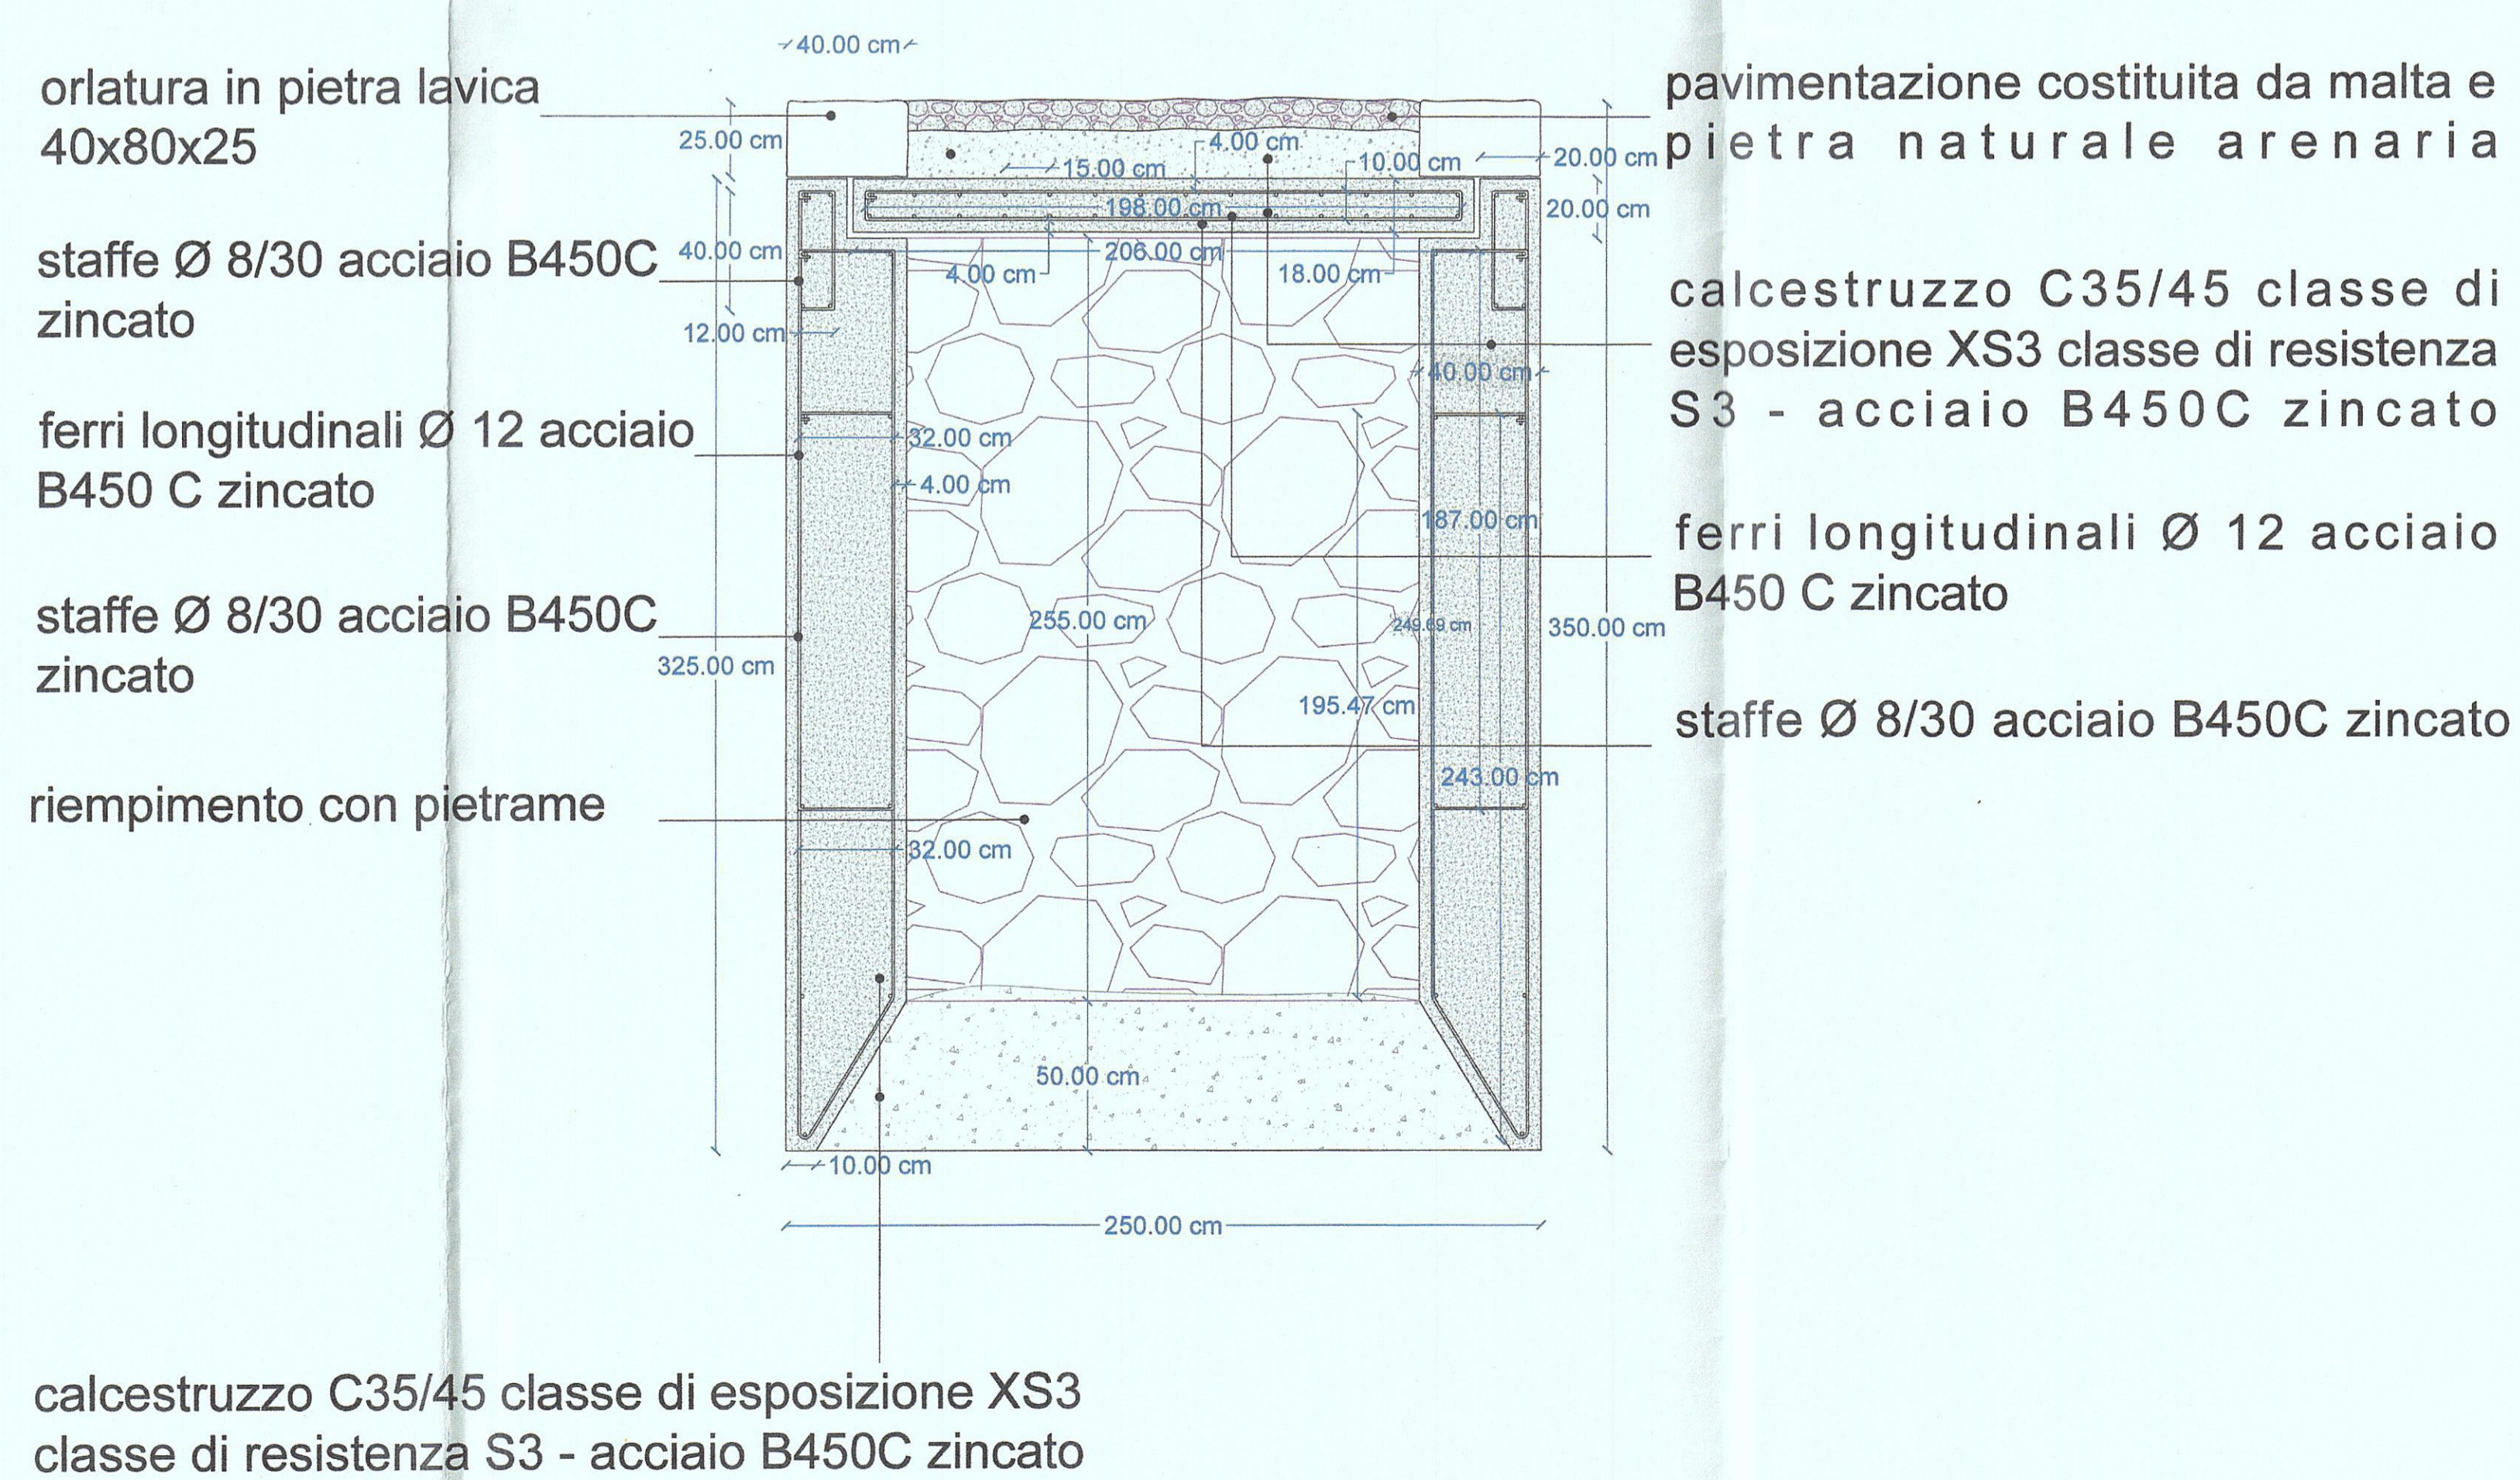

AUTORITA' DI SISTEMA PORTUALE DEL MARE DI SICILIA ORIENTALE

PROGETTO ESECUTIVO

OGGETTO: Lavori di manutenzione straordinaria del Forte Vittoria e messa in sicurezza del Forte Garcia, ricompresi nella circoscrizione territoriale del Porto di Augusta, Delibera Presidenziale n. 26/18 del 22/03/2018.

IL PROGETTISTA:
arch. Umberto Passanisi

IL R.U.P.:
dott. Francesco Cacciaguerra

ELABORATI - BANCHINA DA REALIZZARE:

Pianta banchina	scala 1:50
Sezione A-A' banchina	scala 1:50
Sezione B-B' particolare costruttivo	scala 1:20

IL GEOLOGO:
dott. Domenico La Ferla

