
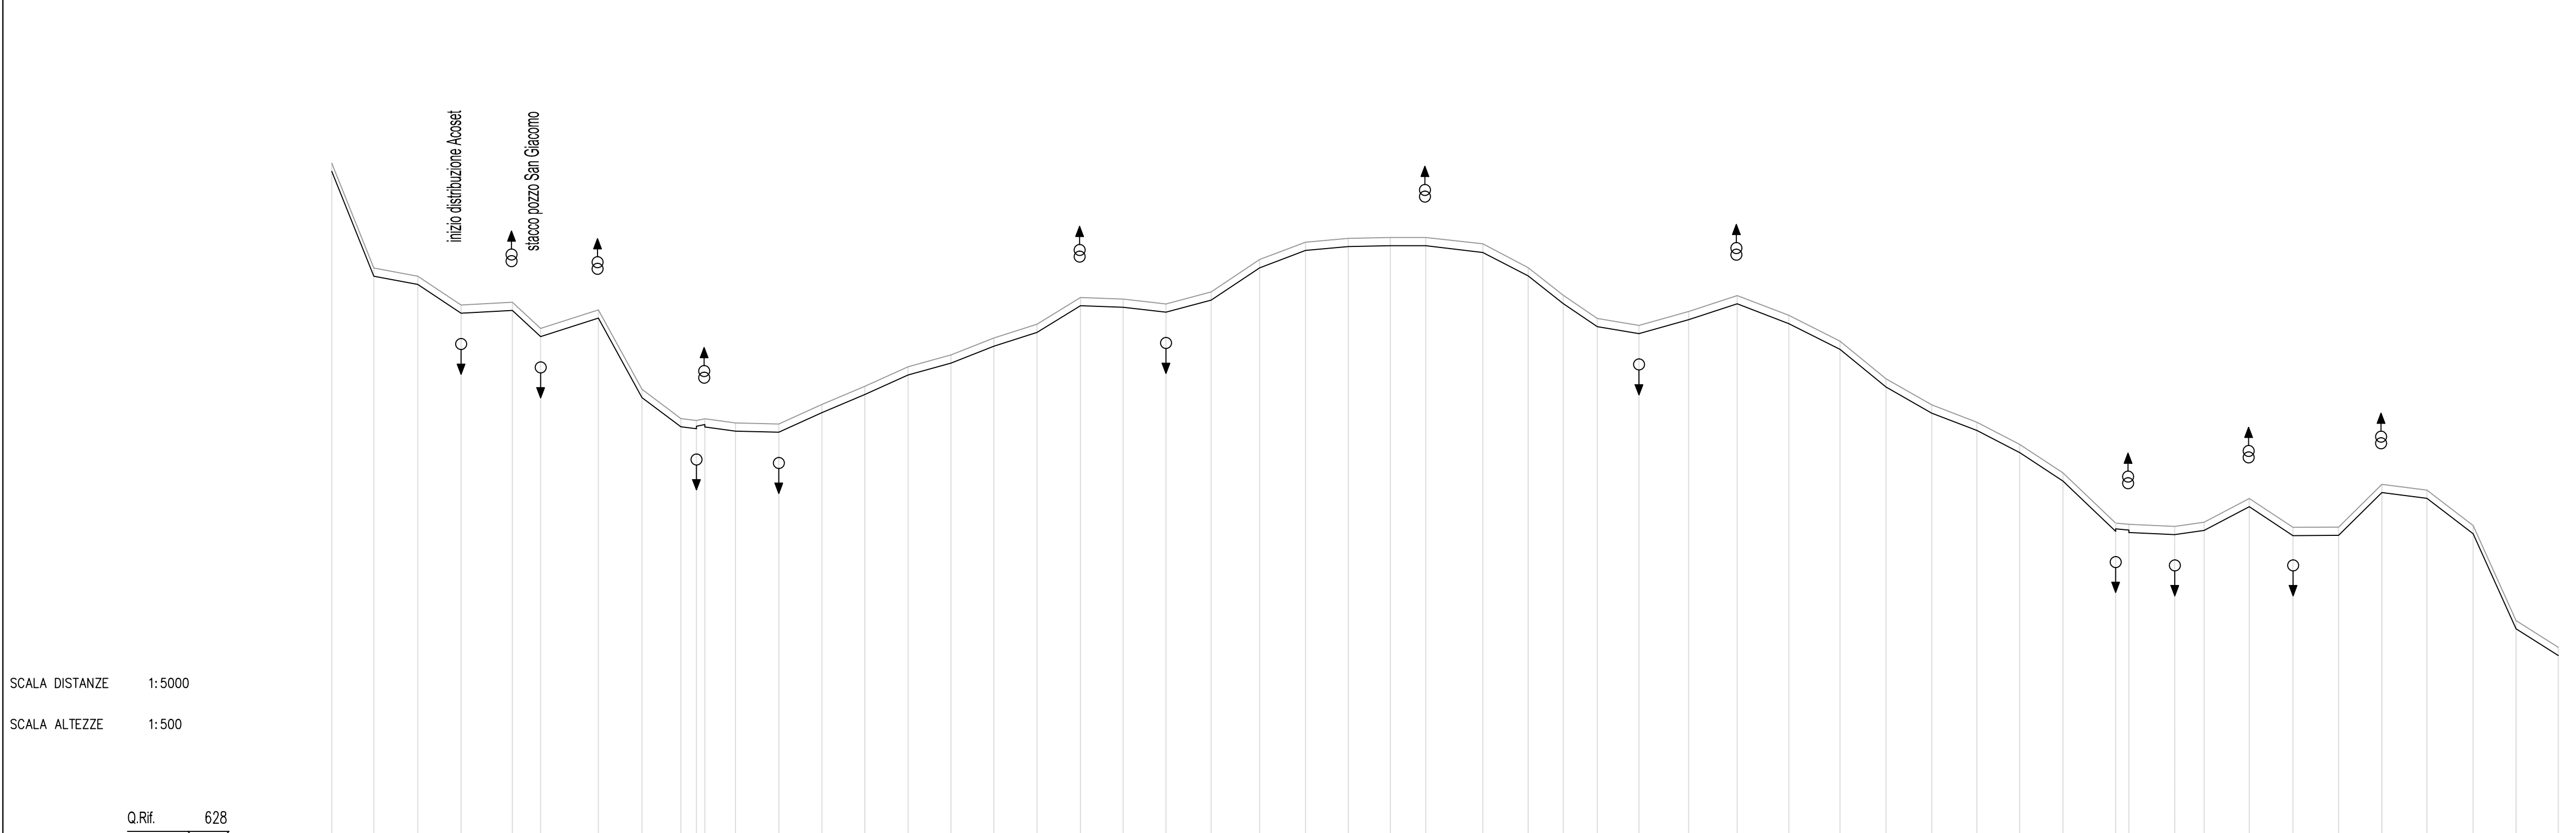


No. PICCHETTI	251	252	253	254	255	256	257	258	259	260	261	262	263	264	265	266	267	268	269	270	271	272	273	274	275	276	277	278	279	280	281	282	283	284	285	286	287	288	289	290	291	292	293	294	295	296	297	298	299	300	301	302	303
ALTEZZA PIEZOMETRICA					282,53			282,28					281,95											281,55												281,28										281,35							
CARATTERISTICHE CONDOTTA	ghisa sferoidale DN400 C40			ghisa sferoidale DN400 C40 PEAD De110 PN16	
APPARECCHIATURE IDRAULICHE	SC28 SF29 SC29 SF30			SC30 SF31 SC31					SF32 SC32					SF33					SC33 SF34		SC34 SF35 SC35 SF36 SC36					SF37																											
DENOMINAZIONE E TIPOLOGIA STRADA	c.da Gavotta str. com. f. nat.		c.da Gavotta str. com. fondo bituminoso			via Ronzini - strada comunale fondo bituminoso																									S.P. via Ronzini strada prov. f. bitum.																						
LIMITI COMUNALI	Comune di Zafferana Etnea					Comune di Trecastagni	

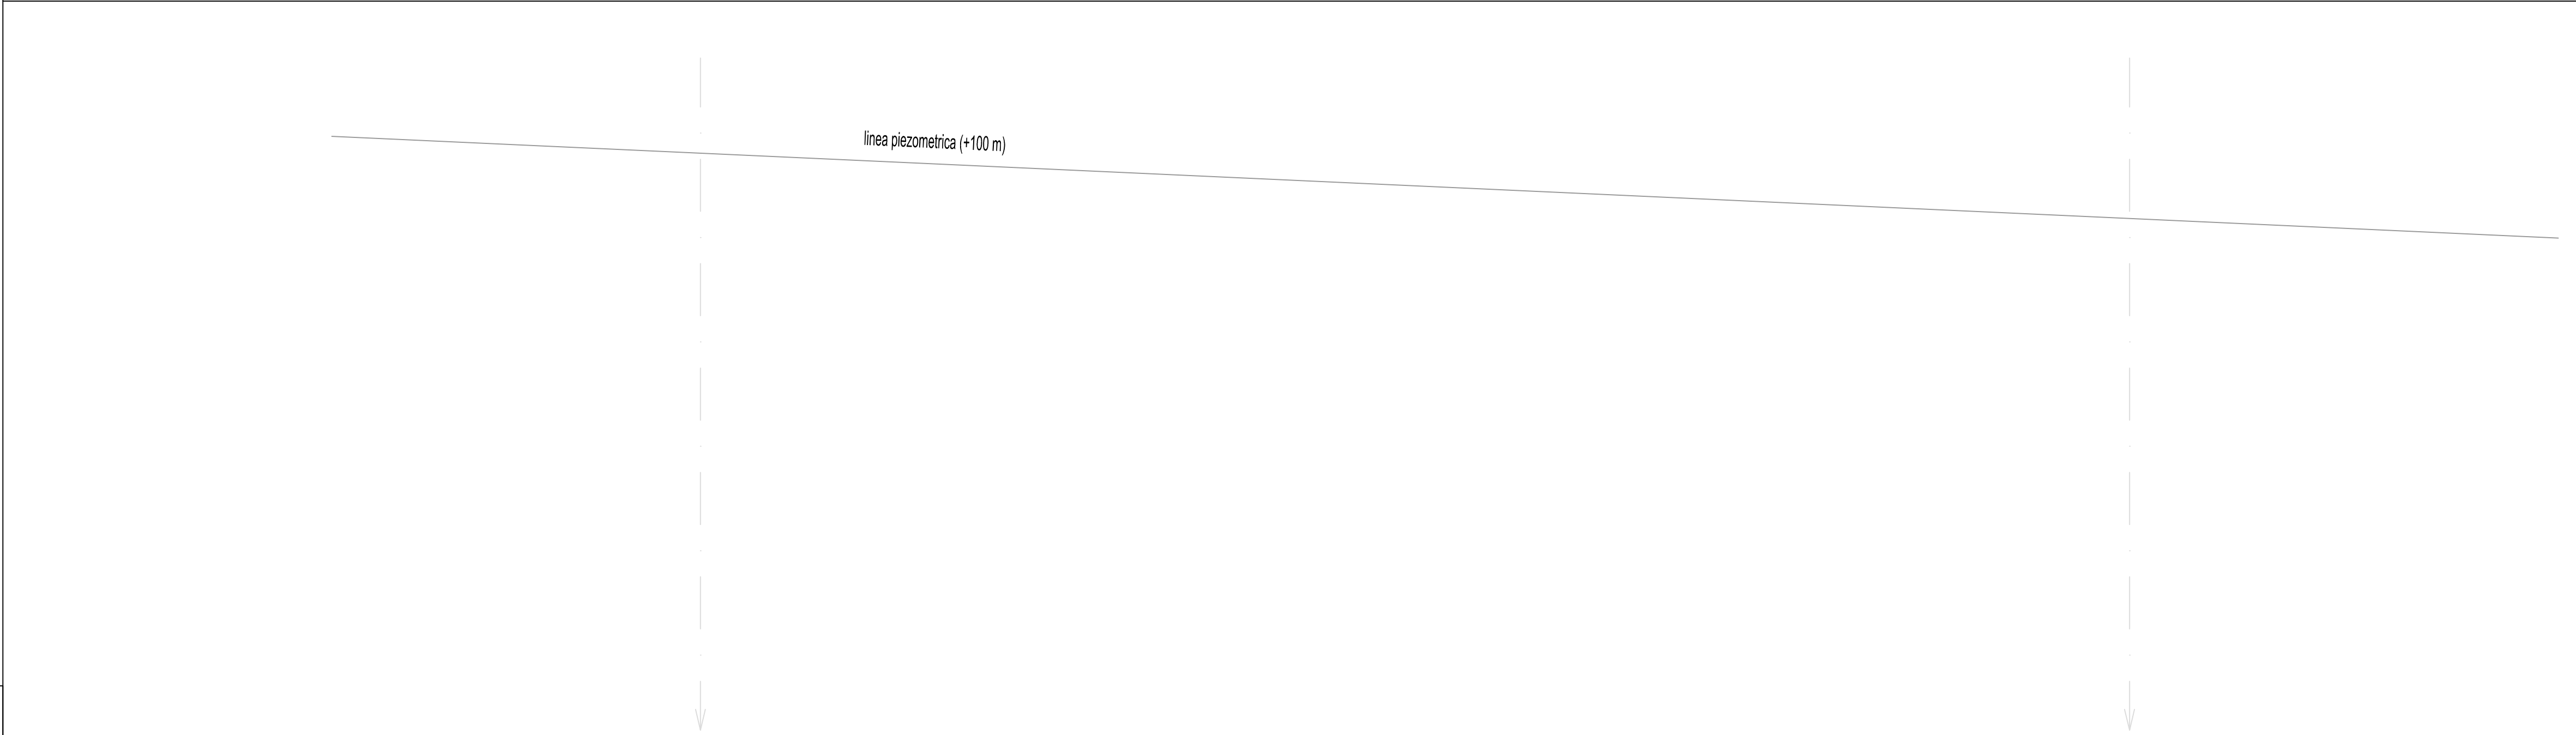

No. PICCHETTI	251	252	253	254	255	256	257	258	259	260	261	262	263	264	265	266	267	268	269	270	271	272	273	274	275	276	277	278	279	280	281	282	283	284	285	286	287	288	289	290	291	292	293	294	295	296	297	298	299	300	301	302	303	
DISTANZE PARZIALI (m)	55,44	51,36	53,35	52,76	42,33	34,42	70,14	53,24	47,28	15,85	37,26	52,70	52,32	52,32	52,51	52,16	52,16	52,51	52,75	52,10	51,96	54,85	50,00	55,94	51,80	51,33	42,86	49,34	55,28	42,67	41,37	50,69	60,52	58,69	62,91	62,29	56,00	55,51	54,63	52,15	52,47	84,24	10,00	55,86	55,70	55,03	62,66	55,68	52,44	54,20	55,15	62,36	51,37	56,30
DISTANZE PROGRESSIVE (m)	155,44	156,75	157,11	157,24	158,81	159,86	159,86	160,00	160,47	160,63	161,00	161,52	162,04	162,56	163,08	163,60	164,12	164,64	165,16	165,68	166,20	166,72	167,24	167,76	168,28	168,80	169,32	169,84	170,36	170,88	171,40	171,92	172,44	172,96	173,48	174,00	174,52	175,04	175,56	176,08	176,60	177,12	177,64	178,16	178,68	179,20	179,72	180,24	180,76	181,28	181,80	182,32	182,84	
DISTANZE ETTOMETRICHE	
QUOTE TERRENO (m s.m.m.)	711,79	698,05	698,05	695,54	696,68	697,69	698,05	698,29	697,31	698,10	697,01	698,19	698,06	698,45	698,65	698,70	698,70	698,29	698,45	698,27	698,66	698,66	698,53	700,07	700,65	700,25	700,25	700,65	699,09	698,72	698,99	698,05	698,75	698,68	698,29	698,15	698,57	698,29	698,28	698,57	698,29	698,28	698,12	697,00	697,49	697,55	697,27	697,02	696,72	696,55	696,89			
QUOTE ESTRADOSSO TUBAZIONE (m s.m.m.)	710,79	696,05	697,05	695,54	696,88	697,89	698,29	698,38	697,31	698,10	697,01	698,19	698,06	698,45	698,27	698,66	698,66	698,13	698,29	698,27	698,66	698,66	698,53	700,07	700,65	700,25	700,25	700,65	699,09	698,72	698,99	698,05	698,75	698,68	698,29	698,15	698,57	698,29	698,28	698,57	698,29	698,28	698,12	697,00	697,49	697,55	697,27	697,02	696,72	696,55	696,89			

ACOSET SPA
Viale Mario Rapisardi, 164 - 95123, Catania
Tel 095360133 Fax 095356032
PEC: acoset@pec.it Sito: www.acoset.com
P.IVA 00132380874

Lavori di posa condotta idrica per il collegamento del Pozzo denominato "Rosella" agli Impianti Acoset Spa

Profilo Longitudinale

Il Responsabile Unico del Procedimento
Ing. R. Savarese

Coordinatore della Sicurezza in fase di Progettazione ed Esecuzione
Ing. B. Santangelo

Tavola 5.7.6

I Progettisti
Ing. F. Arcidiacono Ing. P. Cutore Ing. A. Pagano

Supporto alla Progettazione
Ing. N. Dell'Orto Ing. S.A. Di Gregorio Dott. G. Sapienza Ing. A. Torre Ing. A. Torrisi

Il Direttore Tecnico
Ing. E. Greco

Il Direttore Generale

Il Presidente