

LEGENDA

Progetto S.S.640

CONDOTTE


	Condotta di Progetto in acciaio DN 1000
	Condotta in esercizio DN 1000 in acciaio spessore 10.3 mm
	Condotta da dismettere

SIMBOLI IDRAULICI

	Direzione flusso
	Sfiato condotta
	Scarico condotta

APPARECCHIATURE ED OPERE DI LINEA

	Pozzetto in opera o prefabbricato di progetto
	Pozzetto in opera o prefabbricato esistente
	Blocco di ancoraggio condotta dim. 3,00x3,00x2,00 pressione di esercizio 25 atm

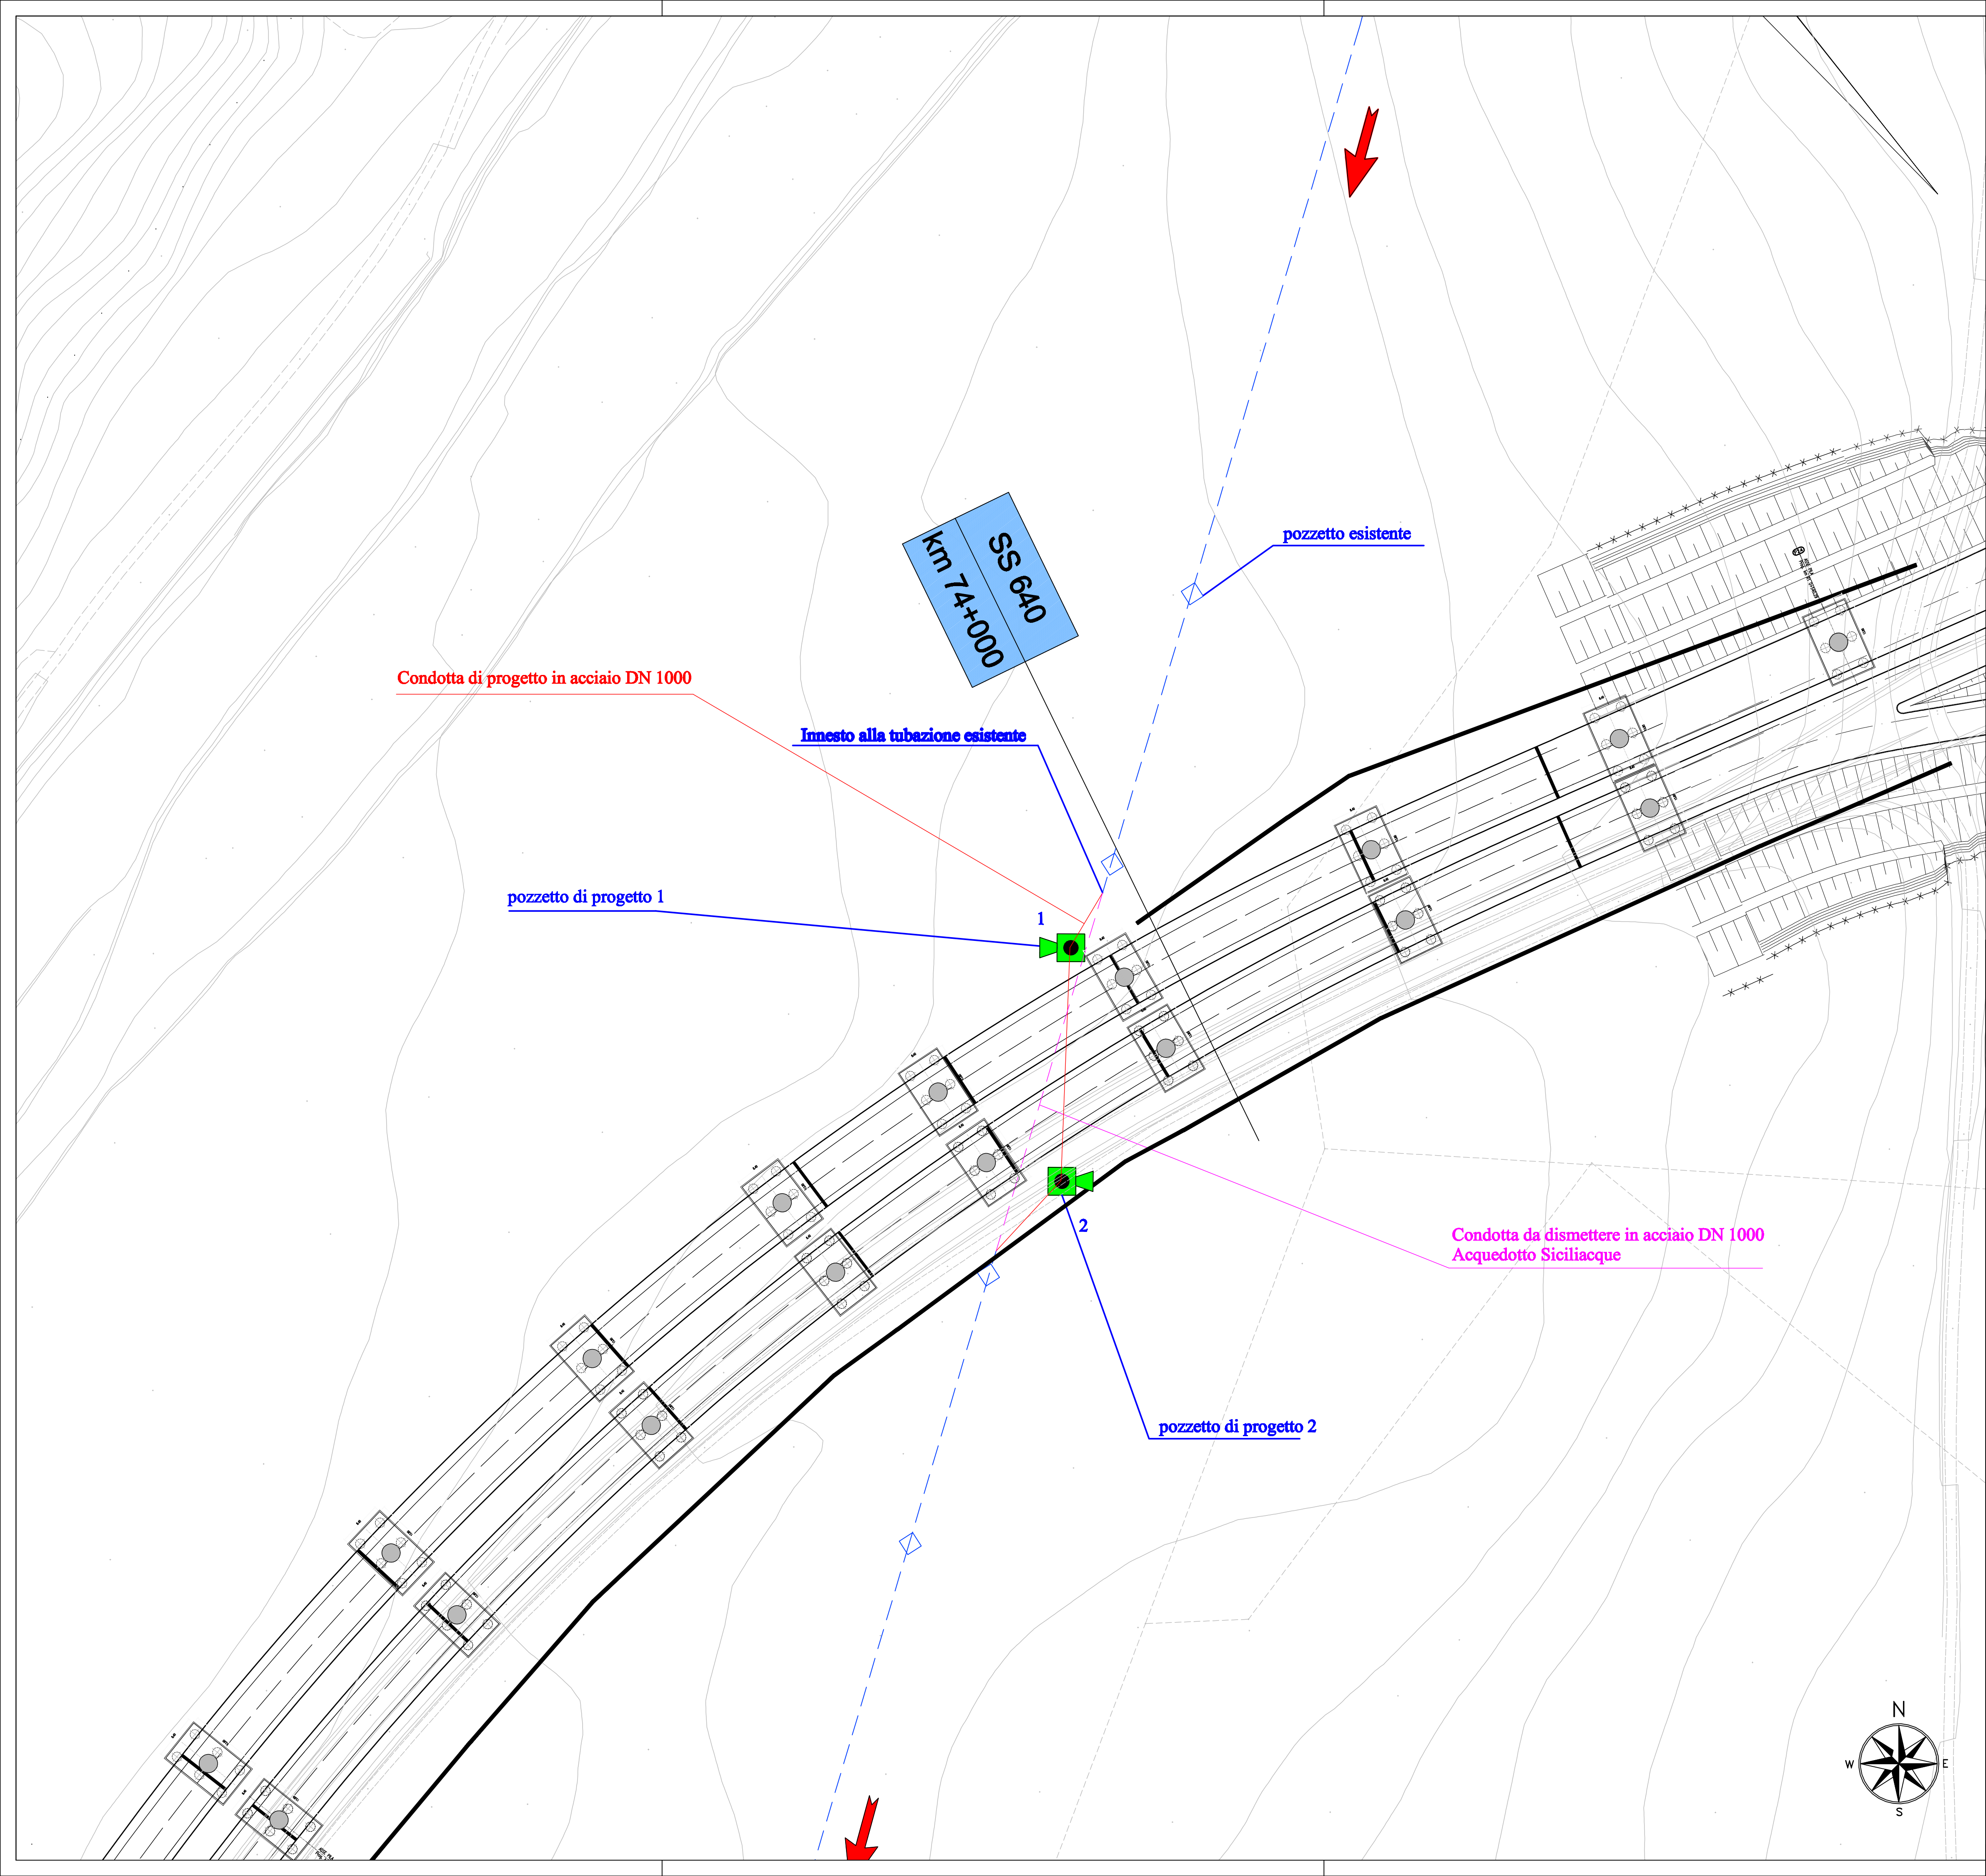

PA 12/09
 CORRIDOIO PLURIMODALE TIRRENICO - NORD EUROPA
 ITINERARIO AGRIGENTO - CALTANISSETTA - A19
 S.S. N° 640 "DI PORTO EMPEDOCLE"
 AMMODERNAMENTO E ADEGUAMENTO ALLA CAT. B DEL D.M. 5.11.2001
 Dal km 44+000 allo svincolo con l'A19

PROGETTO ESECUTIVO



PROGETTO DI RISOLUZIONE INTERFERENZA N°71 SICILIACQUE
 ELABORATI GRAFICI DI PROGETTO
 Planimetria di progetto

Codice Unico Progetto (CUP) : F91B09000070001

Codice Elaborato: PA12_09 - E 000GE215S106ZP7049A Scale: 1:1000

F									
E									
D									
C									
B									
A	Aprile 2011	EMISSIONE					M. LIT	P. PAGLINI	
REV.	DATA	DESCRIZIONE	REDATTO	VERIFICATO	APPROVATO	AUTORIZZATO			

Responsabile del procedimento: Ing. MAURIZIO ARAMINI

Il Progettista: 	Il Consulente Specialista: 	Il Geologo: 	Il Coordinatore per la sicurezza in fase di progetto: 	Il Direttore dei lavori:
----------------------------	---------------------------------------	------------------------	--	-------------------------------------

