


DISEGNI DI RIFERIMENTO	N.
PLANIMETRIA CATASTALE	P-RV-20123-01

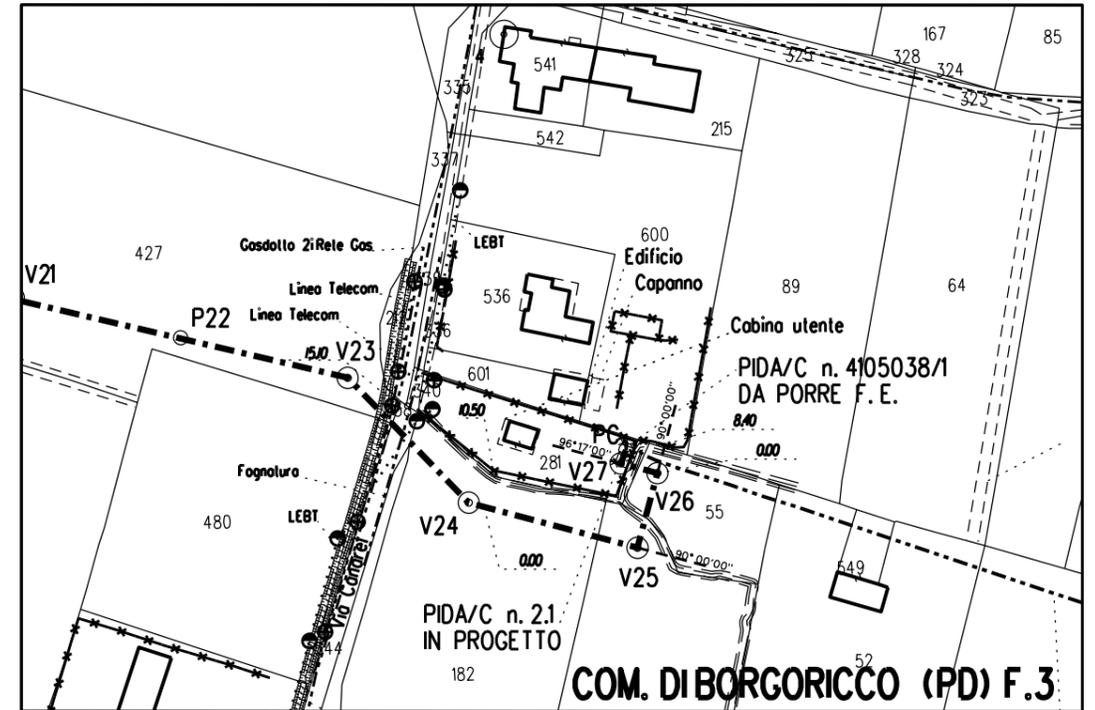

PLANIMETRIA CATASTALE

Scala 1:2000
PLANIMETRIA CATASTALE COMUNE DI BORGORICCO (PD) FG. 3



NOTE:

- Mettere a dimora le piante come riportato in planimetria
- Utilizzare piante h. 0.60 - 0.80 m

Ø	04/11/20	EMISSIONE	IEMBO	LUMINARI	MONTALBANO
REV.	DATA	DESCRIZIONE	DISEGN.	CONTR.	APPROV.
Proprietario		Progettista		DISEGNO	
				MI-20123-02	
Impianto:			REVISIONE 0		
ALL. COMUNE DI BORGORICCO DN 100 (4") - DP 24 bar			COMMESSA NR/16025/R-L05		
			COD. TEC. 20123		
PROGETTO DI MASCHERAMENTO IMPIANTO (P.I.D.A./C) N. 2			SCALA -		
			FOGLIO 1 di 3		




ALL. COM. DI BORGORICCO DN 100 (4") - DP 24 bar


COMMESSA
NR/16025/R-L05
COD. TEC.
20123

Fg. 2 di 3


PROGETTO DI MASCHERAMENTO IMPIANTO (P.I.D.A./C) N. 2

MI-20123-02



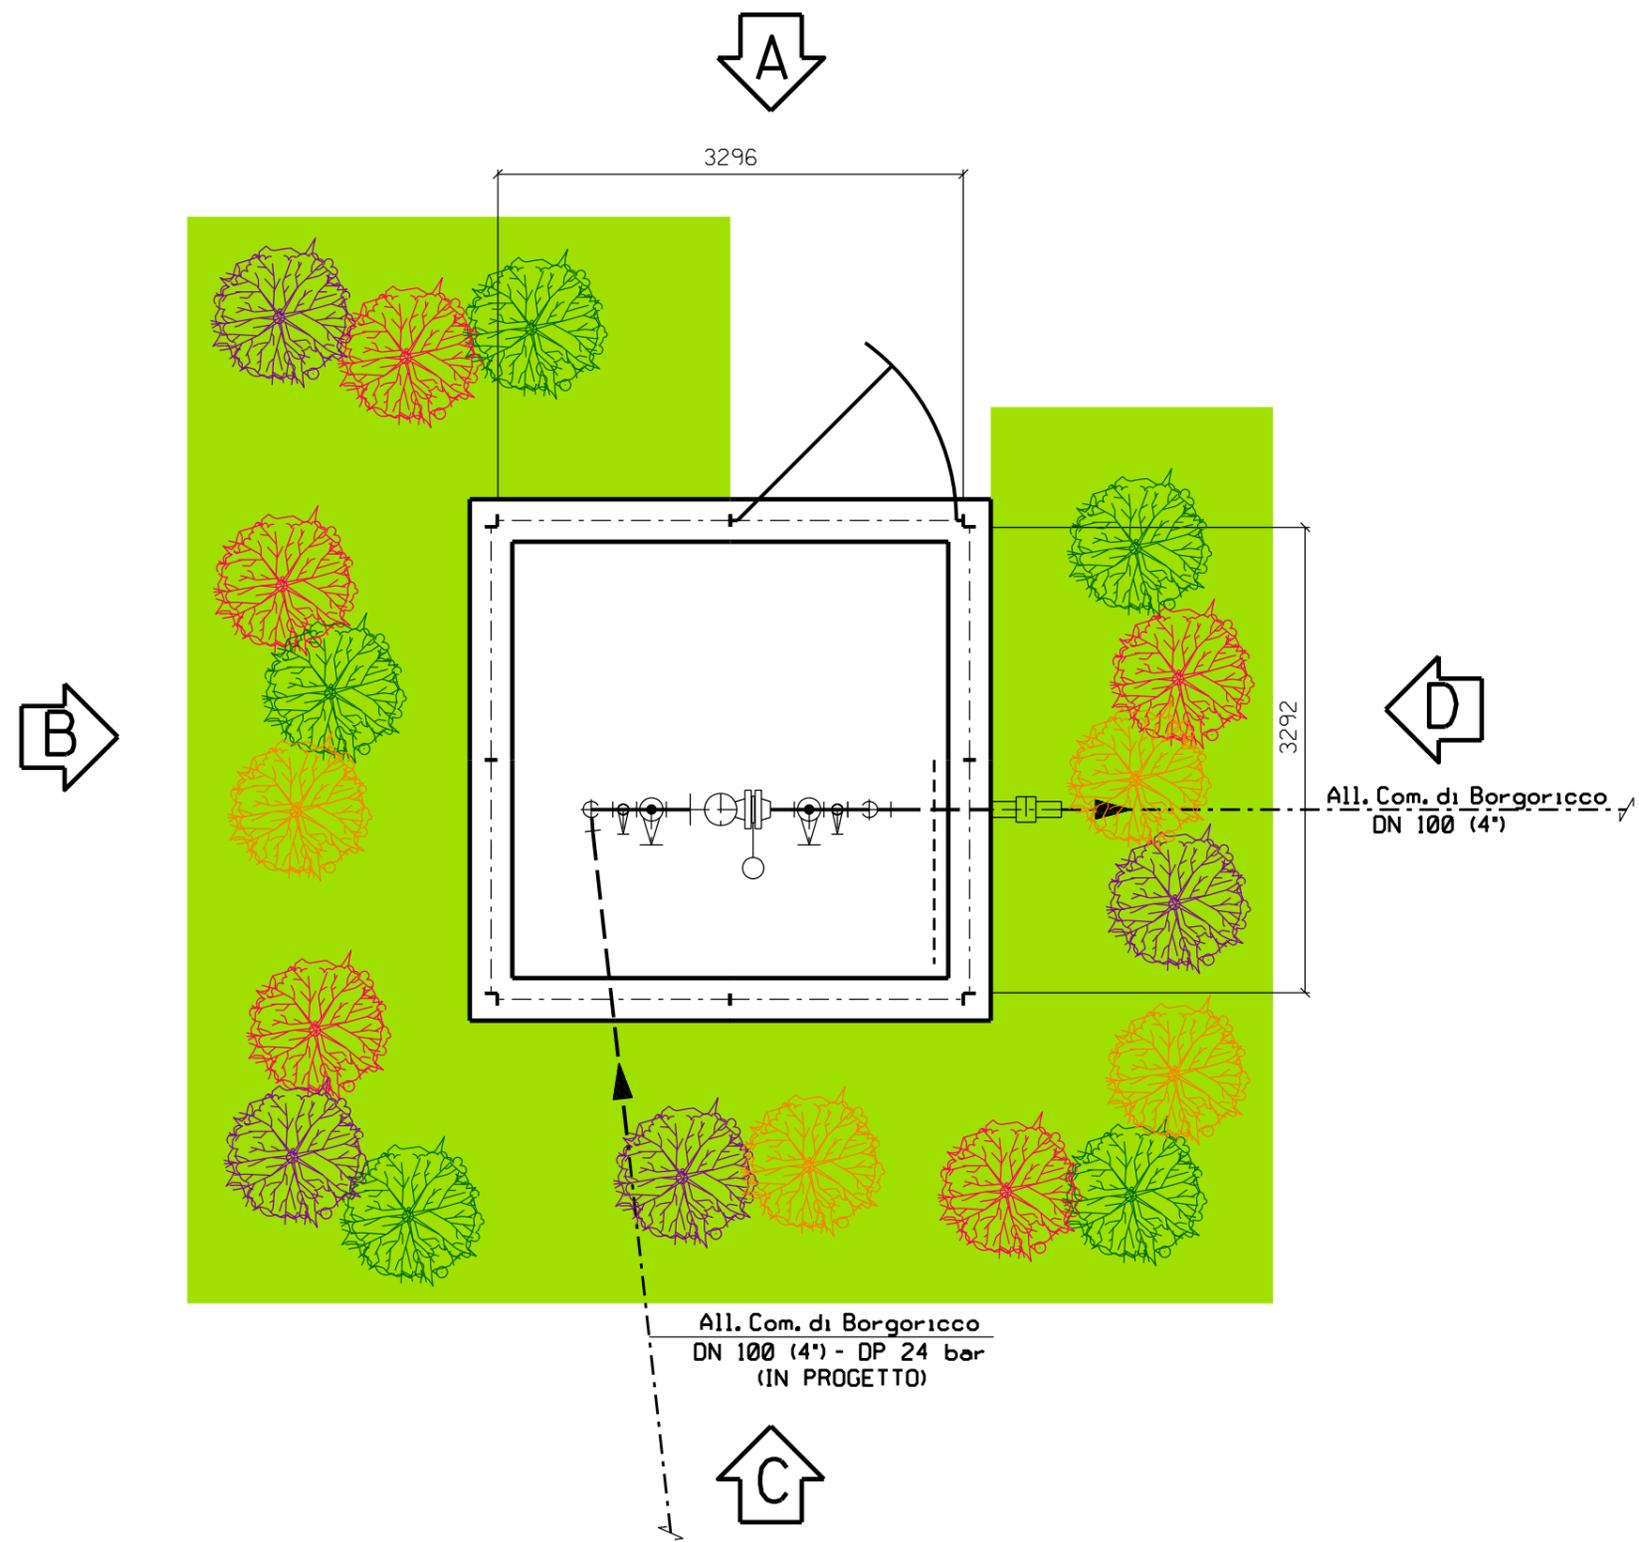


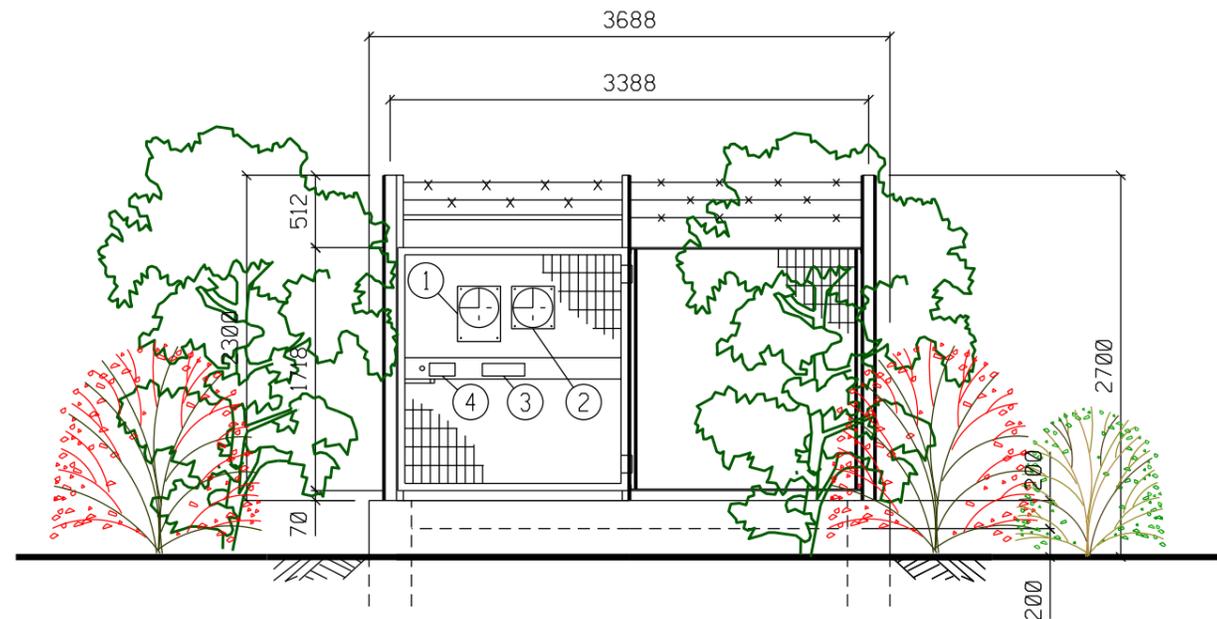

PROSPETTO A

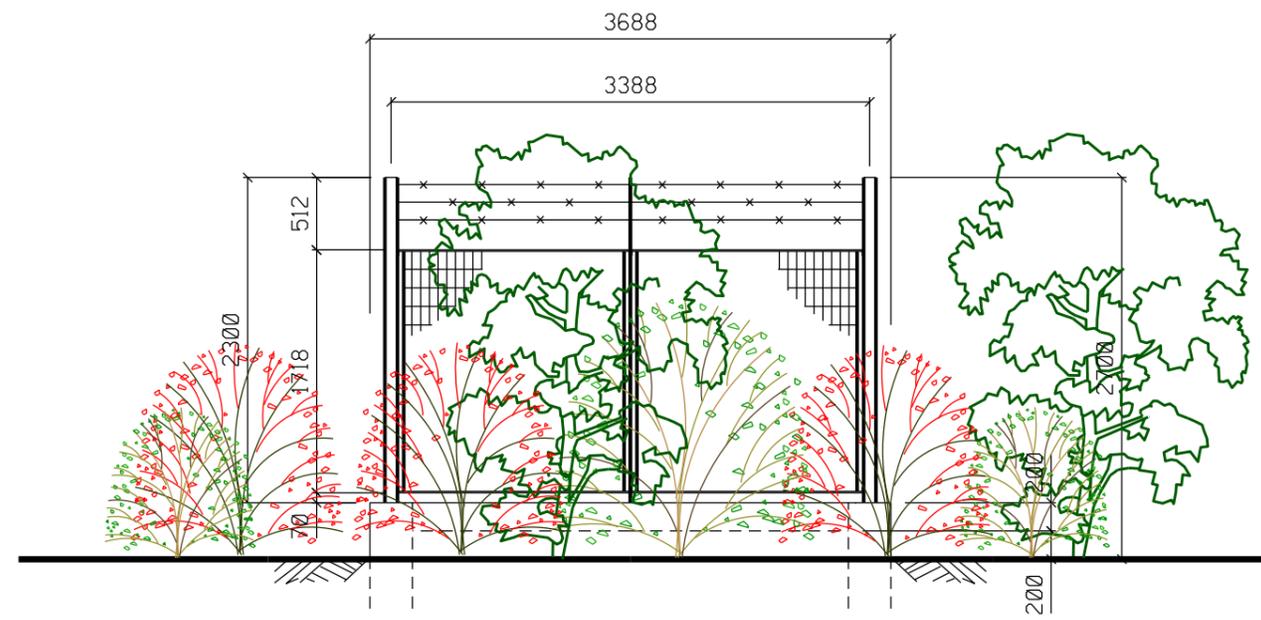

PROSPETTO B

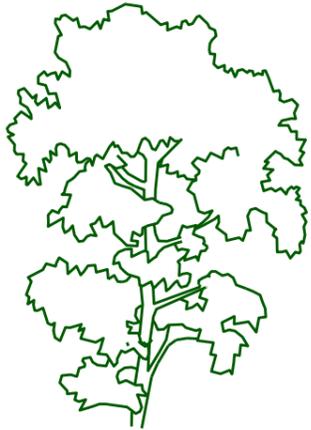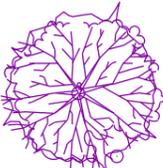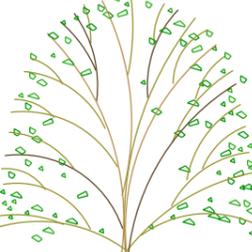		ACERO CAMPESTRE (n.5)
		BERRETTA DA PRETE (n.5)
		SANGUINELLA (n.4)
		CORNIOLA (n.4)
		TOTALE N. 18