


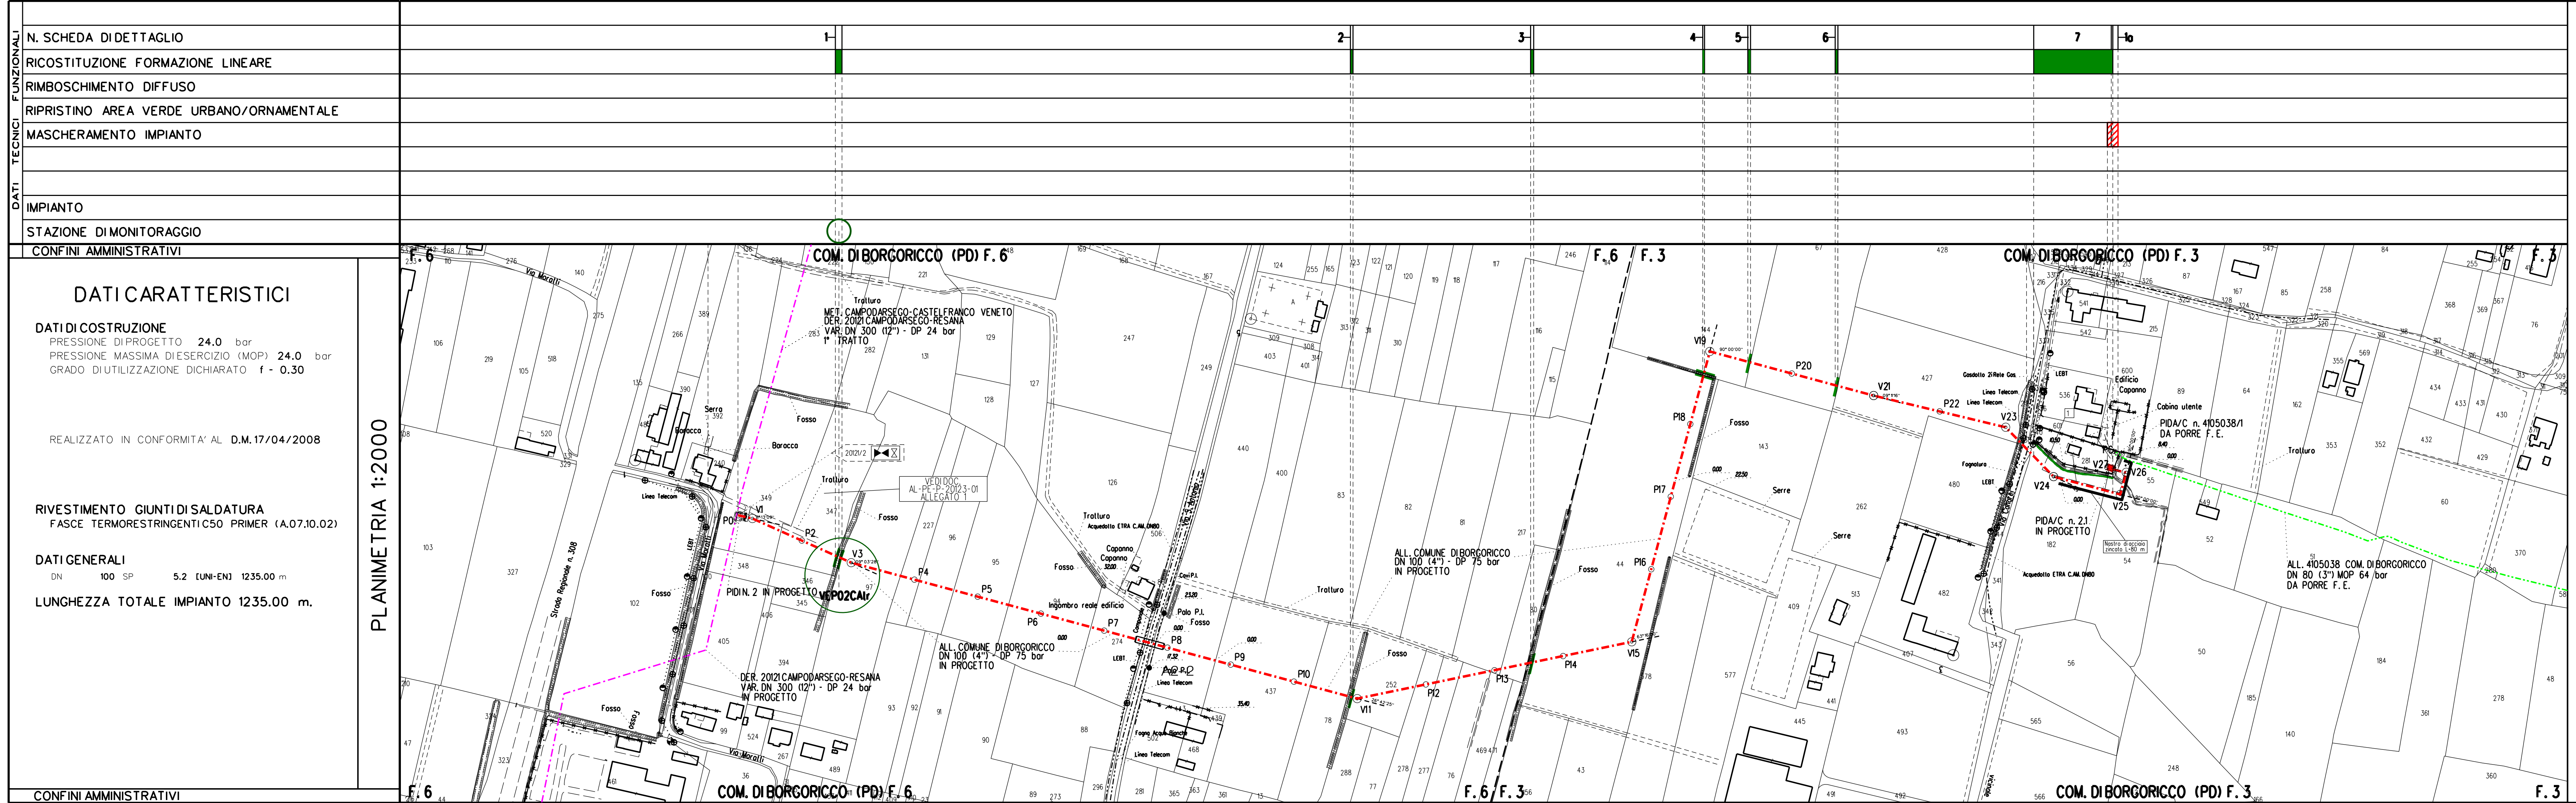

LEGENDA

Metanodotto in progetto

Metanodotti in esercizio

Metanodotti da dismettere

Metanodotti in progetto da altra opera

Rimboschimento diffuso

Ricostituzione formazione lineare

Ripristino area verde urbano/ornamentale

Mascheramento impianto

Stazione di monitoraggio Vegetazione, Flora, Fauna ed Ecosistemi

Il presente disegno e' di proprieta' aziendale - La societa' tutelera' i propri diritti a termine di legge.

COROGRAFIA

SCALA 1: 200.000

Nel Comune di BORGORICCO

Dott. MONTALBANO MIRELLA

n. 362

ALBO

MARCHE

Rev.	Data	Descrizione	Disegn.	Contr.	Approv.
0	04/11/2020	EMISSIONE			
Proprietario		Progettista			
Impianto: ALL. COMUNE DI BORGORICCO DN 100 (4'') - DP 24 bar			Disegno		P-RV-20123
			Revisione	0	
			Comm.	NR/16025/R-L06	
			Cod.tec.	20123	
PLANIMETRIA CATASTALE CON TIPOLOGIE DI RIPRISTINO VEGETAZIONALE			Scala	1:2000	