METANODOTTO CAMPODARSEGO-CASTELFRANCO VENETO ED ALLACCIAMENTI COLLEGATI

ALLACCIAMENTO COMUNE DI CARRARO spa
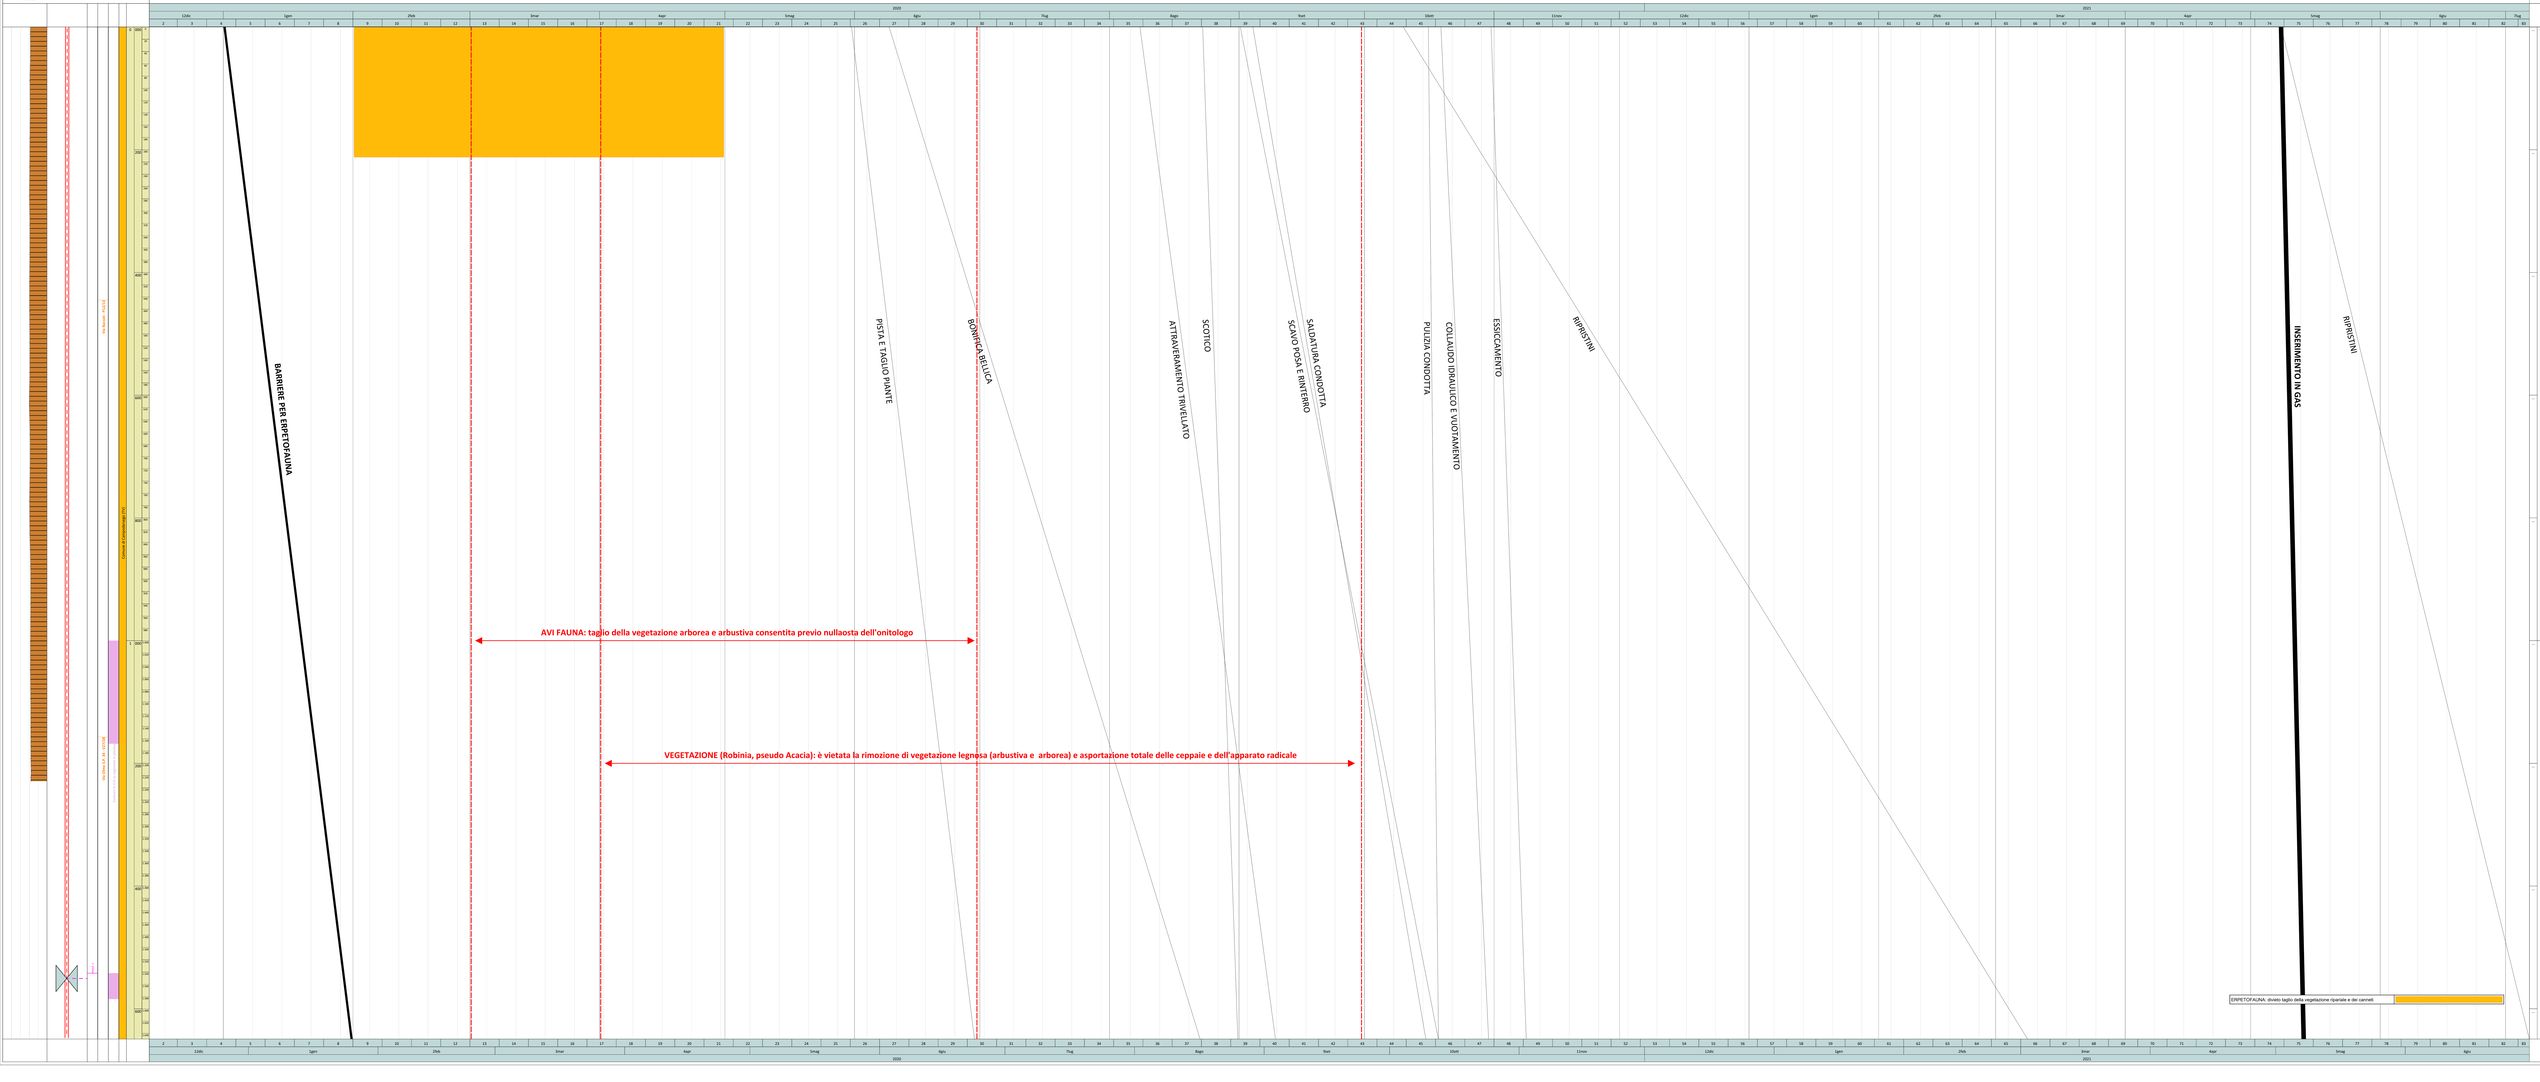
REVISIONE 00 DEL 10/12/2020