DATI TECNICI FUNZIONALI

AREE DI OCCUPAZIONE LAVORI	
TIPO PISTA	
PIAZZOLE	P1-2
ALLARGAMENTI	A1-2, A2-2, A3-2, A4-2
STRADE DI ACCESSO PROVVISORIE	
STRADE DI ACCESSO DEFINITIVE	S1-2
IMPIANTI	2023/1, 2023/2

CONFINI AMMINISTRATIVI

DATI CARATTERISTICI

DATI DI COSTRUZIONE

PRESSIONE DI PROGETTO **24.0** bar
PRESSIONE MASSIMA DI ESERCIZIO (MOP) **24.0** bar
GRADO DI UTILIZZAZIONE DICHIARATO **f - 0.30**

REALIZZATO IN CONFORMITA' AL **D.M.17/04/2008**

RIVESTIMENTO GIUNTI DI SALDATURA
FASCE TERMORESTRINGENTI CSO PRIMER (A.07.10.02)

DATI GENERALI
DN **100** SP **5.2** (4") **1235.00** m

LUNGHEZZA TOTALE IMPIANTO 1235.00 m.

FASE EMISSIONE **Costruzione**

PLANIMETRIA 1:2000

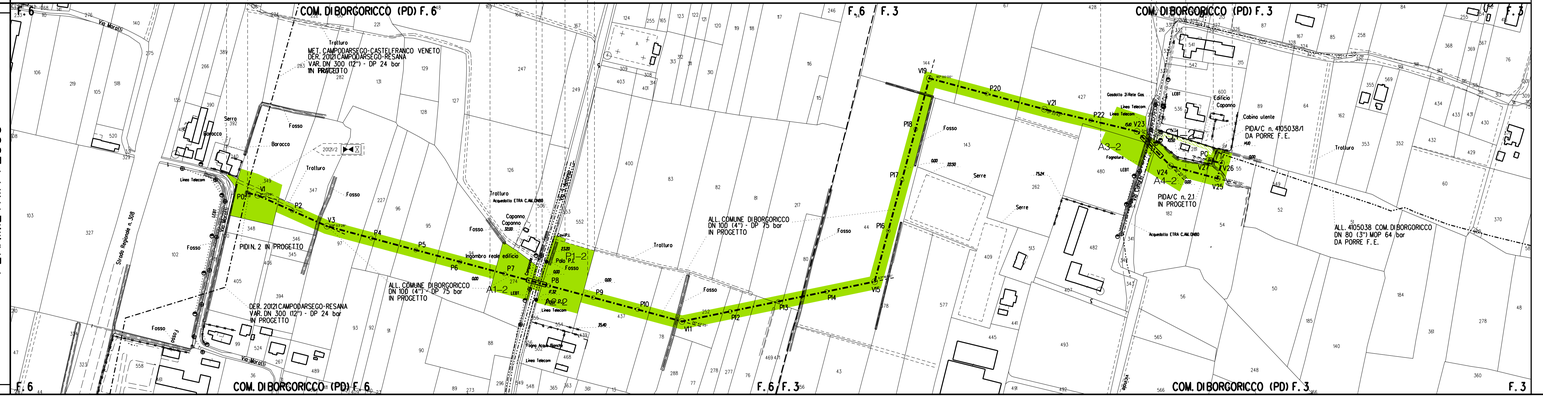
COM. DI BORGORICCO (PD) F. 6
COM. DI BORGORICCO (PD) F. 3
F. 6
F. 3
Trattaro
MET. CAMPODARSEGO-CASTELFRANCO VENETO
DER. 2020 CAMPODARSEGO-RESANA
VAR. DN 300 (12") - DP 24 bar
IN PROGETTO
Fosso
Boracco
Serre
Cappello
Capanno
Pozzo P.D.
Linea Telecom
Strada Regionale n. 308
Via Marconi
