


DATI TECNICI FUNZIONALI	AREE SOGGETTE A V.P.E.			
	STRADE DI ACCESSO DEFINITIVE			
	AREE SOGGETTE AD ESPROPRIO			
	PIAZZOLE	8.00 m. 4.00 m.	8.00 m. 4.00 m.	8.00 m. 4.00 m.
	PISTA DI LAVORO			P1-4
	ALLARGAMENTI	A1-4		A2-4
	STRADE DI ACCESSO PROVVISORIE			
	MANUFATTI (Palizzate e sistemazioni superficiali)	S1-4		
	IMPIANTI	2025/1 2025/2		
CONFINI AMMINISTRATIVI				
DATI CARATTERISTICI DATI DI COSTRUZIONE PRESSIONE DI PROGETTO 24.0 bar PRESSIONE MASSIMA DI ESERCIZIO (MOP) 24.0 bar GRADO DI UTILIZZAZIONE DICHIARATO f - 0.30 REALIZZATO IN CONFORMITA' AL D.M.17/04/2008 RIVESTIMENTO GIUNTI DI SALDATURA FASCE TERMORESTRINGENTIS 50 PRIMER (A.07.10.02) DATI GENERALI DN 150 SP 7.1 [6"] 776.00 m LUNGHEZZA TOTALE IMPIANTO 776.00 m. FASE EMISSIONE Costruzione CONFINI AMMINISTRATIVI		PLANIMETRIA 1:2000		

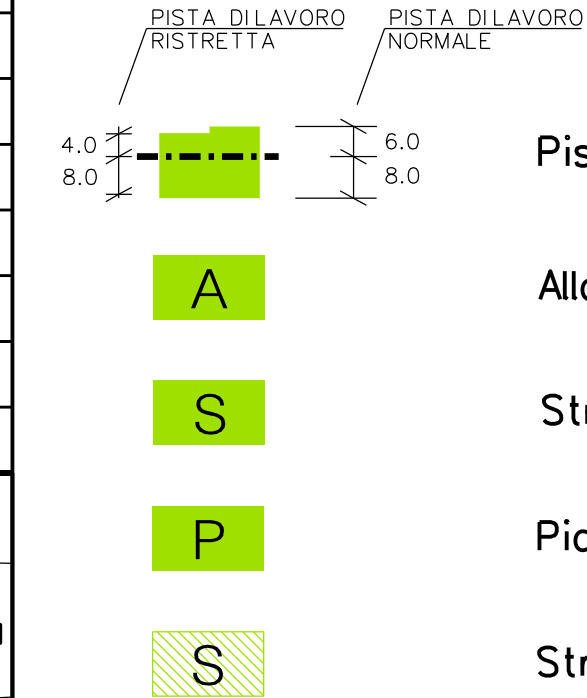


Pista di lavoro

Allargamenti pista di lavoro

Strade di accesso provvisorie

Piazzole provvisorie per i materiali

Strade di accesso definitive

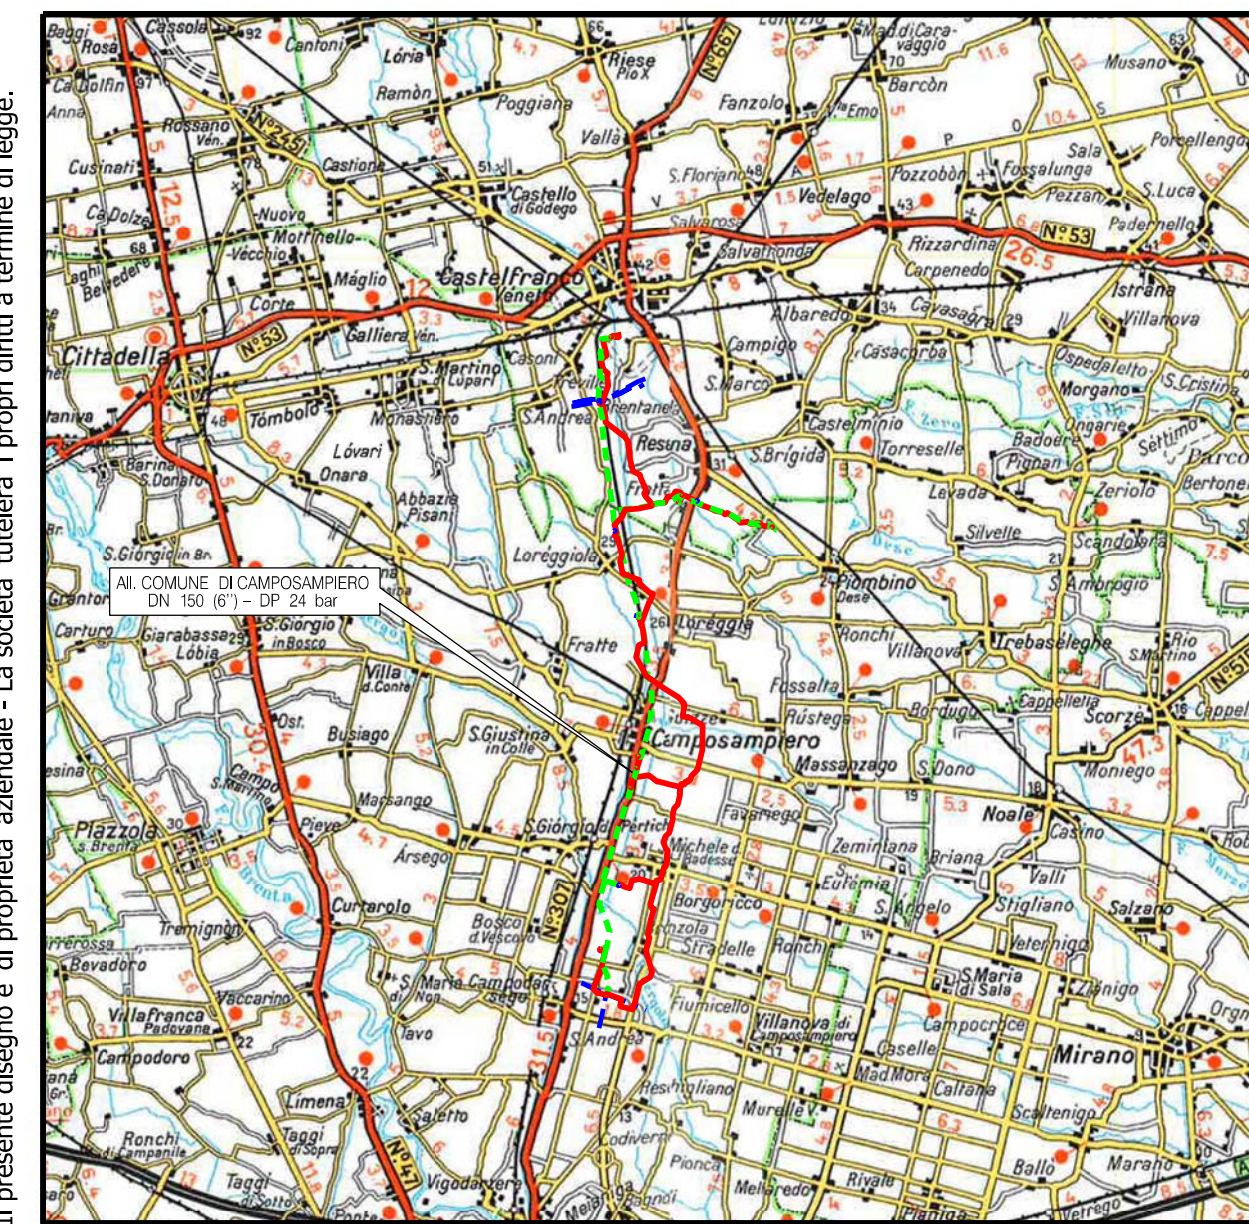

COROGRAFIA **SCALA 1:** 200.000

[illegible]

Nel Comune di CAMPOSAMPIERO

2	31/08/2020	EMISSIONE PER COSTRUZIONE	CLEMENTI	BATTISTI	LUMINARI
1	07/10/2019	AGGIORNAMENTO CATASTALE	CLEMENTI	BATTISTI	LUMINARI
0	19/11/2018	EMISSIONE PER APPALTO	RIGHI	BATTISTI	LUMINARI
Rev. Data	Descrizione		Disegn.	Contr.	Approv.
Proprietario	 		Disegno		
Impianto: ALL. COMUNE DI CAMPOSAMPIERO DN 150 (6") - DP 24 bar			P-AOL-20125		
PLANIMETRIA CATASTALE CON AREE DI OCCUPAZIONE TEMPORANEA			Revisione		2
			Comm.		NR/16025/R-L07
			Cod.tec.		20125
			Scala		1:2000