METANODOTTO CAMPODARSEGO-CASTELFRANCO VENETO ED ALLACCIAMENTI COLLEGATI

ALLACCIAMENTO COMUNE DI BORGORICCO
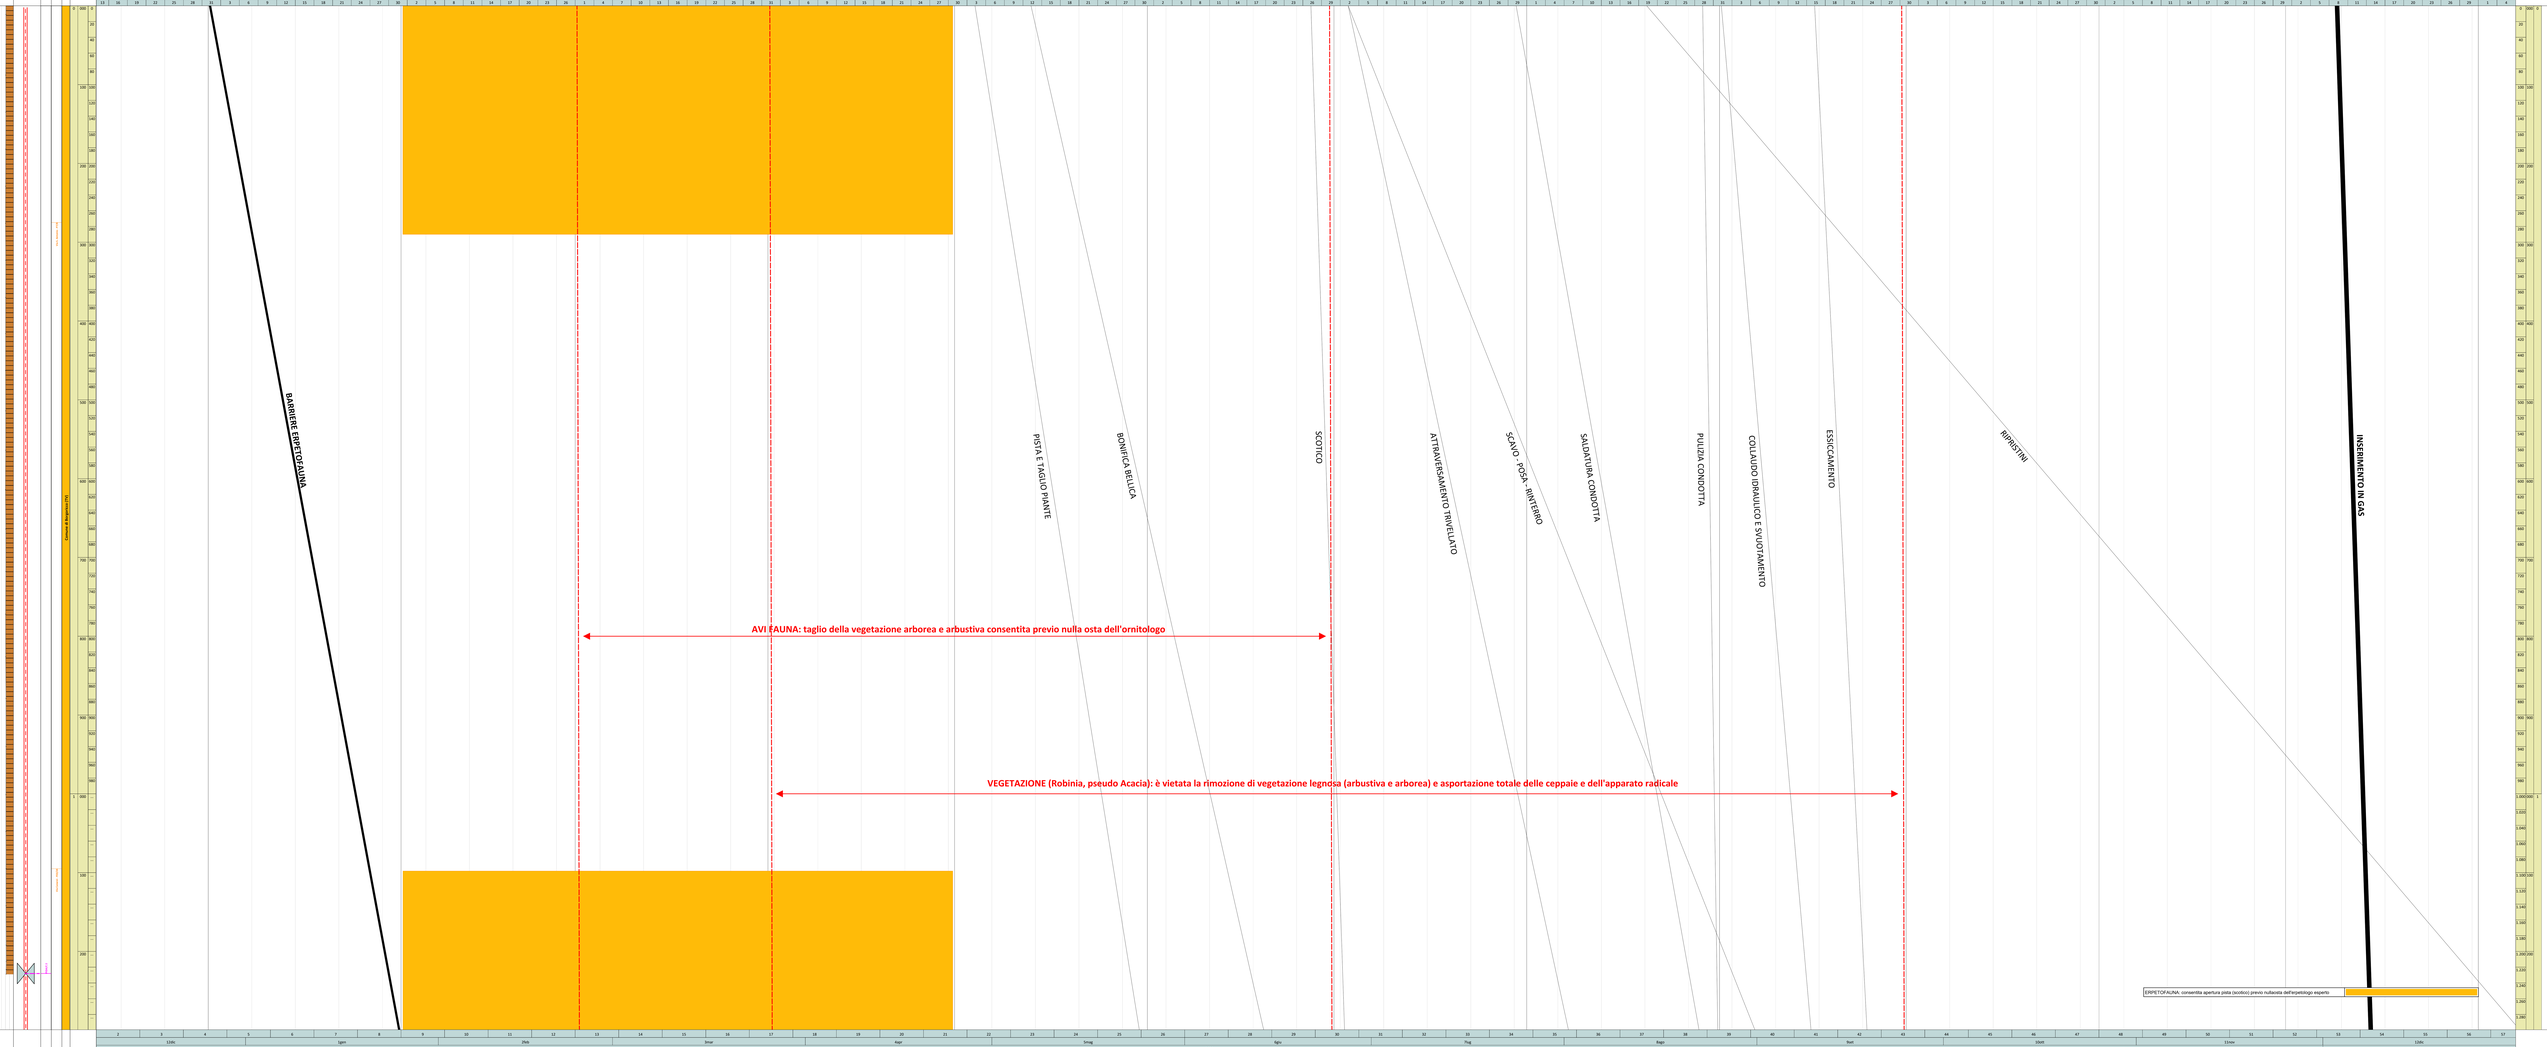
REVISIONE 00 - DEL 10/12/2020