METANODOTTO CAMPODARSEGO-CASTELFRANCO VENETO ED ALLACCIAMENTI COLLEGAMENTI

DERIVAZIONE PER CAMPODARSEGO-RESANA
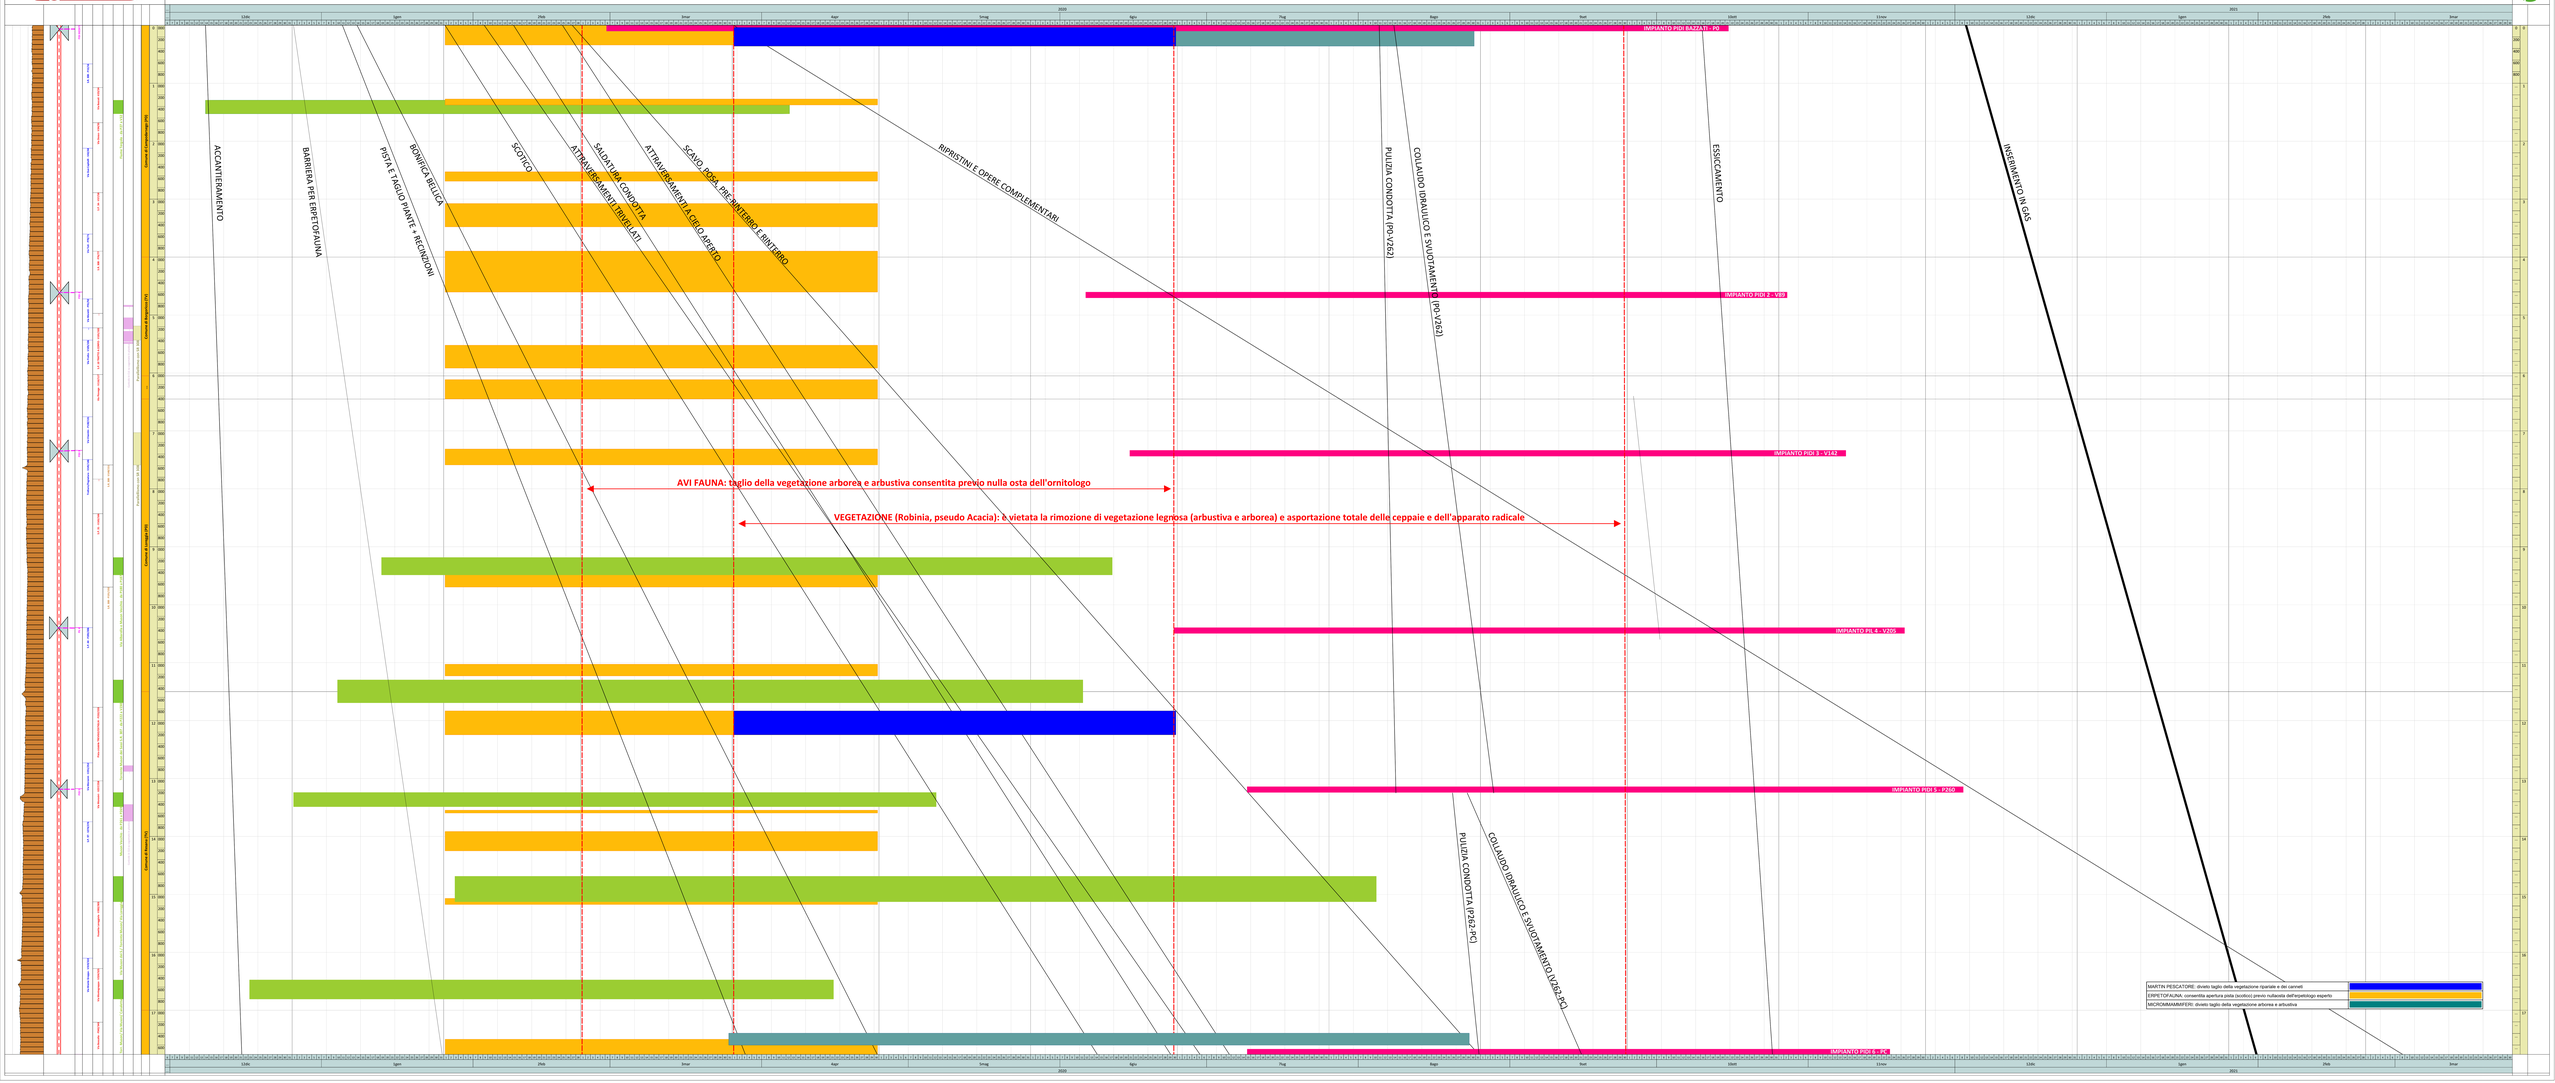
REVISIONE 00 DEL 10/12/2020