


DATI TECNICI FUNZIONALI	AREE DI OCCUPAZIONE LAVORI	
	TIPO PISTA	
	PIAZZOLE	
	ALLARGAMENTI	A1-5
	STRADE DI ACCESSO PROVVISORIE	
	STRADE DI ACCESSO DEFINITIVE	S1-5
	IMPIANTI	20126/1

CONFINI AMMINISTRATIVI	
DATI CARATTERISTICI DATI DI COSTRUZIONE PRESSIONE DI PROGETTO 24.0 bar PRESSIONE MASSIMA D'ESERCIZIO (MOP) 24.0 bar GRADO DI UTILIZZAZIONE DICHIARATO f - 0.30 REALIZZATO IN CONFORMITA' AL D.M.17/04/2008 RIVESTIMENTO GIUNTI DI SALDATURA FASCE TERMORESTRINGENTI C50 PRIMER (A.07.10.02) DATI GENERALI DN 150 SP 7.1 [6"] 12.00 m LUNGHEZZA TOTALE IMPIANTO 12.00 m. FASE EMISSIONE Costruzione	
CONFINI AMMINISTRATIVI	

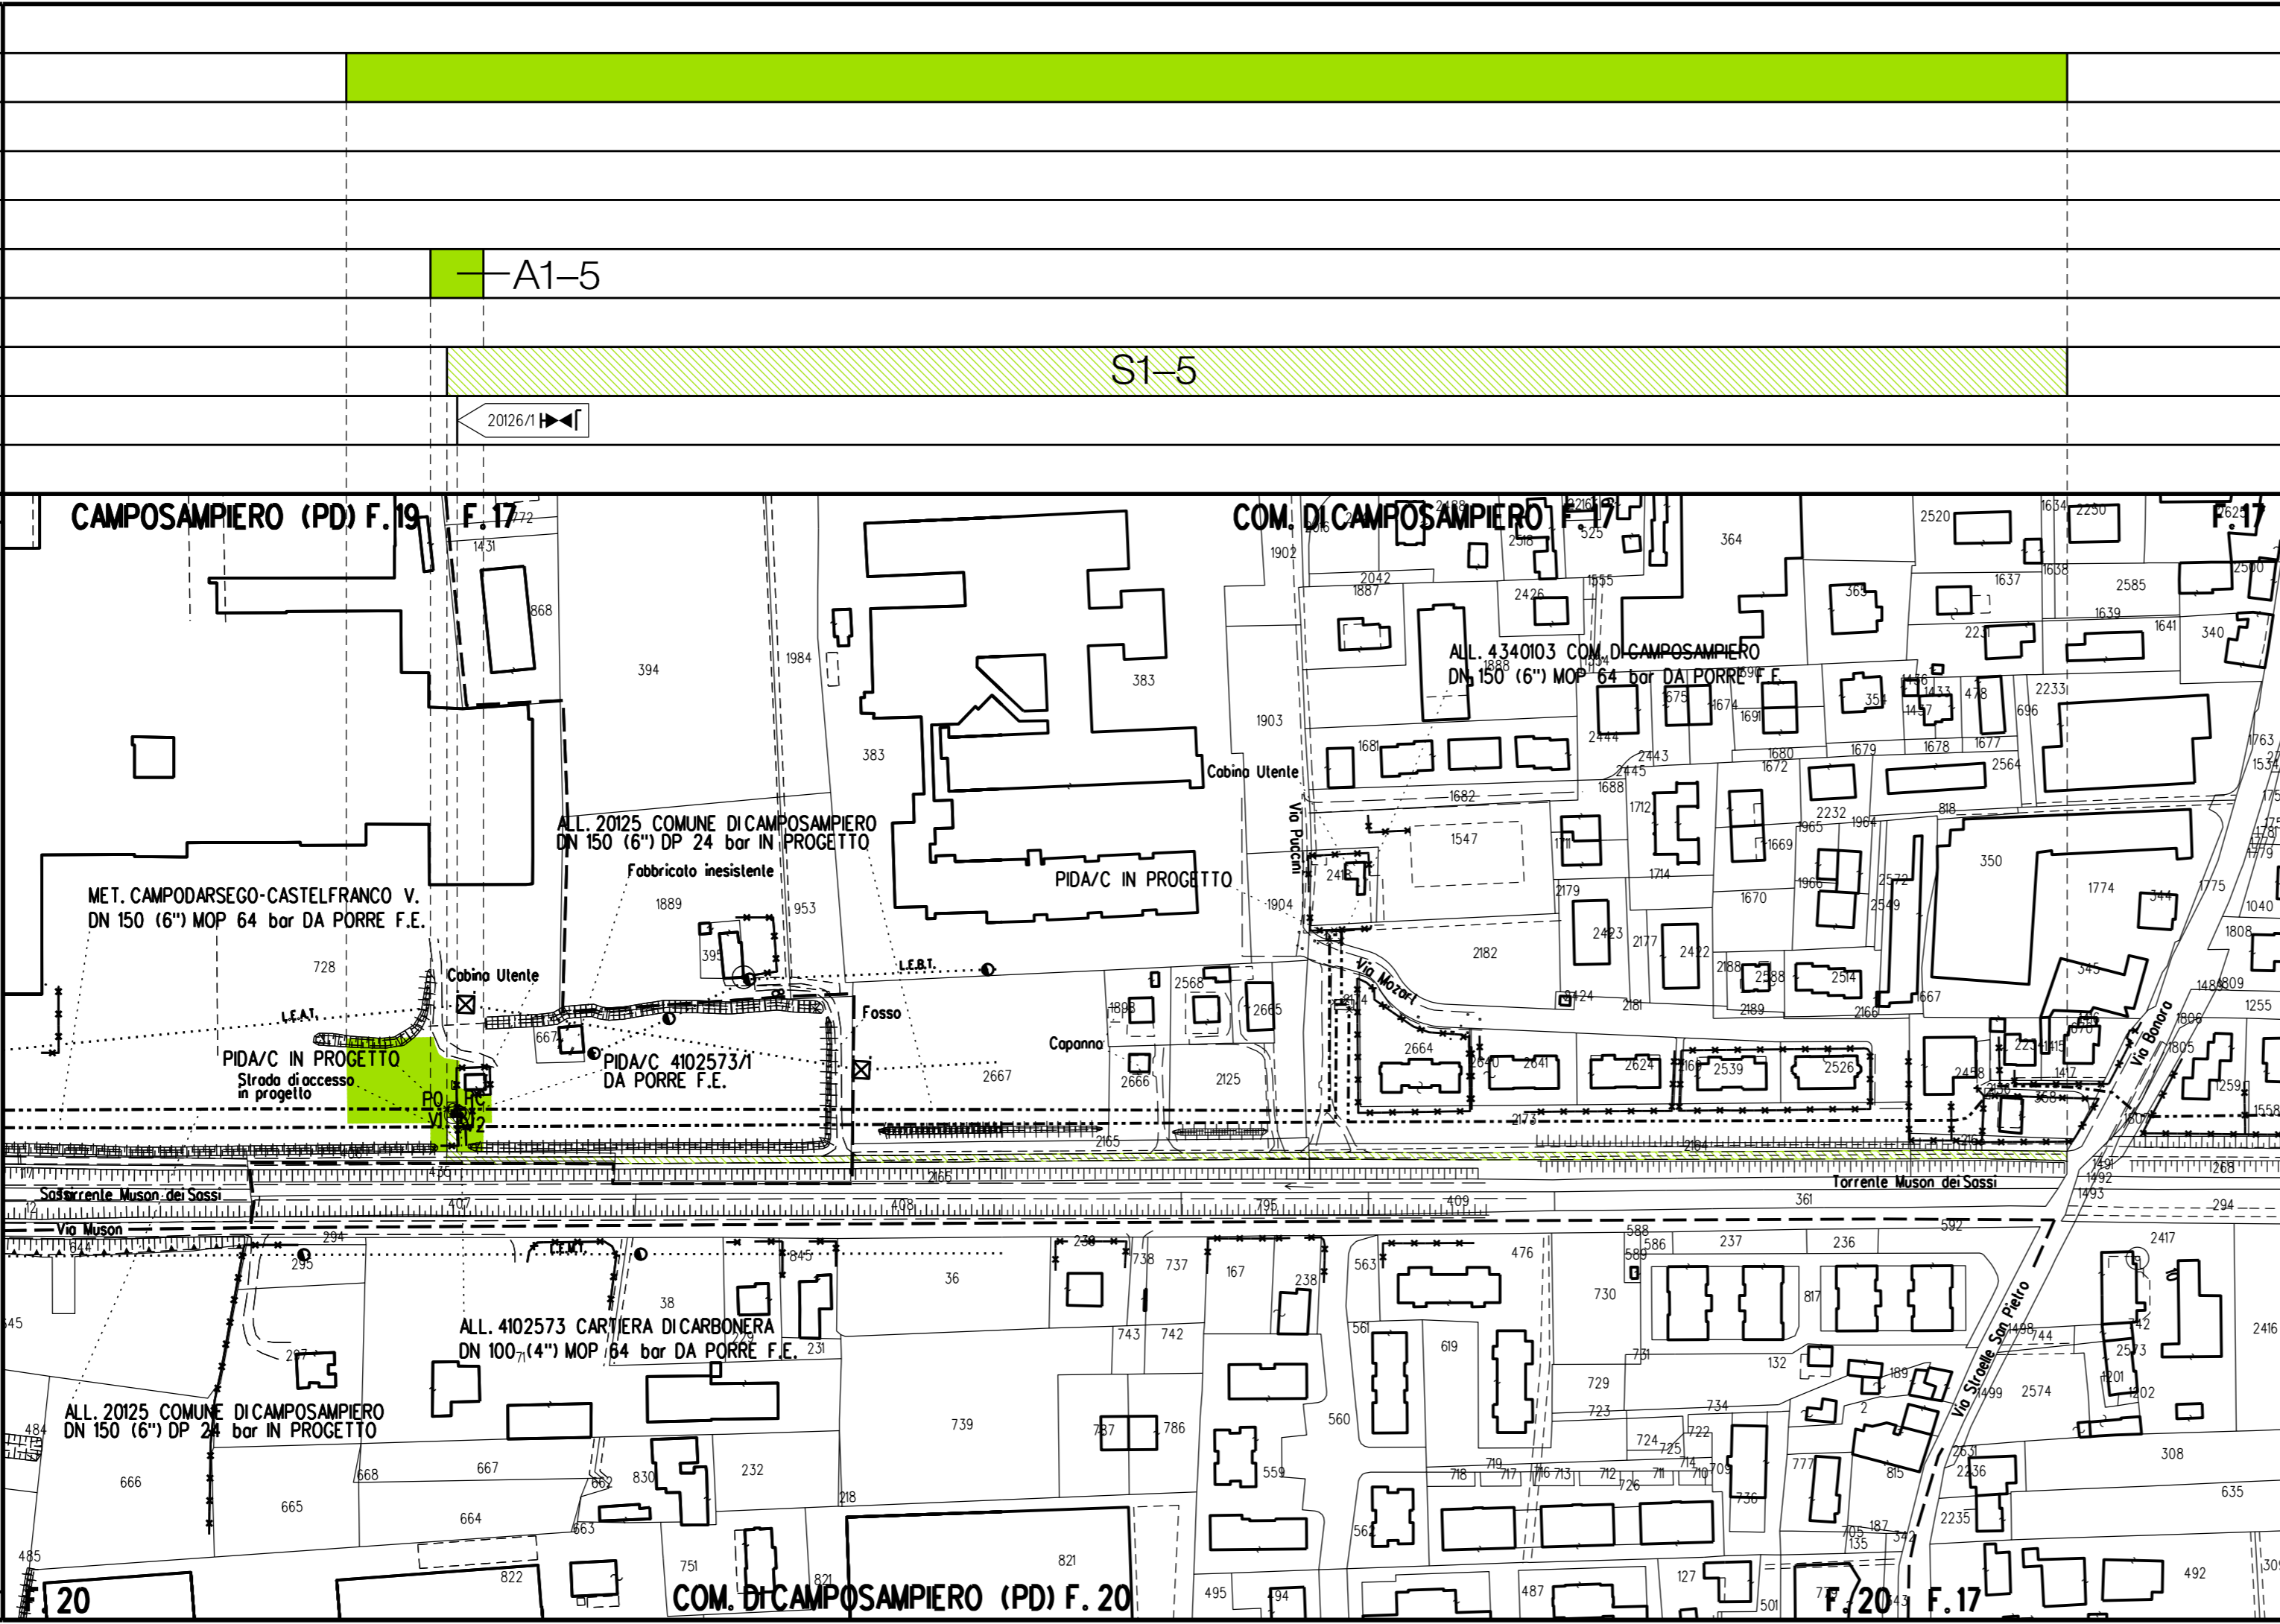

LEGENDA

	PISTA DI LAVORO RISTRETTA		PISTA DI LAVORO NORMALE
	A		
	S		
	P		
	S		



Il presente disegno e' di proprieta' aziendale - La societa' tutelera' i propri diritti a termine di legge.

Nel Comune di CAMPOSAMPIERO

2	31/08/2020	EMISSIONE PER COSTRUZIONE	CLEMENTI	BATTISTI	LUMINARI
1	07/10/2019	AGGIORNAMENTO CATASTALE	CLEMENTI	BATTISTI	LUMINARI
0	19/11/2018	EMISSIONE PER APPALTO	CLEMENTI	BATTISTI	LUMINARI
Rev. Data	Descrizione		Disegn.	Contr.	Approv.
Proprietario	Progettista		Disegno		
			P-AOL-20126		
Impianto: ALL. CARTIERA DI CARBONERA SPA DN 150 (6") - DP 24 bar			Revisione	2	
			Comm.	NR/16025/R-L08	
			Cod.tec.	20126	
PLANIMETRIA CATASTALE CON AREE DI OCCUPAZIONE TEMPORANEA			Scala	1:2000	