DATI TECNICI FUNZIONALI

AREE DI OCCUPAZIONE LAVORI	
TIPO PISTA	6.00 m. / 8.00 m.
PIAZZOLE	
ALLARGAMENTI	A1–6
STRADE DI ACCESSO PROVVISORIE	
STRADE DI ACCESSO DEFINITIVE	S1–6
IMPIANTI	20128/1

CONFINI AMMINISTRATIVI

DATI CARATTERISTICI

DATI DI COSTRUZIONE

PRESSIONE DI PROGETTO **24.0** bar
PRESSIONE MASSIMA DI ESERCIZIO (MOP) **24.0** bar
GRADO DI UTILIZZAZIONE DICHIARATO **f - 0.30**

REALIZZATO IN CONFORMITA' AL **D.M. 17/04/2008**

RIVESTIMENTO GIUNTI DI SALDATURA
FASCE TERMORESTRINGENTI C50 PRIMER (A.07.10.02)

DATI GENERALI

DN **100** SP **5.2** **[4"]** **70.00** m

LUNGHEZZA TOTALE IMPIANTO 70.00 m.

FASE EMISSIONE Costruzione

PLANIMETRIA 1:2000

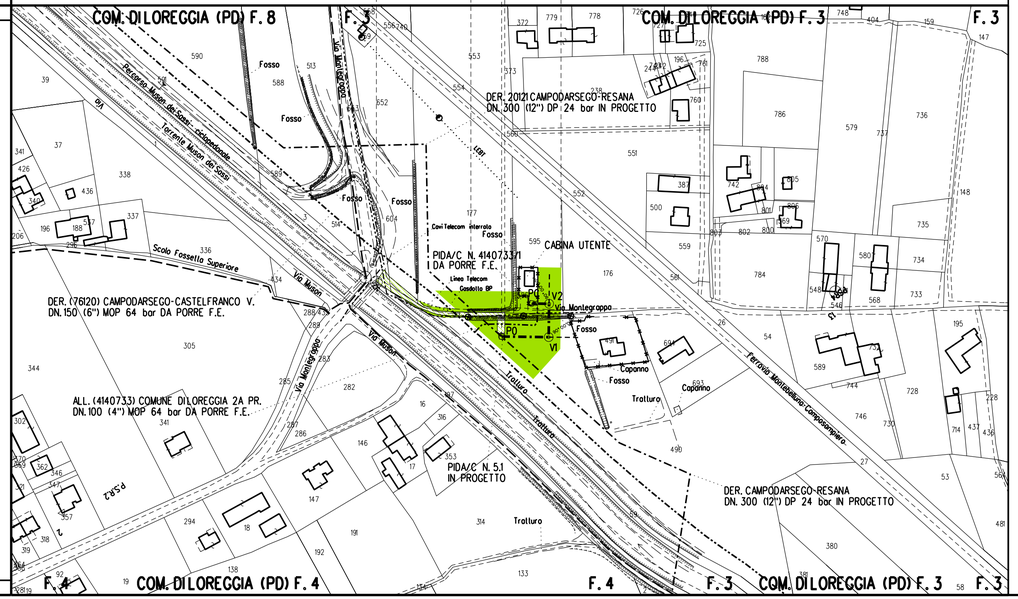
COM. DI LOREGGIA (PD) F. 8
F. 3
COM. DI LOREGGIA (PD) F. 3
F. 3
DER. 20121 CAMPODARSEGO-RESANA
DN. 300 (12") DP 24 bar IN PROGETTO
Fosso
Fosso
Fosso