
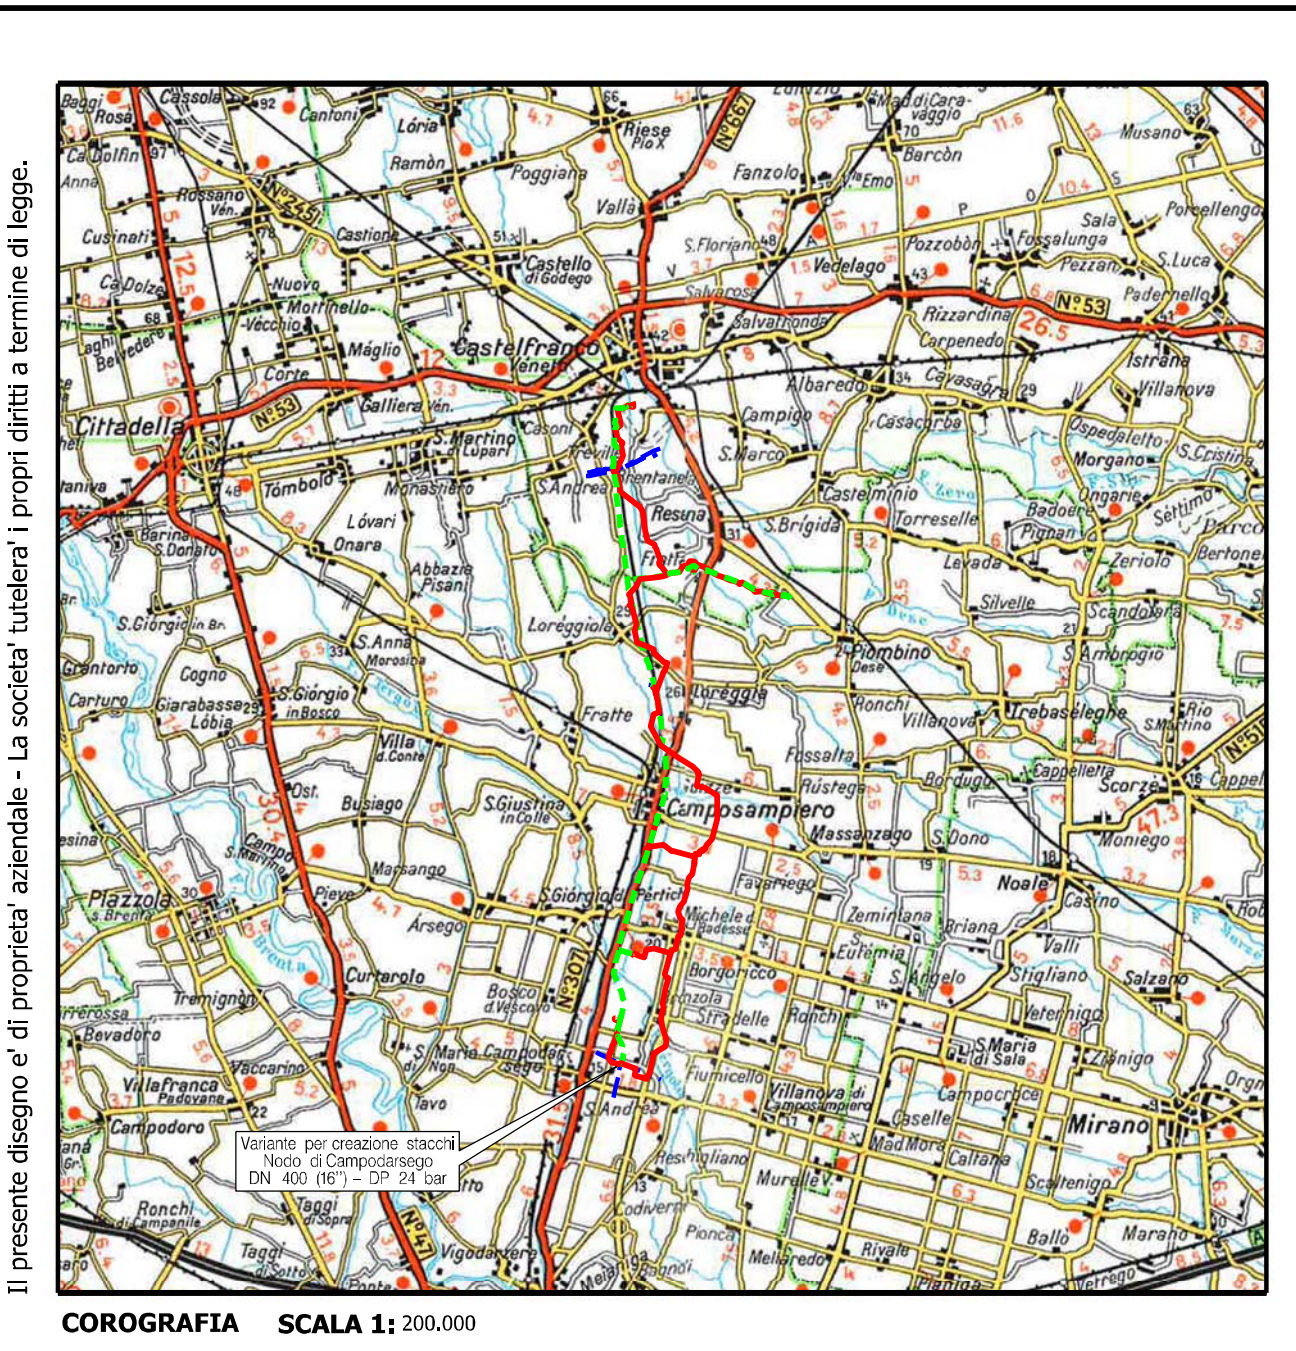
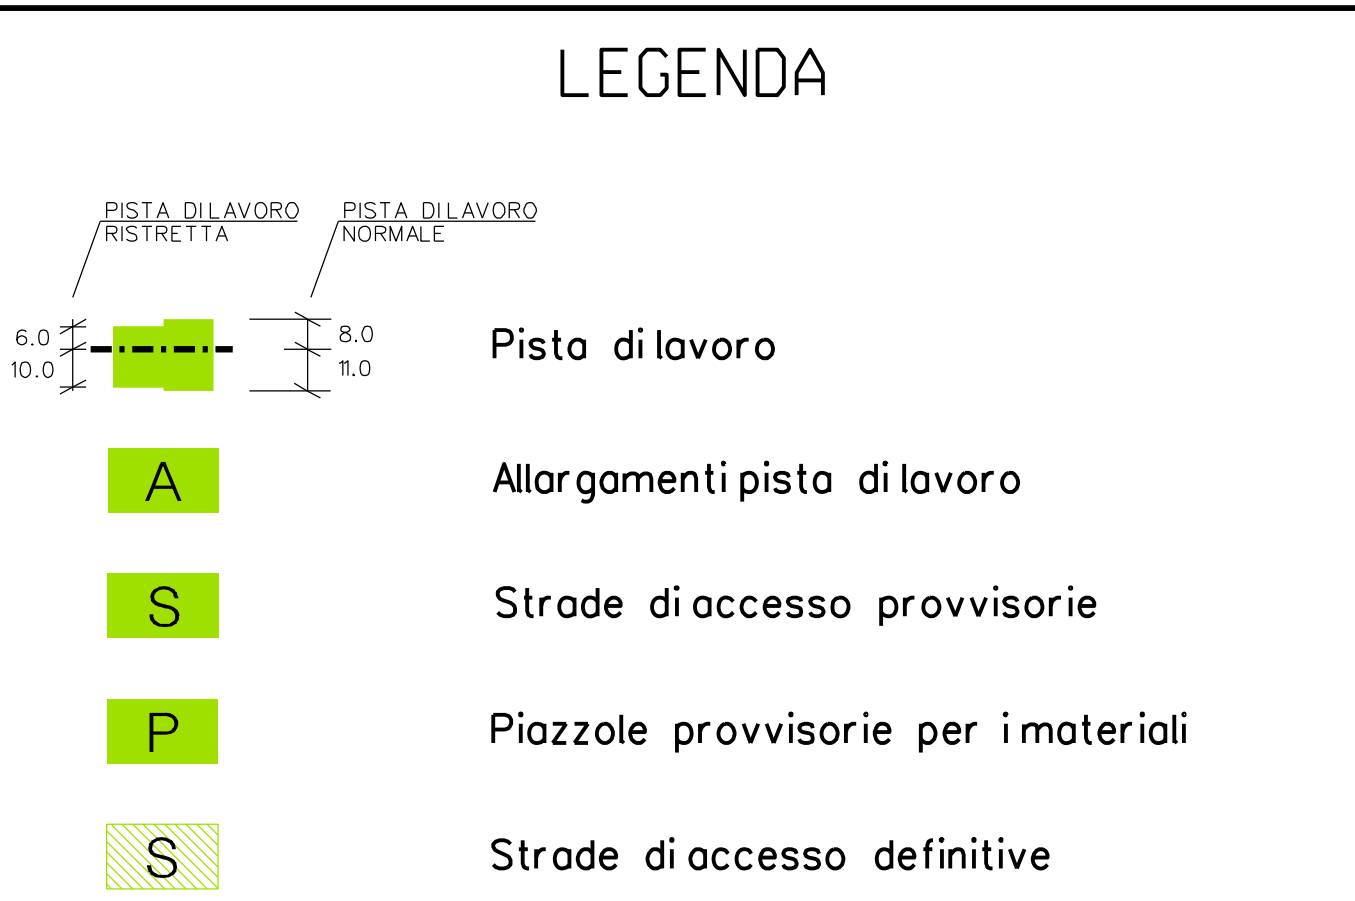


DATI TECNICI	AREE DI OCCUPAZIONE LAVORI	
	TIPO PISTA	8.00 m 10.00 m
	PIAZZOLE	
	ALLARGAMENTI	
	STRADE DI ACCESSO PROVVISORIE	
	STRADE DI ACCESSO DEFINITIVE	
IMPIANTI		

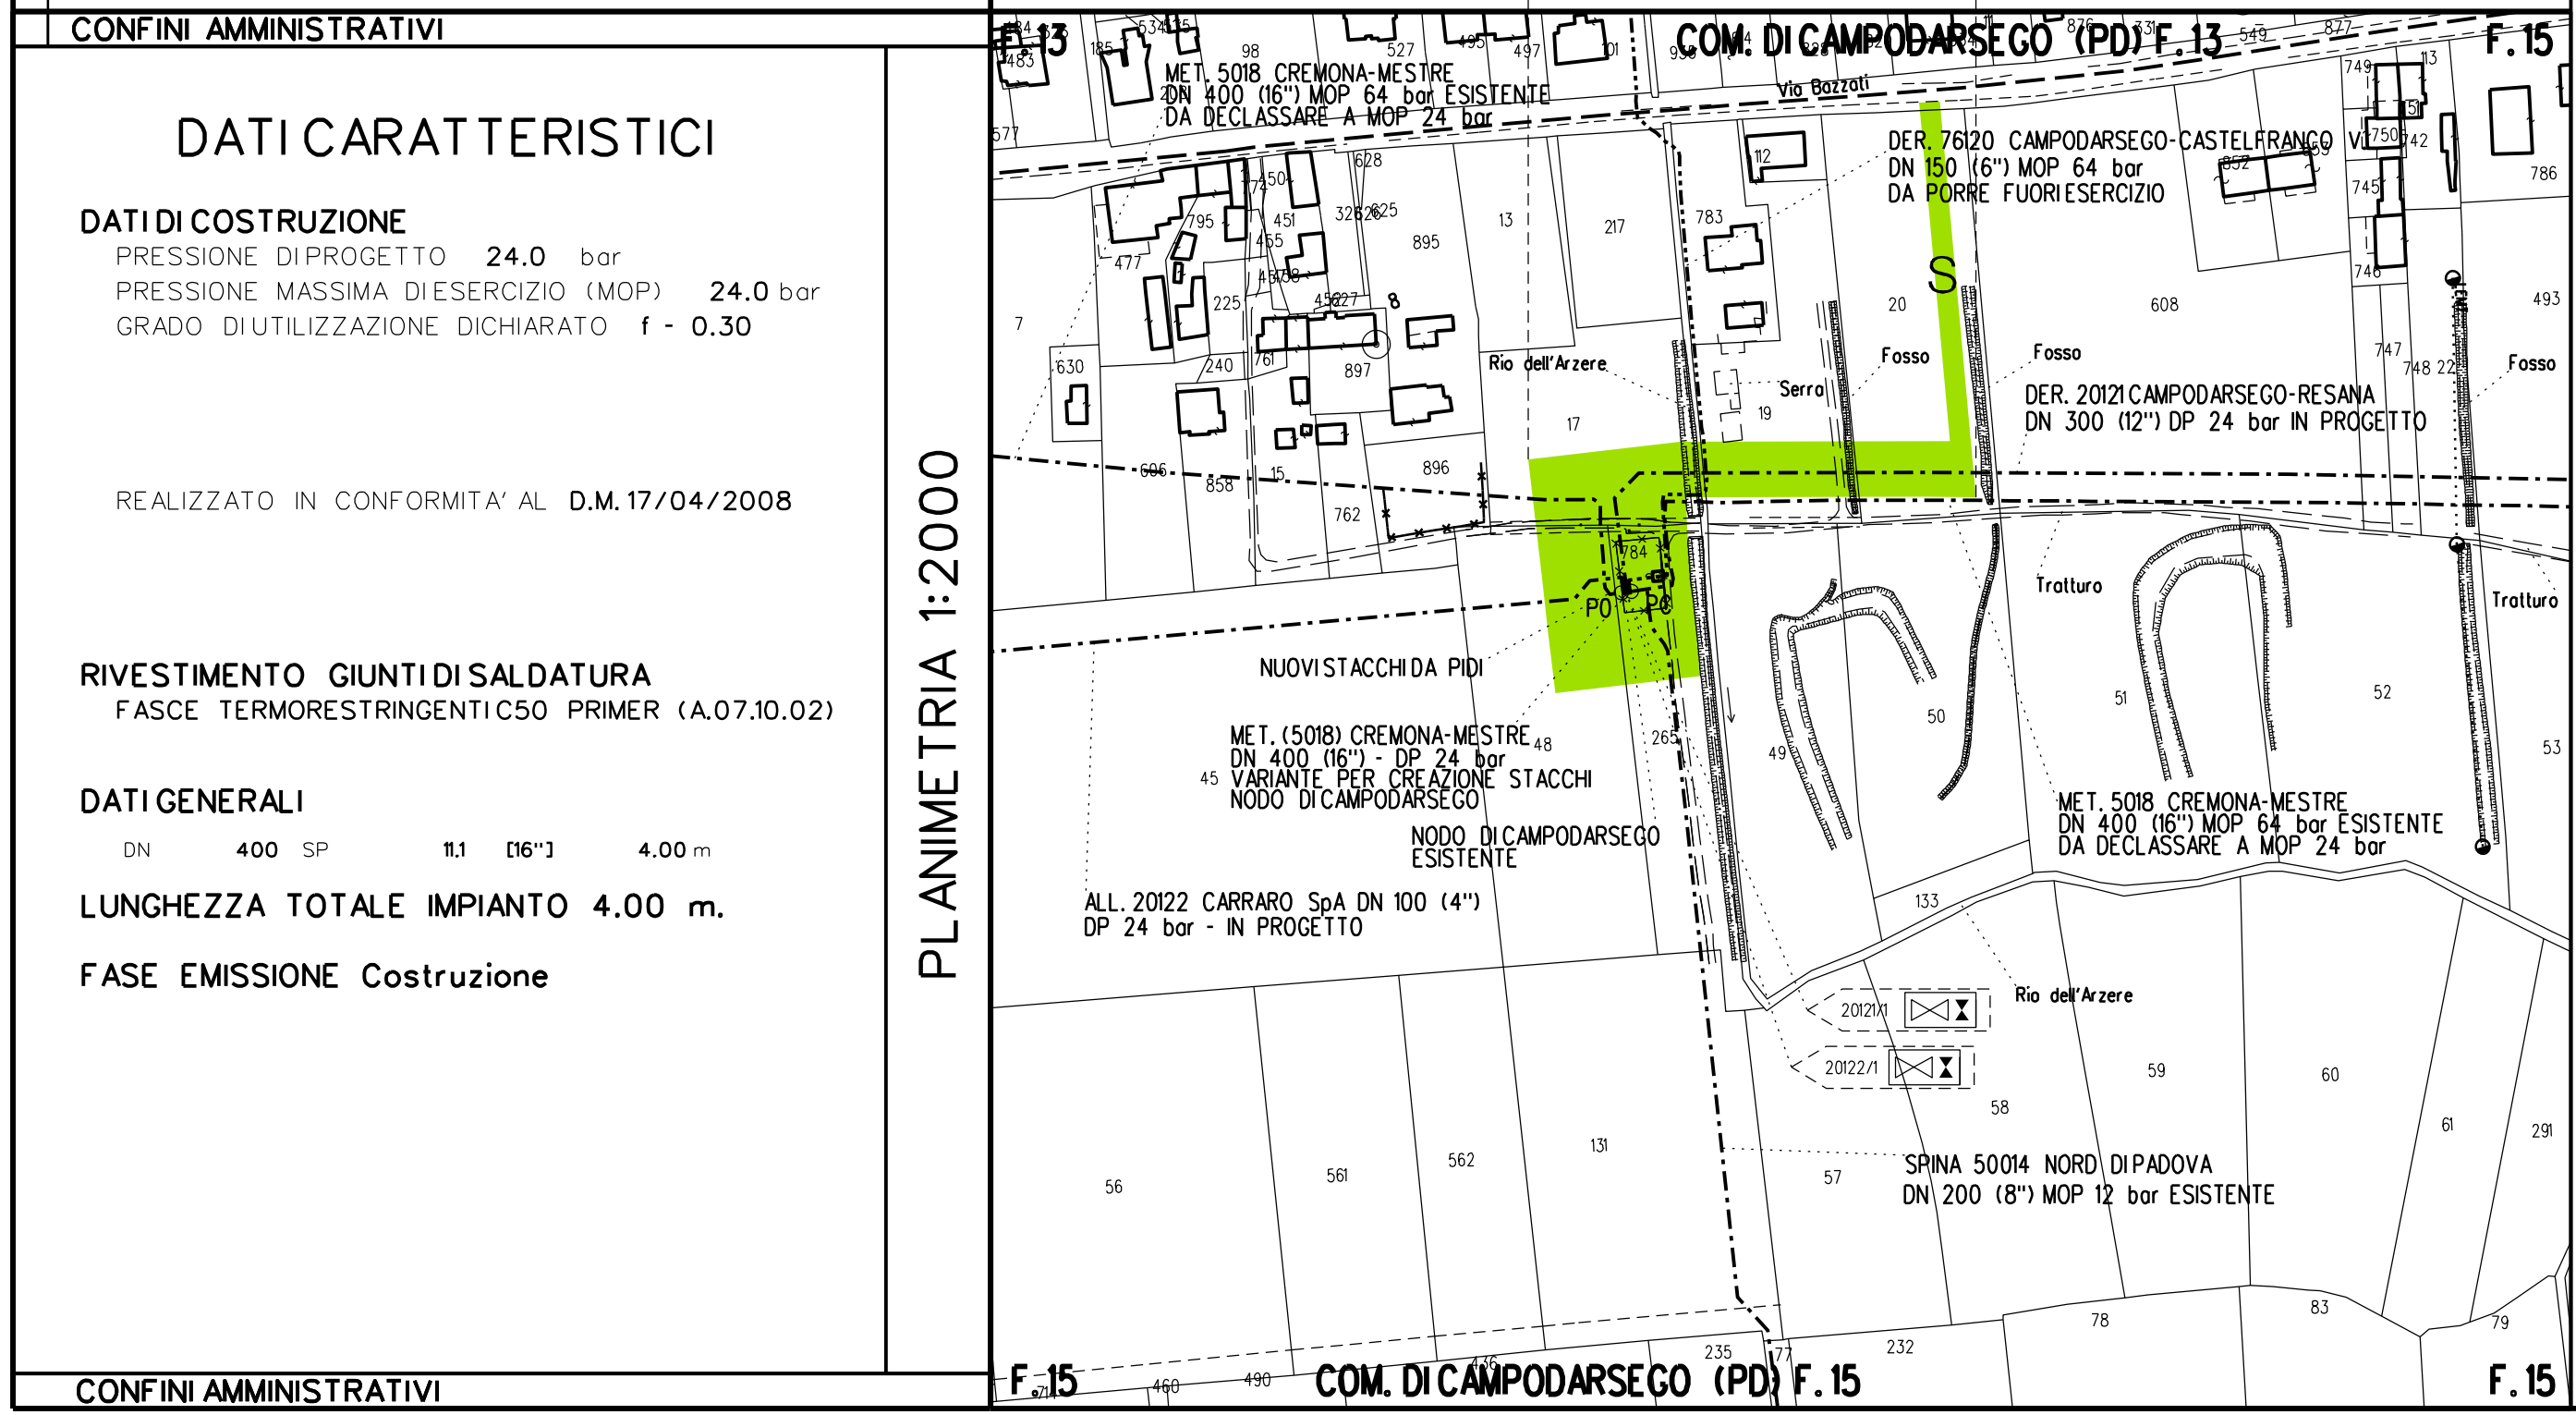

Nel Comune di CAMPODARSEGO

1	31/08/2020	EMISSIONE PER COSTRUZIONE	CLEMENTI	BATTISTI	LUMINARI
0	19/11/2018	EMISSIONE PER APPALTO	CLEMENTI	BATTISTI	LUMINARI
Rev.	Data	Descrizione	Disegn.	Contr.	Approv.
Proprietario	Progettista		Disegno		
Impianto: MET. 5018 CREMONA-MESTRE		Revisione 1			
Variante: per creazione stacchi Nodo di Campodarsego		Comm. NR/16025/R-L01			
DN 400 (16") - DP 24 bar		Cod.tec. 9110575			
PLANIMETRIA CATASTALE		Scala 1:2000			
CON AREE DI OCCUPAZIONE TEMPORANEA					

Il presente disegno e' di proprieta' aziendale - La societa' tutelera' i propri diritti a termine di legge.