


Sezione tipo di posa della condotta attraversamento stradale

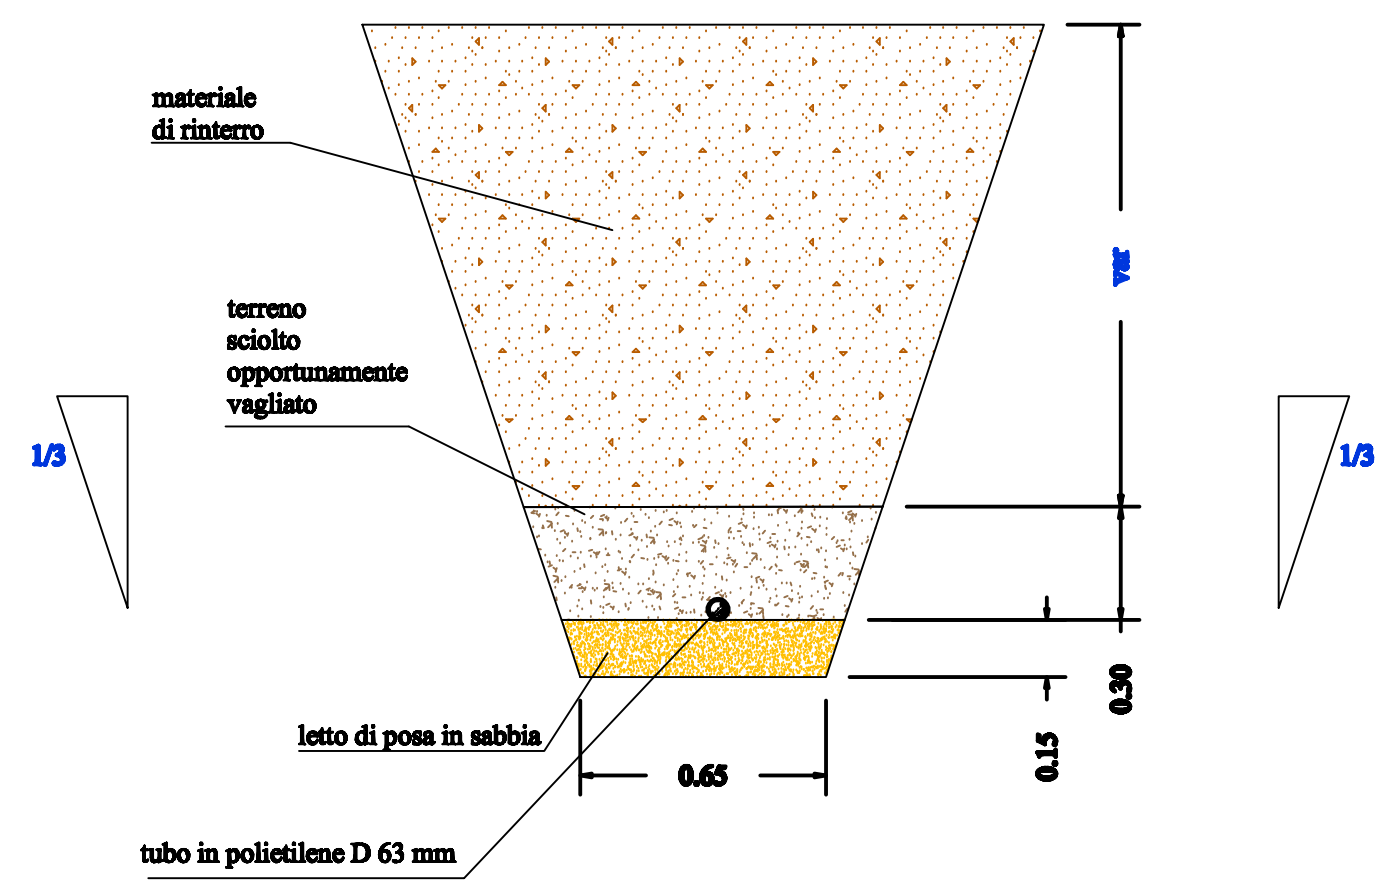

Sezione tipo di posa della condotta su terreno naturale

**ANAS** S.p.A.  
DIREZIONE CENTRALE PROGRAMMAZIONE PROGETTAZIONE

PA 12/09  
CORRIDOIO PLURIMODALE TIRRENICO - NORD EUROPA  
ITINERARIO AGRIGENTO - CALTANISSETTA - A19  
S.S. N° 640 "DI PORTO EMPEDOCLE"  
AMMODERNAMENTO E ADEGUAMENTO ALLA CAT. B DEL D.M. 5.11.2001  
Dal km 44+000 allo svincolo con l'A19

**PROGETTO ESECUTIVO**

Contraente Generale: **Empedocle** S.p.A.

**PROGETTO DI RISOLUZIONE INTERFERENZA N°56 ACQUEDOTTO PRIVATO**  
ELABORATI GRAFICI DI PROGETTO  
Particolari costruttivi - Sezioni di posa condotta

Codice Unico Progetto (CUP) : F91B09000070001

Codice Elaborato: PA12\_09 - E 0 0 0 G E 2 1 5 S I 0 7 Z O C 0 3 2 A Scale: 1:20

F									
E									
D									
C									
B									
A	Aprile 2011	EMISSIONE						M. LITI	P. PAGLINI
REV.	DATA	DESCRIZIONE	REDATTO	VERIFICATO	APPROVATO	AUTORIZZATO			

Responsabile del procedimento: Ing. MAURIZIO ARAMINI

Il Progettista: **ING. GIAN LUCA MENGHINI** (ORDINE DEGLI INGEGNERI DI FIRENZE N° 4533)

Il Consulente Specialista: **ING. ANTONINO GUGLIELMINO** (ORDINE DEGLI INGEGNERI DELLA PROV. DI CATANIA N° 3276)

Il Geologo: **Dott. Geol. D'ANGELO MAURIZIO** (ORDINE REGIONALE DEI GEOL. DI SICILIA N. 1607)

Il Coordinatore per la sicurezza in fase di progetto: **ING. ALESSANDRO SILVESTRO** (ORDINE INGEGNERI ROMA N° 14853)

Il Direttore dei lavori: **ING. PEPPINO MARABOGLIO** (ORDINE INGEGNERI ROMA N° 14447)