


Sezione tipo di posa della condotta attraversamento stradale

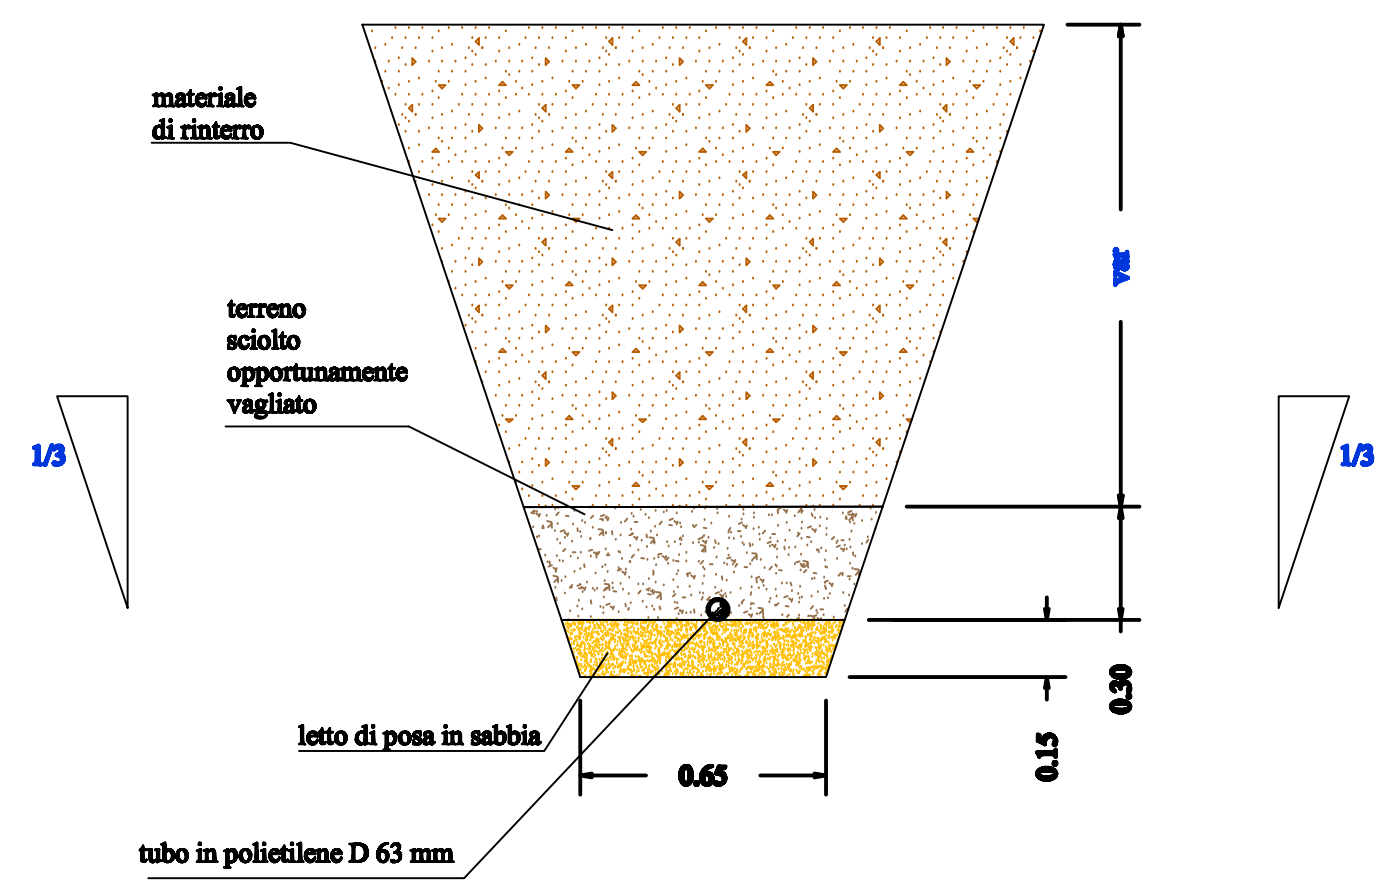

Sezione tipo di posa della condotta su terreno naturale

ANAS S.p.A.
DIREZIONE CENTRALE PROGRAMMAZIONE PROGETTAZIONE

PA 12/09
CORRIDOIO PLURIMODALE TIRRENICO - NORD EUROPA
ITINERARIO AGRIGENTO - CALTANISSETTA - A19
S.S. N° 640 "DI PORTO EMPEDOCLE"
AMMODERNAMENTO E ADEGUAMENTO ALLA CAT. B DEL D.M. 5.11.2001
Dal km 44+000 allo svincolo con l'A19

PROGETTO ESECUTIVO

Contraente Generale: **Empedocle** s.r.l.

PROGETTO DI RISOLUZIONE INTERFERENZA N°59 ACQUEDOTTO PRIVATO
ELABORATI GRAFICI DI PROGETTO
Particolari costruttivi - Sezioni di posa condotta

Codice Unico Progetto (CUP) : F91B09000070001

Codice Elaborato: PA12_09 - E 0 0 0 G E 2 1 5 S I 0 7 Z O C 0 4 0 A Scale: 1:20

F					
E					
D					
C					
B					
A	Aprile 2011	EMISSIONE		M. LITI	P. PAGLINI
REV.	DATA	DESCRIZIONE	REDATTO	VERIFICATO	APPROVATO
Responsabile del procedimento: Ing. MAURIZIO ARAMINI					

Il Progettista: **ING. GIAN LUCA MENGHINI** (ORDINE DEGLI INGEGNERI DI FIRENZE N° 4533)

Il Consulente Specialista: **ING. ANTONINO GUGLIELMINO** (ORDINE DEGLI INGEGNERI DELLA PROV. DI CATANIA N° 3276)

Il Geologo: **Dot. Geol. D'ANGELO MAURIZIO** (ORDINE REGIONALE DEI GEOL. DI SICILIA N. 1607)

Il Coordinatore per la sicurezza in fase di progetto: **ING. ALESSANDRO SILVESTRO** (ORDINE INGEGNERI ROMA N° 14853)

Il Direttore dei lavori: **ING. PEPPINO MARABOGLIO** (ORDINE INGEGNERI ROMA N° 14447)