




TIPOLOGICO POZZETTO - allaccio alla condotta esistente

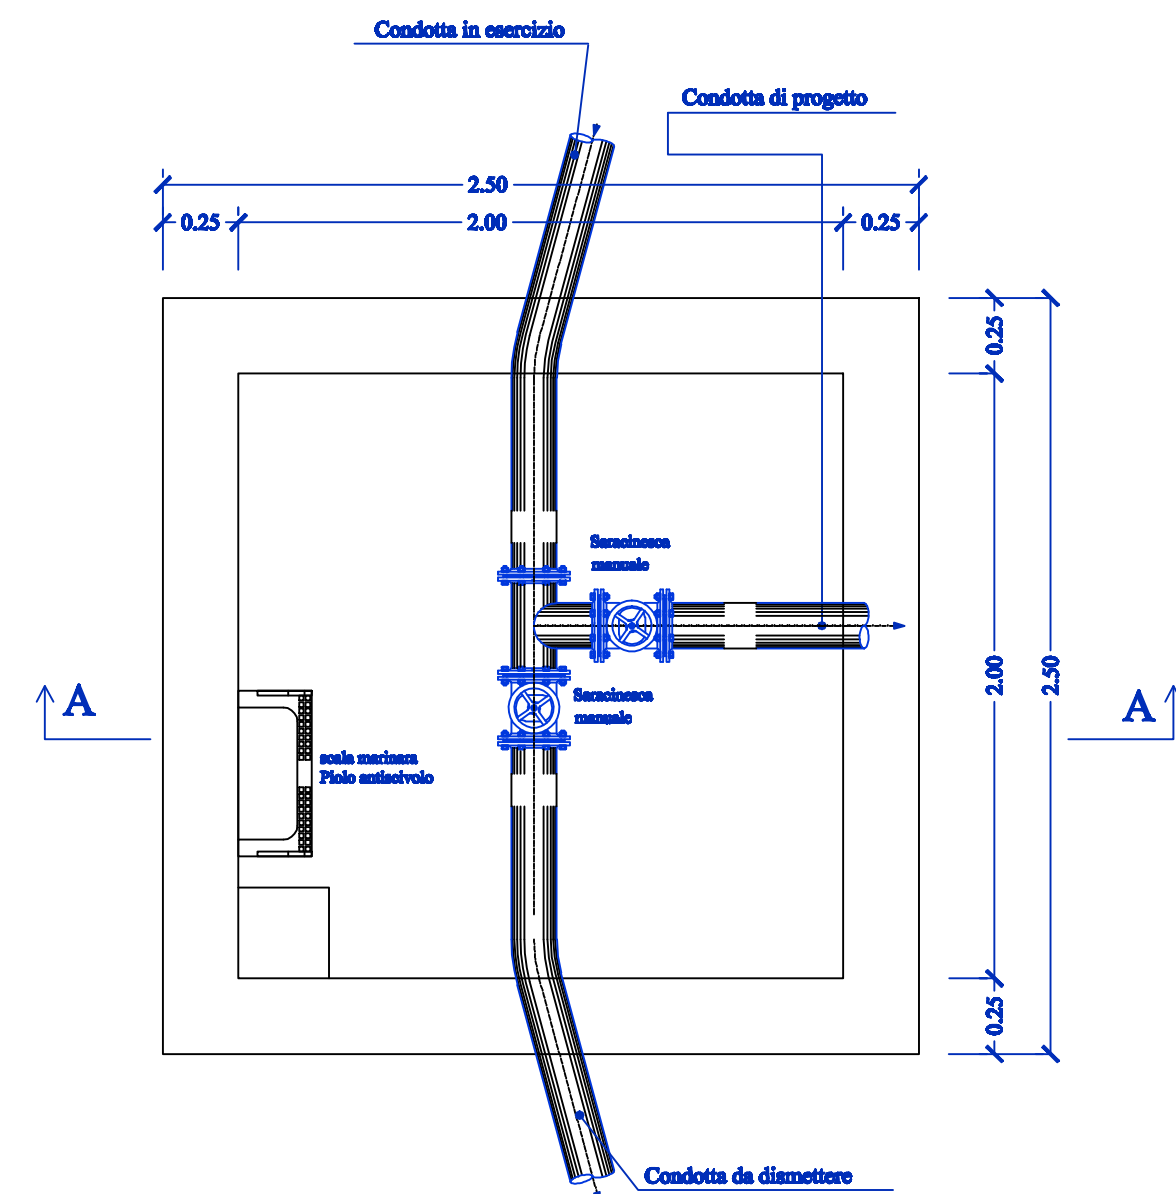


TIPOLOGICO POZZETTO - Attraversamento stradale

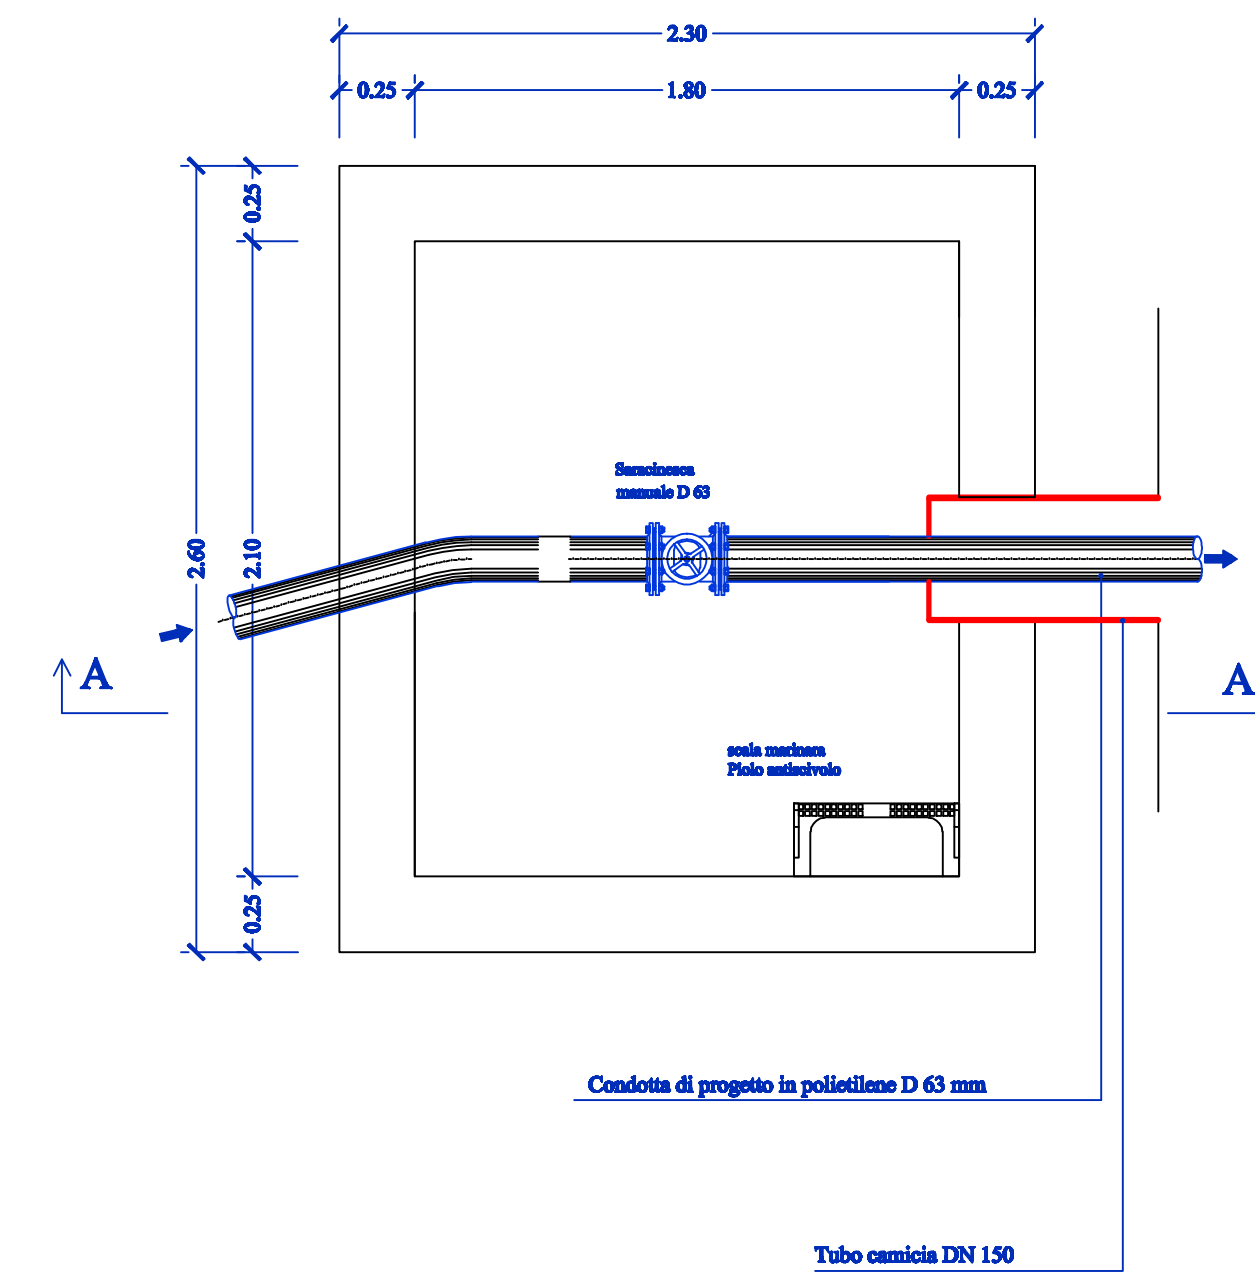


PIANTA COPERTURA

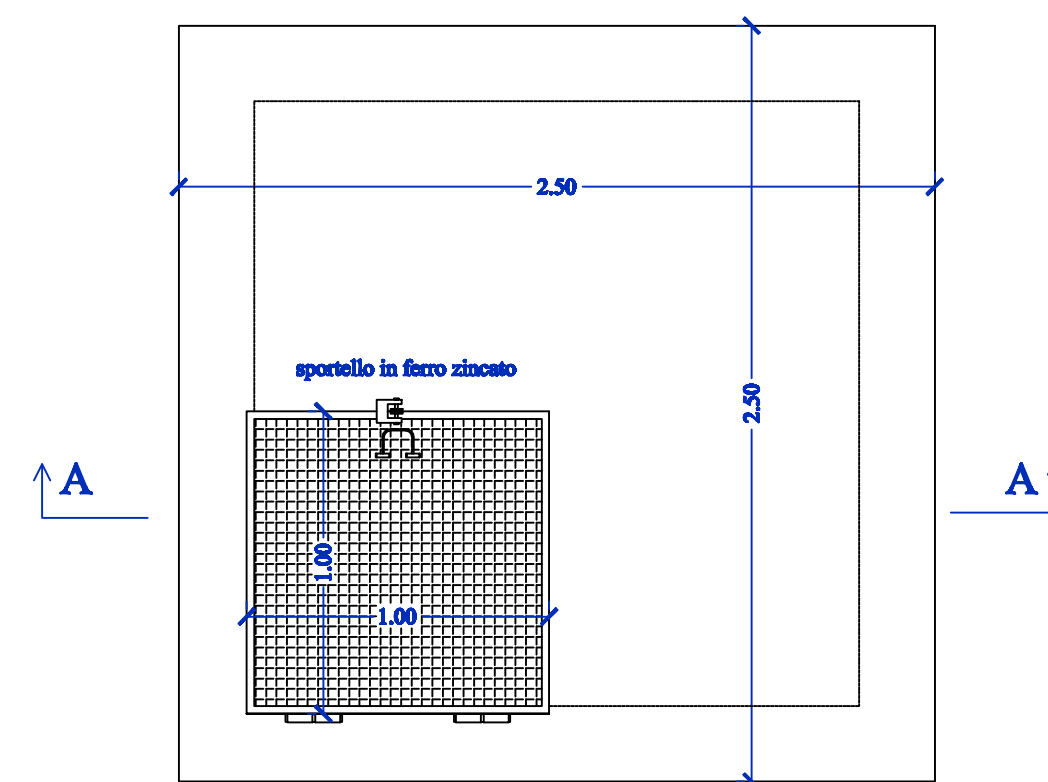


PIANTA COPERTURA

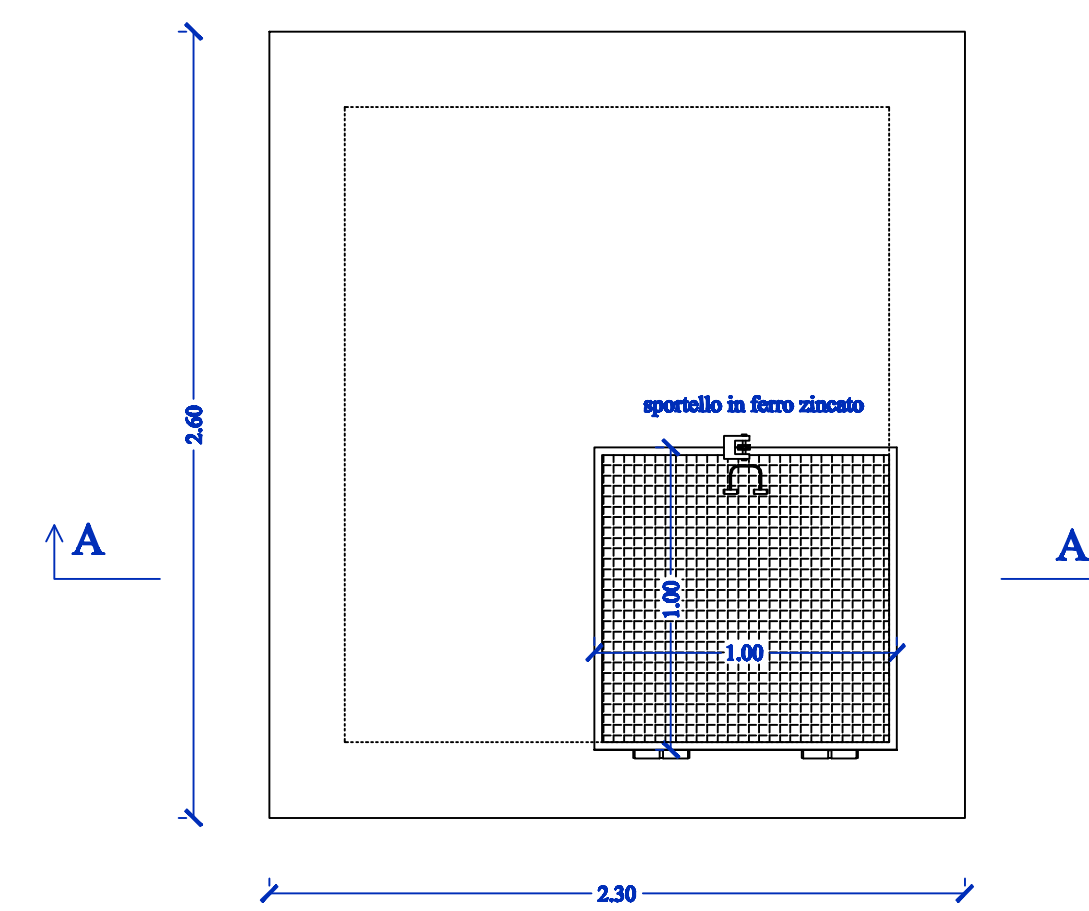

SEZIONE A-A

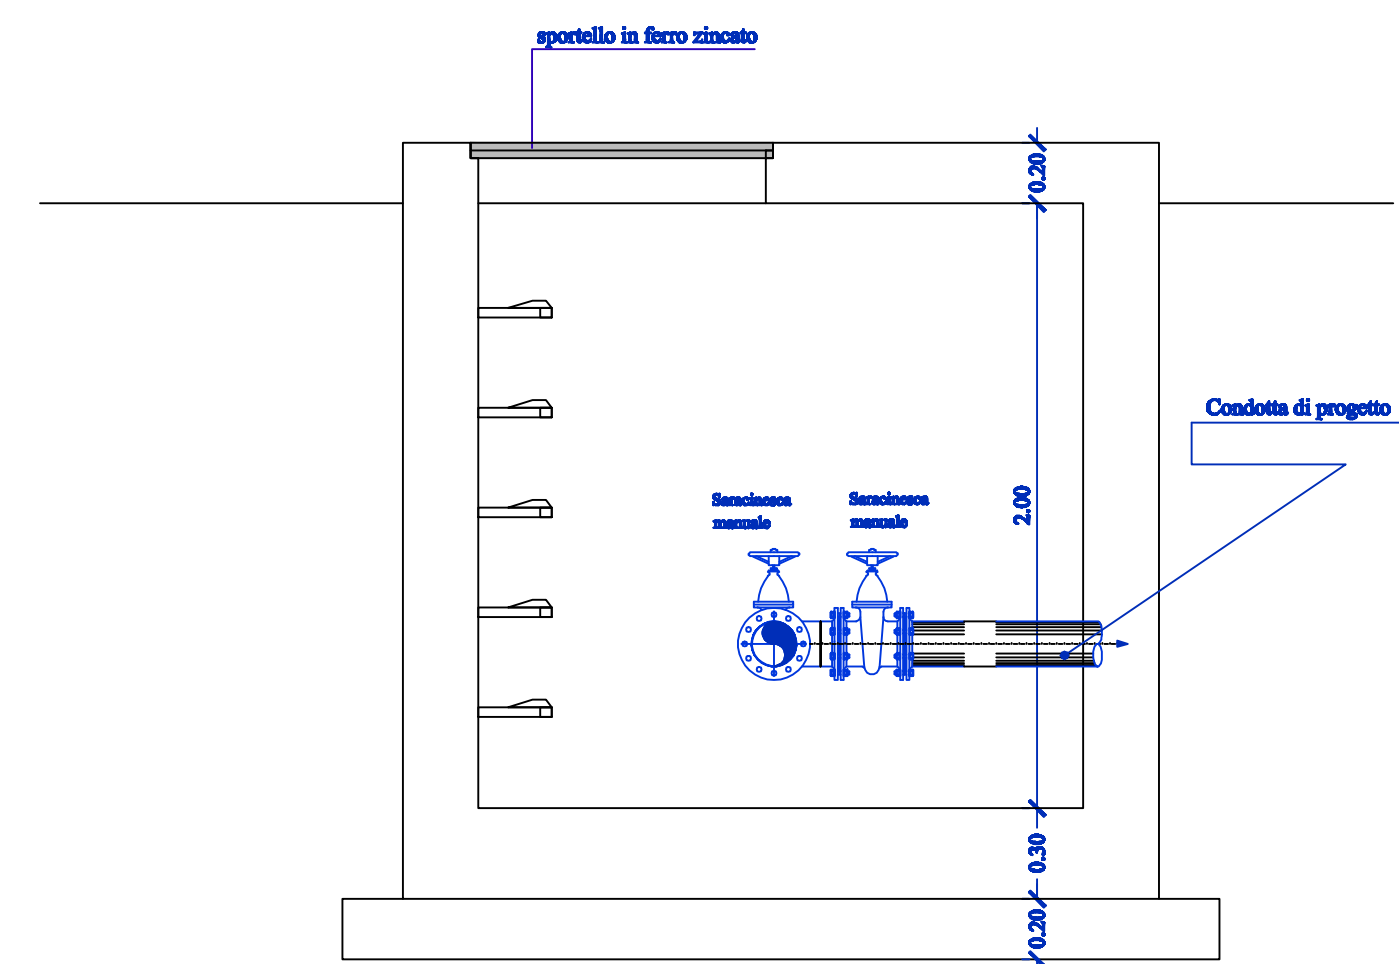

SEZIONE A-A

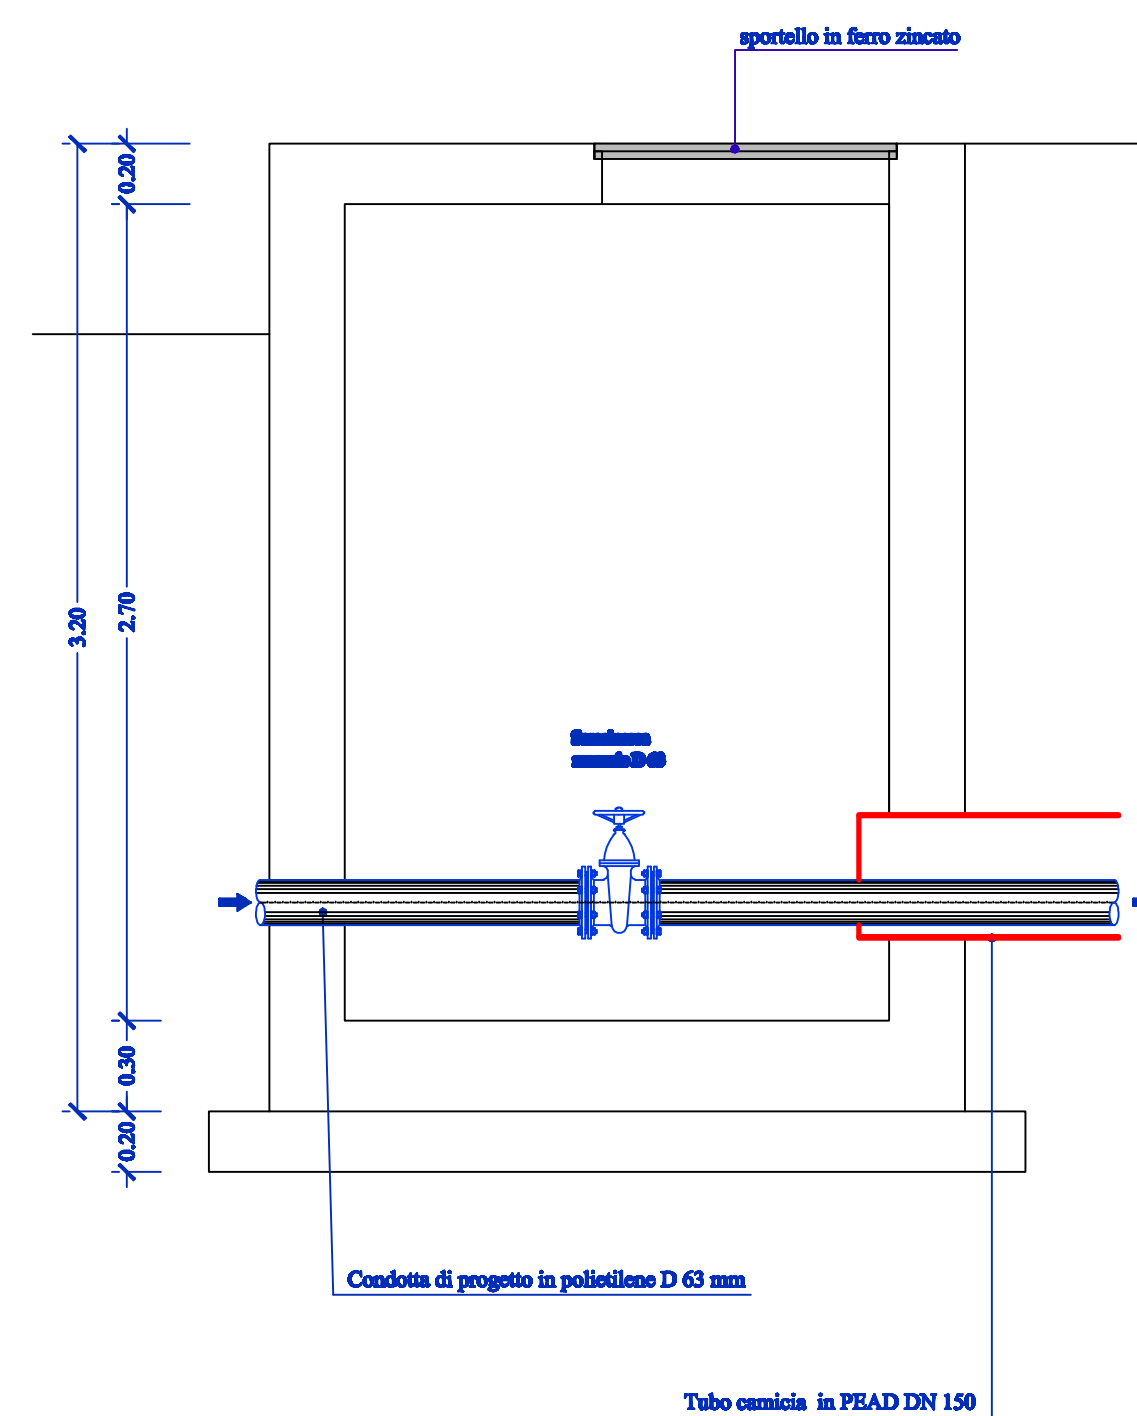

ANAS S.p.A.
DIREZIONE CENTRALE PROGRAMMAZIONE PROGETTAZIONE

PA 12/09
CORRIDOIO PLURIMODALE TIRRENICO - NORD EUROPA
ITINERARIO AGRIGENTO - CALTANISSETTA - A19
S.S. N° 640 "DI PORTO EMPEDOCLE"
AMMODERNAMENTO E ADEGUAMENTO ALLA CAT. B DEL D.M. 5.11.2001
Dal km 44+000 allo svincolo con l'A19

PROGETTO ESECUTIVO

Contraente Generale: **Empedocle 2** s.r.l.

PROGETTO DI RISOLUZIONE INTERFERENZA N°56 ACQUEDOTTO PRIVATO
ELABORATI GRAFICI DI PROGETTO
Particolari costruttivi - Pozzetti

Codice Unico Progetto (CUP) : F91B09000070001
Codice Elaborato: PA12_09 - E 0 0 0 G E 2 1 5 S I 0 7 Z O Z 0 3 3 A Scale: 1:25

F					
E					
D					
C					
B					
A	Aprile 2011	EMISSIONE		M. LITI	P. PAGLINI
REV.	DATA	DESCRIZIONE	REDATTO	VERIFICATO	APPROVATO
Responsabile del procedimento: Ing. MAURIZIO ARAMINI					

Il Progettista: **GRAN LUCA MENENZI** (INGEGNERI DELLA REGIONE DELLA TOSCANA)
Il Consulente Specialista: **ANTONINO SUGLIELMINO** (INGEGNERI DELLA REGIONE DELLA TOSCANA)
Il Geologo: **Dott. Geol. ANTONINO SUGLIELMINO** (INGEGNERI DELLA REGIONE DELLA TOSCANA)
Il Coordinatore per la sicurezza in fase di progetto: **ALESSANDRO SIVITO** (INGEGNERI DELLA REGIONE DELLA TOSCANA)
Il Direttore dei lavori: **PIPPINO MARASCO** (INGEGNERI DELLA REGIONE DELLA TOSCANA)