




TIPOLOGICO POZZETTO - allaccio alla condotta esistente

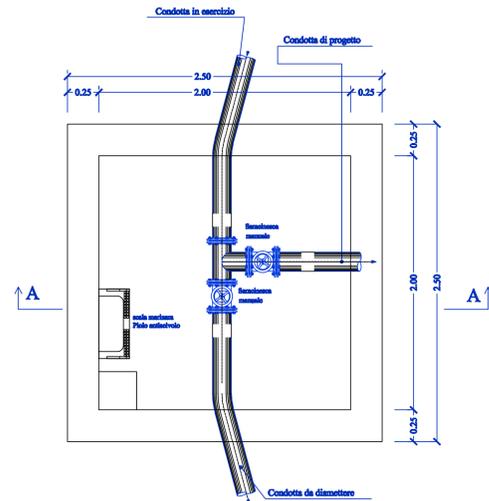


TIPOLOGICO POZZETTO - Attraversamento stradale

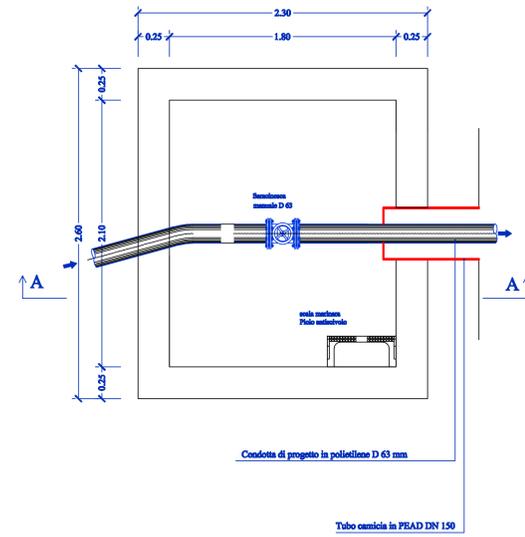


PIANTA COPERTURA

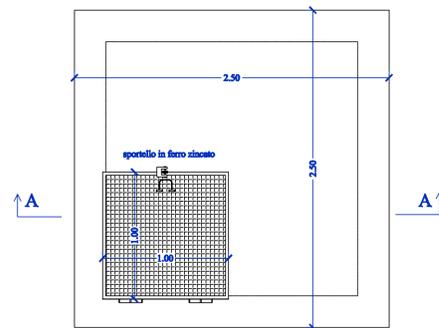


PIANTA COPERTURA

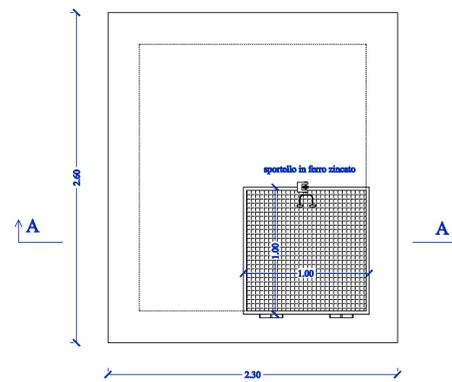

SEZIONE A-A

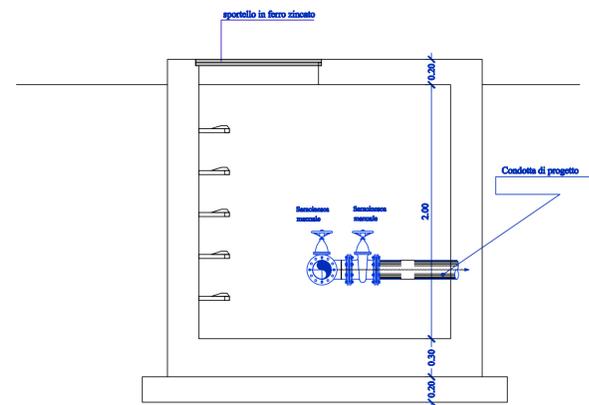

SEZIONE A-A

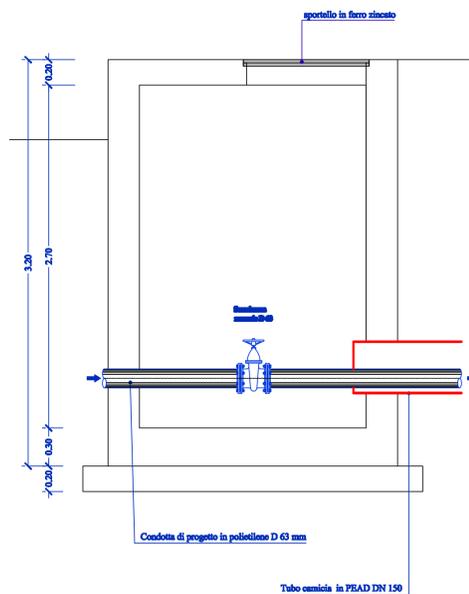

**ANAS** S.p.A.  
DIREZIONE CENTRALE PROGRAMMAZIONE PROGETTAZIONE

PA 12/09  
CORRIDOIO PLURIMODALE TIRRENICO - NORD EUROPA  
ITINERARIO AGRIGENTO - CALTANISSETTA - A19  
S.S. N° 640 "DI PORTO EMPEDOCLE"  
AMMODERNAMENTO E ADEGUAMENTO ALLA CAT. B DEL D.M. 5.11.2001  
Dal km 44+000 allo svincolo con l'A19

**PROGETTO ESECUTIVO**

Contraente Generale: **Empedocle 2** s.r.l.

PROGETTO DI RISOLUZIONE INTERFERENZA N°59 ACQUEDOTTO PRIVATO  
ELABORATI GRAFICI DI PROGETTO  
Particolari costruttivi - Pozzetti

Codice Unico Progetto (CUP) : F91B09000070001  
Codice Elaborato: PA12\_09 - E 0 0 0 G E 2 1 5 S I 0 7 Z O Z 0 4 1 A Scale: 1:25

F					
E					
D					
C					
B					
A	Aprile 2011	EMISSIONE		M. LITI	P. PAGLINI
REV.	DATA	DESCRIZIONE	REDATTO	VERIFICATO	APPROVATO

Responsabile del procedimento: Ing. MAURIZIO ARAMINI

Il Progettista: **GRAN LUCA MENENCI**  
ORDINE DEGLI INGEGNERI DI FIRENZE N° 4533

Il Consulente Specialista: **ING. ANTONINO SUGLIELMINO**  
N° 3276

Il Geologo: **Dott. Geol. ANTONIO D'ANGELO MAURIZIO**  
N. 1807

Il Coordinatore per la sicurezza in fase di progetto: **ING. ALESSANDRO SIVITO**  
N° 14853

Il Direttore dei lavori: **DOTT. GIUSEPPE MARINO**  
N° 14447