

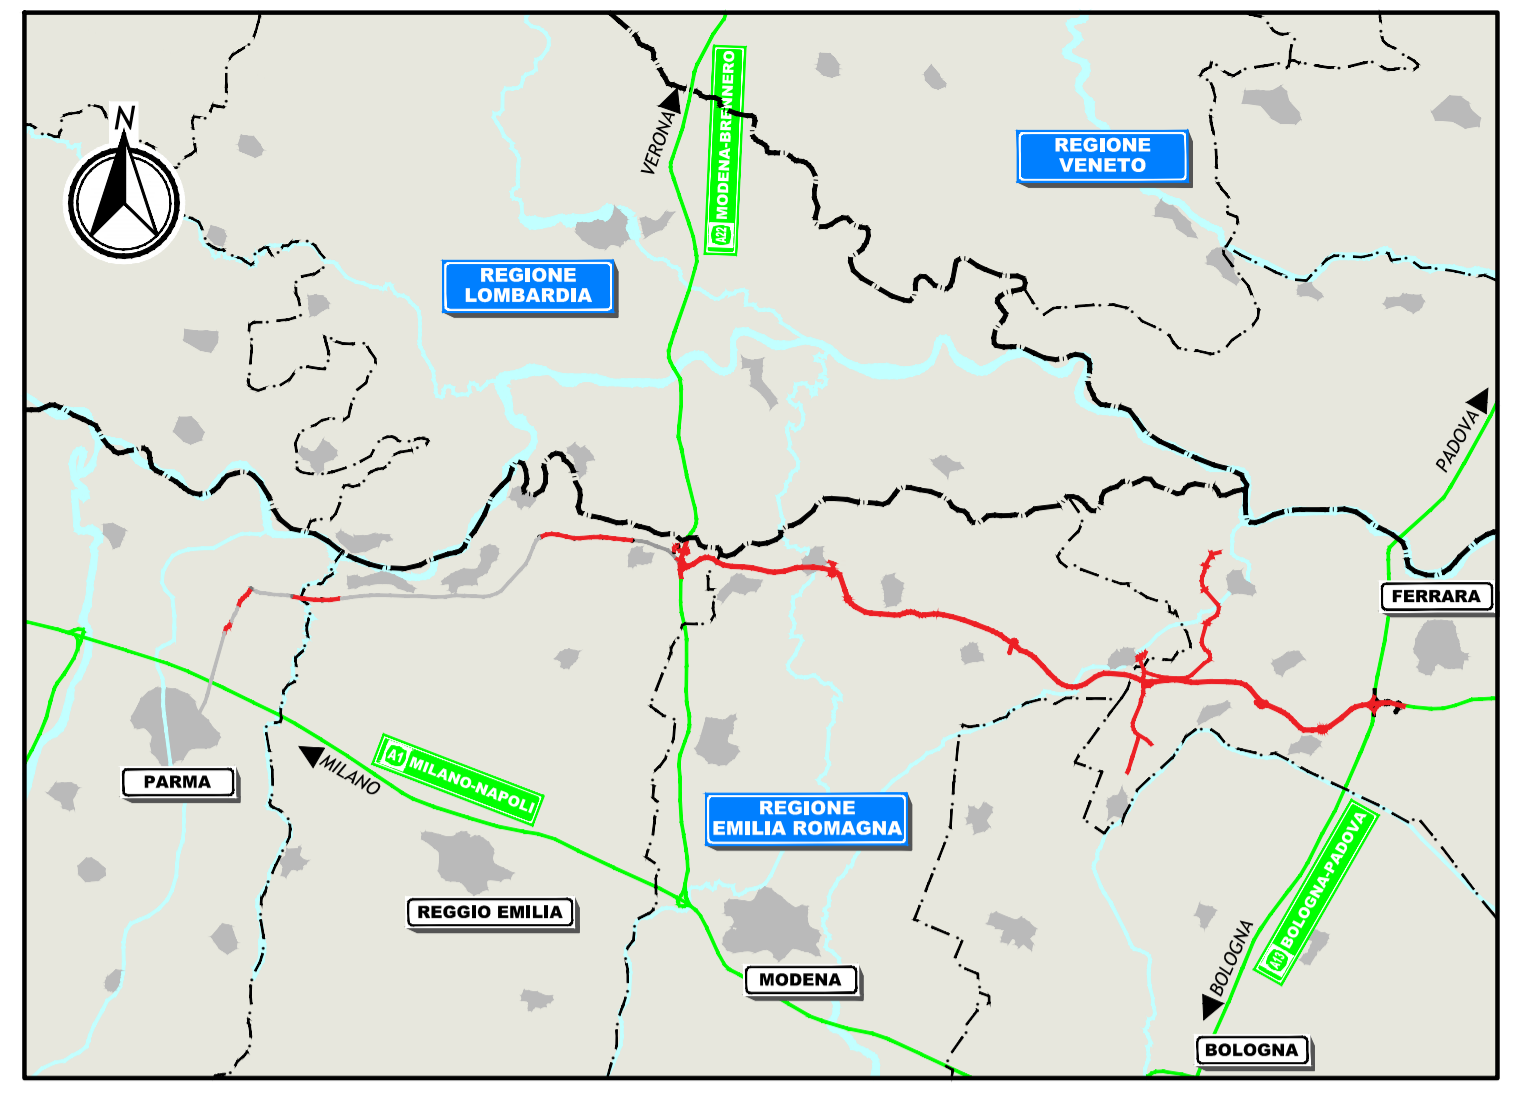
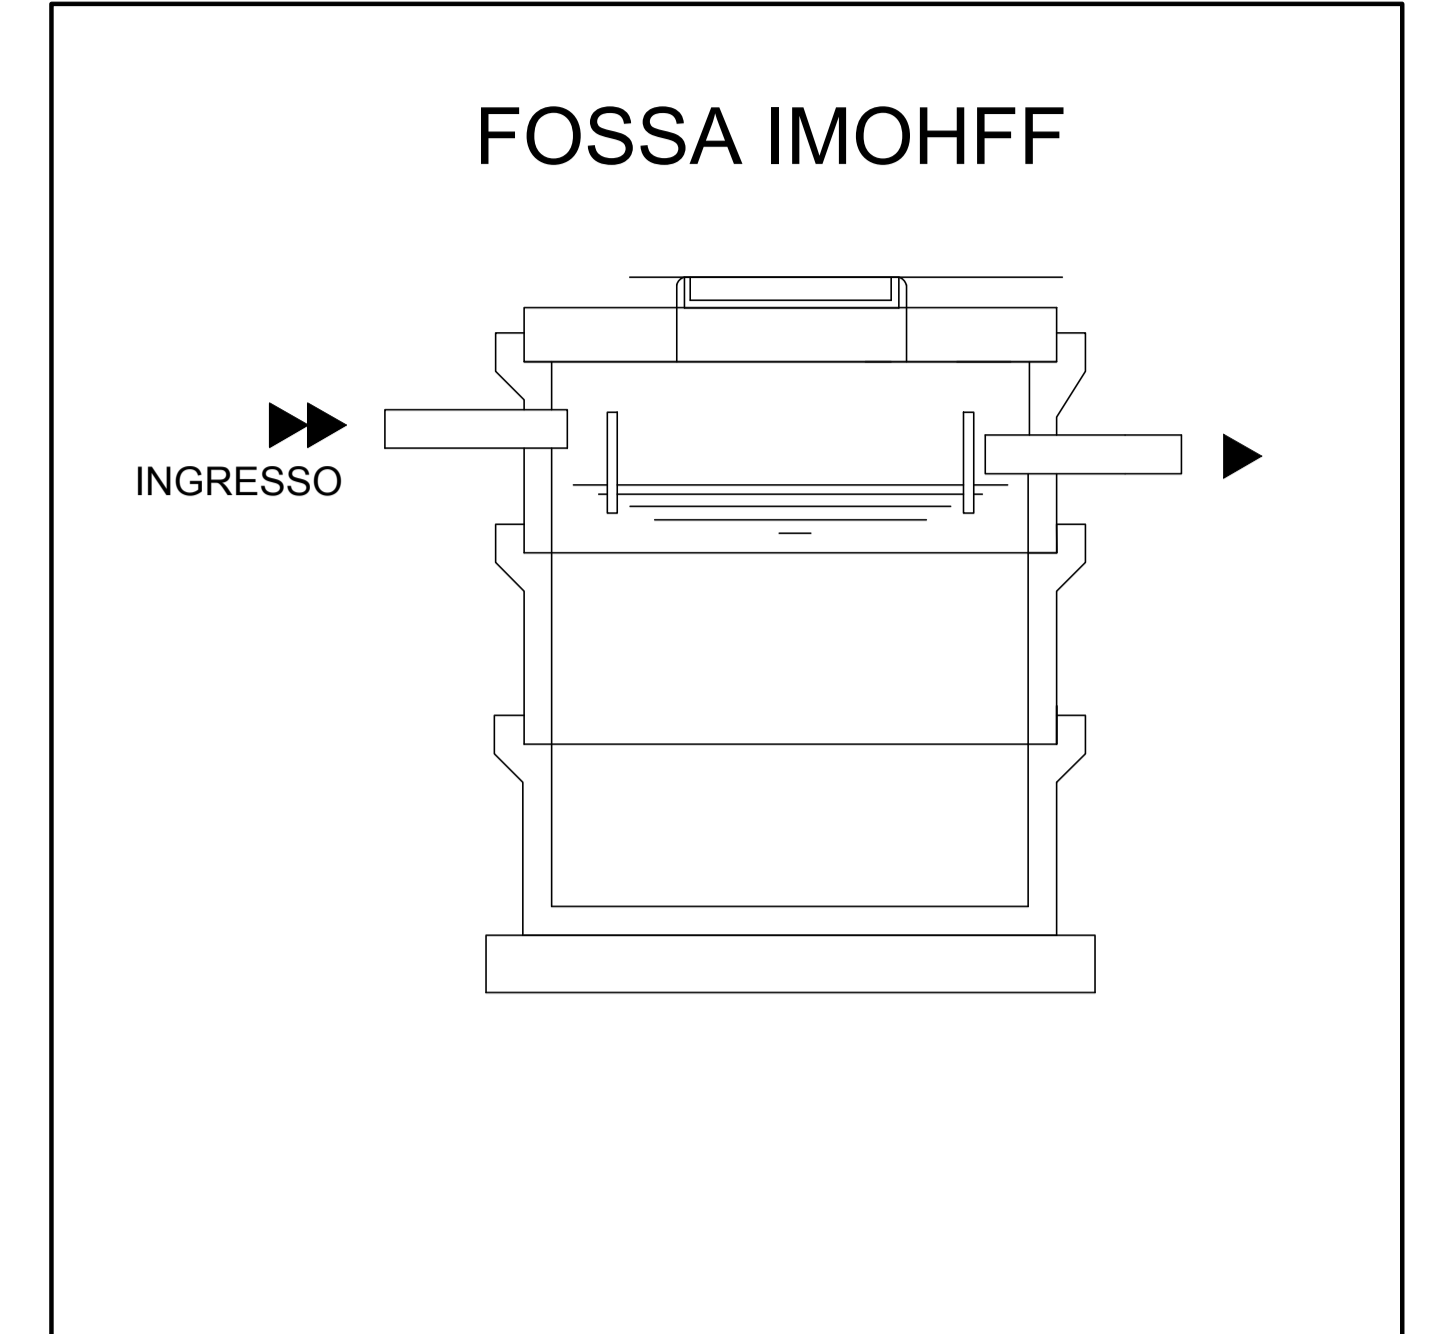


PLANIMETRIA AUTOSTAZIONE - scala 1:200

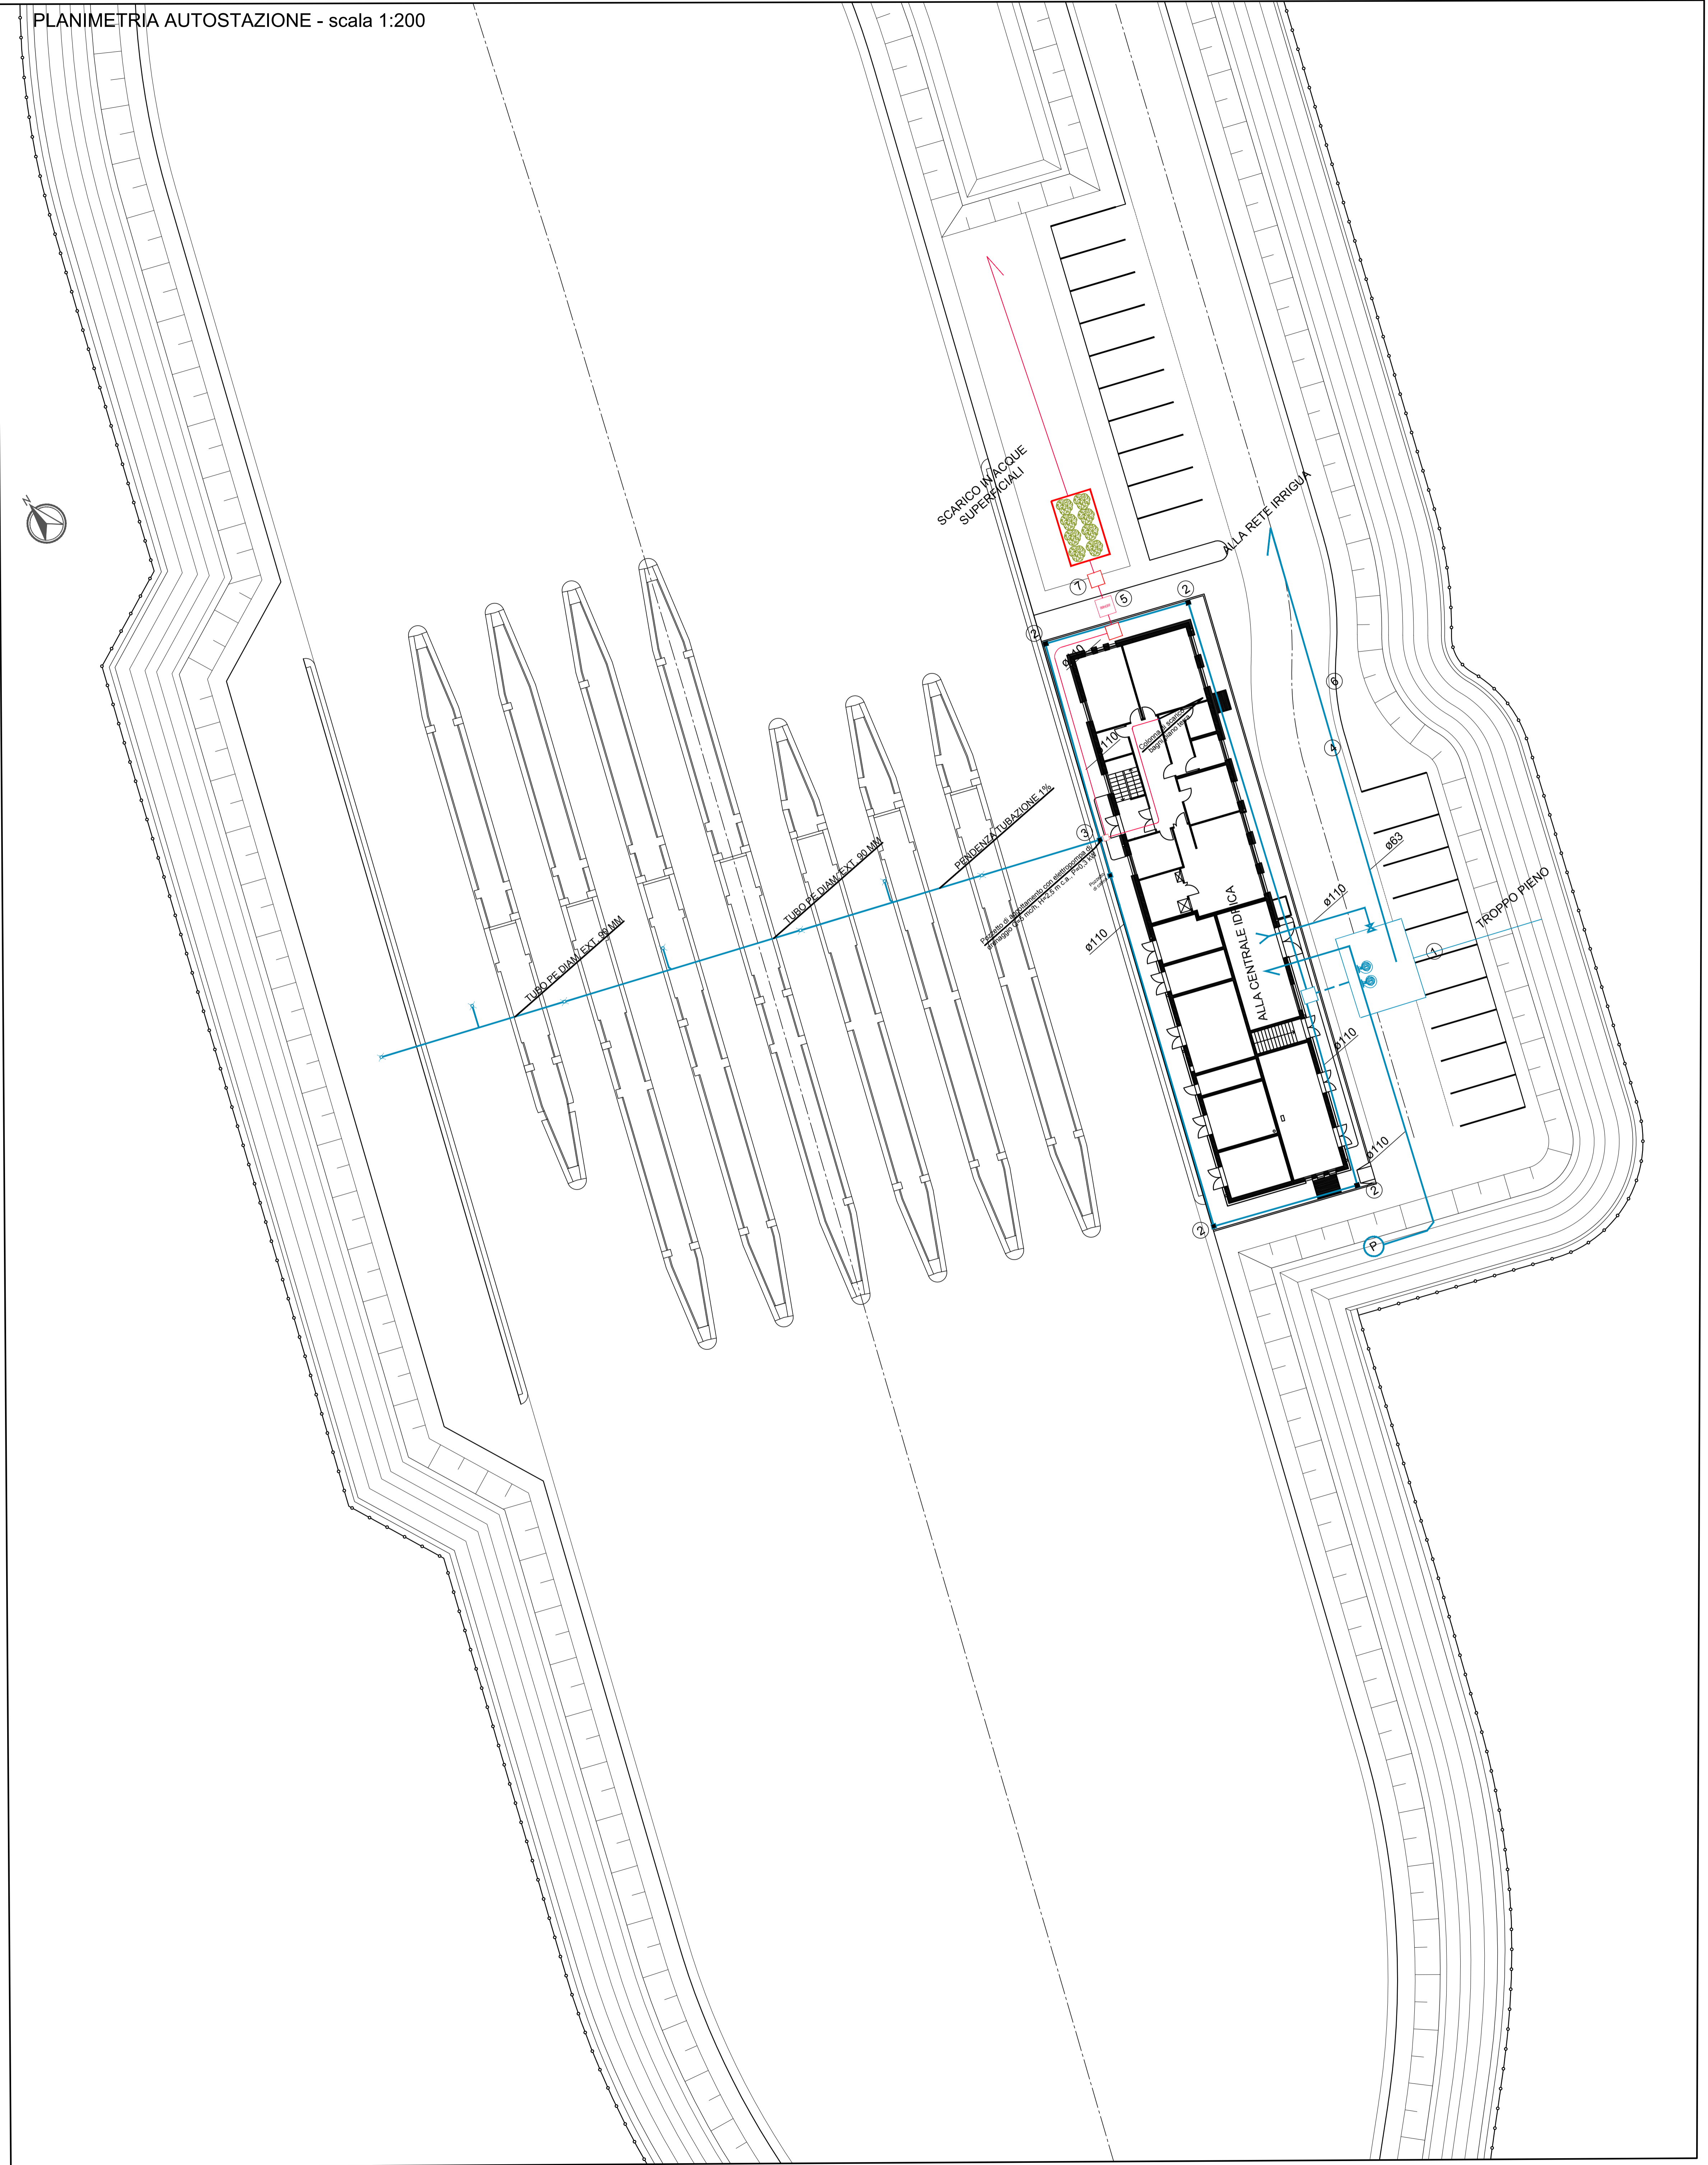

IMPIANTO DI FITODEPURAZIONE

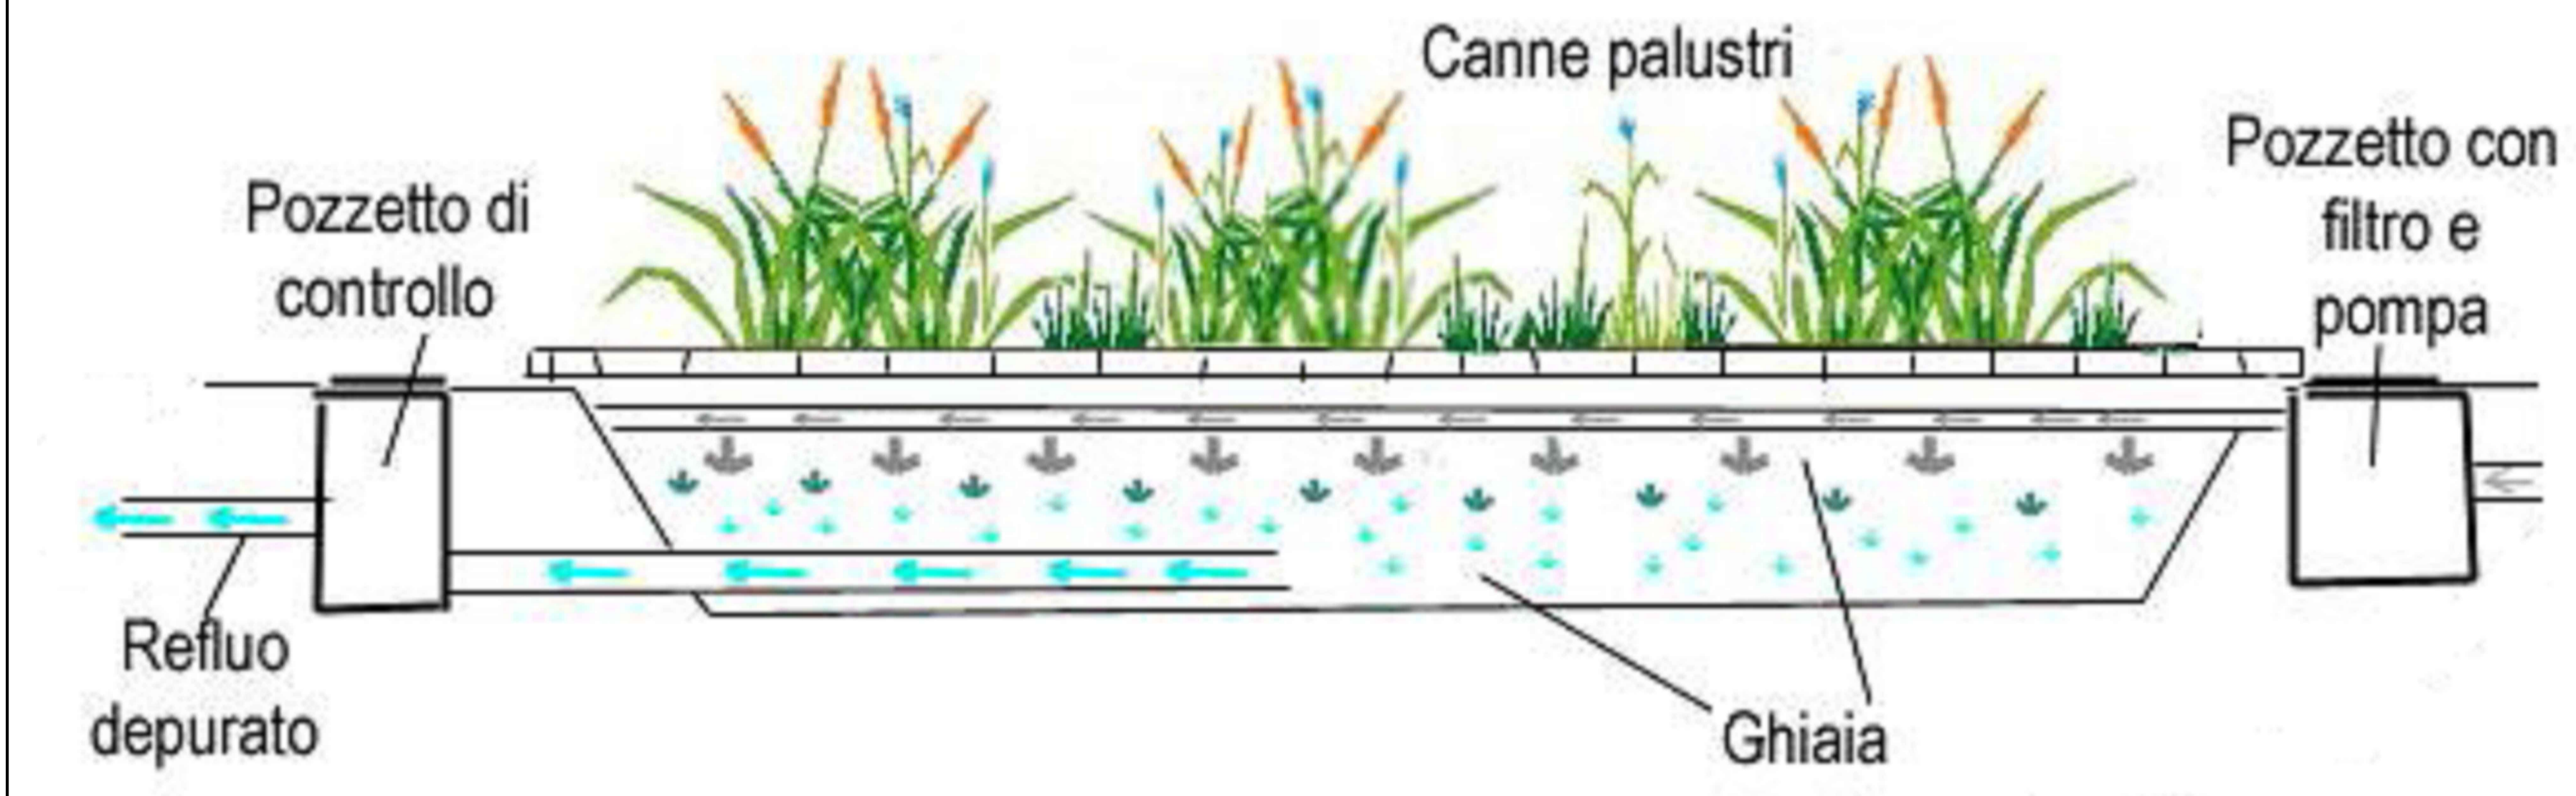

**LEGENDA SIMBOLI**

	Tubazione per distribuzione acqua irrigua e acqua sanitaria in polietilene alta densità PN 16
	Rete di raccolta e adduzione acque bianche e meteoriche tubazione tipo HD in polietilene a saldare
	Rete di scarico acque nellatubazione tipo HD in polietilene a saldare

①	Vasca di riserva idrica per irrigazione aree verdi, in CLS Dim. mt. 6x5, h. 3, capacità utile 72 mc., equipaggiata con 2 pompe sommergibili Q = 250 l/1', H = 10 mc.a. e relativo quadro di alimentazione e controllo con inverter. Solo FERRARA SUD: dim. mt. 3x4
②	Pozzetto di ispezione
③	Pompa per acque sporche Q = 6 mc/h. H = 10 mc.a.
P	Pozzo con elettropompa sommersa Diam. 4" Q = 15 mc/h. H = 50 mc.a.
④	Impianto di fitodepurazione dimensionato per n°3 A.E., superficie 15 mq. (mt. 5x3x0,7).
⑤	Fossa IMHOFF per n°3 A.E., Diam. mm. 1000x H. mm. 1000 portata di punta = 0,06 mc/h.
⑥	Pozzetto di ingresso equipaggiato con pompa sommergibile per acque reflue sistema trituratore Q = 50 l/1' H = 5 mc.a.
⑦	Pozzetto di uscita

IL CONCESSIONARIO  
**ARC** AUTOSTRADA REGIONALE CISPADANA

IL CONCESSIONARIO  
**Autosole Regionale Casoline S.p.A.**

**AUTOSTRADA REGIONALE CISPADANA DAL CASELLO DI REGGIOLO-ROLO SULLA A22 AL CASELLO DI FERRARA SUD SULLA A13**  
 CODICE C.U.P. E8180800060009

**PROGETTO DEFINITIVO**

**IMPIANTI TECNICI OPERE SINGOLARI SVINCOLO SAN PISIDONIO - CONCORDIA - MIRANDOLA PLANIMETRIA GENERALE IMPIANTO DI DEPURAZIONE ACQUE NERE**

IL PROGETTISTA  
 Ing. Antonio Anania  
 Albo Ingeg. Parag. n° 42374

RESPONSABILE INTEGRAZIONE PRESTAZIONI SPECIALISTICHE  
 Ing. Antonio Anania  
 Albo Ingeg. Parag. n° 42374

IL CONCESSIONARIO  
 Autosole Regionale Casoline S.p.A. L. 11/03/2002  
 Giovanni Pizzari

Dott. Ing. Antonio Anania  
 IMPRESA ESAROTTA S.R.L. S.p.A.  
 Via C. S. Francesco di Sales 10 - 41013 - FERRARA

G									
F									
D									
C									
B	01.08.2019	EMISSIONE PER OTTEMPERANZA DECRETO VIA DEL 25.07.2017	Frassinetti Lucarelli Anania						
A	17.04.2012	EMISSIONE	Frassinetti Fazio Salvi						

IDENTIFICAZIONE ELABORATO

NUM. PROSP.	FOG.	LIBRO	SEMPRE	FOGLIO	DATA	PROGETTO	SCALE
4287	PH	0	0	01	17/04/2012	01	1:200

AGOSTO 2019