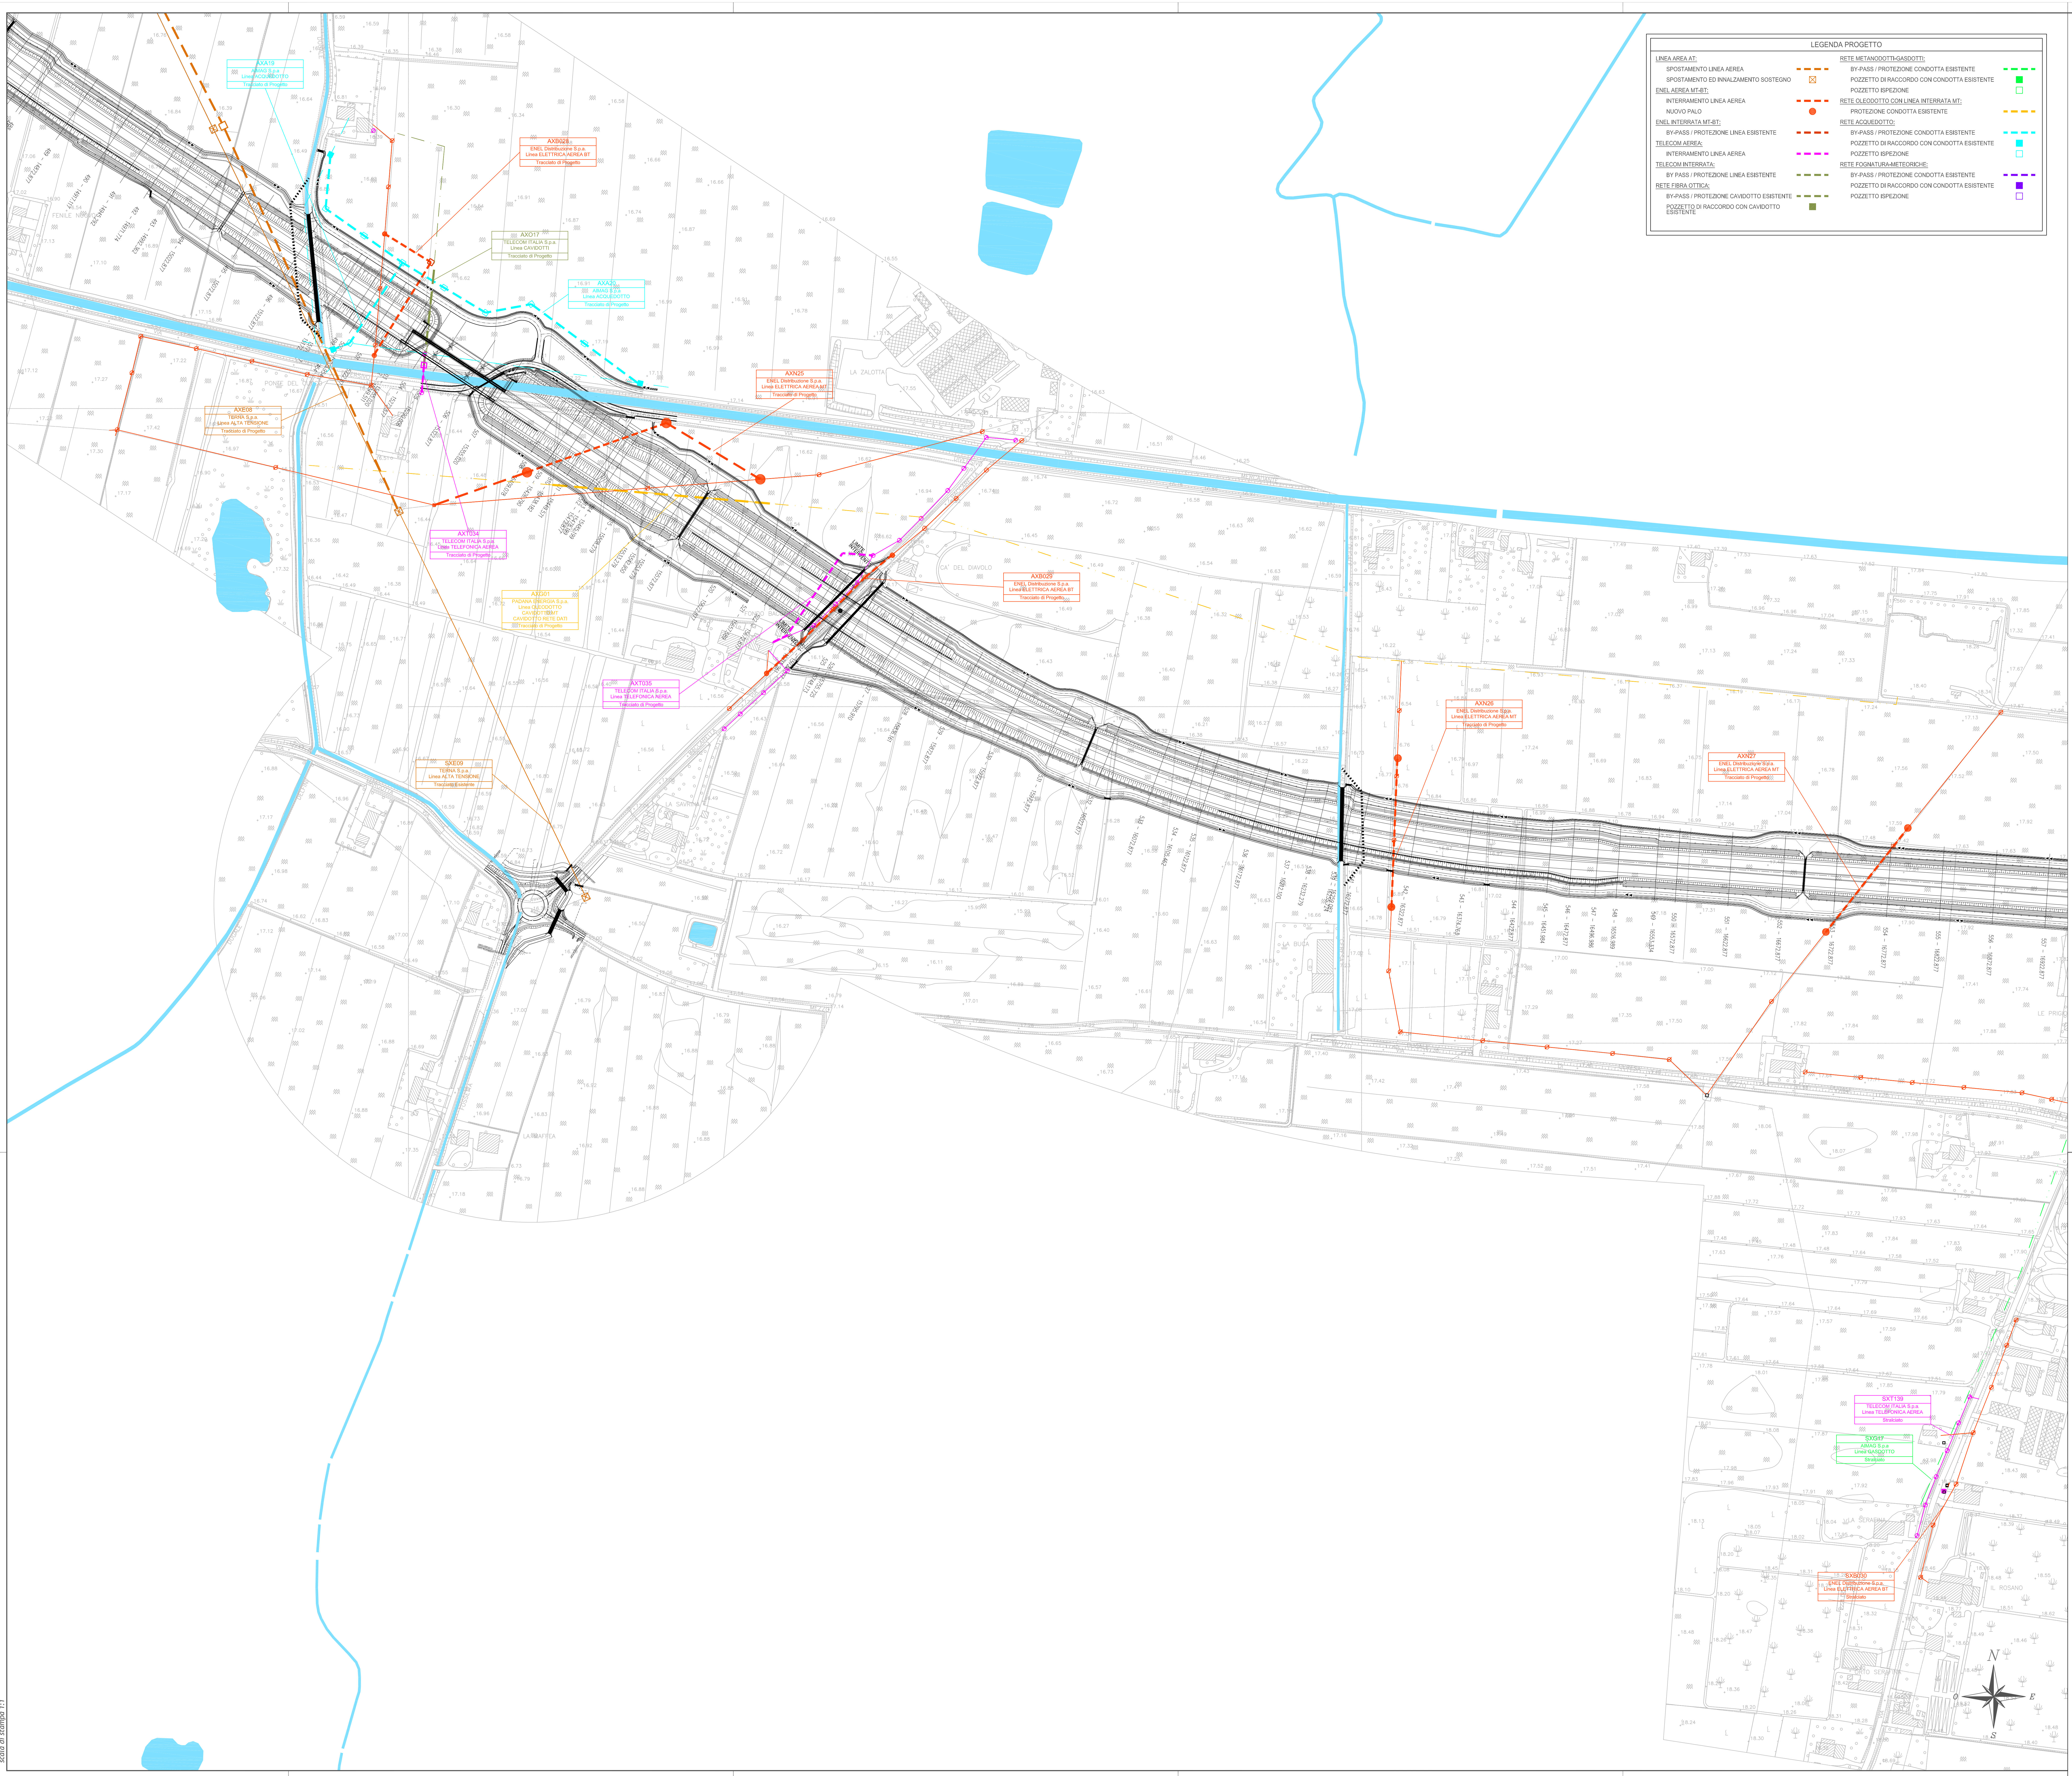
AXA19
AIMAG S.p.a
Linea ACQUEDOTTO
Tracciato di Progetto
AXB028
ENEL Distribuzione S.p.a.
Linea ELETTRICA AEREA BT
Tracciato di Progetto
AXO17
TELECOM ITALIA S.p.a.
Linea CAVIDOTTI
Tracciato di Progetto
AXA20
AIMAG S.p.a
Linea ACQUEDOTTO
Tracciato di Progetto
AXN25
ENEL Distribuzione S.p.a.
Linea ELETTRICA AEREA MT
Tracciato di Progetto
AXE08
TERNA S.p.a.
Linea ALTA TENSIONE
Tracciato di Progetto
LA ZALOTTA
PONTE DEL
AXT034
TELECOM ITALIA S.p.a.
Linea TELEFONICA AEREA
Tracciato di Progetto
AXG01
PADANA ENERGIA S.p.a.
Linea OLEODOTTO
CAVIDOTTO MT
CAVIDOTTO RETE DATI
Tracciato di Progetto
AXB029
ENEL Distribuzione S.p.a.
Linea ELETTRICA AEREA BT
Tracciato di Progetto
CA' DEL DIAVOLO
FONDO BACCARELLA
LIMITE INTERVENTO
AXT035
TELECOM ITALIA S.p.a.
Linea TELEFONICA AEREA
Tracciato di Progetto
SXE09
TERNA S.p.a.
Linea ALTA TENSIONE
Tracciato Esistente
LA SAVRINA
AXN26
ENEL Distribuzione S.p.a.
Linea ELETTRICA AEREA MT
Tracciato di Progetto
AXN27
ENEL Distribuzione S.p.a.
Linea ELETTRICA AEREA MT
Tracciato di Progetto
SXT139
TELECOM ITALIA S.p.a.
Linea TELEFONICA AEREA
Stralciato
SXG17
AIMAG S.p.a
Linea GASDOTTO
Stralciato
SXB030
ENEL Distribuzione S.p.a.
Linea ELETTRICA AEREA BT
Stralciato
LA SERAFINA
ORTO SERAFINA
IL ROSANO
N
E
S
O

LEGENDA PROGETTO

LINEA AREA AT:
- SPOSTAMENTO LINEA AEREA
- SPOSTAMENTO ED INNALZAMENTO SOSTEGNO ☒

ENEL AEREA MT-BT:
- INTERRAMENTO LINEA AEREA
- NUOVO PALO ●

ENEL INTERRATA MT-BT:
- BY-PASS / PROTEZIONE LINEA ESISTENTE

TELECOM AEREA:
- INTERRAMENTO LINEA AEREA

TELECOM INTERRATA:
- BY PASS / PROTEZIONE LINEA ESISTENTE

RETE FIBRA OTTICA:
- BY-PASS / PROTEZIONE CAVIDOTTO ESISTENTE
- POZZETTO DI RACCORDO CON CAVIDOTTO ESISTENTE ■

RETE METANODOTTI-GASDOTTI:
- BY-PASS / PROTEZIONE CONDOTTA ESISTENTE
- POZZETTO DI RACCORDO CON CONDOTTA ESISTENTE ■
- POZZETTO ISPEZIONE □

RETE OLEODOTTO CON LINEA INTERRATA MT:
- PROTEZIONE CONDOTTA ESISTENTE

RETE ACQUEDOTTO:
- BY-PASS / PROTEZIONE CONDOTTA ESISTENTE
- POZZETTO DI RACCORDO CON CONDOTTA ESISTENTE ■
- POZZETTO ISPEZIONE □

RETE FOGNATURA-METEORICHE:
- BY-PASS / PROTEZIONE CONDOTTA ESISTENTE
- POZZETTO DI RACCORDO CON CONDOTTA ESISTENTE ■
- POZZETTO ISPEZIONE □

QUADRO D'UNIONE
Scala 1:200000

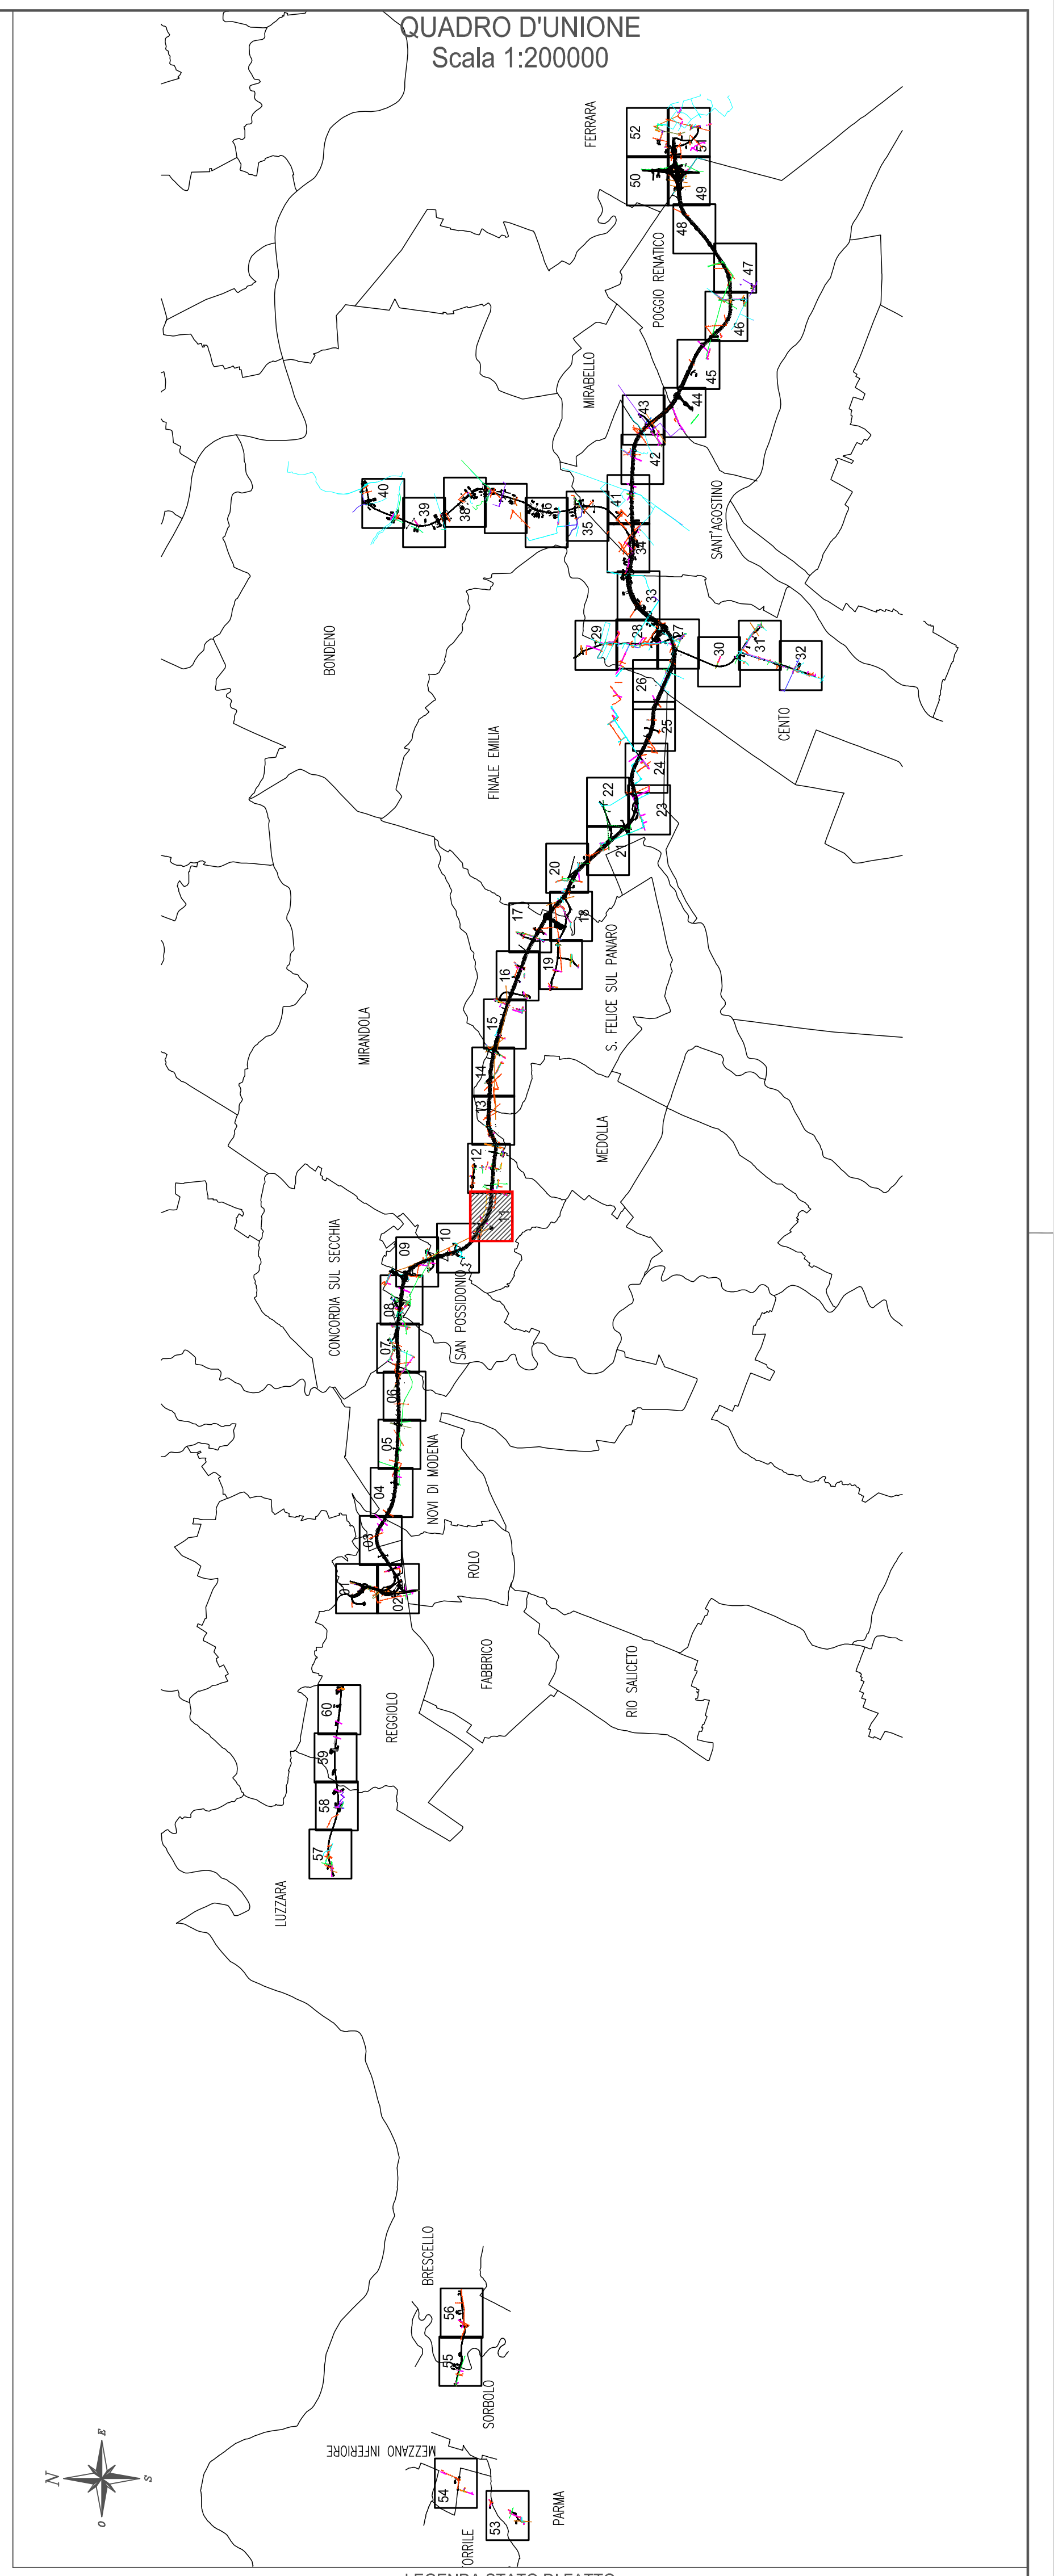
FERRARA
POGGIO RENATICO
MIRABELLO
SANT'AGOSTINO
BONDENO
CENTO
FINALE EMILIA
S. FELICE SUL PANARO
MIRANDOLA
MEDOLLA
CONCORDIA SUL SECCHIA
SAN POSSIDONIO
NOVI DI MODENA
ROLO
FABBRICO
RIO SALICETO
REGGIOLO
LUZZARA
BRESCELLO
SORBOLO
MEZZANO INFERIORE
TORRILE
PARMA
53
54
55
N
E
S
O

LEGENDA STATO DI FATTO

- LINEE ELETTRICHE AEREE BT E MT
- LINEE ELETTRICHE CAVID. BT E MT
- LINEE ELETTRICHE AEREE AT
- PALO LINEA ELETTRICA
- POZZETTO LINEA ELETTRICA ☒
- PUBBLICA ILLUMINAZIONE
- LAMPIONE/POZZ. PUBBLICA ILLUM.
- METANODOTTI-GASDOTTI
- ACQUEDOTTI
- CHIUSINO ACQUEDOTTO
- POZZETTO ACQUEDOTTO ■
- FOGNATURE
- CADITOIA ▦
- POZZETTI FOGNATURA ■ ●
- LINEE TELEFONICHE AEREE
- PALO LINEA TELEFONICA
- POZZETTO LINEA TELEF. ☒
- LINEE TELEFONICHE CAVID./F.O.
- OLEODOTTI
- POZZETTO GENERICO □

IL CONCEDENTE

Regione Emilia-Romagna

IL CONCESSIONARIO

ARC AUTOSTRADA REGIONALE CISPADANA

AUTOSTRADA REGIONALE CISPADANA
DAL CASELLO DI REGGIOLO-ROLO SULLA A22
AL CASELLO DI FERRARA SUD SULLA A13

CODICE C.U.P. E81B08000060009

PROGETTO DEFINITIVO

ASSE AUTOSTRADALE (COMPRENSIVO DEGLI INTERVENTI LOCALI DI COLLEGAMENTO VIARIO AL SISTEMA AUTOSTRADALE)

INTERFERENZE PP.SS.

INTERFERENZE PP.SS. - PLANIMETRIE STATO DI PROGETTO
PLANIMETRIA INTERFERENZE PP.SS. - STATO DI PROGETTO - TAV. 11/60

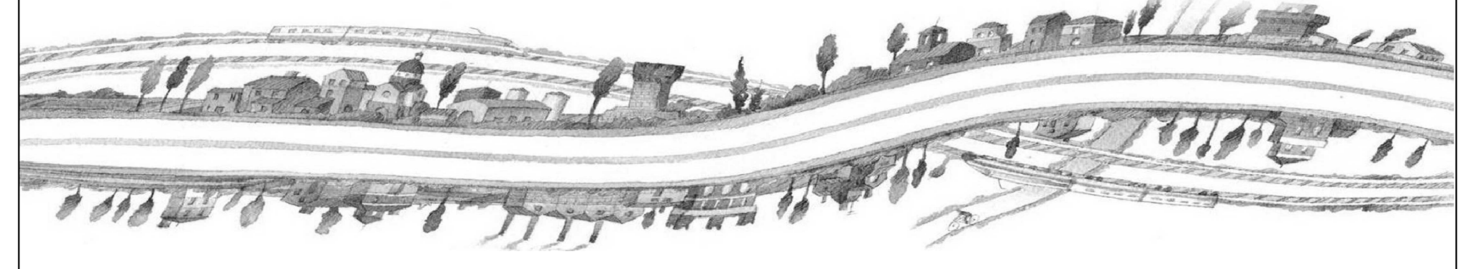

IL PROGETTISTA
Ing. Antonio Anania
Albo Ing. Perugia n° A2574
Dott. Ing. Antonio Anania
IMPRESA PIZZAROTTI & C. S.p.A.
Iscritto ordine Ingegneri di Perugia n. A2574

RESPONSABILE INTEGRAZIONE PRESTAZIONI SPECIALISTICHE
Ing. Antonio Anania
Albo Ing. Perugia n° A2574
Dott. Ing. Antonio Anania
IMPRESA PIZZAROTTI & C. S.p.A.
Iscritto ordine Ingegneri di Perugia n. A2574

IL CONCESSIONARIO
Autostrada Regionale
Cispadana S.p.A.
IL PRESIDENTE
Graziano Pattuzzi
G. Pattuzzi

REV.	DATA	DESCRIZIONE	REDAZIONE	CONTROLLO	APPROVAZIONE
G					
F					
E					
D					
C					
B	01.08.2019	EMISSIONE PER OTTEMPERANZA DECRETO VIA DEL 25.07.2017	MORDACCI	ANANIA	ANANIA
A	17.04.2012	EMISSIONE	PUNGETTI	DE FAZIO	SALSI

IDENTIFICAZIONE ELABORATO

NUM. PROGR.	FASE	LOTTO	GRUPPO	CODICE OPERA WBS	TRATTO OPERA	AMBITO	TIPO ELABORATO	PROGRESSIVO	REV.
3957	PD	0	000	0X000	0	XX	PP	11	B

DATA: AGOSTO 2019
SCALA: 1:2000

IL PRESENTE DOCUMENTO NON POTRA' ESSERE COPIATO, RIPRODOTTO O ALTRIMENTI PUBBLICATO, IN TUTTO O IN PARTE, SENZA IL CONSENSO SCRITTO DEL CONCEDENTE. OGNI UTILIZZO NON AUTORIZZATO SARA' PERSEGUITO A NORMA DI LEGGE
THIS DOCUMENT MAY NOT BE COPIED, REPRODUCED OR PUBLISHED, EITHER IN PART OR IN ITS ENTIRETY, WITHOUT THE WRITTEN PERMISSION OF ARCCOS CONSORTIUM. UNAUTHORIZED USE WILL BE PROSECUTE BY LAW.

scala di stampa 1:1