


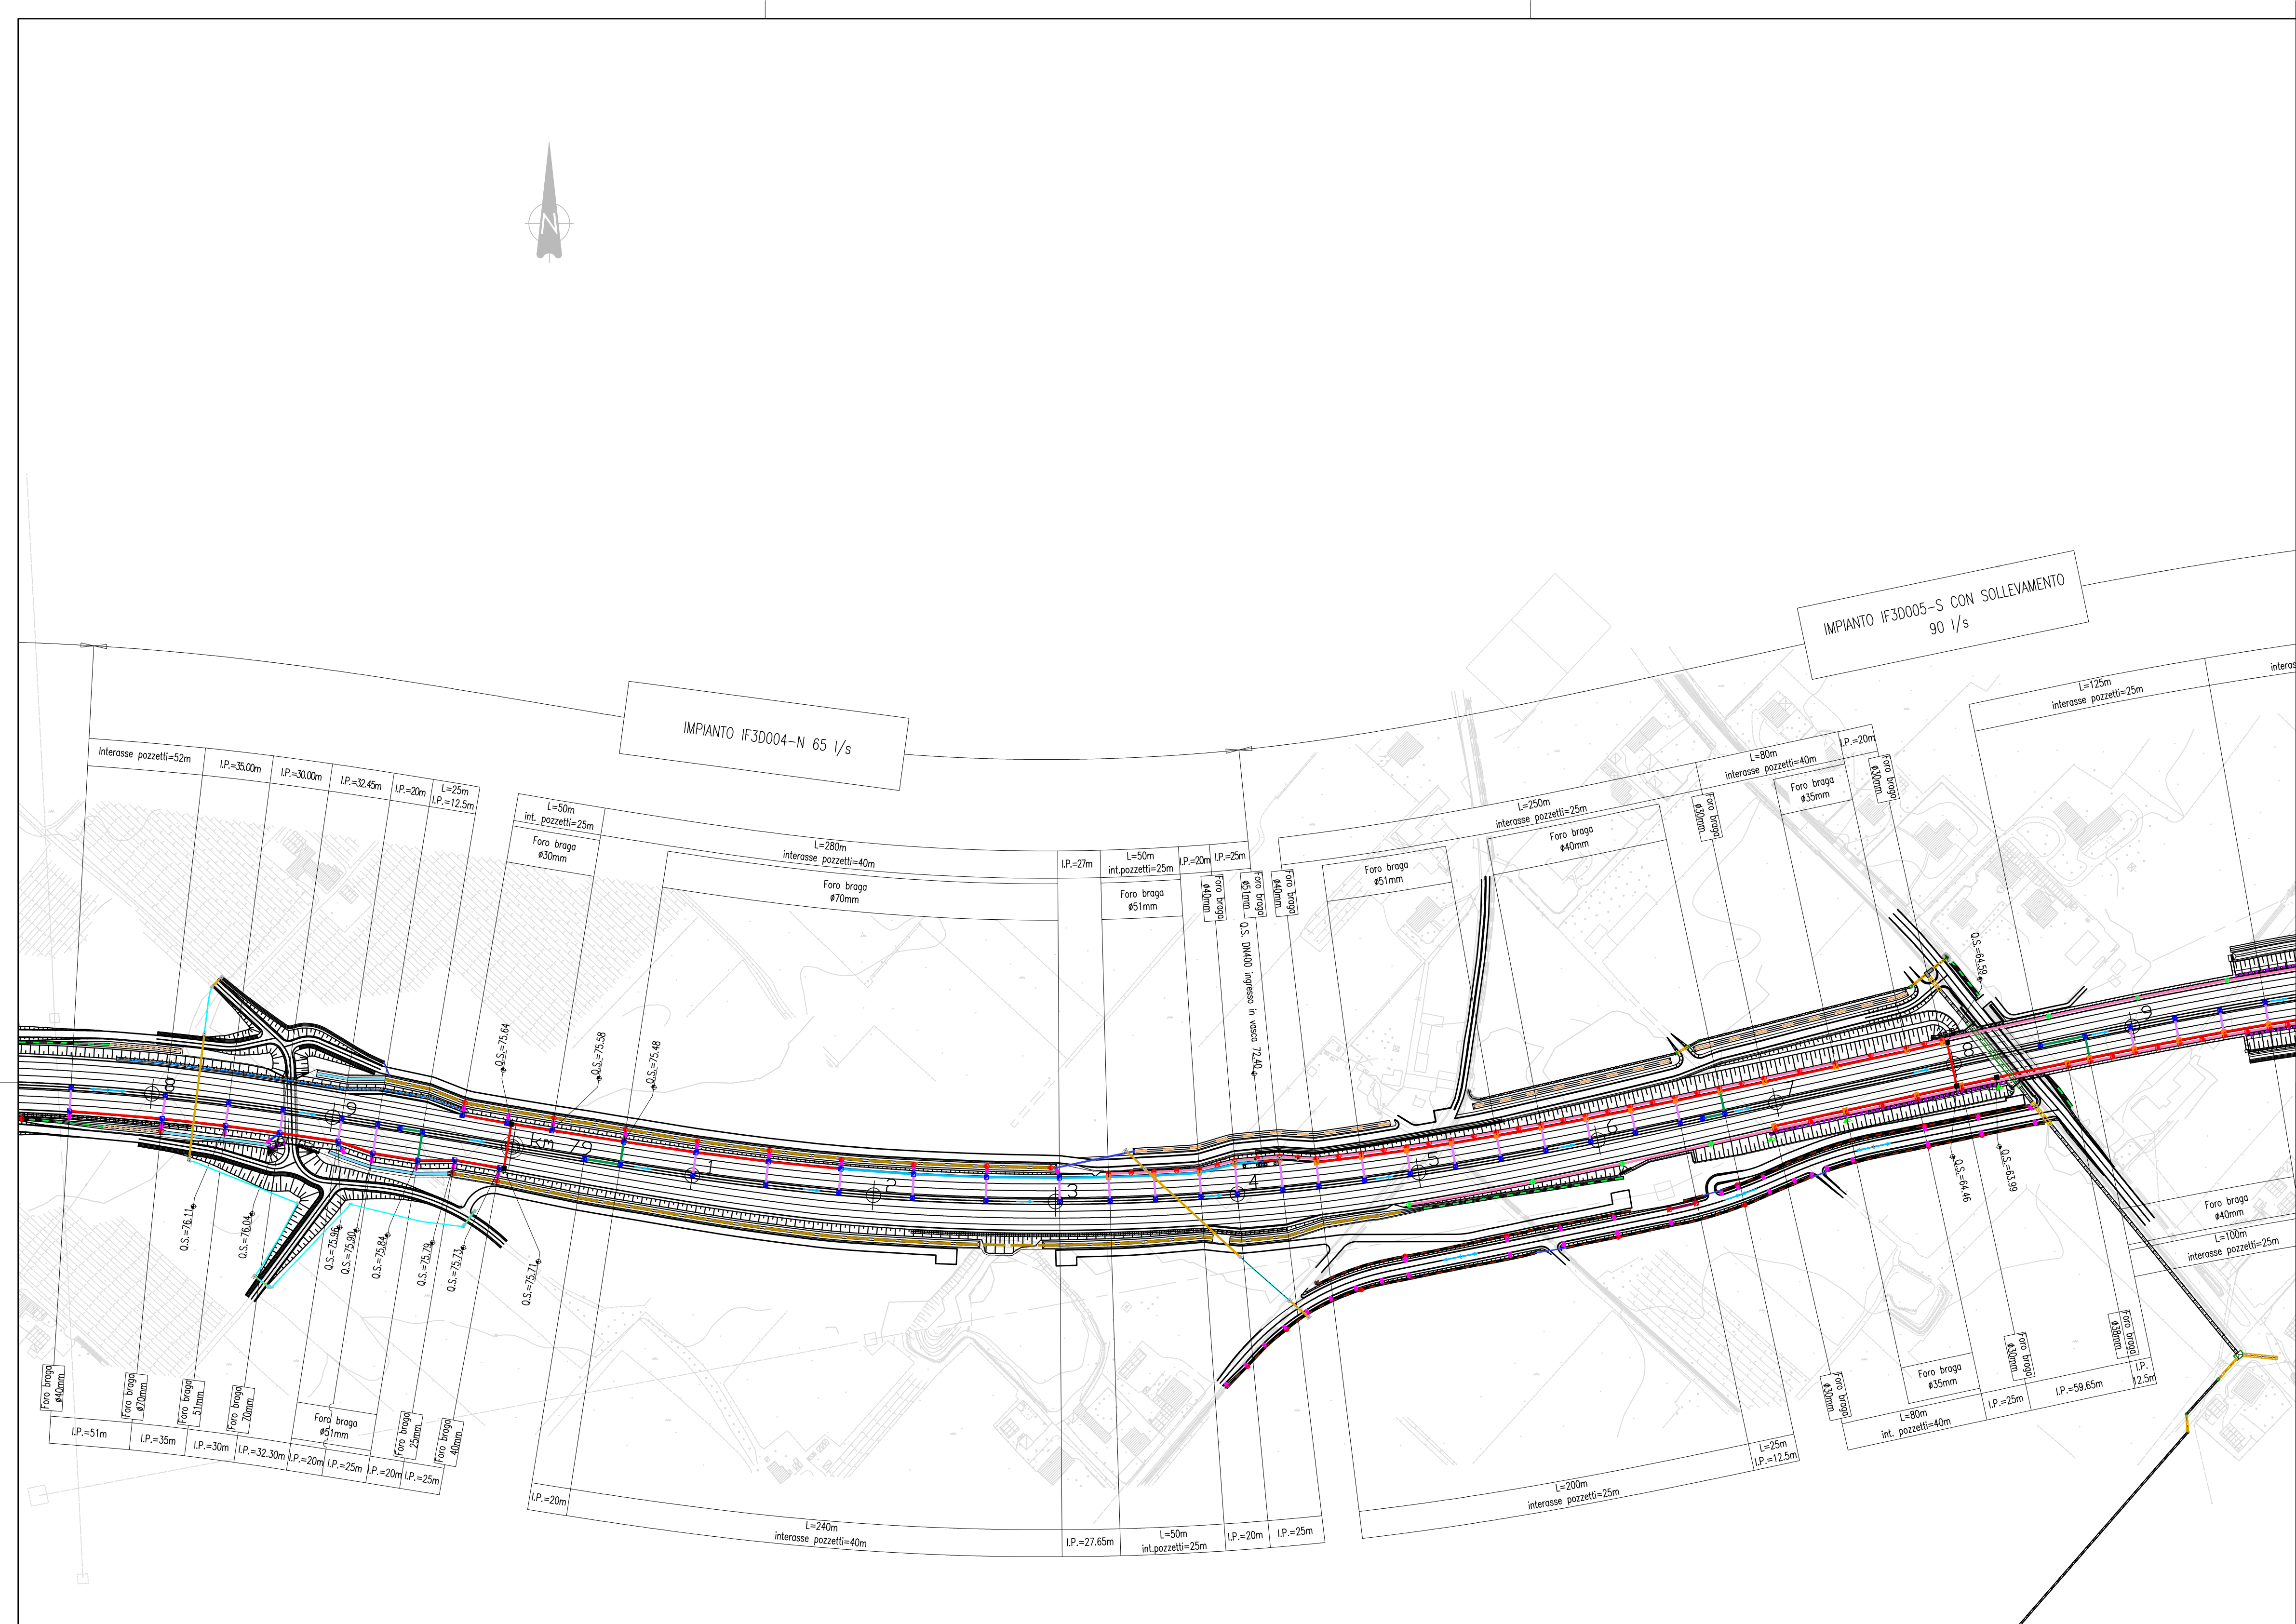

QUADRO DI UNIONE

LOTTO 1

LOTTO 2

LOTTO 3

LEGENDA

TRINCEA DISPERDENTE b=1m h=1m

TUBAZIONE DN300 IN CLS

TUBAZIONE DN250 IN PVC

TUBAZIONE DN15 IN PVC

TUBAZIONE DN400 IN PVC

TUBAZIONE DN630 IN PVC

TUBAZIONE DN800 IN PVC

TUBAZIONE DN1000 IN PVC

POZZETTO TAGLIAFUOCO-TIPO A

POZZETTO TAGLIAFUOCO-TIPO B

POZZETTO CIECO

BOCCHETTONI SU PONTE

POZZETTO CENTRO STRADA

POZZETTO SFIORATORE IN RILEVATO

POZZETTO SFIORATORE IN TRINCEA

POZZETTO STANDARD

SETTO INTERMEDIO

MANUFATTO REGOLATORE CON EVENTUALE POZZETTO

SCARICO CANALETTA SU MURO DI SOTTOSCARPA

EMBRICE

POZZO DISPERDENTE d=1.5m h=4.0m

POZZO DISPERDENTE d=1.5m h=4.0m CON ANELLI DI PROLUNGA

CANALETTA ASOLATA MODULARE CARRABILE-1° CAT.

ACQUE PRIMA PIOGGIA DN315 CON POZZETTO DI CAPTAZIONE IN RILEVATO

ACQUE PRIMA PIOGGIA DN315 CON POZZETTO DI CAPTAZIONE DOPPIO IN RILEVATO

ACQUE PRIMA PIOGGIA DN315 CON POZZETTO DI CAPTAZIONE IN TRINCEA

ACQUE PRIMA PIOGGIA DN315 CON POZZETTO DI CAPTAZIONE IN TRINCEA

ACQUE PRIMA PIOGGIA DN400 CON POZZETTO DI CAPTAZIONE IN TRINCEA

IMPIANTO DI TRATTAMENTO ACQUE DI PRIMA PIOGGIA E VASCA VERSAMENTI ACCIDENTALI

COLLETTORE ACQUE DI PIOGGIA DN160

COLLETTORE ACQUE DI PIOGGIA DN200

CANALETTA DN500 TERGO MURO

CANALETTA GRIGLIATA

FOSSO DISPERDENTE BASE 0.3m ALTEZZA 0.3m

FOSSO DISPERDENTE BASE 0.5m ALTEZZA 0.5m

FOSSO DISPERDENTE BASE 0.7m ALTEZZA 0.7m

FOSSO DISPERDENTE BASE 1.0m ALTEZZA 1.0m

FOSSO DISPERDENTE BASE 1.2m ALTEZZA 1.2m

TRINCEA DISPERDENTE SU STRADA SECONDARIA

FOSSO DI LAMINAZIONE NON RIVESTITO DIM. VAR.

FOSSO DI LAMINAZIONE RIVESTITO DIM. VAR.

DISPLUVIO

COMPLUVIO

DIREZIONE DI SCOLO ACQUE DI PIATTAFORMA

DIREZIONE DI SCOLO FOSSE DI LAMINAZIONE

REGIONE DEL VENETO

SUPERSTRADA A PEDAGGIO PEDEMONTANA VENETA

CONCESSIONARIO

SPV SpA

Via Inverigo, 24/A

10146 Torino

IL DIRETTORE TECNICO:

Geom. Giovanni Salvatore D'Agostino

PROGETTISTA

ORDINE INGEGNERI PROVINCIA TARANTO

Dott. Ing. TURSO Adriano

n° 1400

Sezione A

Sig. Inf. e Cont. Ambientale

Industriale

Informazione

COORDINATORE PER LA SICUREZZA IN FASE DI ESECUZIONE

INGEGNERE

MASIMILIANO RUZZO

INGEGNERE

N° 5472/A

N. Progr.

CARTELLA N.

PROGETTO ESECUTIVO

VARIANTE PROGETTUALE

dal Km 79+300 al Km 79+900

LOTTO 3 - TRATTA "D"

Dal Km 75+625 al Km 87+700

TITOLO ELABORATO:

DOCUMENTAZIONE GENERALE IDROLOGIA E IDRAULICA

Planimetrie idrauliche di piattaforma - Tav. 4

PVVIDAPGE3D000-0030004DA0

SCALA: 1:2000

REV.

CL

DESCRIZIONE

REDATTO

DATA

VERIFICATO

DATA

APPROVATO

DATA

0

PR

Integrazione progetto esecutivo relativa alla variazione progettuale dal km 79+300 al km 79+900

SIPAL

30/09/2020

SIPAL

01/10/2020

SIS

02/10/2020

IL RESPONSABILE DEL PROCEDIMENTO:

Dott. Ing. Elisabetta Pellegrini

VALIDAZIONE:

PROTOCOLLO:

DEL:

PVVIDAPGE3D000-0030004DA0_A0_Ammid