n° 3 POZZI DISPERDENTI
Ø2.00m, H=5.00m

IMPIANTO DI TRATTAMENTO PRIMA PIOGGIA CON BY-PASS
VANO MULTIFUNZIONE E VASCA DI ONDA NERA

n° 2 POZZI DISPERDENTI
Ø2.00m, H=5.00m

QUADRO DI UNIONE

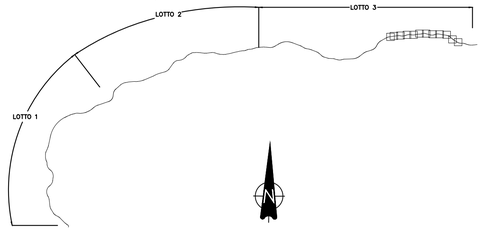

LEGENDA

- TUBAZIONE DN400 IN PVC
- POZZETTO STANDARD
- DIREZIONE DI SCOLO ACQUE DI PIATTAFORMA

REGIONE DEL VENETO

SUPERSTRADA A PEDAGGIO PEDEMONTANA VENETA

CONCESSIONARIO

SPV SpA
Via Invorio, 24/A
10146 Torino

IL DIRETTORE TECNICO:
Geom. Giovanni Salvatore D'Agostino

Società di progetto ai sensi dell'art. 156 D.LGS 163/06 subentrato all'ATI

Consorzio Stabile fra le Imprese:
SIS Scpa – Via Invorio, 24/A – 10146 Torino
Sacyr Construcción S.A.
INC S.p.A.
SIPAL S.p.A.
INFRASTRUTTURE S.A. – Paseo de la Castellana, 83-85 – 28046 Madrid

CONTRAENTE GENERALE

SIS Scpa
Via Invorio, 24/A
10146 Torino

PROGETTISTA

ORDINE INGEGNERI PROVINCIA TARANTO
Sezione A
Dott. Ing. TURSO Adriano
n° 1400
Settore: Civile Ambientale Industriale Informazione

GEOLOGO

ORDINE DEI GEOLOGI DEL PIEMONTE
ALESSIO Carlo
N° 255

COORDINATORE PER LA SICUREZZA IN FASE DI ESECUZIONE

ORDINE INGEGNERI PROV. BRESCIA
INGEGNERE MASSIMILIANO BUZZI
LAUREA SPECIALISTICA Sezione A
N° 5472 / A

DIRETTORE DEI LAVORI

ORDINE INGEGNERI PROV. BRESCIA
INGEGNERE ELENA MARIA REPETTO
LAUREA SPECIALISTICA Sezione A
N° 5700 / A

Il presente elaborato è Valido per Costruzione ed è firmato digitalmente ai sensi del D.Lgs 82/2005

N. PROGR. _____
CARTELLA N. _____

PROGETTO ESECUTIVO
VARIAZIONE PROGETTUALE
dal KM 79+300 al KM 79+900

LOTTO 3 - TRATTA "D"
Dal Km 75+625 al Km 87+700

TITOLO ELABORATO:

DOCUMENTAZIONE GENERALE
IDROLOGIA E IDRAULICA

VS3D013B0 - Rotatoria intersezione via Schiavonesca Nuova e via Lavaio
Planimetrie idrauliche di piattaforma

PV V ID VS GE 3 D 000 - 003 0 001 D A 0

SCALA: 1:500

REV.	CL	DESCRIZIONE	REDATTO	DATA	VERIFICATO	DATA	APPROVATO	DATA
0	PR	Integrazione progetto esecutivo relativa alla variazione progettuale dal km 79+300 al km 79+900	SIPAL	30/09/2020	SIPAL	01/10/2020	SIS	02/10/2020

IL RESPONSABILE DEL PROCEDIMENTO:

Dott. Ing. Elisabetta Pellegrini

☐ **VALIDAZIONE:**

PROTOCOLLO : _____

DEL: _____

PV_V_ID_VS_GE_3_D_000-_003_0_001_D_A_0_Arrm.dwg