

Rotatoria Lavaio – Schiavonesca
Asse 5

D=-0.565 L=37.683
P=-1.500% S=37.687

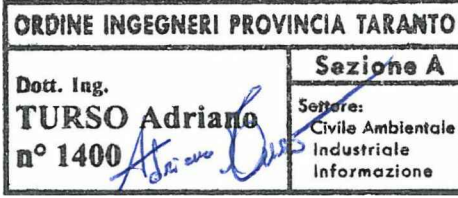
R	500.000
T1	3.751
T2	3.751
BS	0.014
SV	7.501
DP	1.50021%

ANGOLI : CENTESIMALI
LUNGHEZZE: METRI LINEARI

85.00

NUMERO SEZIONI	1	2	3	4
DISTANZE PARZIALI		14,000	16,598	16,852
DISTANZE PROGRESSIVE	0,000	14,000	30,598	47,450
QUOTE TERRENO	90,946	90,804	90,591	90,482
QUOTE PROGETTO	91,098	90,888	90,639	90,530
QUOTE TERRENO – QUOTE PROGETTO	-0,152	-0,084	-0,047	-0,050
ANDAMENTO PLANIMETRICO				
SOPRAELEVAZIONI	Destro	-1,50%		
	Sinistro	-1,50%		
DISTANZE ETTOMETRICHE	0			

The diagram illustrates a five-bar linkage mechanism. It consists of five links, each labeled 'Asse' (Axis) with a number from 1 to 5. The links are connected by five revolute joints, represented by circles. Link 1 is the ground link, connecting the two fixed pivot points. Link 2 is the crank, connecting the two revolute joints on the ground link. Link 3 is the coupler link, connecting the two intermediate revolute joints. Link 4 is the follower link, connecting the two revolute joints on the ground link. Link 5 is the ground link, connecting the two fixed pivot points. The diagram shows the mechanism in a specific configuration, with the links labeled 'Asse 1' through 'Asse 5' and the joints labeled 'Asse 1' through 'Asse 5'.

		REGIONE DEL VENETO							
SUPERSTRADA A PEDAGGIO PEDEMONTANA VENETA									
CONCESSIONARIO				CONTRAENTE GENERALE					
 SPV SpA Via Inverigo, 24/A 10146 Torino IL DIRETTORE TECNICO: Geom. Giovanni Salvatore D'agostino		Società di progetto ai sensi dell'art. 156 D.LGS 163/06 subentrato all'ATI Consorzio Stabile fra le Imprese:  SECYR S.p.A. SIPAL S.p.A. Itunero S.p.A.		 SIS Scpa Via Inverigo, 24/A 10146 Torino					
PROGETTISTA				GEOLOGO					
ORDINE INGEGNERI PROVINCIA TARANTO Dott. Ing. TURSO Adriano n° 1400 Sezione A Segreteria: Civile Ambientale Industriale Informazione									
COORDINATORE PER LA SICUREZZA IN FASE DI ESECUZIONE				DIRETTORE DEI LAVORI					
		PROGETTO ESECUTIVO VARIAZIONE PROGETTUALE dal KM 79+300 al KM 79+900							
N. Progr. _____ CARTELLA N. _____				LOTTO 3 - TRATTA "D" Dal Km 75+625 al Km 87+700					
TITOLO ELABORATO:		PROGETTO DELL'INFRASTRUTTURA SISTEMAZIONE VIABILITA' INTERFERITA (Stradale) VS3D013B0 - ROTATORIA INTERSEZIONE S.P. NUOVA SCHIAVONESCA E VIA LAVAI Profilo longitudinale - Asse 5							
PVVS DVS CS3D013B0020005DA0				SCALE: 1:1000/100					
REV.	CL	DESCRIZIONE		REDATTO	DATA	VERIFICATO	DATA	APPROVATO	DATA
0	PR	Integrazione progetto esecutivo relativa alla variazione progettuale dal km 79+300 al km 79+900		SIPAL	30/09/2020	SIPAL	01/10/2020	SIS	02/10/2020
IL RESPONSABILE DEL PROCEDIMENTO:				☐ VALIDAZIONE:					
Dott. Ing. Elisabetta Pellegrini				PROTOCOLLO: _____					
				DEL: _____					