
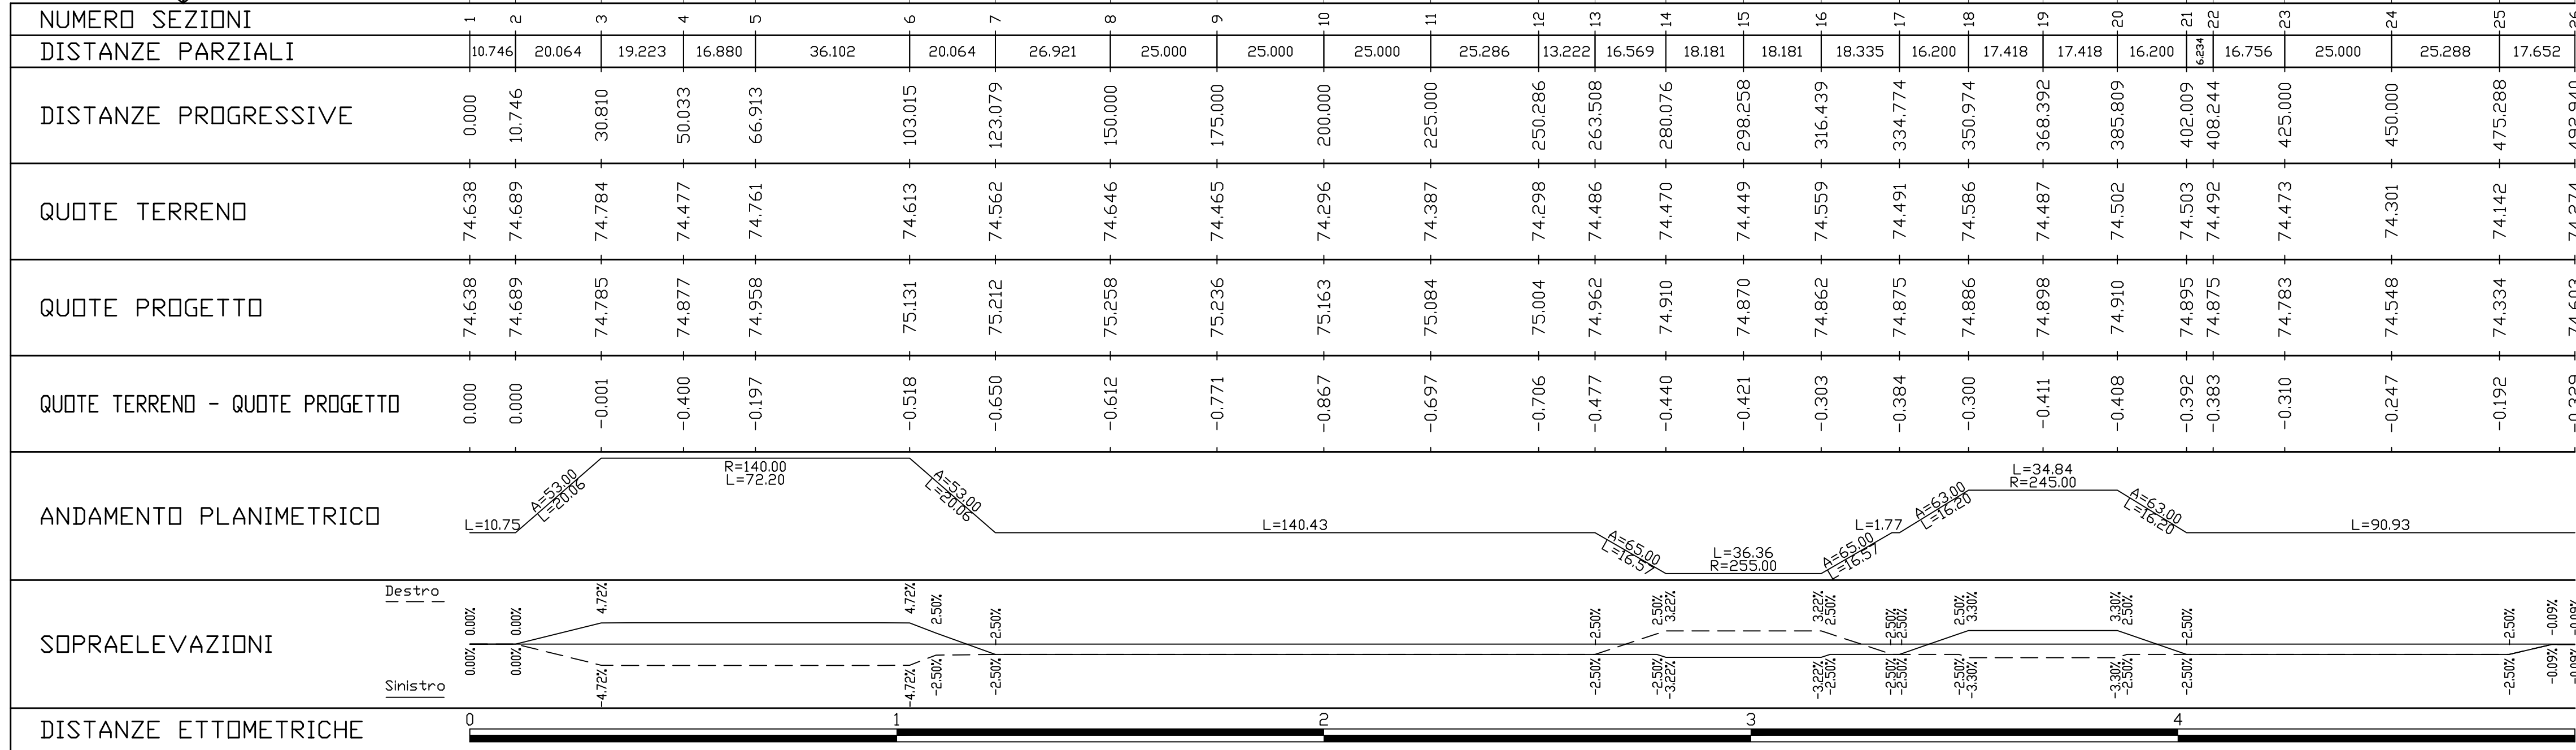
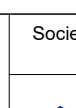
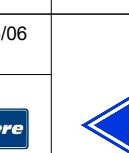
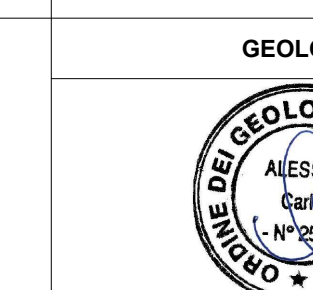


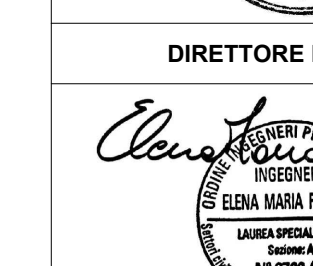

 REGIONE DEL VENETO								
SUPERSTRADA A PEDAGGIO PEDEMONTANA VENETA								
CONCESSIONARIO	CONTRAENTE GENERALE							
 SPV SpA Via Inventario, 24/A 10146 Torino IL DIRETTORE TECNICO: Geom. Giovanni Salvatore D'Agostino	Società di progetto ai sensi dell'art. 156 D.LGS 163/06 sottobitrattato all'ATI  Consorzio Stabile fra le imprese:     SECYR S.p.A. SIPAL S.p.A. INFRASTRUTTURA S.p.A.	 SIS Scpa Via Inventario, 24/A 10146 Torino						
PROGETTISTA	GEOLOGO							
ORDINE INGEGNERI PROVINCIA TARANTO Dott. Ing. TURSO Adriano n° 1400 Sezione A Sezioni: Civile Ambientale Industriale Informazione								
COORDINATORE PER LA SICUREZZA IN FASE DI ESECUZIONE	DIRETTORE DEI LAVORI							
								
N. PROGR. _____ CARTELLA N. _____	PROGETTO ESECUTIVO VARIAZIONE PROGETTUALE dal KM 79+300 al KM 79+900	LOTTO 3 - TRATTA "D" Dal Km 75+625 al Km 87+700						
TITOLO ELABORATO:								
PROGETTO DELL'INFRASTRUTTURA VIABILITA' SECONDARIA DI ATTRAVERSAMENTO (Stradale) VA3D008-0 - VIABILITA' VIA FORNACE VECCHIA Profilo longitudinale								
PVVSDVSVA3D008-002001DA0		SCALE: 1:1000/100						
REV.	CL.	DESCRIZIONE	REDATTO	DATA	VERIFICATO	DATA	APPROVATO	DATA
0	PR	Integrazione progetto esecutivo relativa alla variazione progettuale dal km 79+300 al km 79+900	SIPAL	30/09/2020	SIPAL	01/10/2020	SIS	02/10/2020
IL RESPONSABILE DEL PROCEDIMENTO:						☐ VALIDAZIONE:		
Dott. Ing. Elisabetta Pellegriani						PROTOCOLLO : _____ DEL : _____		