


VOLPAGO DEL MONTELLO

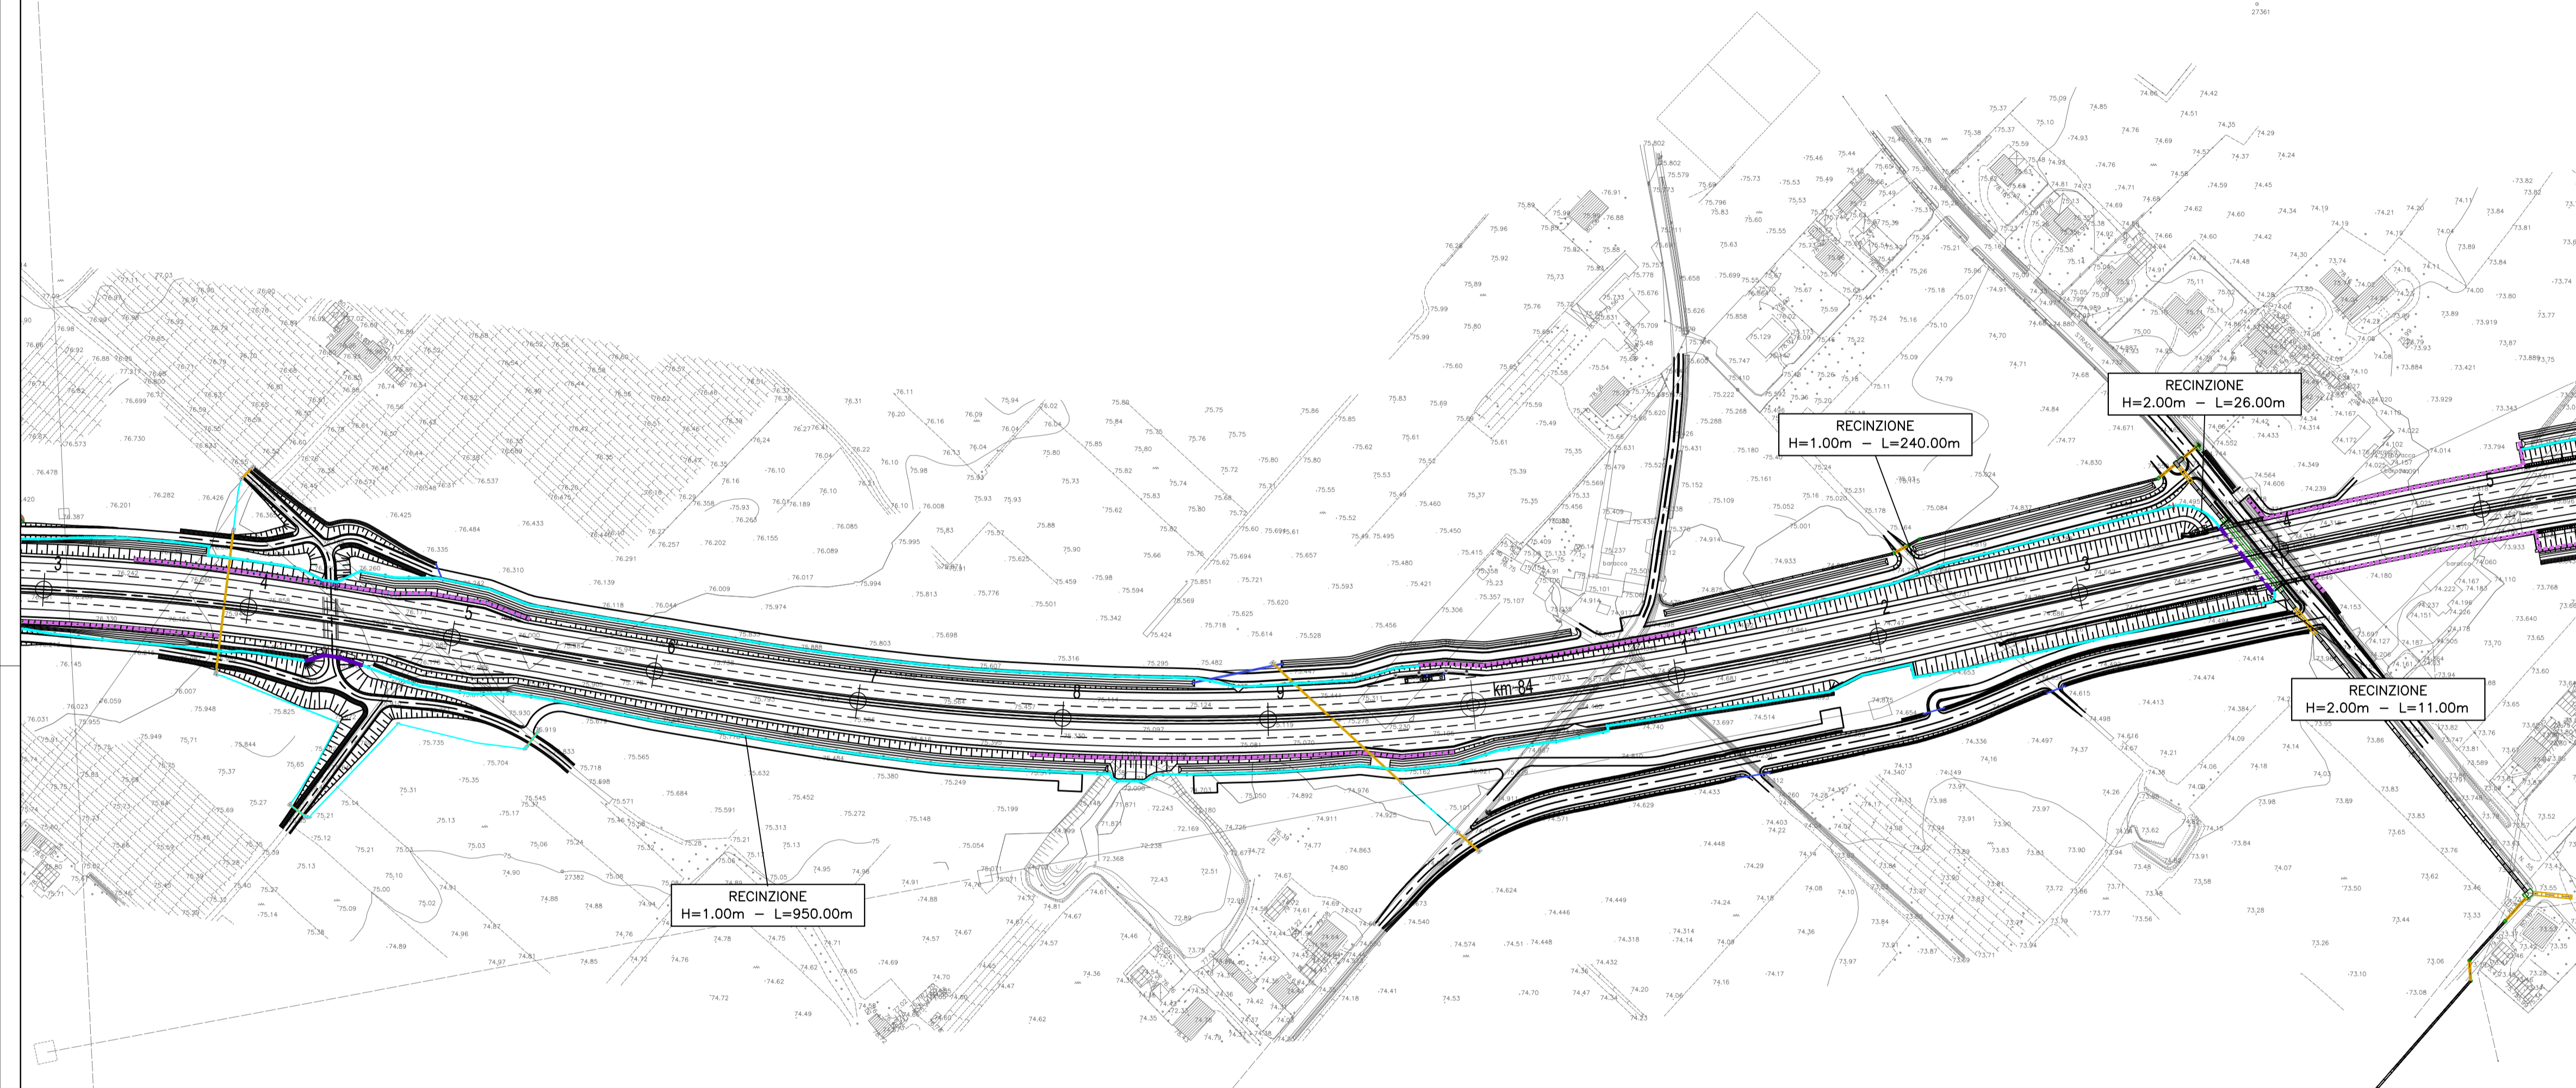

RECINZIONI DI PROGETTO

LEGENDA

- RECINZIONE SPV
- RECINZIONE ALTRO ENTE
- - - RETE METALLICA DI PROTEZIONE
- - - POSIZIONE BARRIERE ACUSTICHE
- | RACCORDO

N.B.: LE PROGRESSIVE ALL'INTERNO DELL'ELABORATO SONO CALCOLATE CON ORIGINE 0+000 FISSATO AD INIZIO TRATTA 1A E DUNQUE TRASLATE RISPETTO ALLE PROGRESSIVE DI PROGETTO.



REGIONE DEL VENETO

SUPERSTRADA A PEDAGGIO PEDEMONTANA VENETA

CONCESSIONARIO SPV SpA Via Inverto, 24/A 10146 Torino IL DIRETTORE TECNICO: Geom. Giovanni Salvatore D'Agostino		CONTRAENTE GENERALE SIS Scpa Via Inverto, 24/A 10146 Torino	
PROGETTISTA ORDINE INGEGNERI PROVINCIA TARANTO Dott. Ing. TURSO Adriano n° 1400 Sezione A Servizi: - Civile Ambientale - Industriale - Informazione		GEOLOGO ALESSIO L. N. 2023 ORDINE DEI GEOLOGI DEL VENETO	
COORDINATORE PER LA SICUREZZA IN FASE DI ESECUZIONE INGEGNERE MASSIMILIANO RUZZO n° 5472/A		DIRETTORE DEI LAVORI ELINA MARIA REPETTO n° 8700/A	

N. Progr. _____	PROGETTO ESECUTIVO	LOTTO 3 - TRATTA "D"
CARTELLA N. _____	VARIANTE PROGETTUALE dal Km 79+300 al Km 79+900	Dal Km 75+625 al Km 87+700

TITOLO ELABORATO: **PROGETTO DELL'INFRASTRUTTURA BARRIERA DI SICUREZZA - SISTEMI DI PROTEZIONE E BARRIERE STRADALI**
Planimetria ubicazione recinzioni da PK Km 78+800 a PK 79+900

PV V SP AP GE 3 D 100 - 003 0 004 D A 0 SCALA: 1:2000

REV.	CL.	DESCRIZIONE	REDATTO	DATA	VERIFICATO	DATA	APPROVATO	DATA
0	PR	Integrazione progetto esecutivo relativa alla variazione progettuale dal km 79+300 al km 79+900	SIPAL	30/09/2020	SIPAL	01/10/2020	SIS	02/10/2020

IL RESPONSABILE DEL PROCEDIMENTO: Dott. Ing. Elisabetta Pellegrini	VALIDAZIONE: PROTOCOLLO: _____ DEL: _____
--	--

