



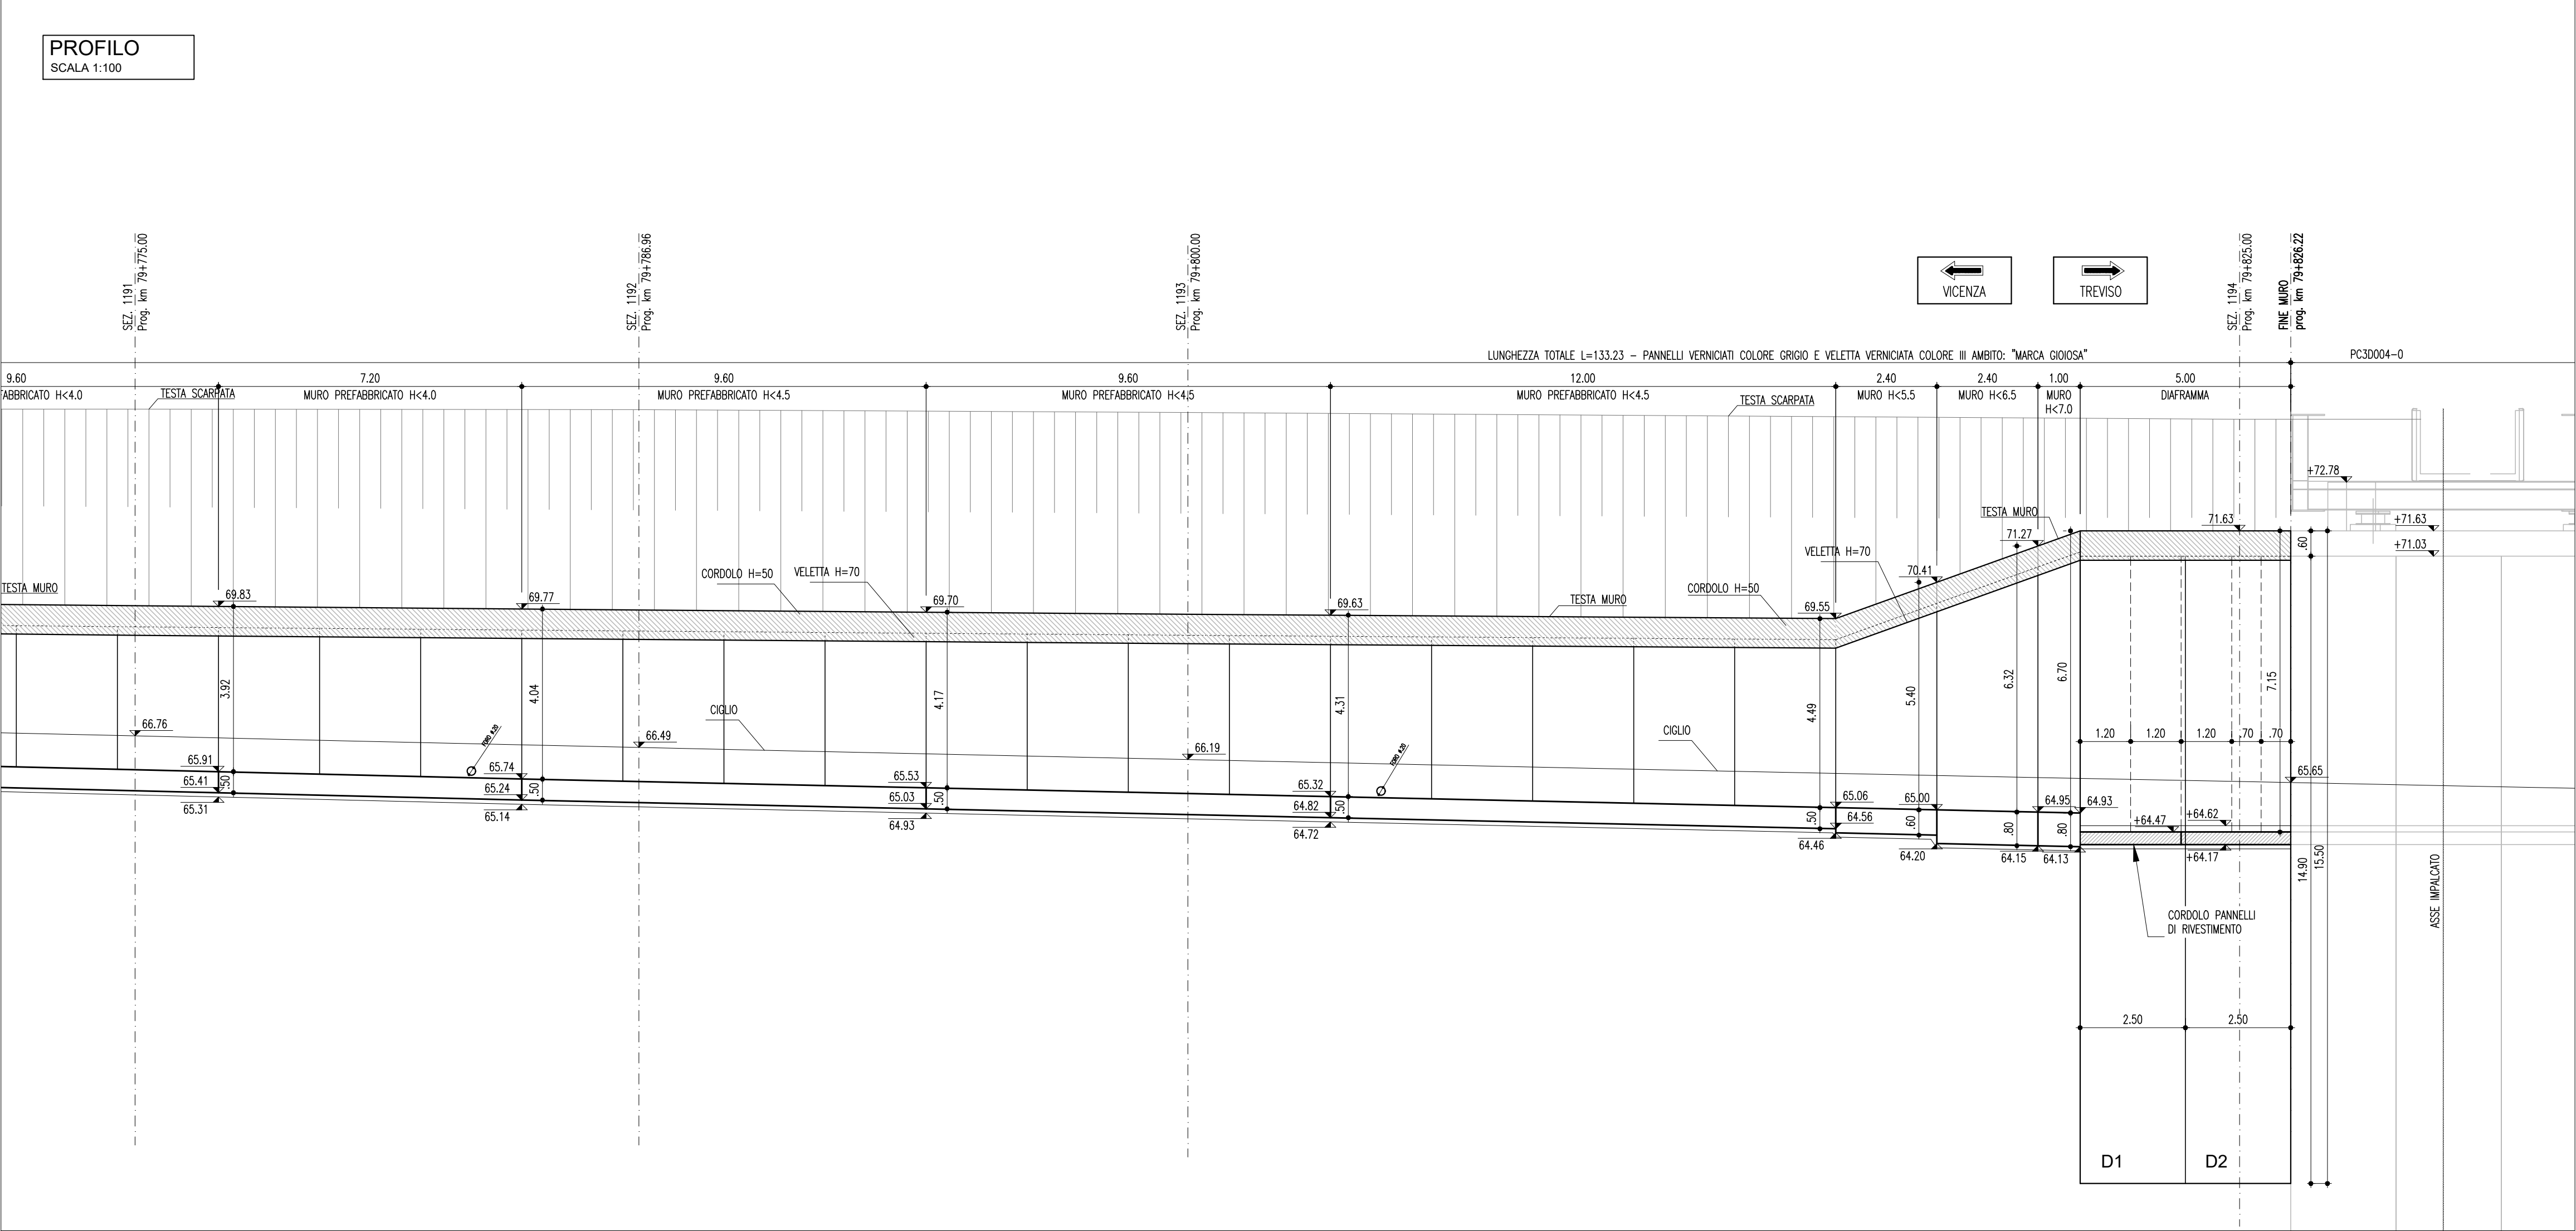

PER LE PRESCRIZIONI SUI MATERIALI RIFERIRSI ALLA RELAZIONE DEI MATERIALI
RELATIVA ALL' OPERA IN OGGETTO

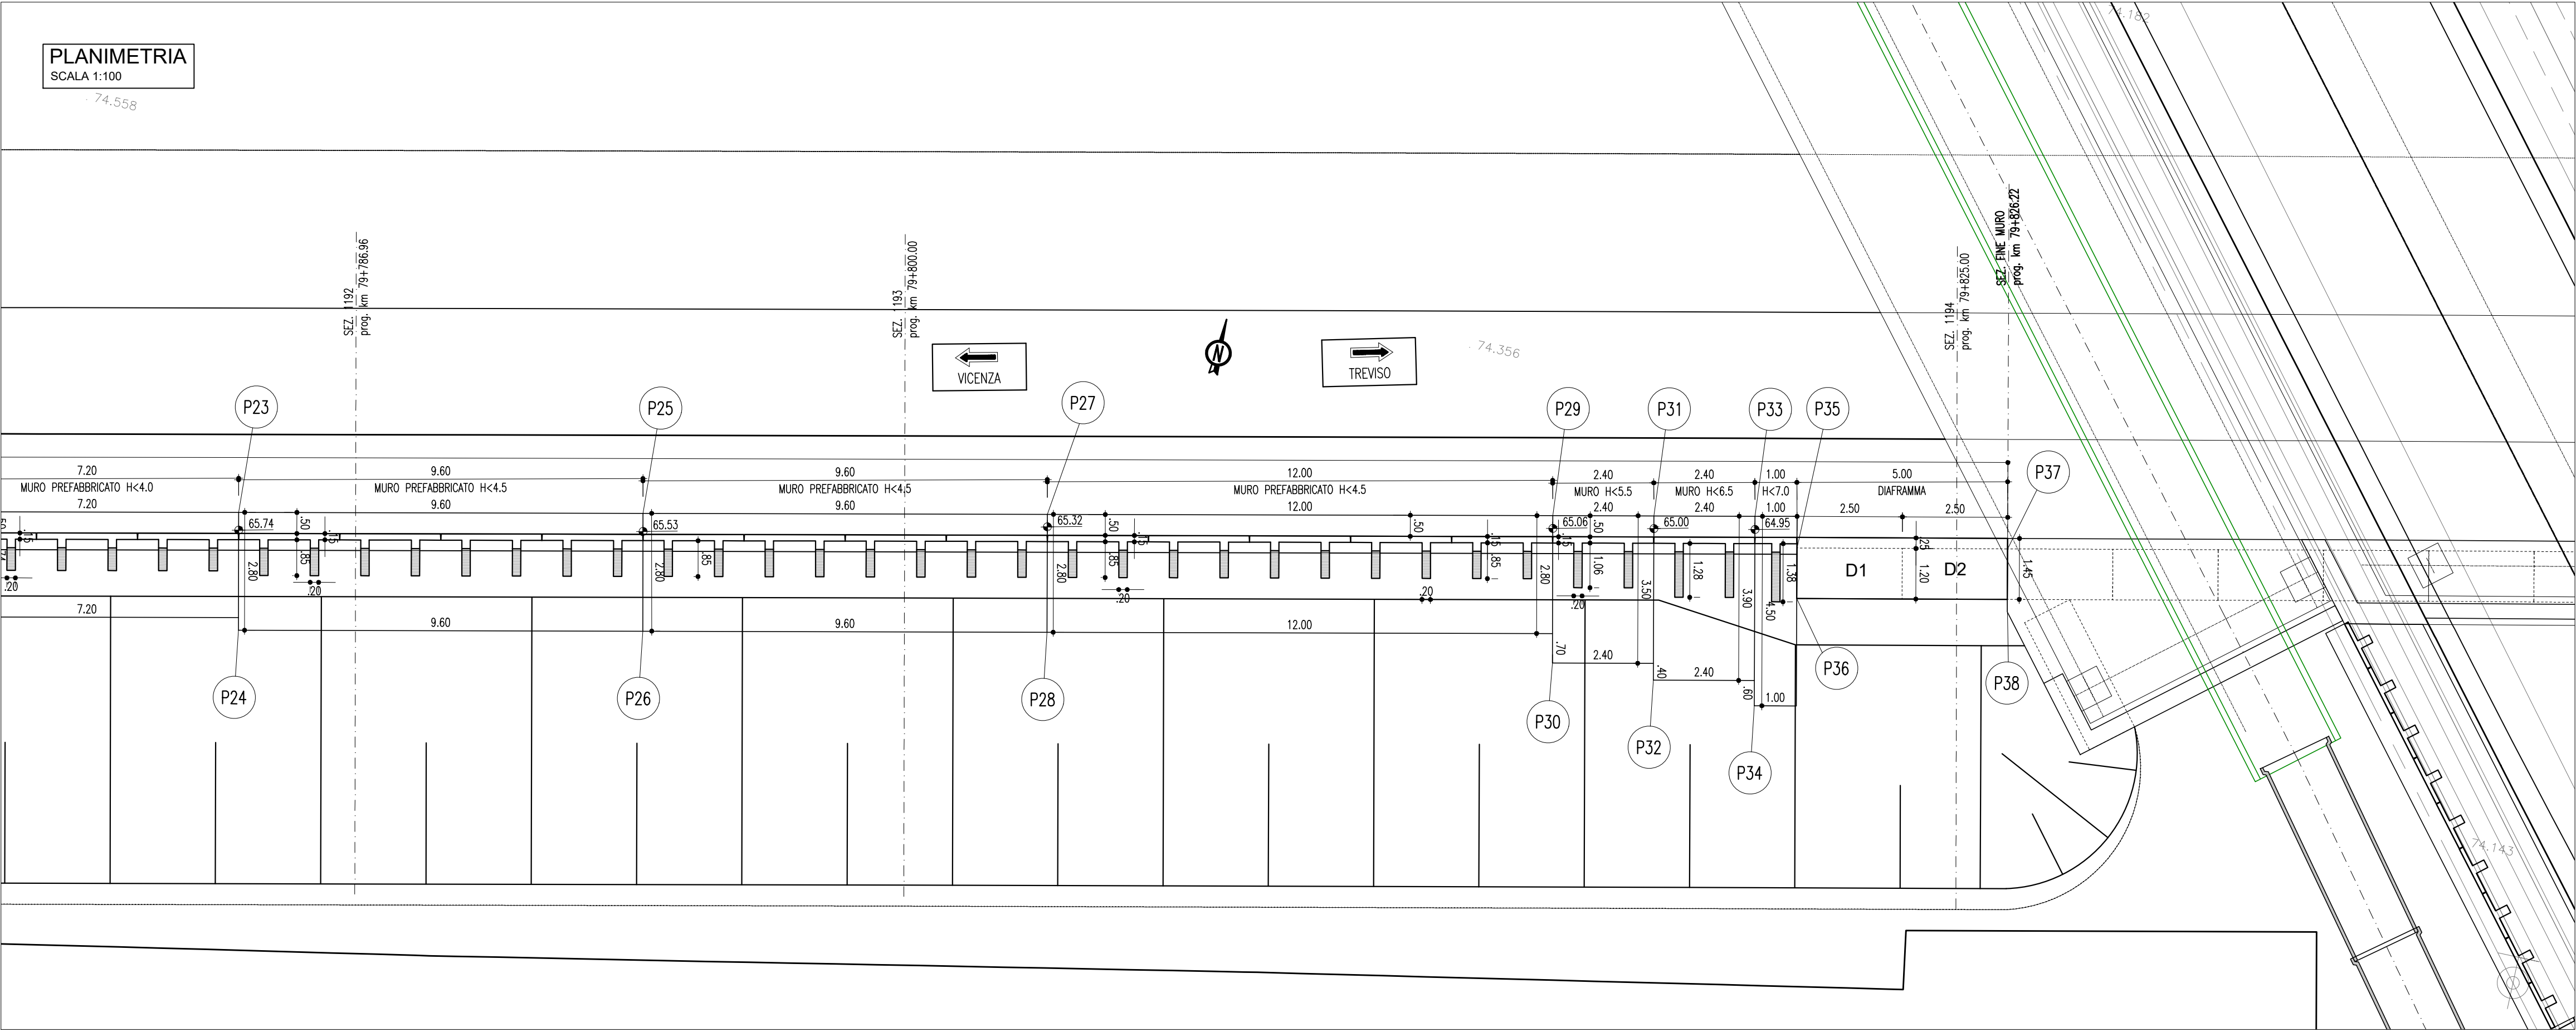

REGIONE DEL VENETO

SUPERSTRADA A PEDAGGIO PEDEMONTANA VENETA



SPV SpA
Via Invorio, 24/A
10146 Torino
IL DIRETTORE TECNICO:
Geom. Giovanni Salvatore D'Agostino

CONCESSIONARIO

Società di progetto ai sensi dell'art. 156 D.LGS 163/06
subentrato all'ATI

Consortio Stabile fra le imprese:
    

PROGETTISTA

ORDINE INGEGNERI PROVINCIA TARANTO
Dott. Ing. **TURSO Adriano**
n° 1400
Sezione A
Super:
Civile Ambientale
Industriale
Informazione

**COORDINATORE PER LA SICUREZZA
IN FASE DI ESECUZIONE**


INGEGNERE
MASIMILIANO RUZZO
n° 4717/A

N. Progr. _____
Cartella N. _____

PROGETTO ESECUTIVO
VARIAZIONE PROGETTUALE
dal KM 79+300 al KM 79+900

LOTTO 3 - TRATTA "D"
Dal Km 75+625 al Km 87+700

TITOLO ELABORATO:

**PROGETTO DELL'INFRASTRUTTURA
OPERE D'ARTE MINORI DI SOSTEGNO
MU3D013-S - MURO PREFABBRICATO**
Planimetria e profilo - Tav. 3

PVVS RAP MU3 D 013 - 002 S 003 D A 0 SCALA: 1:100

REV.	CL.	DESCRIZIONE	REDATTO	DATA	VERIFICATO	DATA	APPROVATO	DATA
0	PR	Integrazione progetto esecutivo relativa alla variazione progettuale dal km 79+300 al km 79+900	SIPAL	30/09/2020	SIPAL	01/10/2020	SIS	02/10/2020

IL RESPONSABILE DEL PROCEDIMENTO:

Dott. Ing. Elisabetta Pellegrini

☐ **VALIDAZIONE:**

PROTOCOLLO: _____

DEL: _____