


CARPENTERIA MURO H=var. 4.01÷4.50 m


SEZIONE LATERALE

Scala 1:50

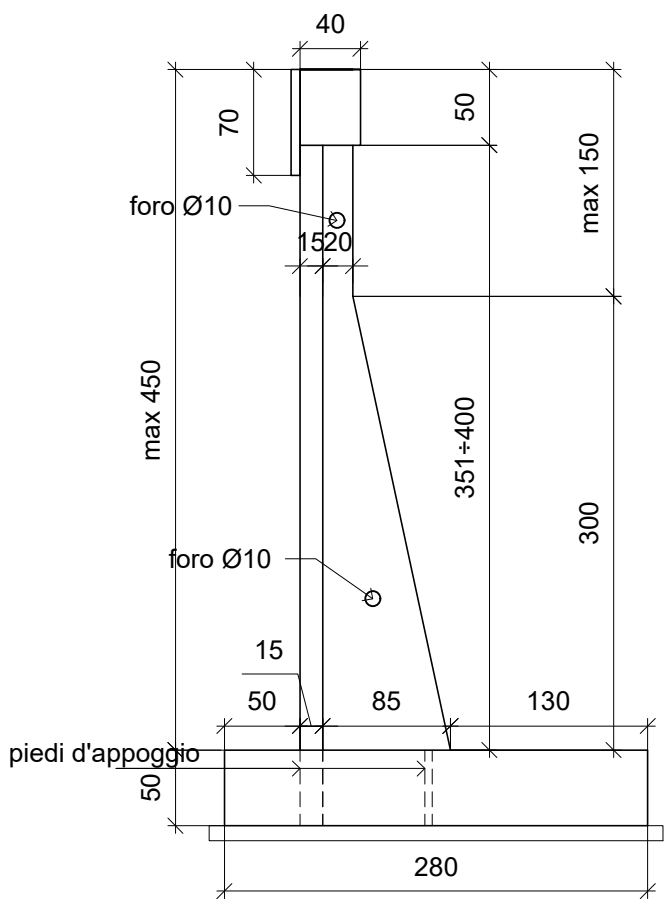


PROSPETTO POSTERIORE

Scala 1:50

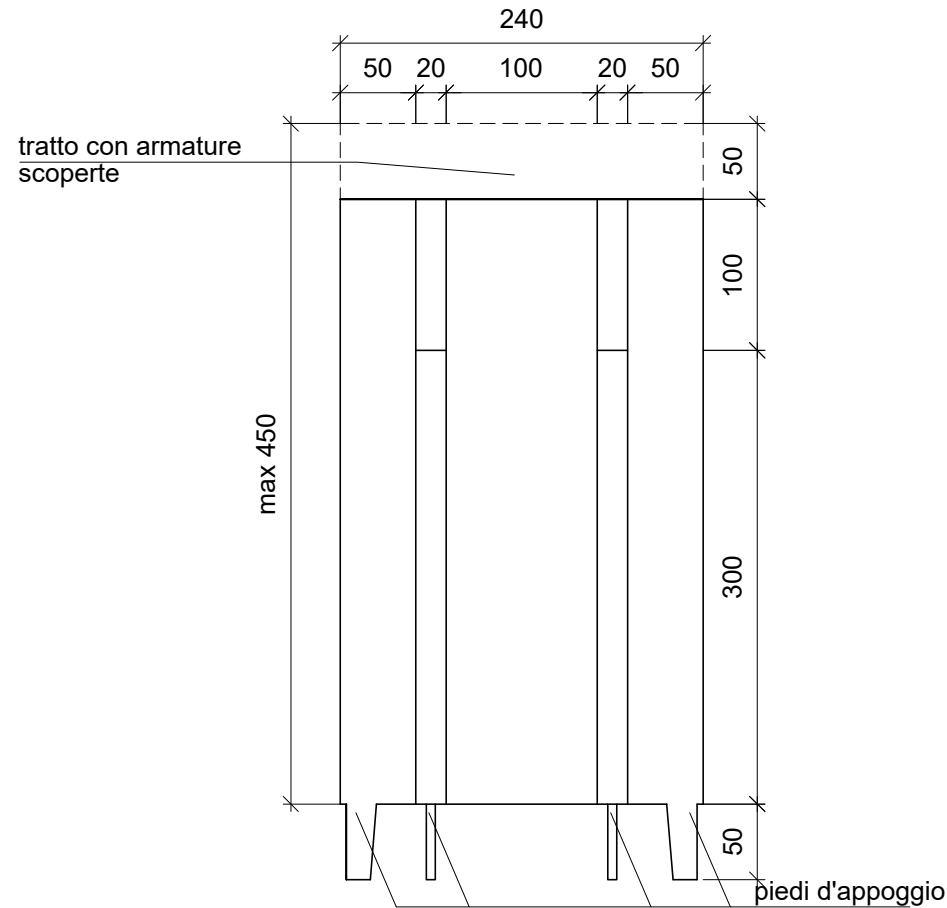

PROSPETTO LATERALE


Scala 1:50

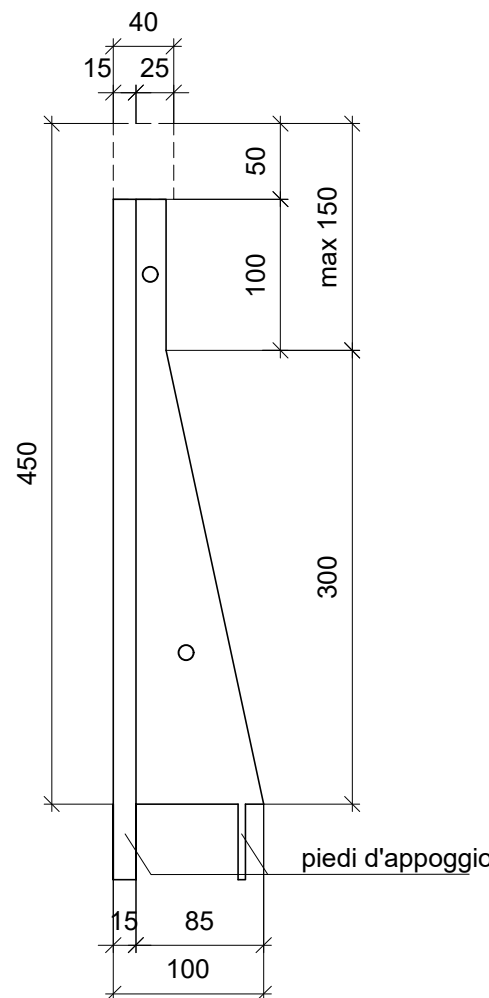


ARMATURA MURO H=var. 4.01÷4.50 m

SEZIONE VERTICALE - CASO MURO Htot=4.50 m (Hpannello=4.00m; Hcordolo=0.50m)

Scala 1:50

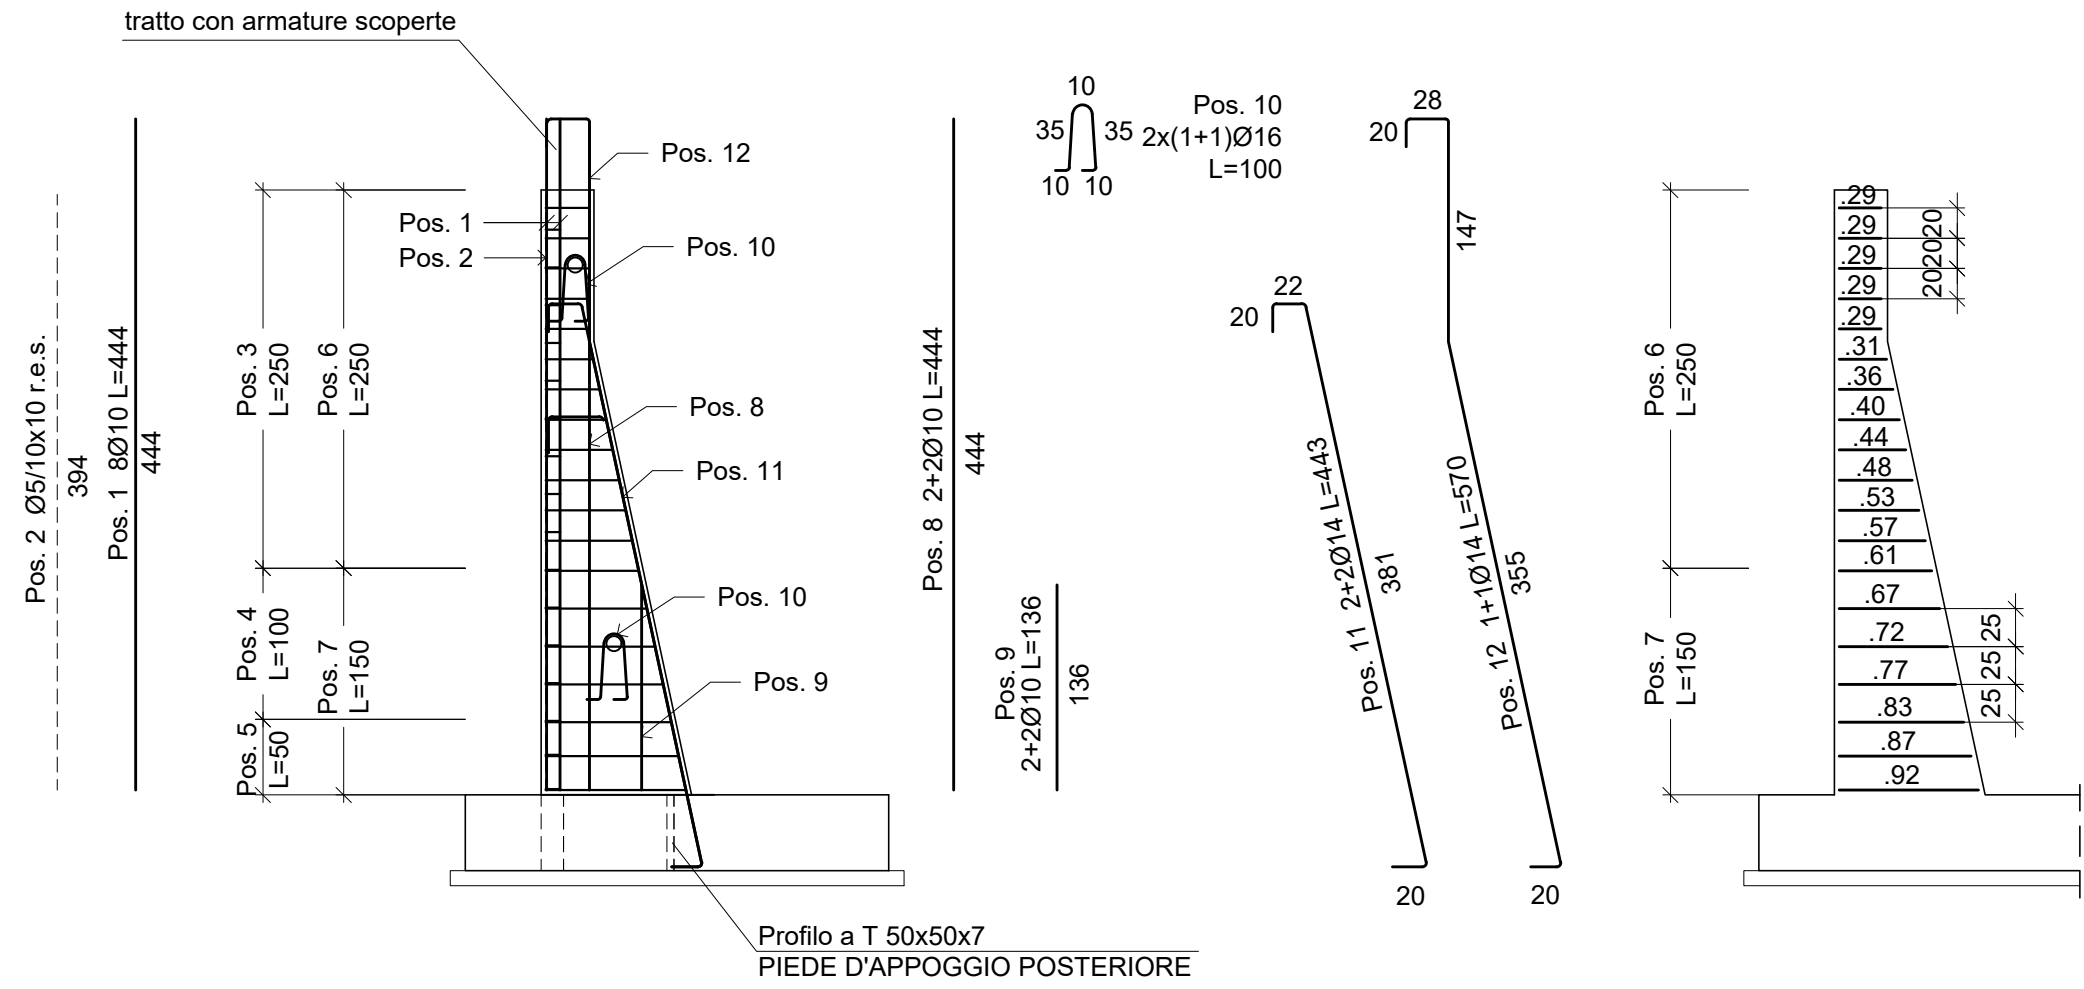


SCHEMA CAVALLOTTI

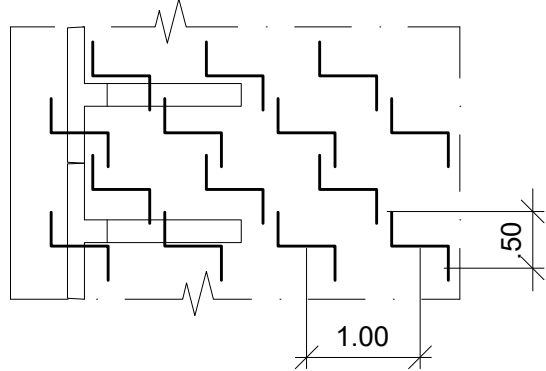


PIANTA QUOTA FONDAZIONE

Scala 1:50

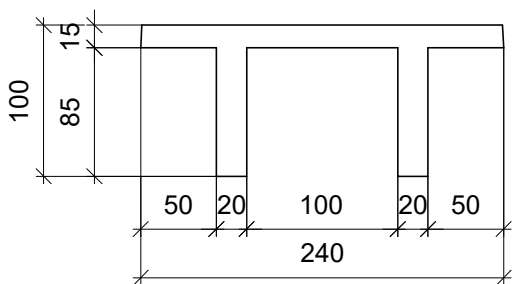


PIANTA QUOTA IN TESTA

Scala 1:50

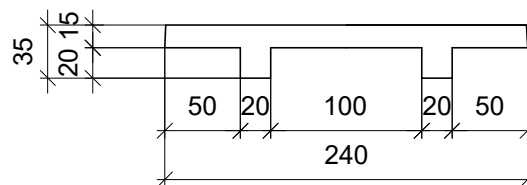


ARMATURA FONDAZIONE

SEZIONE - Scala 1:25

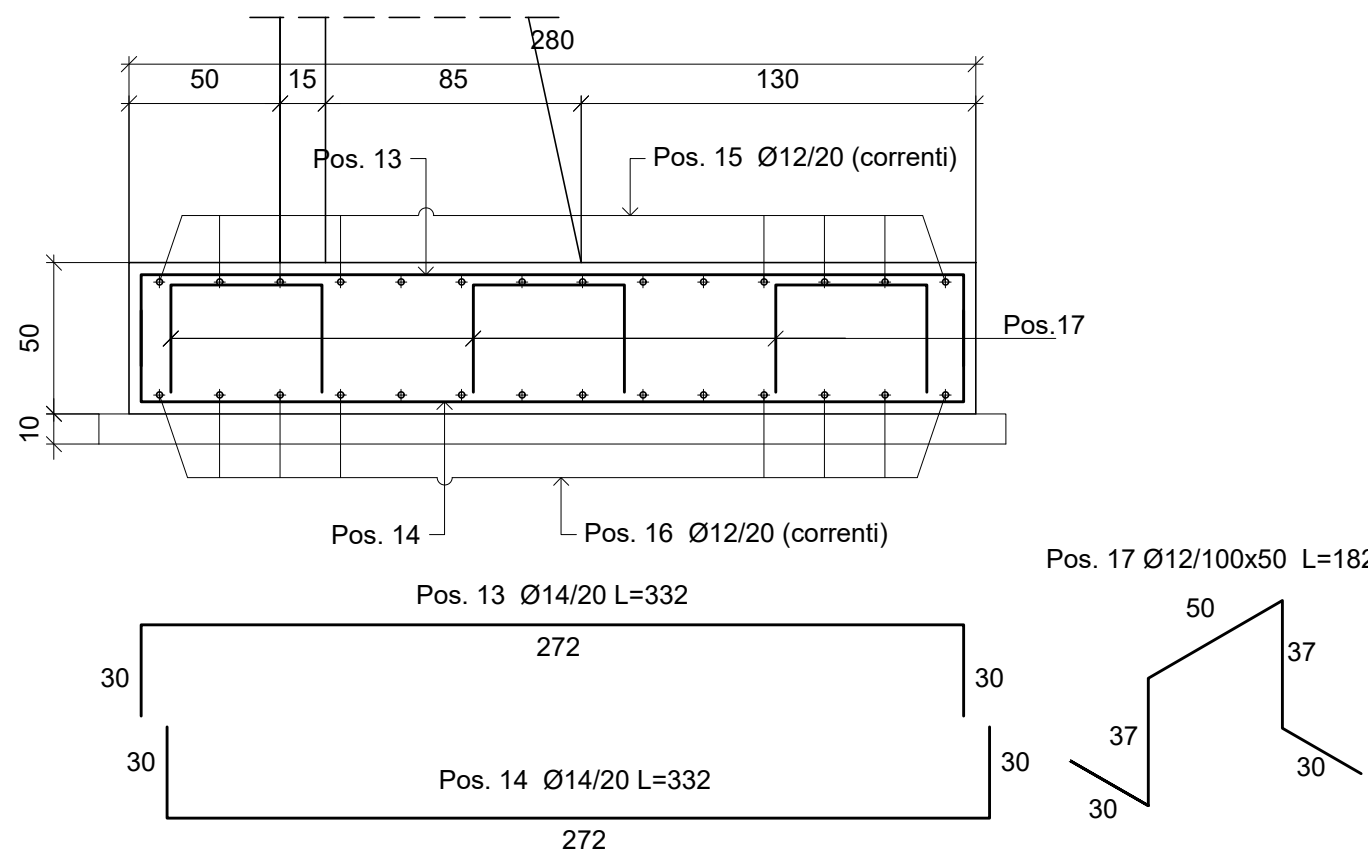


ARMATURA MURO

PIANTA - Scala 1:25

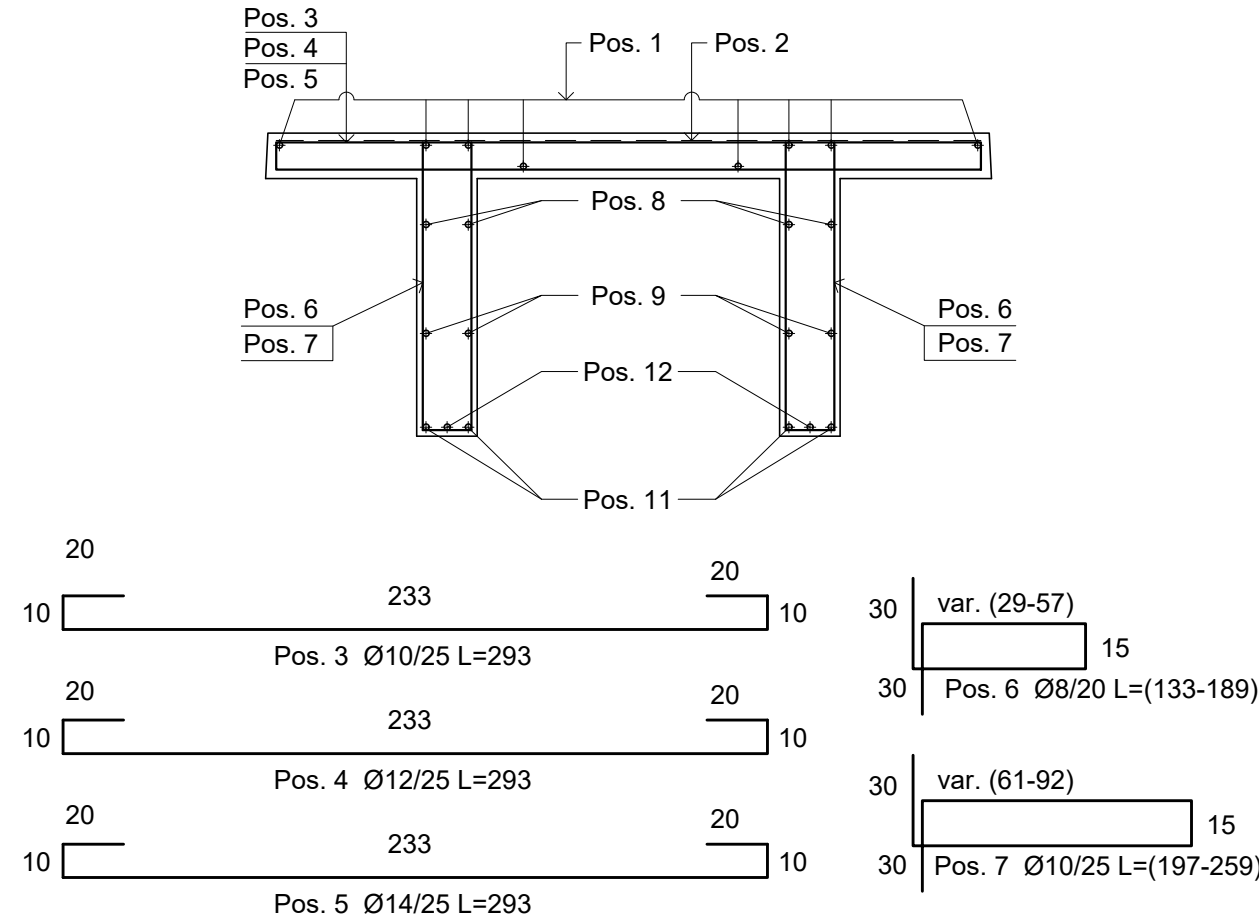

PIEDE D'APPOGGIO ANTERIORE
PROSPETTO


Scala 1:25

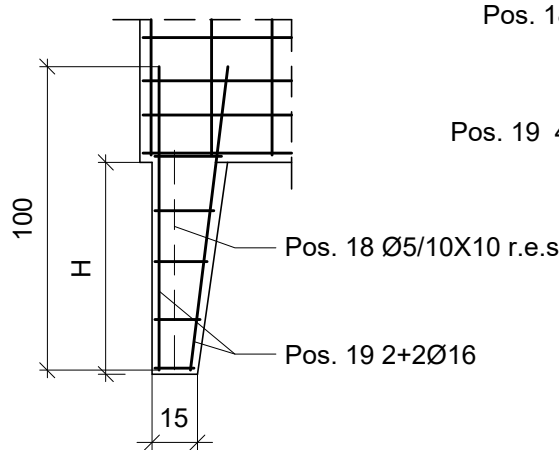

Posizione iniziale	1
Posizione finale	22
Posizioni mancanti	-

ARMATURA CORDOLO

SEZIONE - Scala 1:25

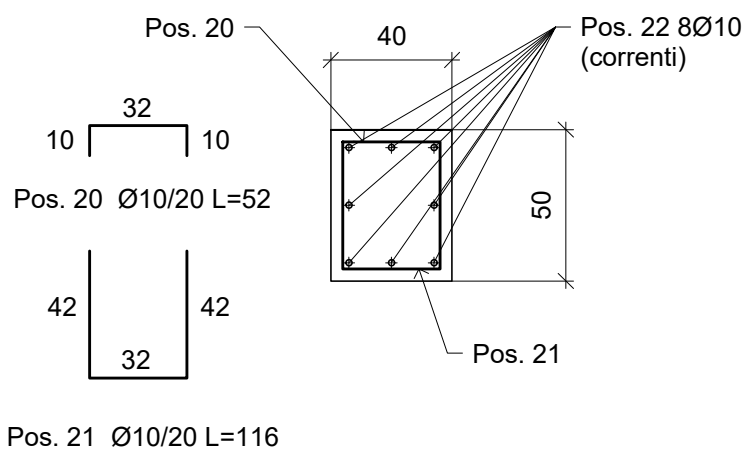

REGIONE DEL VENETO

SUPERSTRADA A PEDAGGIO
PEDEMONTANA VENETA

CONCESSIONARIO		CONTRAENTE GENERALE						
 SPV SpA Via Inverio, 24/A 10146 Torino IL DIRETTORE TECNICO: Geom. Giovanni Salvatore D'Agostino	Società di progetto ai sensi dell'art. 156 D.LGS 163/06 subentrato all'ATI Consortio Stabile fra le imprese: SIS SpA Via Inverio, 24/A 10146 Torino 
PROGETTISTA		GEOLOGO						
 ORDINE INGEGNERI PROVINCIA TARANTO Dott. Ing. TURSO Adriano n° 1400 Sezione A Super: Civile Ambientale Industriale Informazione		 ALESSIO N° 1025						
COORDINATORE PER LA SICUREZZA IN FASE DI ESECUZIONE		DIRETTORE DEI LAVORI						
 INGEGNERE MASSIMILIANO RUZZO N° 5472/A		 INGEGNERE ELENA MARIA REPETTO N° 8700/A						
N. Progr.	PROGETTO ESECUTIVO		LOTTO 3 - TRATTA "D"					
CARTELLA N.	VARIAZIONE PROGETTUALE dal Km 79+300 al Km 79+900		Dal Km 75+625 al Km 87+700					
TITOLO ELABORATO:								
PROGETTO DELL'INFRASTRUTTURA OPERE D'ARTE MINORI DI SOSTEGNO MU3D013-S - MURO PREFABBRICATO Carpenteria e armatura - Tav. 4								
P V V S R A P M U 3 D 0 1 3 - 0 0 3 S 0 0 4 D A 0 SCALA: 1:50 - 1:25								
REV.	CL	DESCRIZIONE	REDATTO	DATA	VERIFICATO	DATA	APPROVATO	DATA
0	PR	Integrazione progetto esecutivo relativa alla variazione progettuale dal km 79+300 al km 79+900	SIPAL	30/09/2020	SIPAL	01/10/2020	SIS	02/10/2020
IL RESPONSABILE DEL PROCEDIMENTO:				VALIDAZIONE:				
Dott. Ing. Elisabetta Pellegrini				PROTOCOLLO: _____ DEL: _____				

PV V S R A P M U 3 D 0 1 3 - 0 0 3 S 0 0 4 D A 0