


PLANIMETRIA IDRAULICA
(SCALA 1:500)

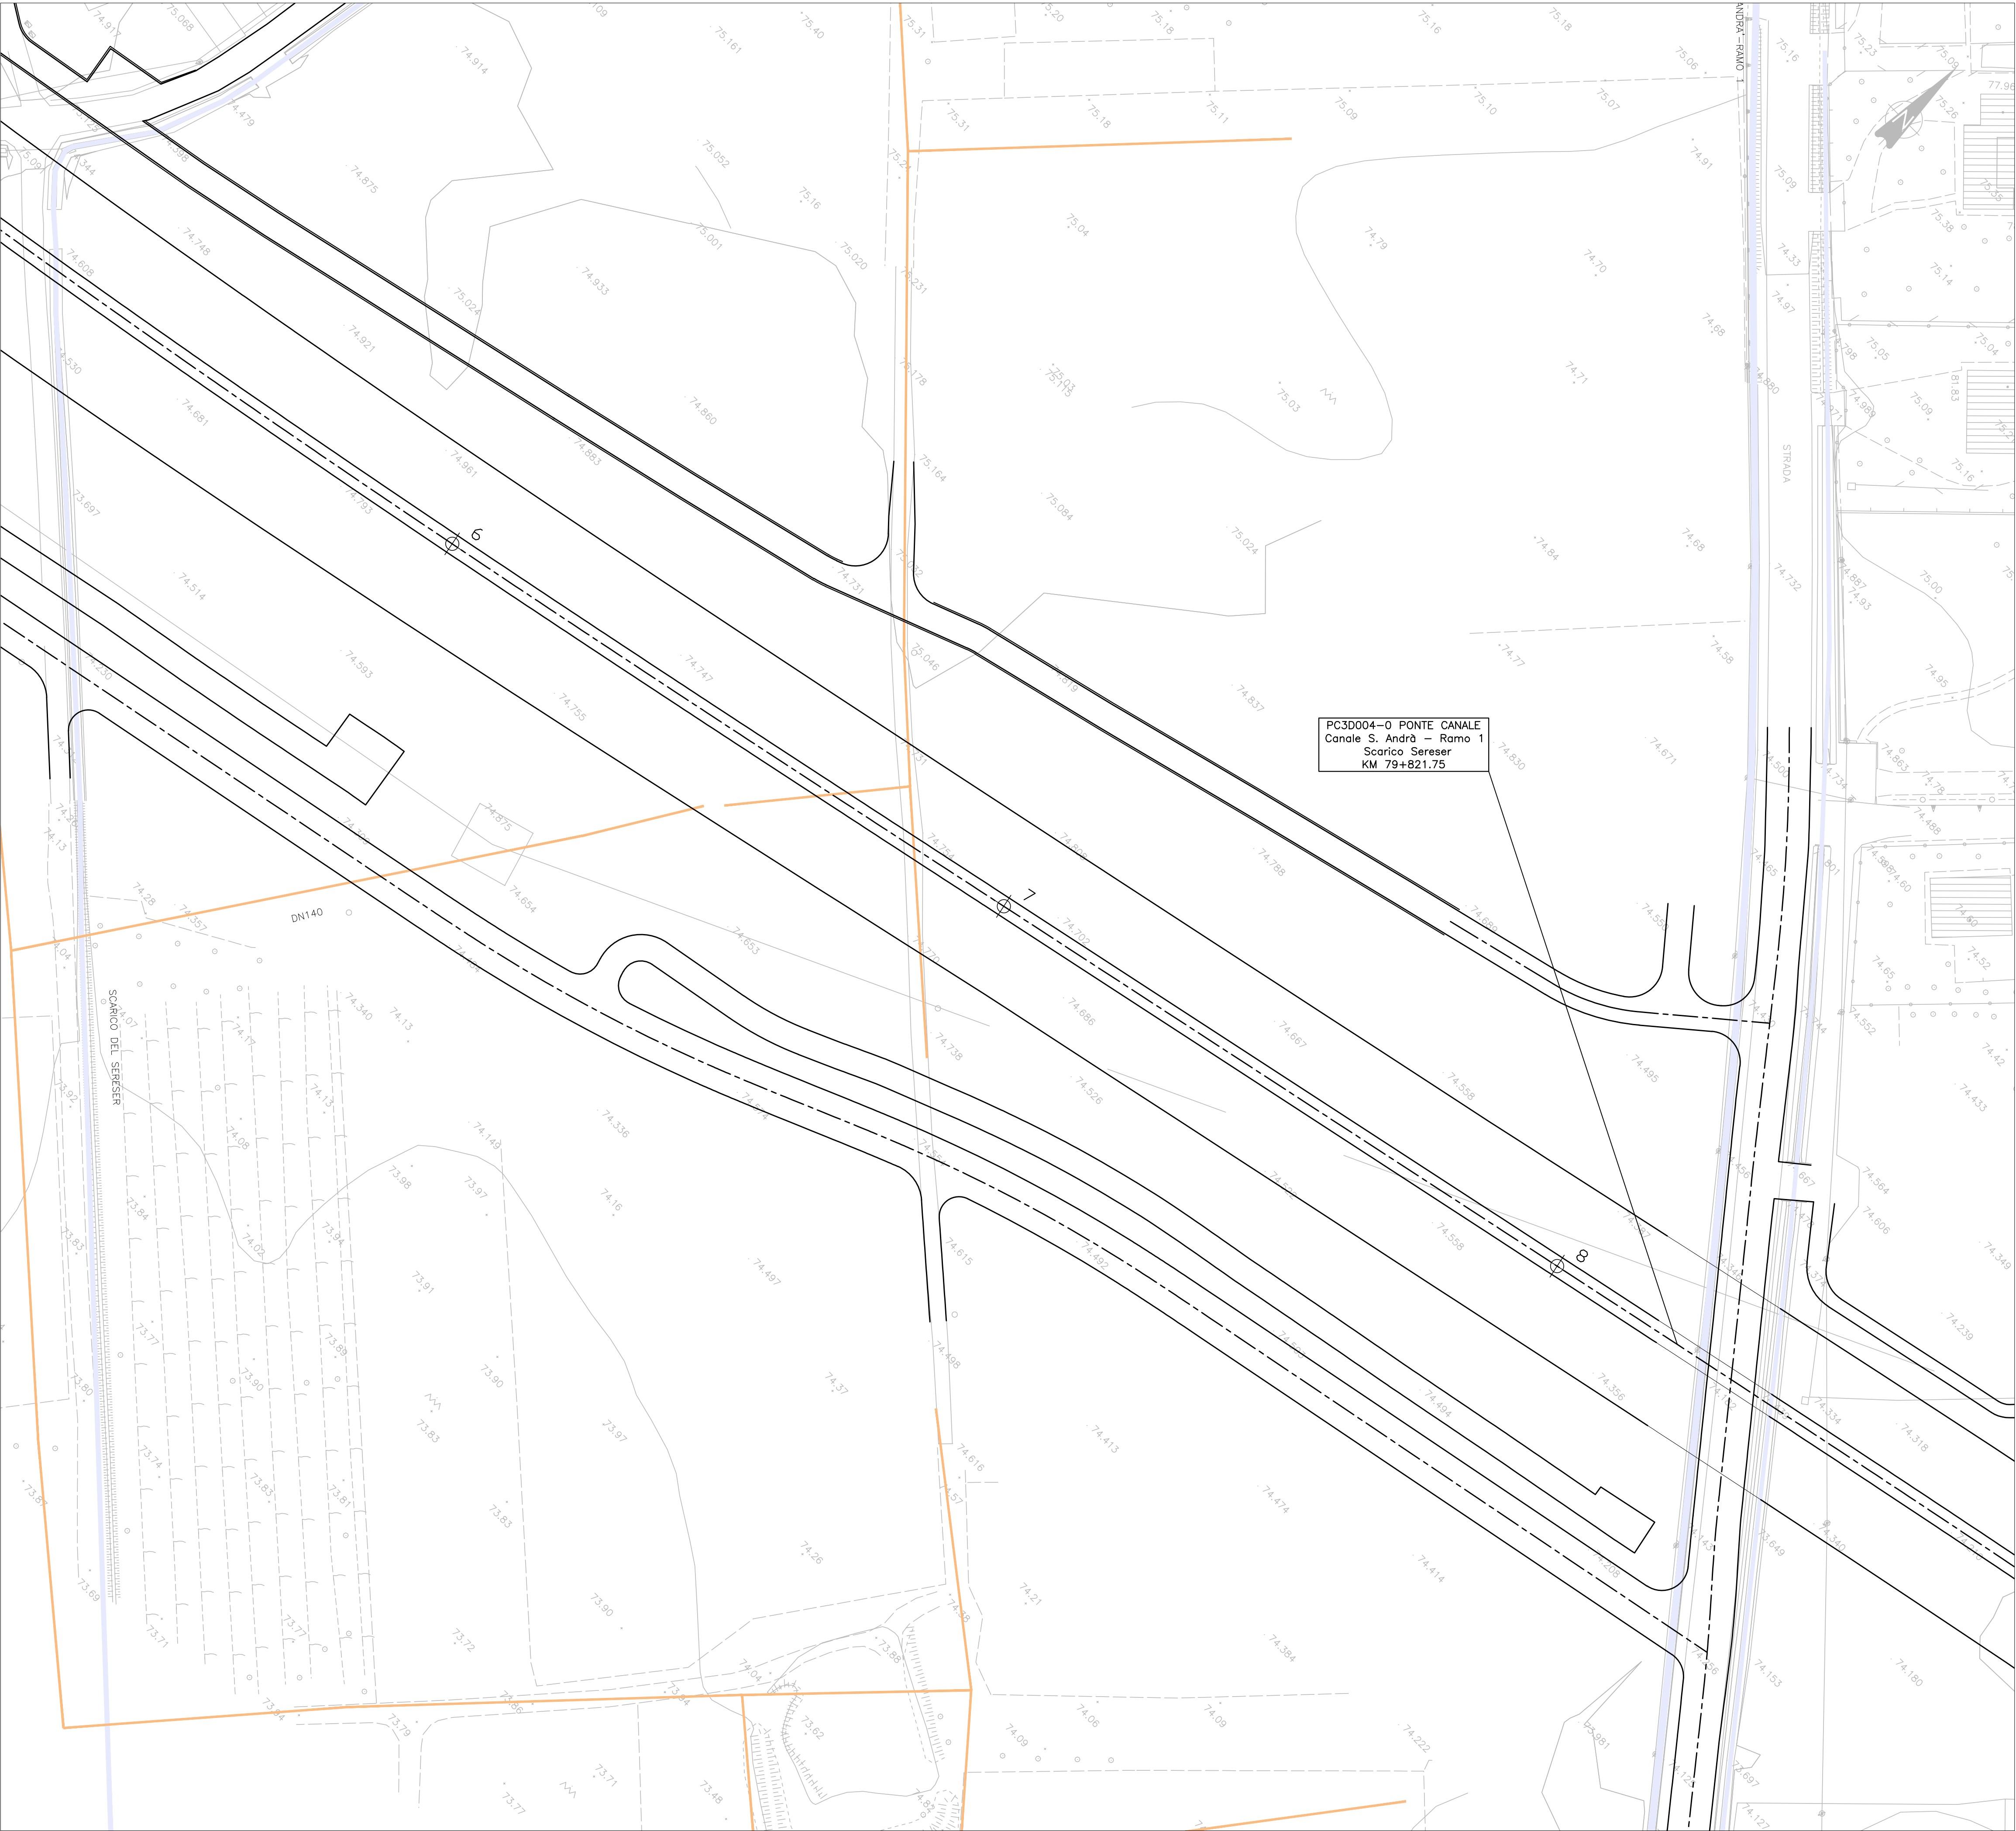

LEGENDA

- | | |
|--------------------------|-------------------------|
| CANALI | TUBAZIONI C.A. |
| CONDOTTE IRRIGUE | TUBAZIONI ACCIAIO |
| DISTRIBUTRICI IRRIGUE | TUBAZIONI PRFV |
| TOMBINI SCATOLARI | TUBAZIONI IN PVC |
| TOMBINI CIRCOLARI | CANALETTE PREFABBRICATE |
| OPERE IDRAULICHE IN C.A. | CANALI IN TERRA |
| PONTI CANALE/TUBO | MASSICIATA |
| TUBAZIONI GHISA | POZZETTI |
| TUBAZIONI HDPE | |

Vedi elaborati delle "INTERFERENZE IDRAULICHE" per la progettazione delle condotte di piccolo diametro.

		REGIONE DEL VENETO						
SUPERSTRADA A PEDAGGIO PEDEMONTANA VENETA								
CONCESSIONARIO		CONTRAENTE GENERALE						
 SPV SpA Via Invorio, 24/A 10146 Torino IL DIRETTORE TECNICO: Geom. Giovanni Salvatore D'Agostino		Società di progetto ai sensi dell'art. 156 D.LGS 163/06 subentrato all'ATI SIS Scpa Via Invorio, 24/A 10146 Torino						
PROGETTISTA		GEOLOGO						
 ORDINE INGEGNERI PROVINCIA TARANTO Dott. Ing. TURSO Adriano n° 1400 Sezione A Super: Civile Ambientale Industriale Informazione		 ORDINE DEI GEOLOGI DEL VENETO ALESSIO N° 3105						
COORDINATORE PER LA SICUREZZA IN FASE DI ESECUZIONE		DIRETTORE DEI LAVORI						
 ORDINE INGEGNERI PROV. TARANTO INGEGNERE MASIMILIANO RUZZO N° 5472/A		 ORDINE DEI GEOLOGI DEL VENETO INGEGNERE ELENA MARIA REPETTO N° 870/A						
N. Progr. _____		PROGETTO ESECUTIVO						
CARTELLA N. _____		VARIAZIONE PROGETTUALE dal KM 79+300 al KM 79+900						
TITOLO ELABORATO:		LOTTO 3 - TRATTA "D" Dal Km 75+625 al Km 87+700						
PROGETTO DELL'INFRASTRUTTURA OPERE D'ARTE MINORI: OPERE DI ATTRAVERSAMENTO PC3D004-0 - CANALE S. ANDRÀ - RAMO 1 - SCARICO SERESER Planimetria idraulica - Stato attuale - Tav. 1								
PVVSRAPPC3D004-0020001DA0 SCALA: 1:500								
REV.	CL	DESCRIZIONE	REDATTO	DATA	VERIFICATO	DATA	APPROVATO	DATA
0	PR	Integrazione progetto esecutivo relativa alla variazione progettuale dal km 79+300 al km 79+900	SIPAL	30/09/2020	SIPAL	01/10/2020	SIS	02/10/2020
IL RESPONSABILE DEL PROCEDIMENTO:				☐ VALIDAZIONE:				
Dott. Ing. Elisabetta Pellegrini				PROTOCOLLO: _____				
				DEL: _____				

PVV SR AP PC3 D 004-002 0001 DA 0