


(SCALA 1 : 500)

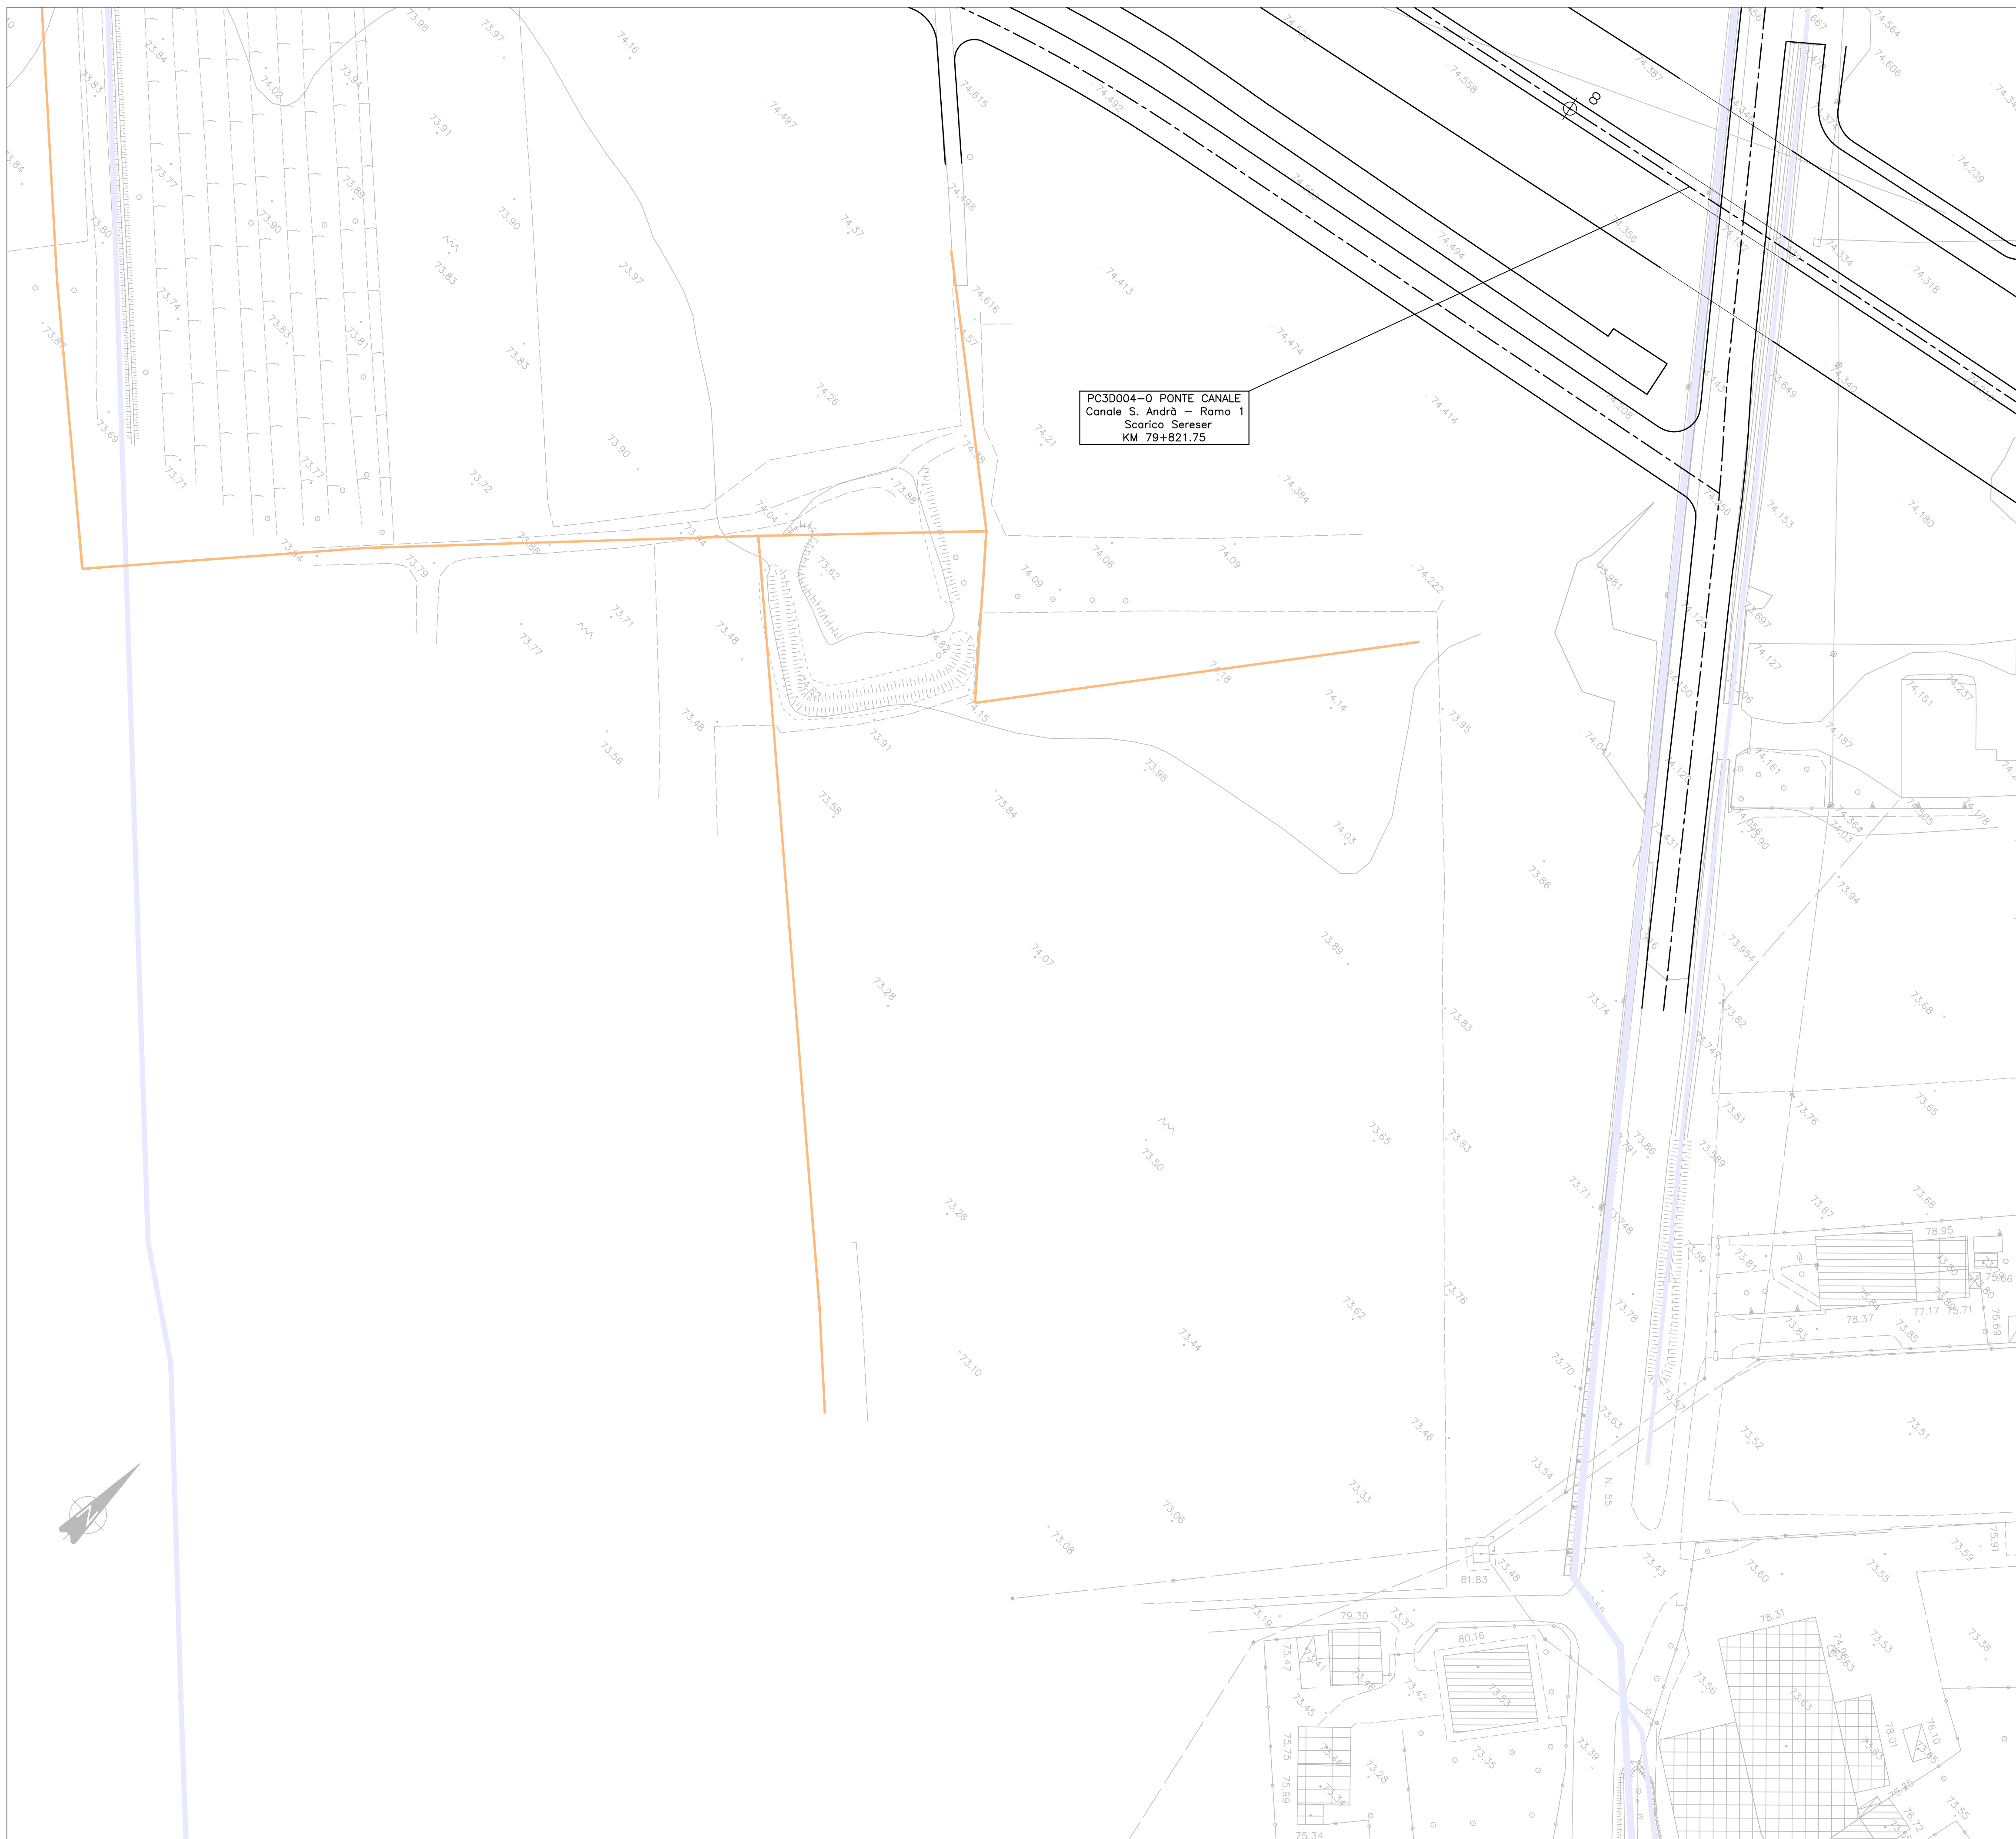

	CANALI		TUBAZIONI C.A.
	CONDOTTE IRRIGUE		TUBAZIONI ACCIAIO
	DISTRIBUTRICI IRRIGUE		TUBAZIONI PRFV
	TOMBINI SCATOLARI		TUBAZIONI IN PVC
	TOMBINI CIRCOLARI		CANALETTE PREFABBRICATE
	OPERE IDRAULICHE IN C.A.		CANALI IN TERRA
	PONTI CANALE/TUBO		MASSICCIAIA
	TUBAZIONI GHISA		POZZETTI
	TUBAZIONI HDPE		

Vedi elaborati delle "INTERFERENZE IDRAULICHE" per la progettazione delle condotte di piccolo diametro.

		REGIONE DEL VENETO																		
SUPERSTRADA A PEDAGGIO PEDEMONTANA VENETA																				
CONCESSIONARIO							CONTRAENTE GENERALE													
 SPV SpA Via Inverio, 24/A 10146 Torino IL DIRETTORE TECNICO: Geom. Giovanni Salvatore D'Agostino							Società di progetto ai sensi dell'art. 156 D.LGS 163/06 sunderato all'ATI  Consorzio Stabile fra le Imprese:    SIPAL SpA S.p.A. SBCVT S.p.A. SIPAL S.p.A. Itinere S.p.A.							 SIS Scpa Via Inverio, 24/A 10146 Torino						
PROGETTISTA							GEOLOGO													
ORDINE INGEGNERI PROVINCIA TARANTO Dott. Ing. TURSO Adriano n° 1400 Sezione A Settori: Civile Ambientale Industriale Informazione							 ALESSIO Carlo N° 255													
COORDINATORE PER LA SICUREZZA IN FASE DI ESECUZIONE							DIRETTORE DEI LAVORI													
																				
N. Progr. _____ CARTELLA N. _____							PROGETTO ESECUTIVO VARIAZIONE PROGETTUALE dal KM 79+300 al KM 79+900							LOTTO 3 - TRATTA "D" Dal Km 75+625 al Km 87+700						
TITOLO ELABORATO: PROGETTO DELL'INFRASTRUTTURA OPERE D'ARTE MINORI: OPERE DI ATTRAVERSAMENTO PC3D004-0 - CANALE S.ANDREA - RAMO 1 - SCARICO SERESER Planimetria idraulica - Stato attuale - Tav. 2																				
PVVSRAPPC3D004-0-0020002DA0														SCALA: 1:500						
REV.	CL	DESCRIZIONE					REDATTO	DATA	VERIFICATO	DATA	APPROVATO	DATA								
0	PR	Integrazione progetto esecutivo relativa alla variazione progettuale dal km 79+300 al km 79+900					SIPAL	30/09/2020	SIPAL	01/10/2020	SIS	02/10/2020								
IL RESPONSABILE DEL PROCEDIMENTO:							☐ VALIDAZIONE:													
Dott. Ing. Elisabetta Pellegrini							PROTOCOLLO : _____													
							DEL: _____													