


Planimetria interventi
TAV. 1/5
scala 1:10.000

Essenze vegetali autoctone e/o naturalizzate, sempreverdi e a foglia caduca, impiegabili per l'intervento di ricucitura delle siepi a filari esistenti

Specie sempreverdi		Specie a foglia caduca	
NO	Nennum oleander	RC	Rhus conona
LN	Laurus nobilis	PS	Prunus spinosa
CH	Chamaerops humilis L.	PT	Pistacia terebinthus
SJ	Spartium junceum		
PLN	Pistacia lentiscus		
AD	Acacia dealbata		
MC	Myrtus communis		
EA	Euphorbia arborea		
CS	Capparis spinosa		
AA	Asparagus albus		

Comune di Serradifalco - Comune di Caltanissetta

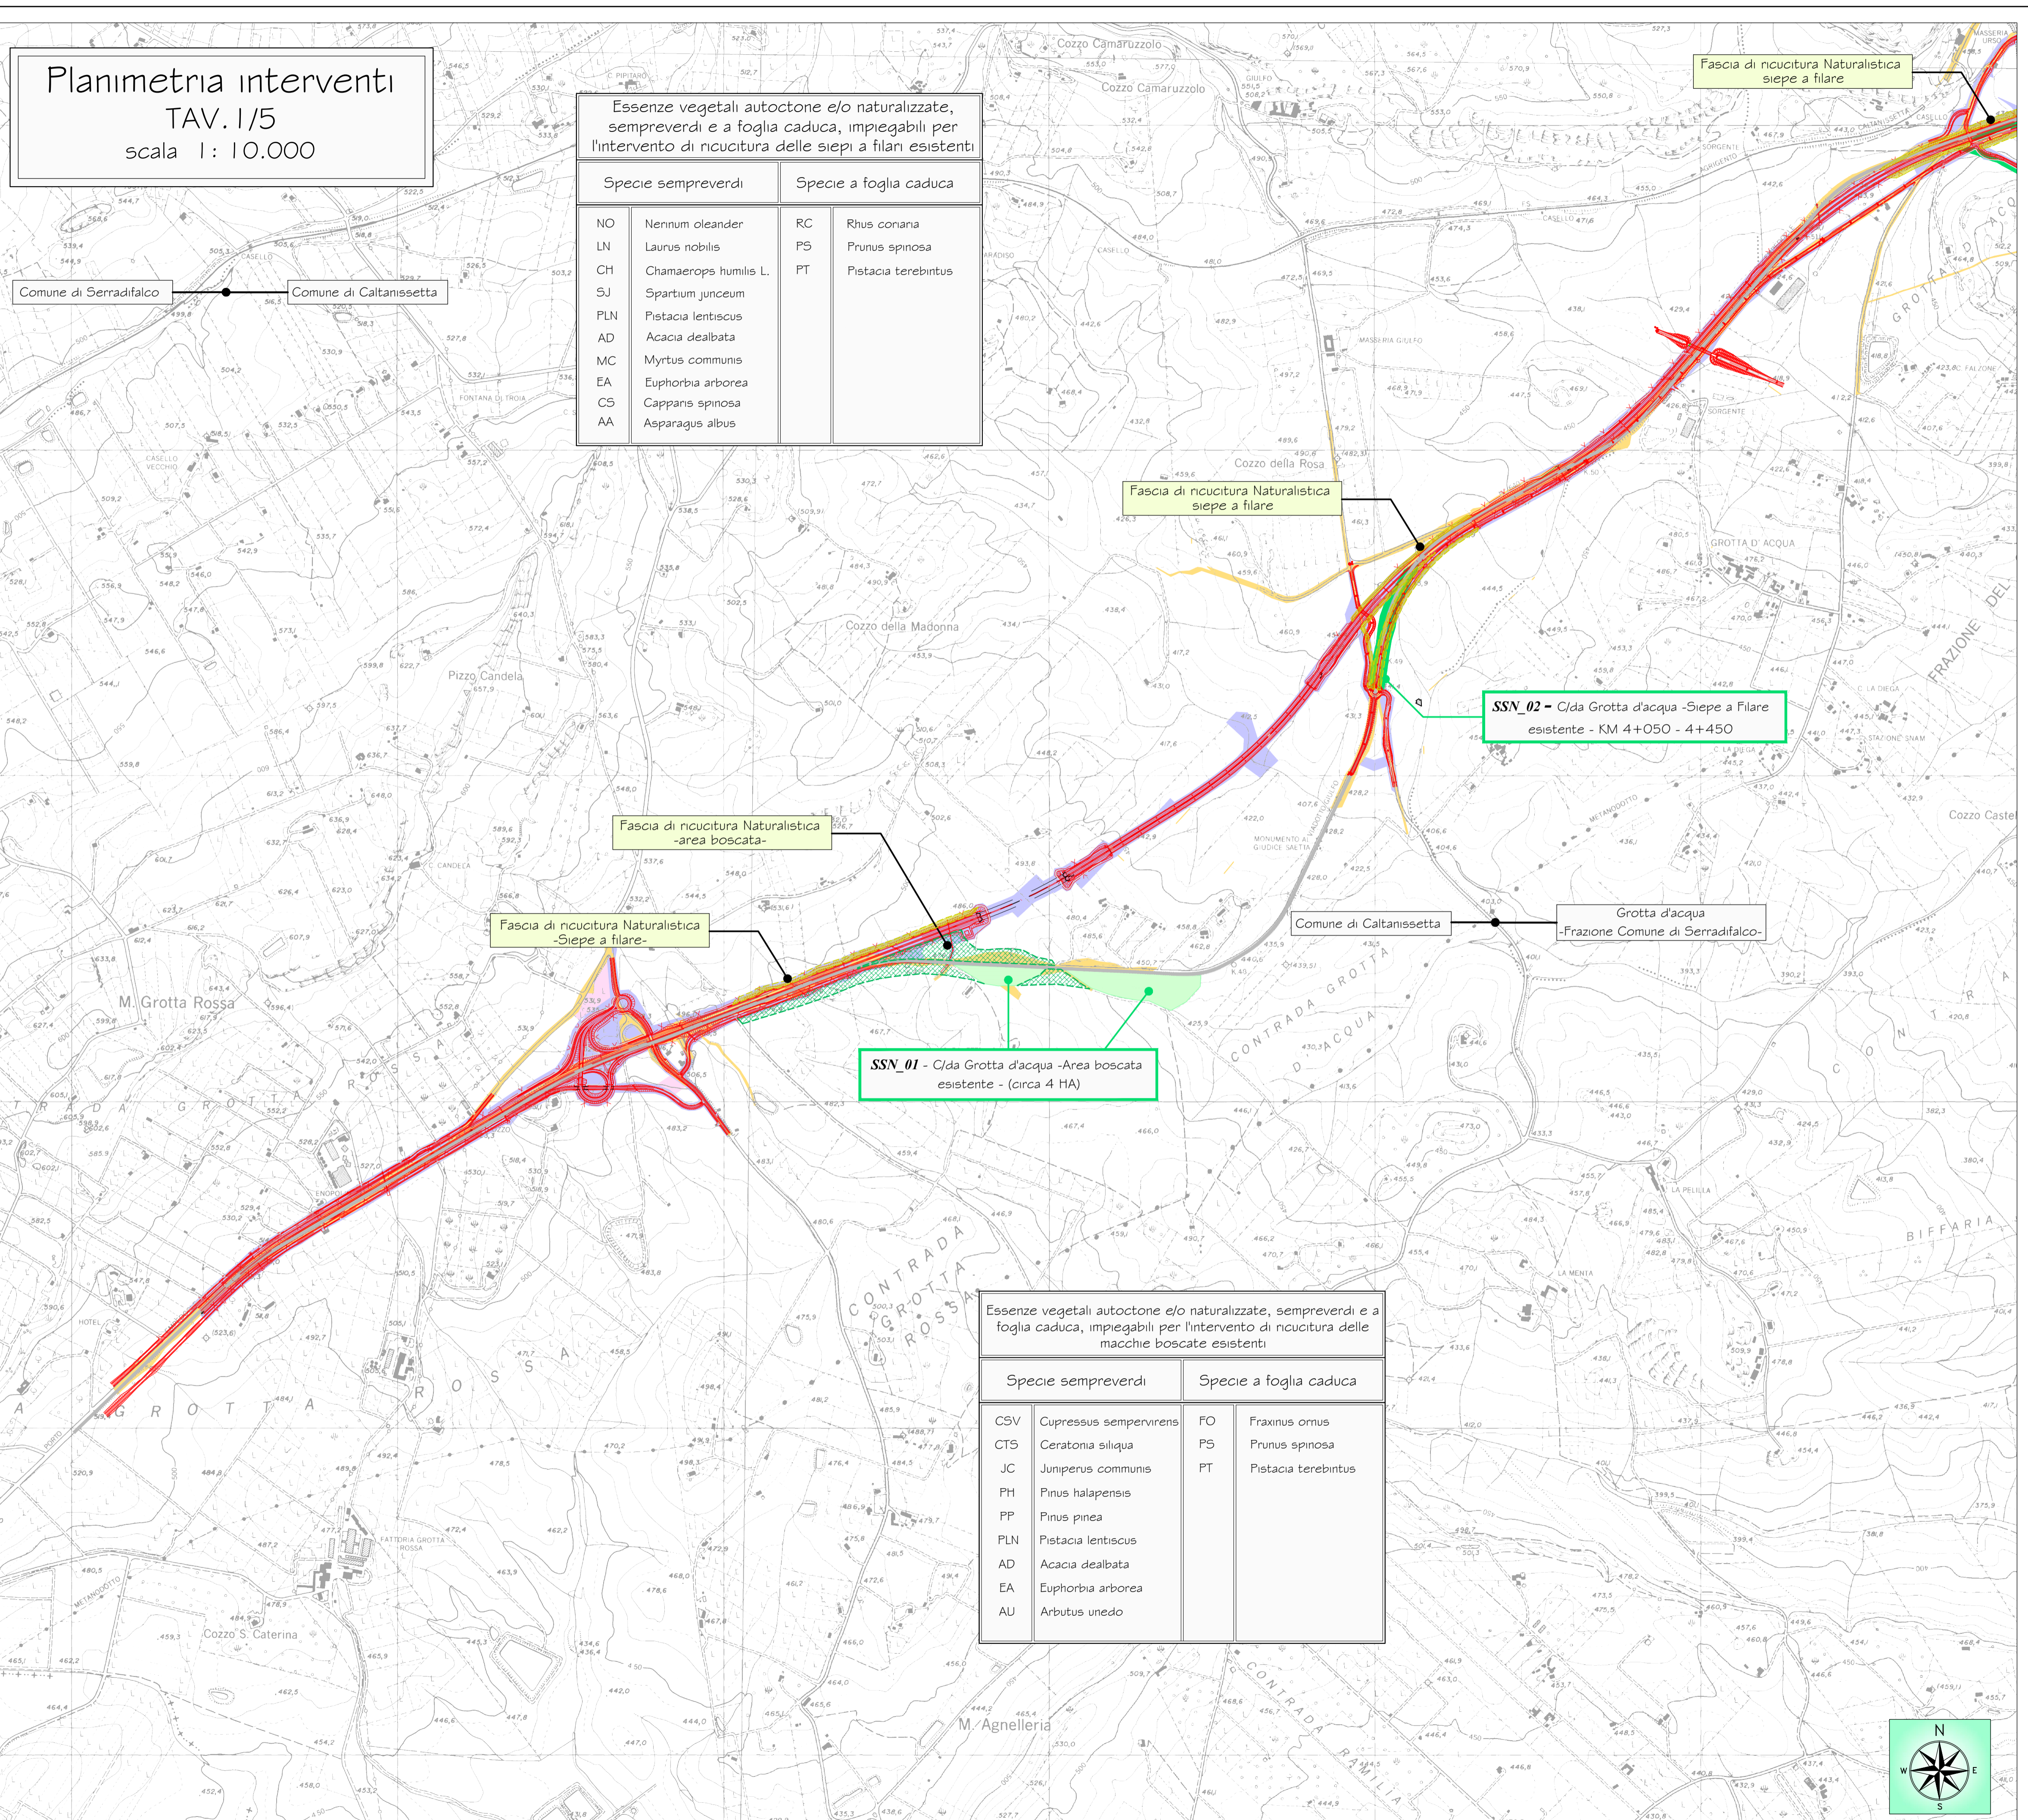

Fascia di ricucitura Naturalistica -Siepe a filare-

Fascia di ricucitura Naturalistica -area boscata-


SSN_01 - C/da Grotta d'acqua - Area boscata esistente - (circa 4 HA)

Fascia di ricucitura Naturalistica siepe a filare

SSN_02 - C/da Grotta d'acqua -Siepe a Filare esistente - KM 4+050 - 4+450

Essenze vegetali autoctone e/o naturalizzate, sempreverdi e a foglia caduca, impiegabili per l'intervento di ricucitura delle macchie boscate esistenti

Specie sempreverdi		Specie a foglia caduca	
CSV	Cupressus sempervirens	FO	Fraxinus ornus
CTS	Ceratonia siliqua	PS	Prunus spinosa
JC	Juniperus communis	PT	Pistacia terebinthus
PH	Pinus halapensis		
PP	Pinus pinea		
PLN	Pistacia lentiscus		
AD	Acacia dealbata		
EA	Euphorbia arborea		
AU	Arbutus unedo		

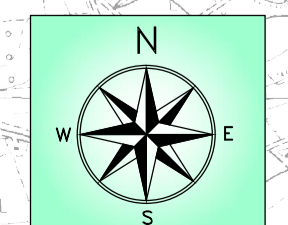

LEGENDA

INTERVENTI NATURALISTICI PRESCRIZIONI NN. I E IO

- Siepe a filare esistente
- Area boscata esistente
- Fascia di ricucitura naturalistica siepe a filare
- Fascia di ricucitura naturalistica area boscata


TIPOLOGIA DI ESPROPRIO

- Area espropriata
- Area occupazione temporanea
- Area da espropriare

TRACCIATO STRADALE

- Viabilità di progetto

QUADRO D'UNIONE

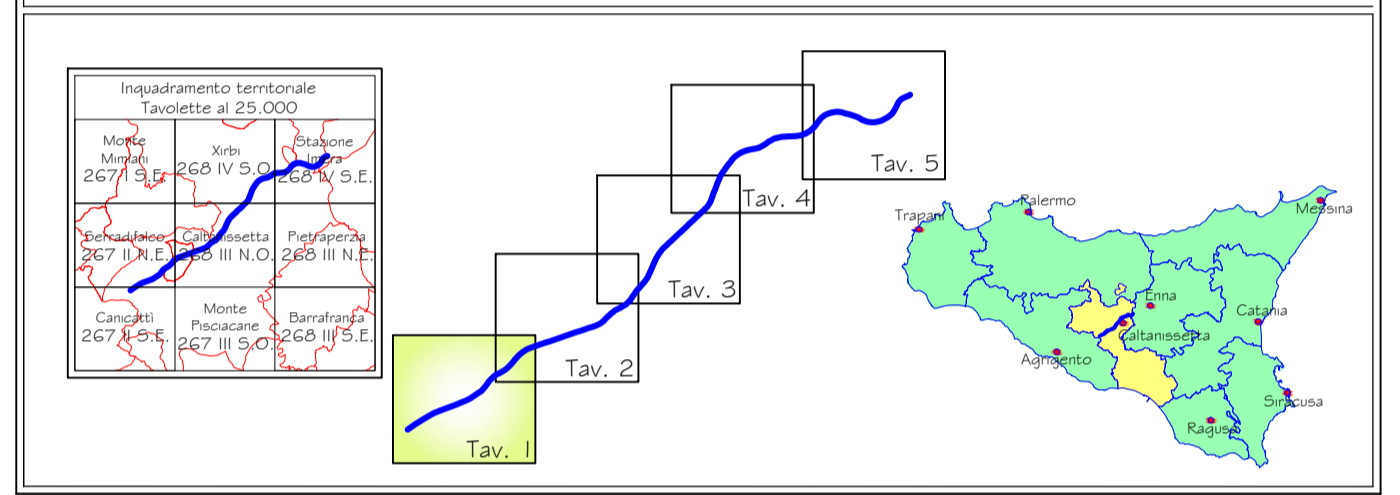

PA 12/09
CORRIDOIO PLURIMODALE TIRRENOICO - NORD EUROPA
ITINERARIO AGRIGENTO - CALTANISSETTA - A19
S.S. N° 640 "DI PORTO EMPEDOCLE"
AMMODERNAMENTO E ADEGUAMENTO ALLA CAT. B DEL D.M. 5.11.2001
Dal km 44+000 allo svincolo con l'A19

PROGETTO ESECUTIVO

Contraente Generale:

OPERE A VERDE

Carta della ricucitura naturalistica - tav. 1/5

Codice Unico Progetto (CUP) : F91B0900070001

Codice Elaborato: PA12_09 - E 000GE216OV01VIGX044A

REV.	DATA	DESCRIZIONE	REDATTO	VERIFICATO	APPROVATO	AUTORIZZATO
A	Novembre 2011	Rif. Istruttoria prot. CDG-0141142-P del 19/10/11			M. LITI	P. PAGLINI

Responsabile del procedimento: Ing. MAURIZIO ARAMINI

Il Progettista:

Il Consulente Specialista:

Il Geologo:

Il Coordinatore per la sicurezza in fase di progetto:

Il Direttore dei lavori: