

REGIONE SICILIANA

COMUNE DI LAMPEDUSA E LINOSA

LAVORI PER LA MESSA IN SICUREZZA E
RIQUALIFICA DEL PORTO SCALO VECCHIO DI
LINOSA AI SENSI DELL'ART. 5 DELLA L.R. 21/1998



PROGETTO DI FATTIBILITÀ
TECNICA ED ECONOMICA

All.b.4.2 - Planimetria stato dei luoghi Scalo Vecchio -
Scala 1:1.000

Palermo: 12.7 DIC 2018
Il Sindaco:

Redatto da:
Ing. A. Averna
Ing. F. Giordano
Collaborazione:
Sigma Ingegneria S.r.l.
P.I. 0110826

IL RUP:
[Signature]

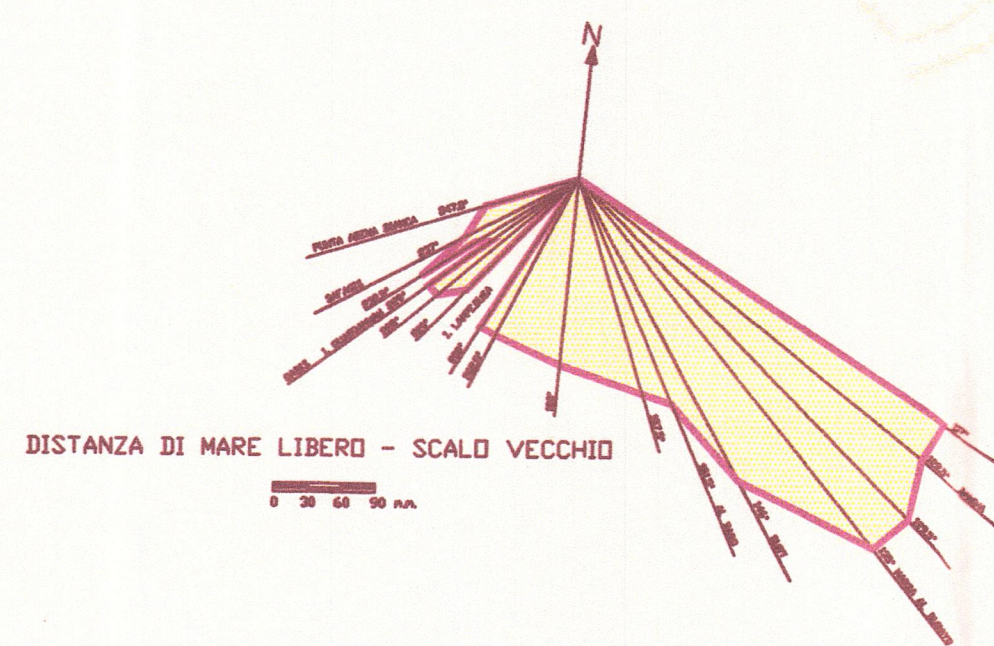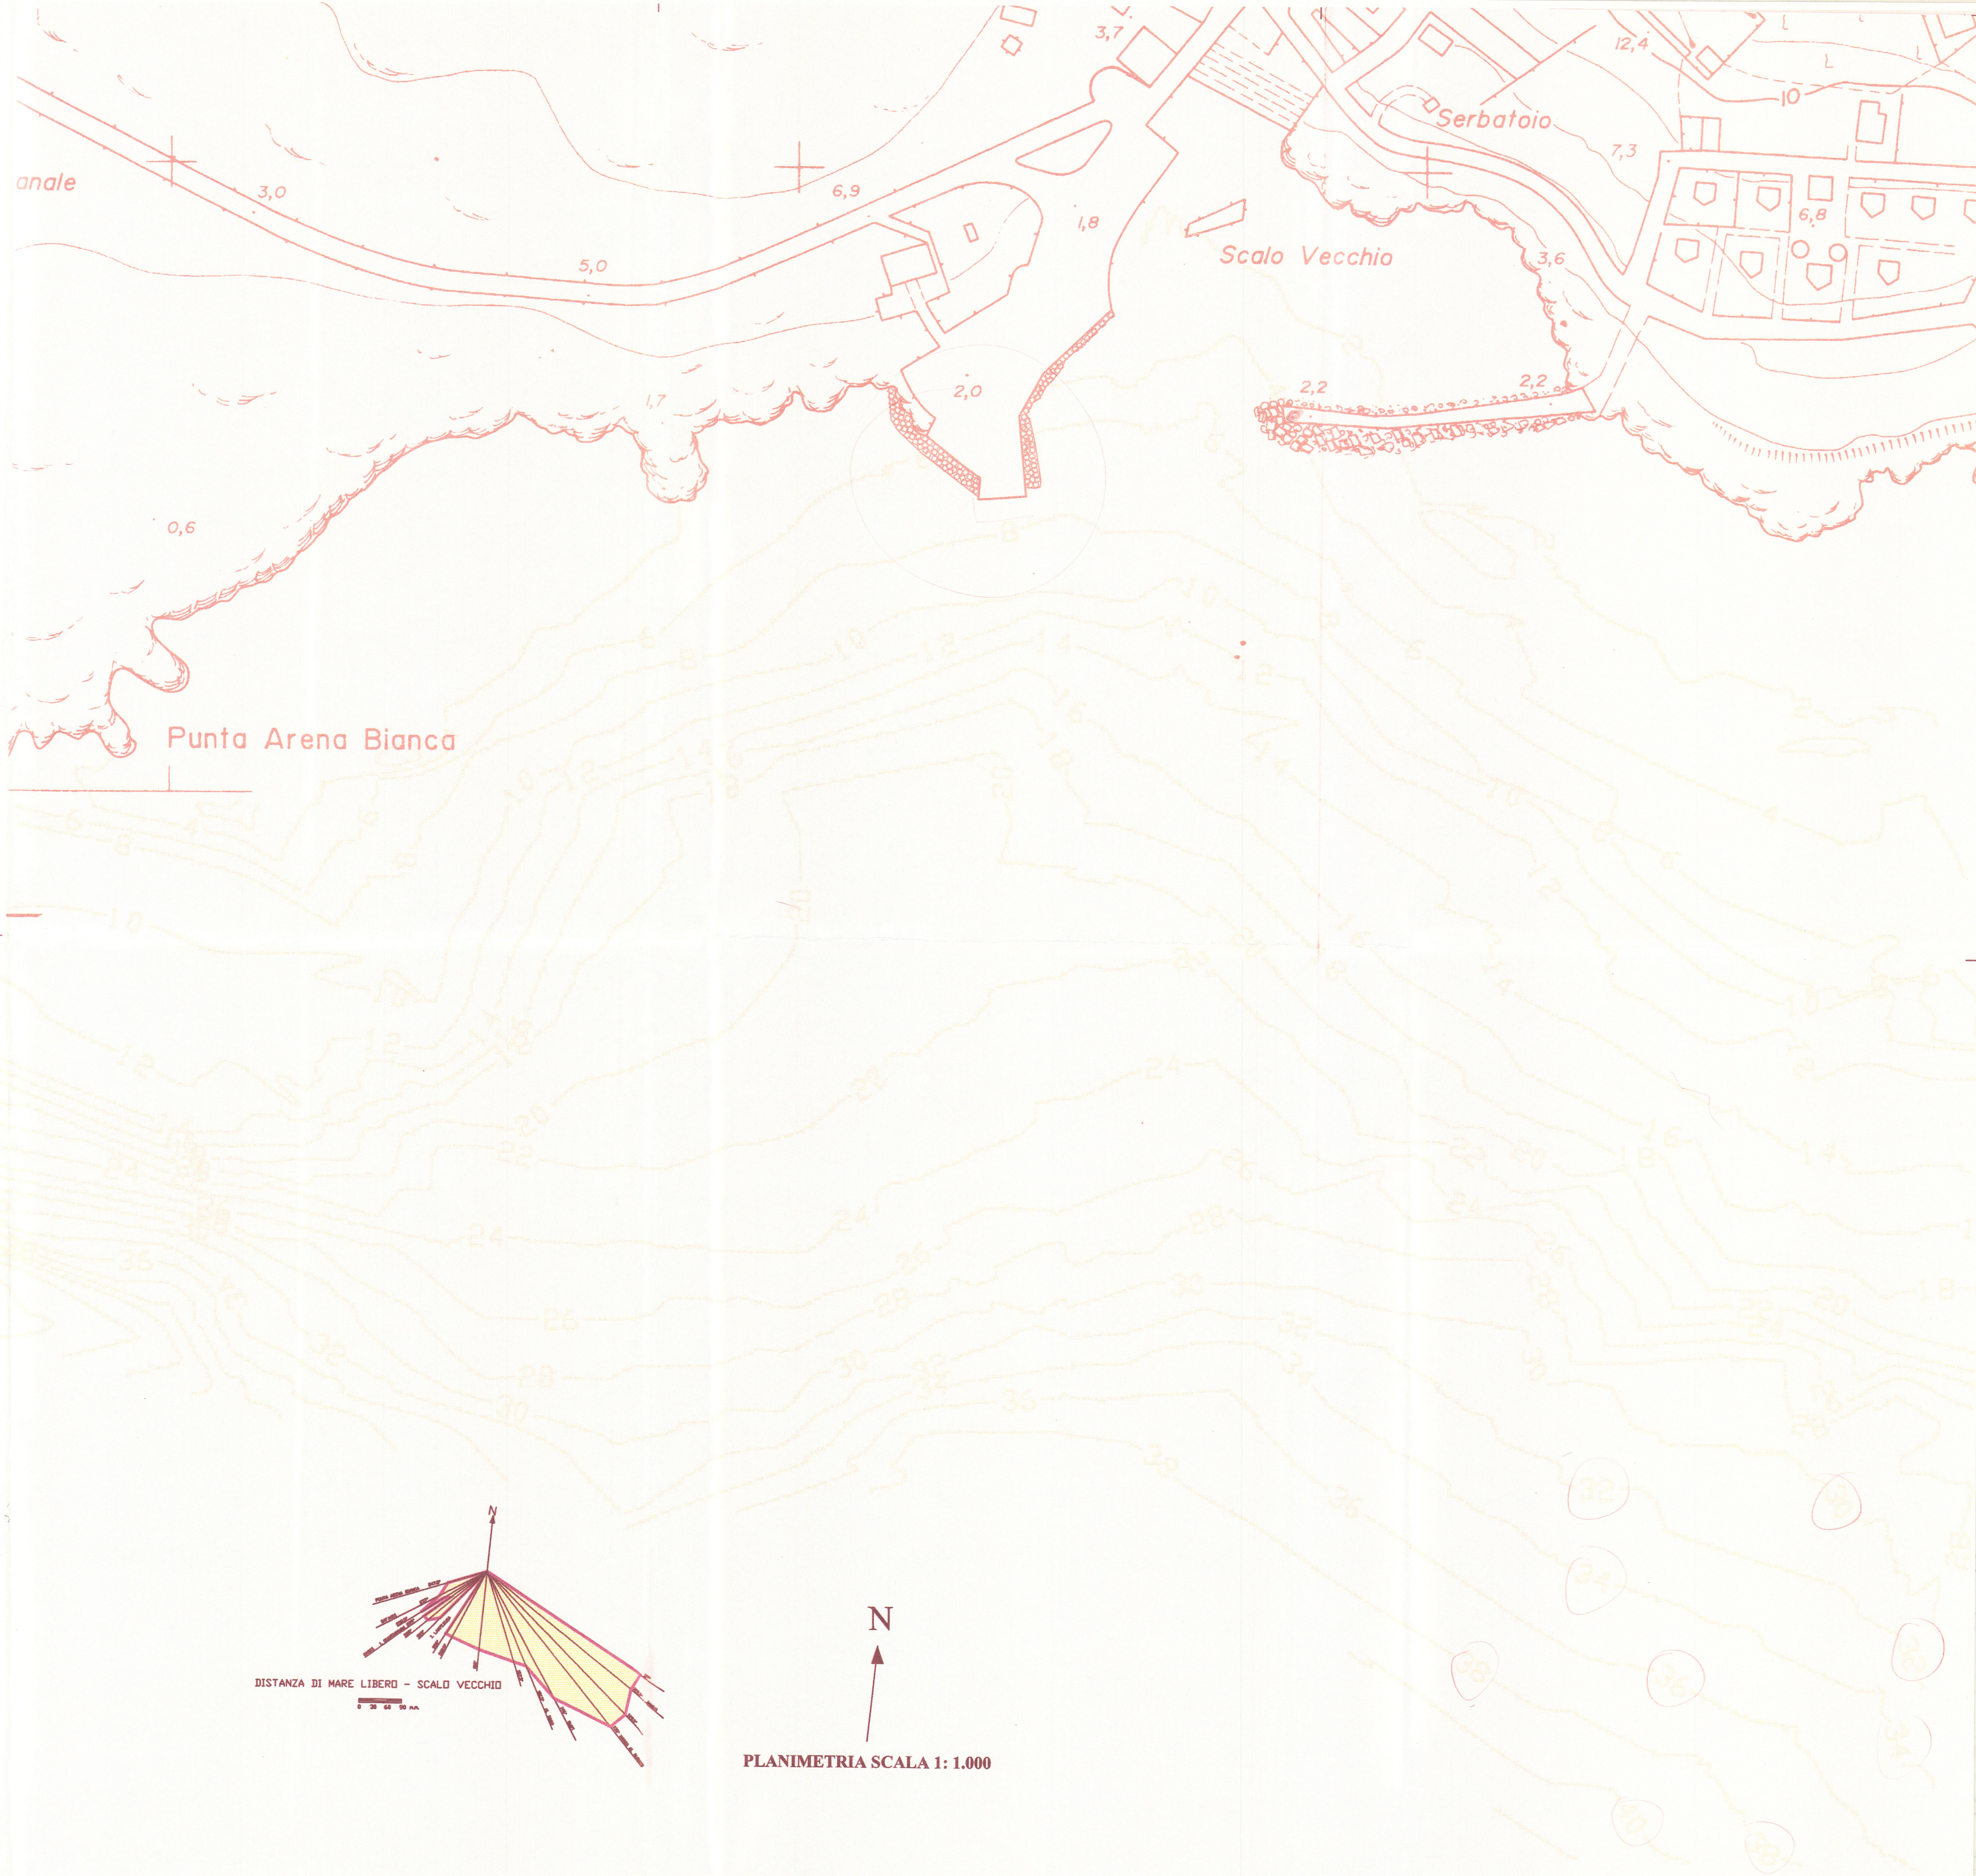

N
↑
PLANIMETRIA SCALA 1: 1.000