
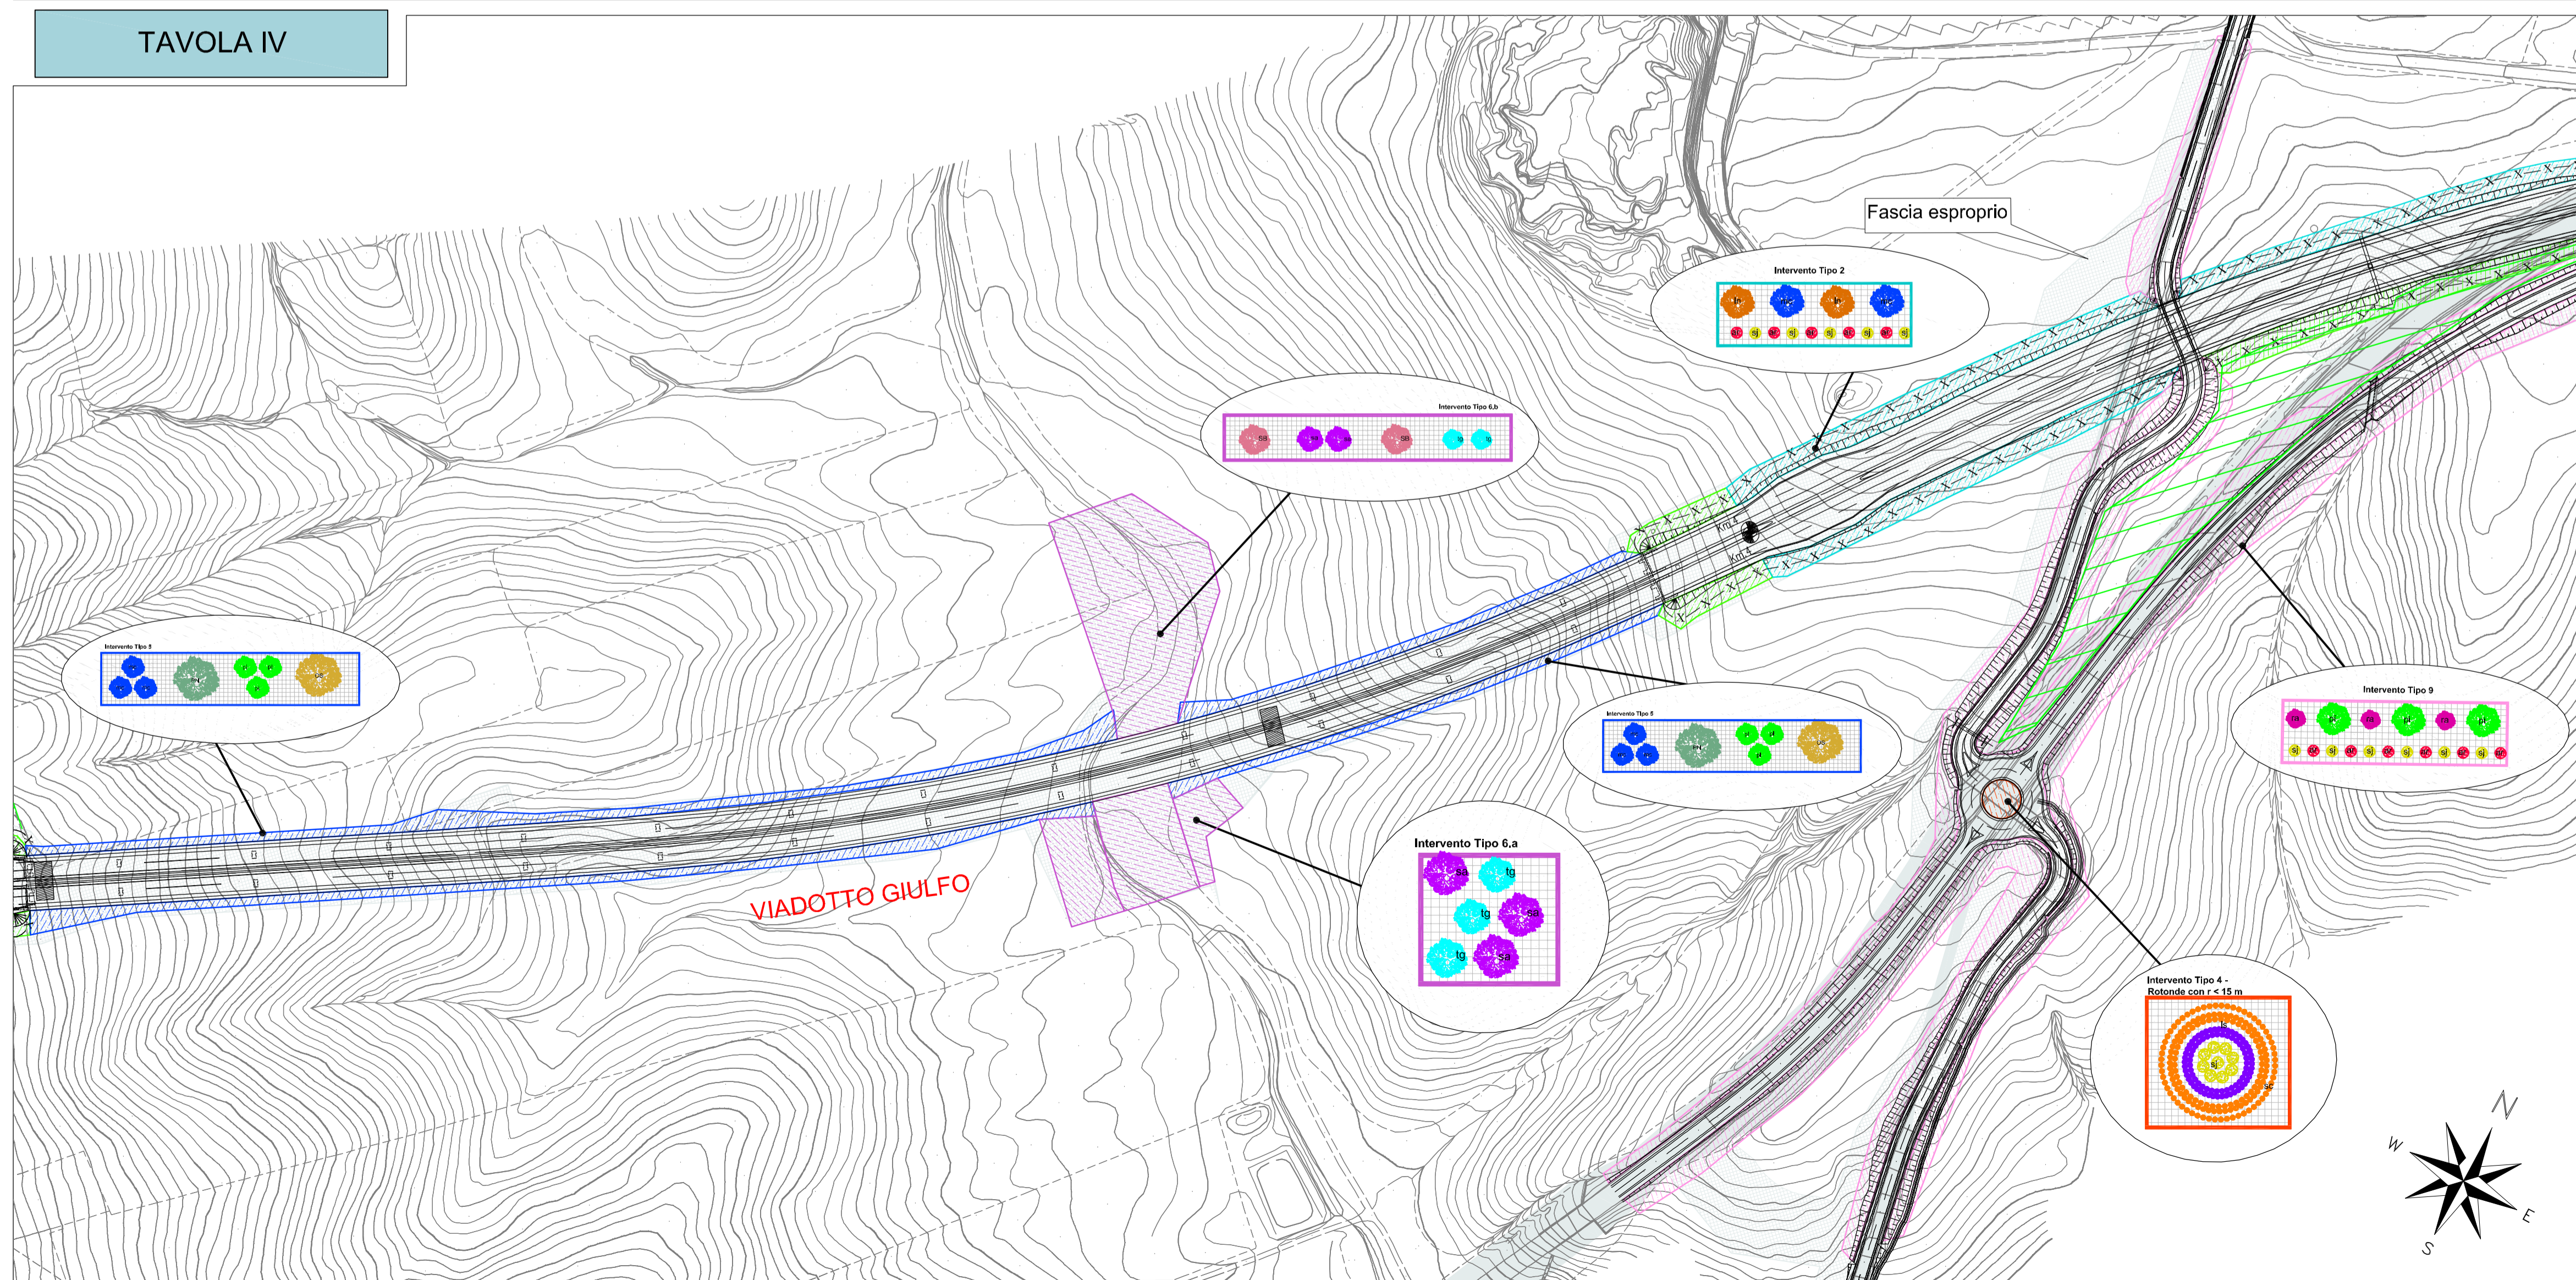


Quantificazione opere a verde per singola WBS


VE.2.02: Tratto dallo svincolo Serradifalco allo svincolo Della Sommatino						
articolo elenco prezzi		N°	0	h	mc	m ² per sesto di impianto
VE.01	rilevato e trincea					
A.2.04	fornitura terreno vegetale		94.708	0.50	47.354.00	TIPO 1: 54865 mq TIPO 2: 31900 mq TIPO 9: 7138 mq
F.01	Rivestimento con specie erbacee		93.904			Idrosemina passaggi faunistici: 805 mq
F.02	Rivestimento con specie arbustive		30.781			
F.08	Rivestimento con ginestra		16.575			
F.06	idrosemina		804			
F.10	Essenze giovani tipo forestali	850				
VE.02	rinaturazione viadotti					
A.2.04	fornitura terreno vegetale		6.907	0.50	3.453.50	
F.01	Rivestimento con specie erbacee		6.907			TIPO 9: 6907 mq
F.02	Rivestimento con specie arbustive		1.942			
F.10	essenze giovani tipo forestali	144				
VE.06	interventi sugli svincoli					
A.2.04	fornitura terreno vegetale		110.746	0.50	55.373.00	TIPO 3a:4227 mq TIPO 3b:4005 mq TIPO 3c: 6182 mq TIPO 4: 1386 mq TIPO 9: 94946 mq
F.01	Rivestimento con specie erbacee		22.683			
F.02	Rivestimento con specie arbustive		76.487			
F.08	Rivestimento con ginestra		31.571			
F.10	essenze giovani tipo forestali	950				
VE.05	rinaturalizzazione aree di cantiere					
A.2.04 a	fornitura terreno vegetale		42.905	0.50	21.452.50	
A.2.04 b	fornitura terreno vegetale		42.905	0.50	21.452.50	Ripristino suolo agrario: 42905 mq
F.01	Rivestimento con specie erbacee		22.683			
VE.03	interventi in galleria					
A.2.04	fornitura terreno vegetale		13.049	0.50	6.524.50	TIPO 7: 10603 mq TIPO 8: 2446 mq
F.02	Rivestimento con specie arbustive		3.920			
F.08	Rivestimento con ginestra		403			
F.10	essenze giovani tipo forestali	160				
VE.08	rinaturazione corsi d'acqua					
A.2.04	fornitura terreno vegetale		10.237	0.50	5.118.50	TIPO 6a: 2106 mq TIPO 6b: 8131 mq
F.01	Rivestimento con specie erbacee		10.237			
F.02	Rivestimento con specie arbustive		2.743			
F.10	essenze giovani tipo forestali	142				

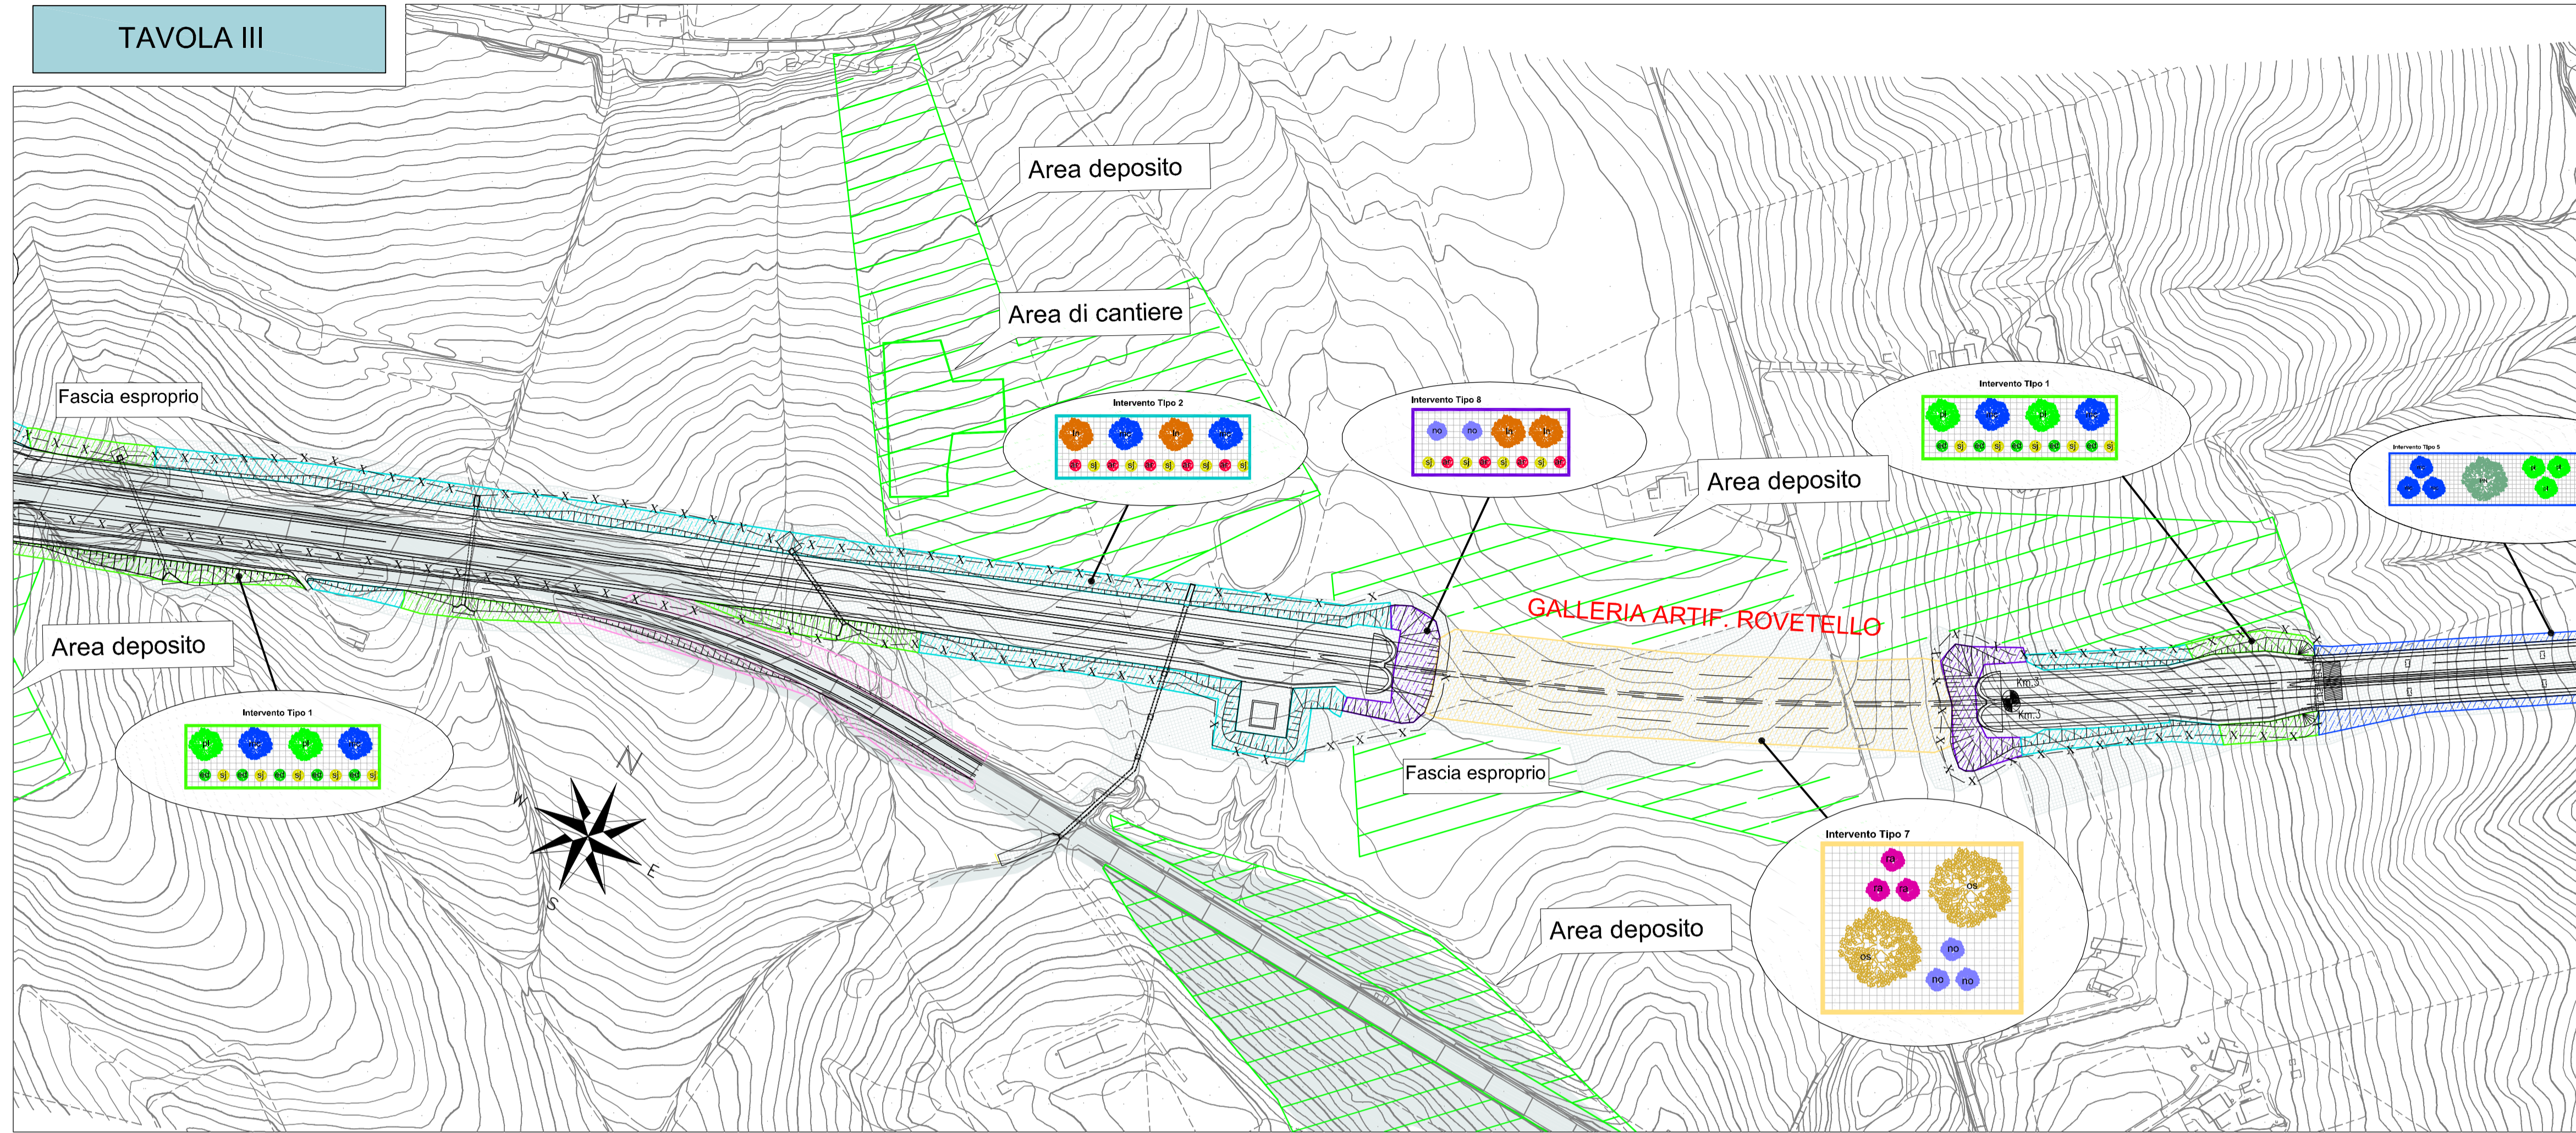

LEGENDA


- Infrastruttura in progetto
- Fascia di esproprio
- Sedi stradali espropriate
- OPERE A VERDE**
- Rinaturazione tratto in rilevato - Intervento di tipo 1
- Rinaturazione tratto in trincea - Intervento di tipo 2
- Sistemazione perimetrale delle aree intercluse nell'ambito degli svincoli - Intervento di tipo 3.a
- Sistemazione zona centrale aree intercluse nell'ambito degli svincoli - Intervento di tipo 3.b
- Sistemazione piccole aree intercluse nell'ambito degli svincoli - Intervento di tipo 3.c
- Sistemazione aree di rotatoria - Intervento di tipo 4
- Sistemazione aree ai lati dei viadotti - Intervento di tipo 5
- Rinaturazione corsi d'acqua, rinverdimento gabionate e corridoi ecologici - Intervento di tipo 6.a-6.b
- Rinaturazione gallerie artificiali - Intervento di tipo 7
- Rinaturazione imbocco/sbocco galleria - Intervento di tipo 8
- Rinaturazione ai lati di rampe di entrata e uscita - Intervento di tipo 9
- Rinaturazione aree dismesse e di cantiere - Intervento di tipo 10
- Ripristino suolo agrario aree di cantiere e ad occupazione temporanea
- Rinaturazione con idrosemina

* Per le distanze e gli interessi reali tra le piante fare riferimento alle tavole "Tipologiche e sestini di impianto"

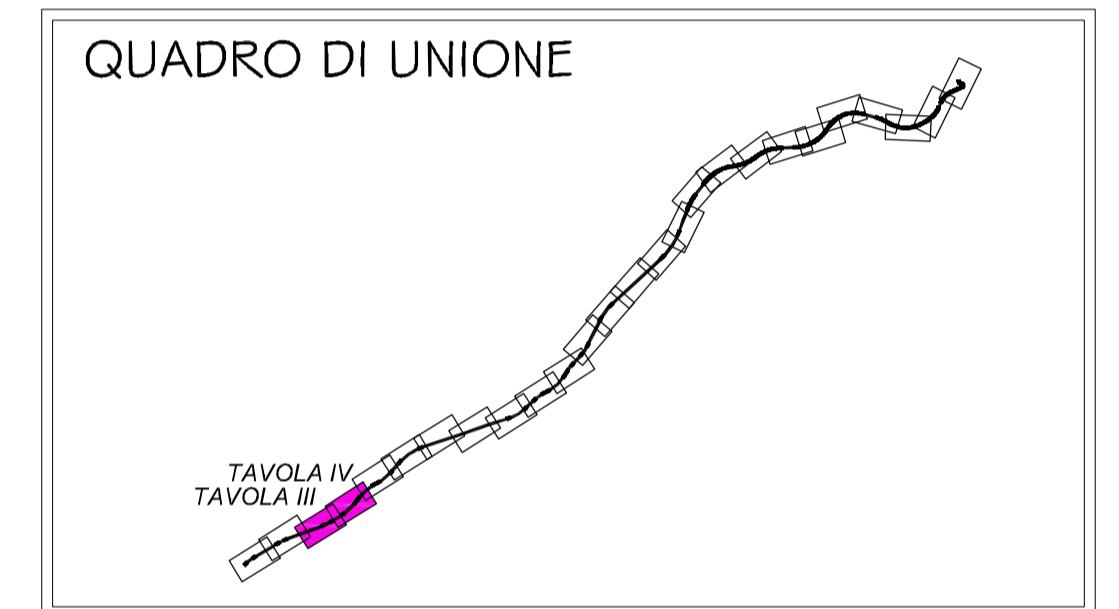

PA 12/09
CORRIDOIO PLURIMODALE TIRRENO - NORD EUROPA
ITINERARIO AGRIGENTO - CALTANISSETTA - A19
S.S. N° 640 "DI PORTO EMPEDOCLE"
AMMODERNAMENTO E ADEGUAMENTO ALLA CAT. B DEL D.M. 5.11.2001
Dal km 44+000 allo svincolo con l'A19

PROGETTO ESECUTIVO

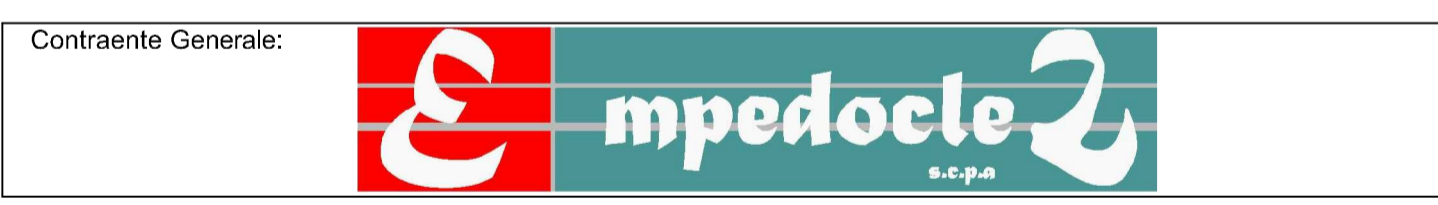

INTERVENTI DI INSERIMENTO PAESAGGISTICO AMBIENTALE
OPERE A VERDE
Planimetria generale degli interventi - Tav. 2/13

Codice Unico Progetto (CUP) : F91B09000070001						
Codice Elaborato: PA12_09 - E 0 0 0 G E 2 1 6 O V 0 1 V P 6 0 1 2 D						
REV.	DATA	DESCRIZIONE	REDDATTO	VERIFICATO	APPROVATO	AUTORIZZATO
F						
E						
D	Novembre 2011	Aggiornamento			M. LITI	P. PAGLINI
C	Novembre 2011	Ref. Istruttoria prot. CDG-0141142-P del 19/10/11			M. LITI	P. PAGLINI
B	Luglio 2011	Revisioni a seguito incontri con il committente				
A	Aprile 2011	Emissione				
Responsabile del procedimento: Ing. MAURIZIO ARAMINI						

--	--	--	--	--