


Quantificazione opere a verde per singola WBS

VE.2.03: Tratto dallo svincolo Della Sommatino allo svincolo Caltanissetta Sud						mq per sesto di impianto
	N°	mq	h	mc		
VE.01	rilevato e trincea					
A.2.04	fornitura terreno vegetale	67.875	0.50	31.922.00	TIPO 1: 40401 mq TIPO 2: 15627 mq TIPO 3b: 7816 mq	
F.01	Rivestimento con specie erbacee	67.875				
F.02	Rivestimento con specie arbustive	22.060				
F.08	Rivestimento con ginestra	11.880				
F.10	essenze giovani tipo forestali	484				
VE.02	rinaturazione viadotti					
A.2.04	fornitura terreno vegetale	9.705	0.50	4.852.50	TIPO 5: 9705 mq	
F.01	Rivestimento con specie erbacee	9.705				
F.02	Rivestimento con specie arbustive	2.765				
F.10	essenze giovani tipo forestali	154				
VE.06	Interventi sugli svincoli					
A.2.04	fornitura terreno vegetale	41.424	0.50	20.712.00	TIPO 3a: 5000 mq TIPO 3c: 9299 mq TIPO 4: 1615 mq TIPO 9: 25510 mq	
F.01	Rivestimento con specie erbacee	41.424				
F.02	Rivestimento con specie arbustive	15.530				
F.08	Rivestimento con ginestra	3.870				
F.10	essenze giovani tipo forestali	360				
VE.05	rinaturalizzazione aree di cantiere					
A.2.04	fornitura terreno vegetale	28.390	0.50	14.195.00	Ripristino suolo agrario: 28390 mq	
F.01	Rivestimento con specie erbacee	28.390				
F.02	Rivestimento con specie arbustive					
F.10	essenze giovani tipo forestali					
VE.03	Interventi in galleria					
A.2.04	fornitura terreno vegetale	47.036	0.50	24.033.50	TIPO 7: 18661 mq TIPO 8: 29406 mq	
F.01	Rivestimento con specie erbacee	47.036				
F.02	Rivestimento con specie arbustive	15.530				
F.08	Rivestimento con ginestra	4.684				
F.10	essenze giovani tipo forestali	15				
VE.08	rinaturazione corsi d'acqua					
A.2.04	fornitura terreno vegetale	12.762	0.50	6.381.00	TIPO 6a: 12762 mq	
F.01	Rivestimento con specie erbacee	12.762				
F.02	Rivestimento con specie arbustive	3.395				
F.10	essenze giovani tipo forestali	160				

TAVOLA IX

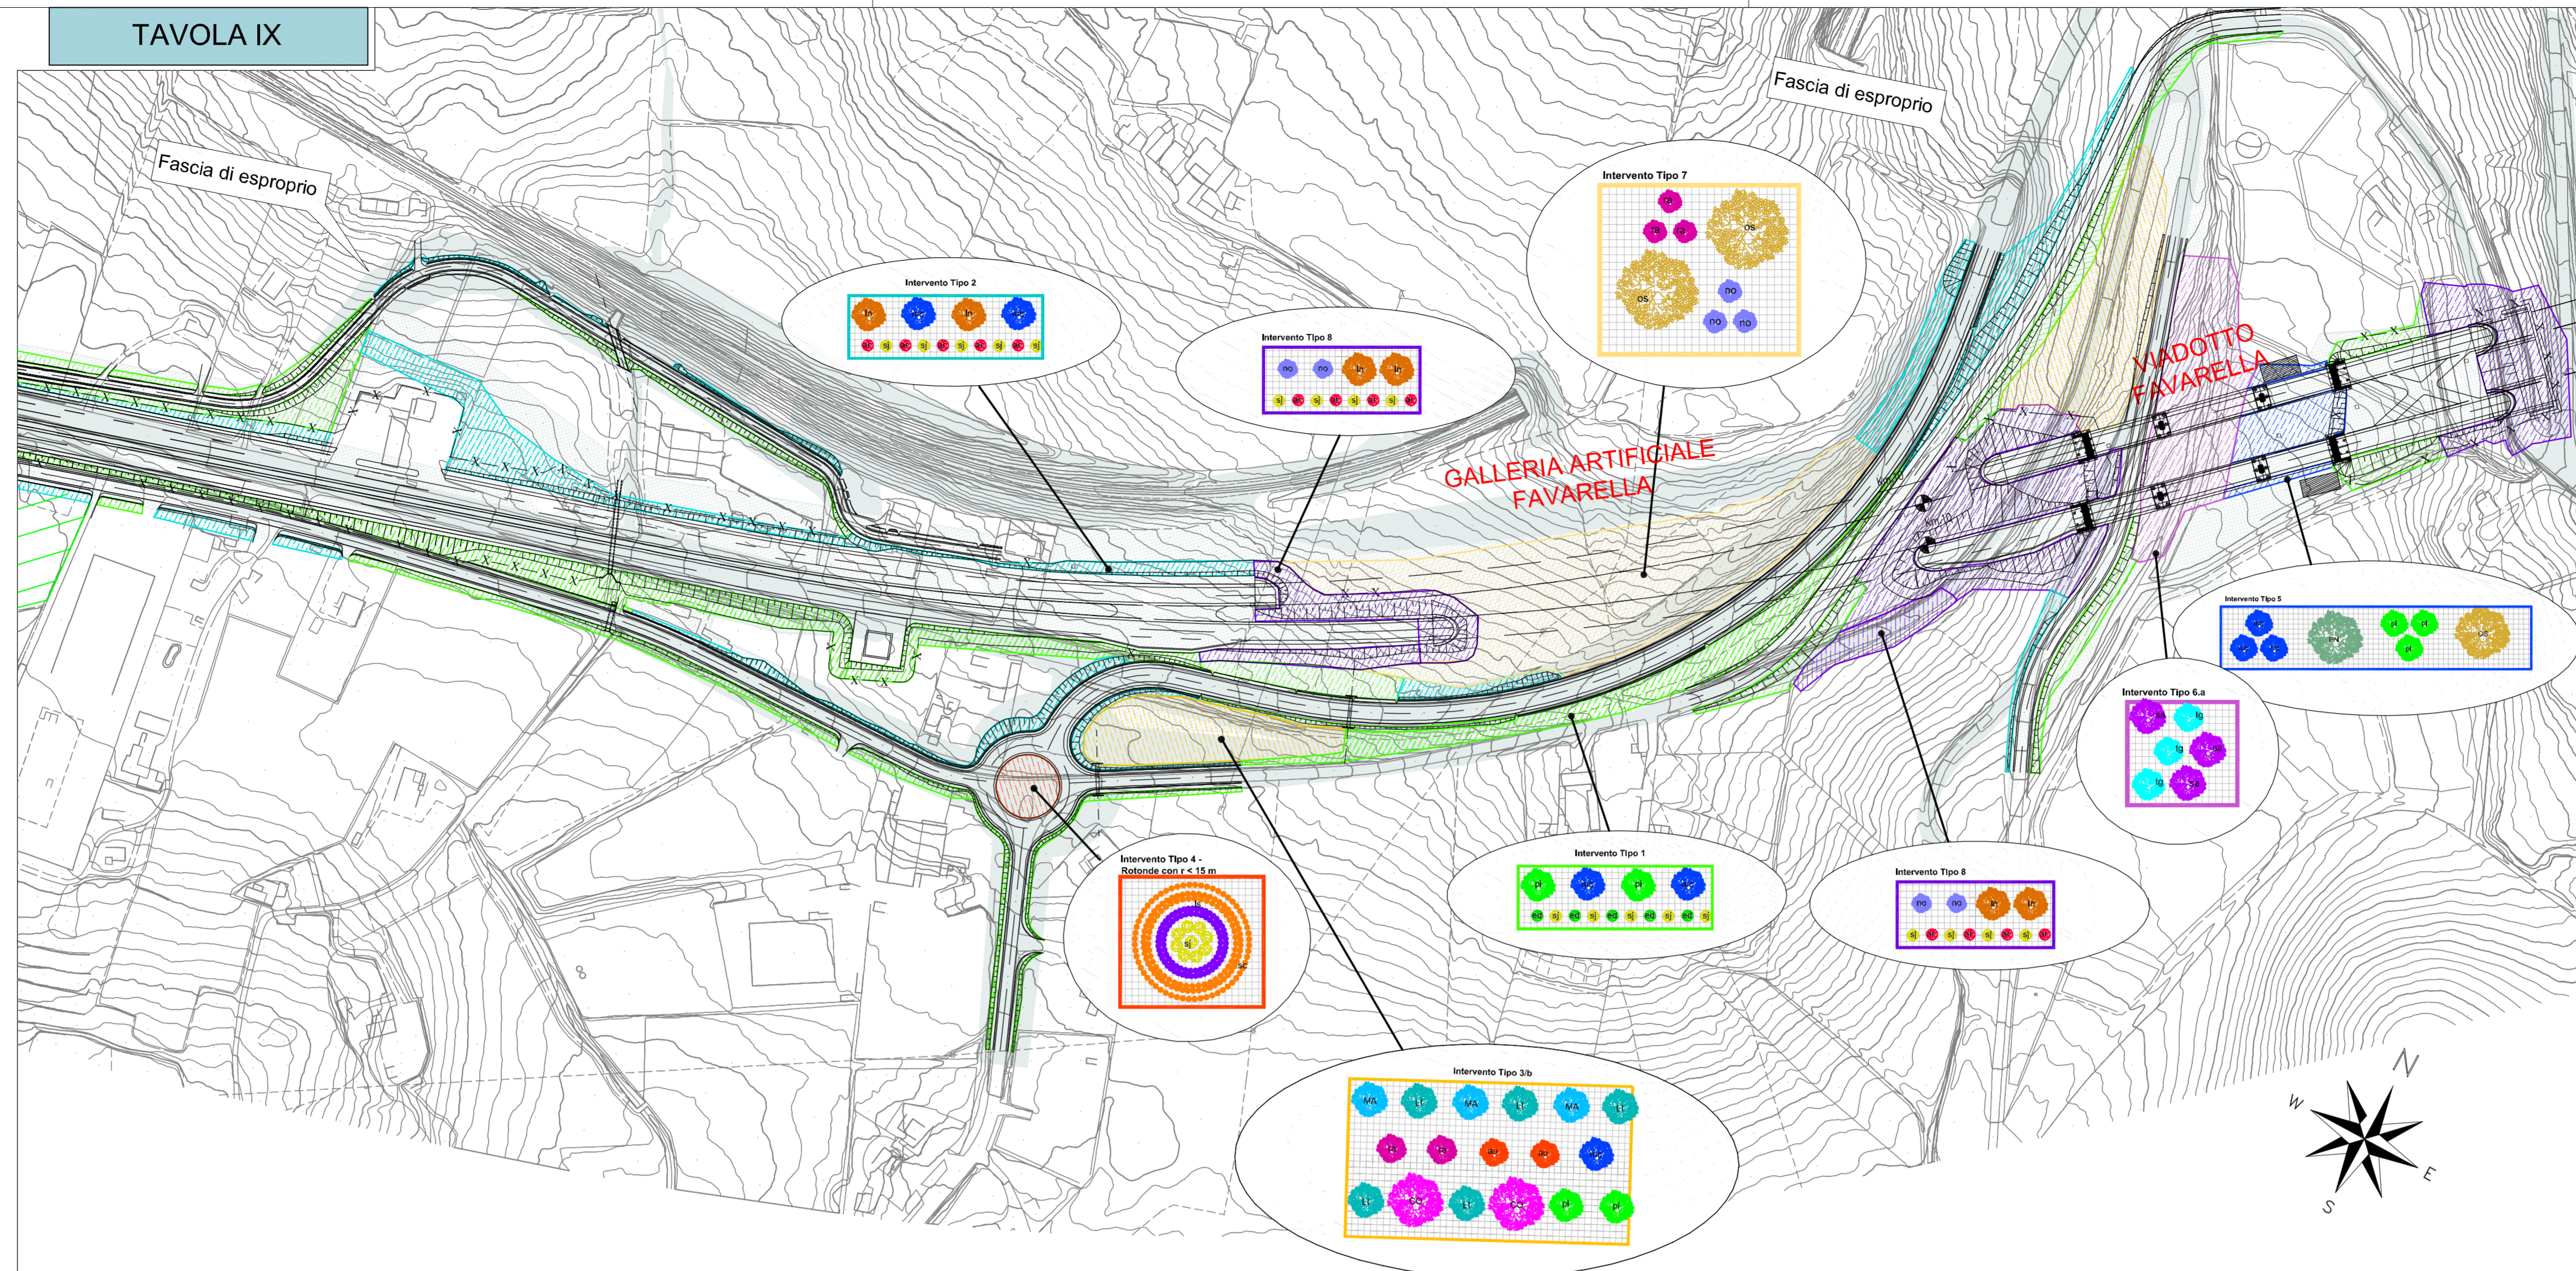

LEGENDA

- Infrastruttura in progetto
- Fascia di esproprio
- Sedi stradali espropriate
- OPERE A VERDE**
- Rinaturazione tratto in rilevato - Intervento di tipo 1
- Rinaturazione tratto in trincea - Intervento di tipo 2
- Sistemazione perimetrale delle aree intercluse nell'ambito degli svincoli - Intervento di tipo 3.a
- Sistemazione zona centrale aree intercluse nell'ambito degli svincoli- Intervento di tipo 3.b
- Sistemazione piccole aree intercluse nell'ambito degli svincoli- Intervento di tipo 3.c
- Sistemazione aree di rotatoria - Intervento di tipo 4
- Sistemazione aree ai lati dei viadotti - Intervento di tipo 5
- Rinaturazione corsi d'acqua, rinverdimento gabionate e corridoi ecologici - Intervento di tipo 6.a-6.b
- Rinaturazione gallerie artificiali - Intervento di tipo 7
- Rinaturazione imbocco/sbocco galleria - Intervento di tipo 8
- Rinaturazione ai lati di rampe di entrata e uscita - Intervento di tipo 9
- Rinaturazione aree dismesse e di cantiere - Intervento di tipo 10
- Ripristino suolo agrario aree di cantiere e ad occupazione temporanea
- Rinaturazione con idrosemina

* Per le distanze e gli interessi reali tra le piante fare riferimento alle tavole "Tipologiche e sestì di impianto"


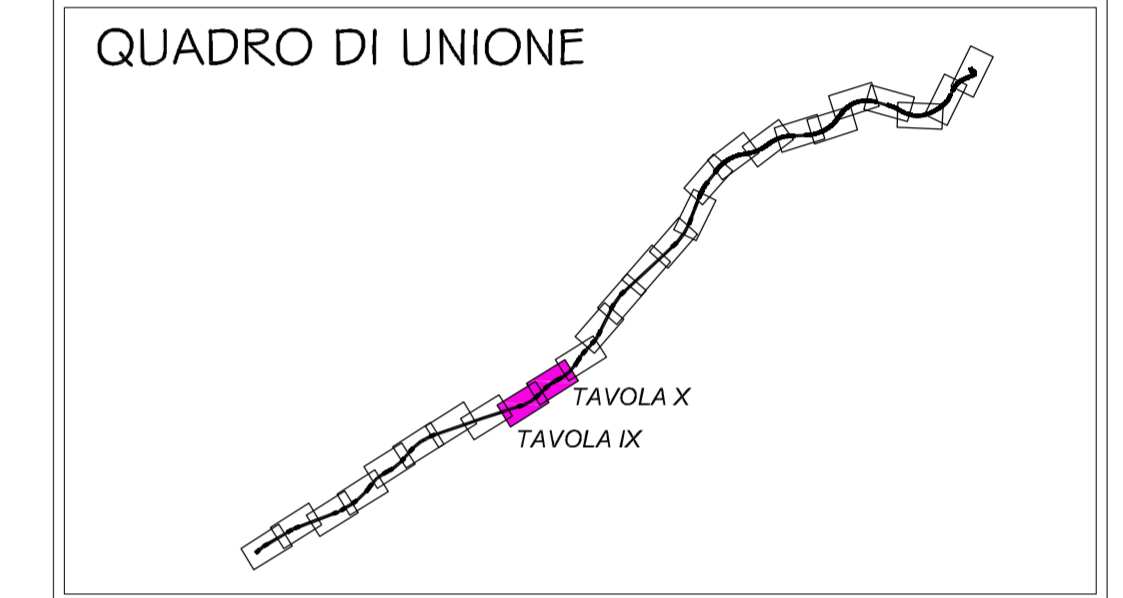


TAVOLA X



PA 12/09
CORRIDOIO PLURIMODALE TIRRENICO - NORD EUROPA
ITINERARIO AGRIGENTO - CALTANISSETTA - A19
S.S. N° 640 "DI PORTO EMPEDOCLE"
AMMODERNAMENTO E ADEGUAMENTO ALLA CAT. B DEL D.M. 5.11.2001
Dal km 44+000 allo svincolo con l'A19
PROGETTO ESECUTIVO

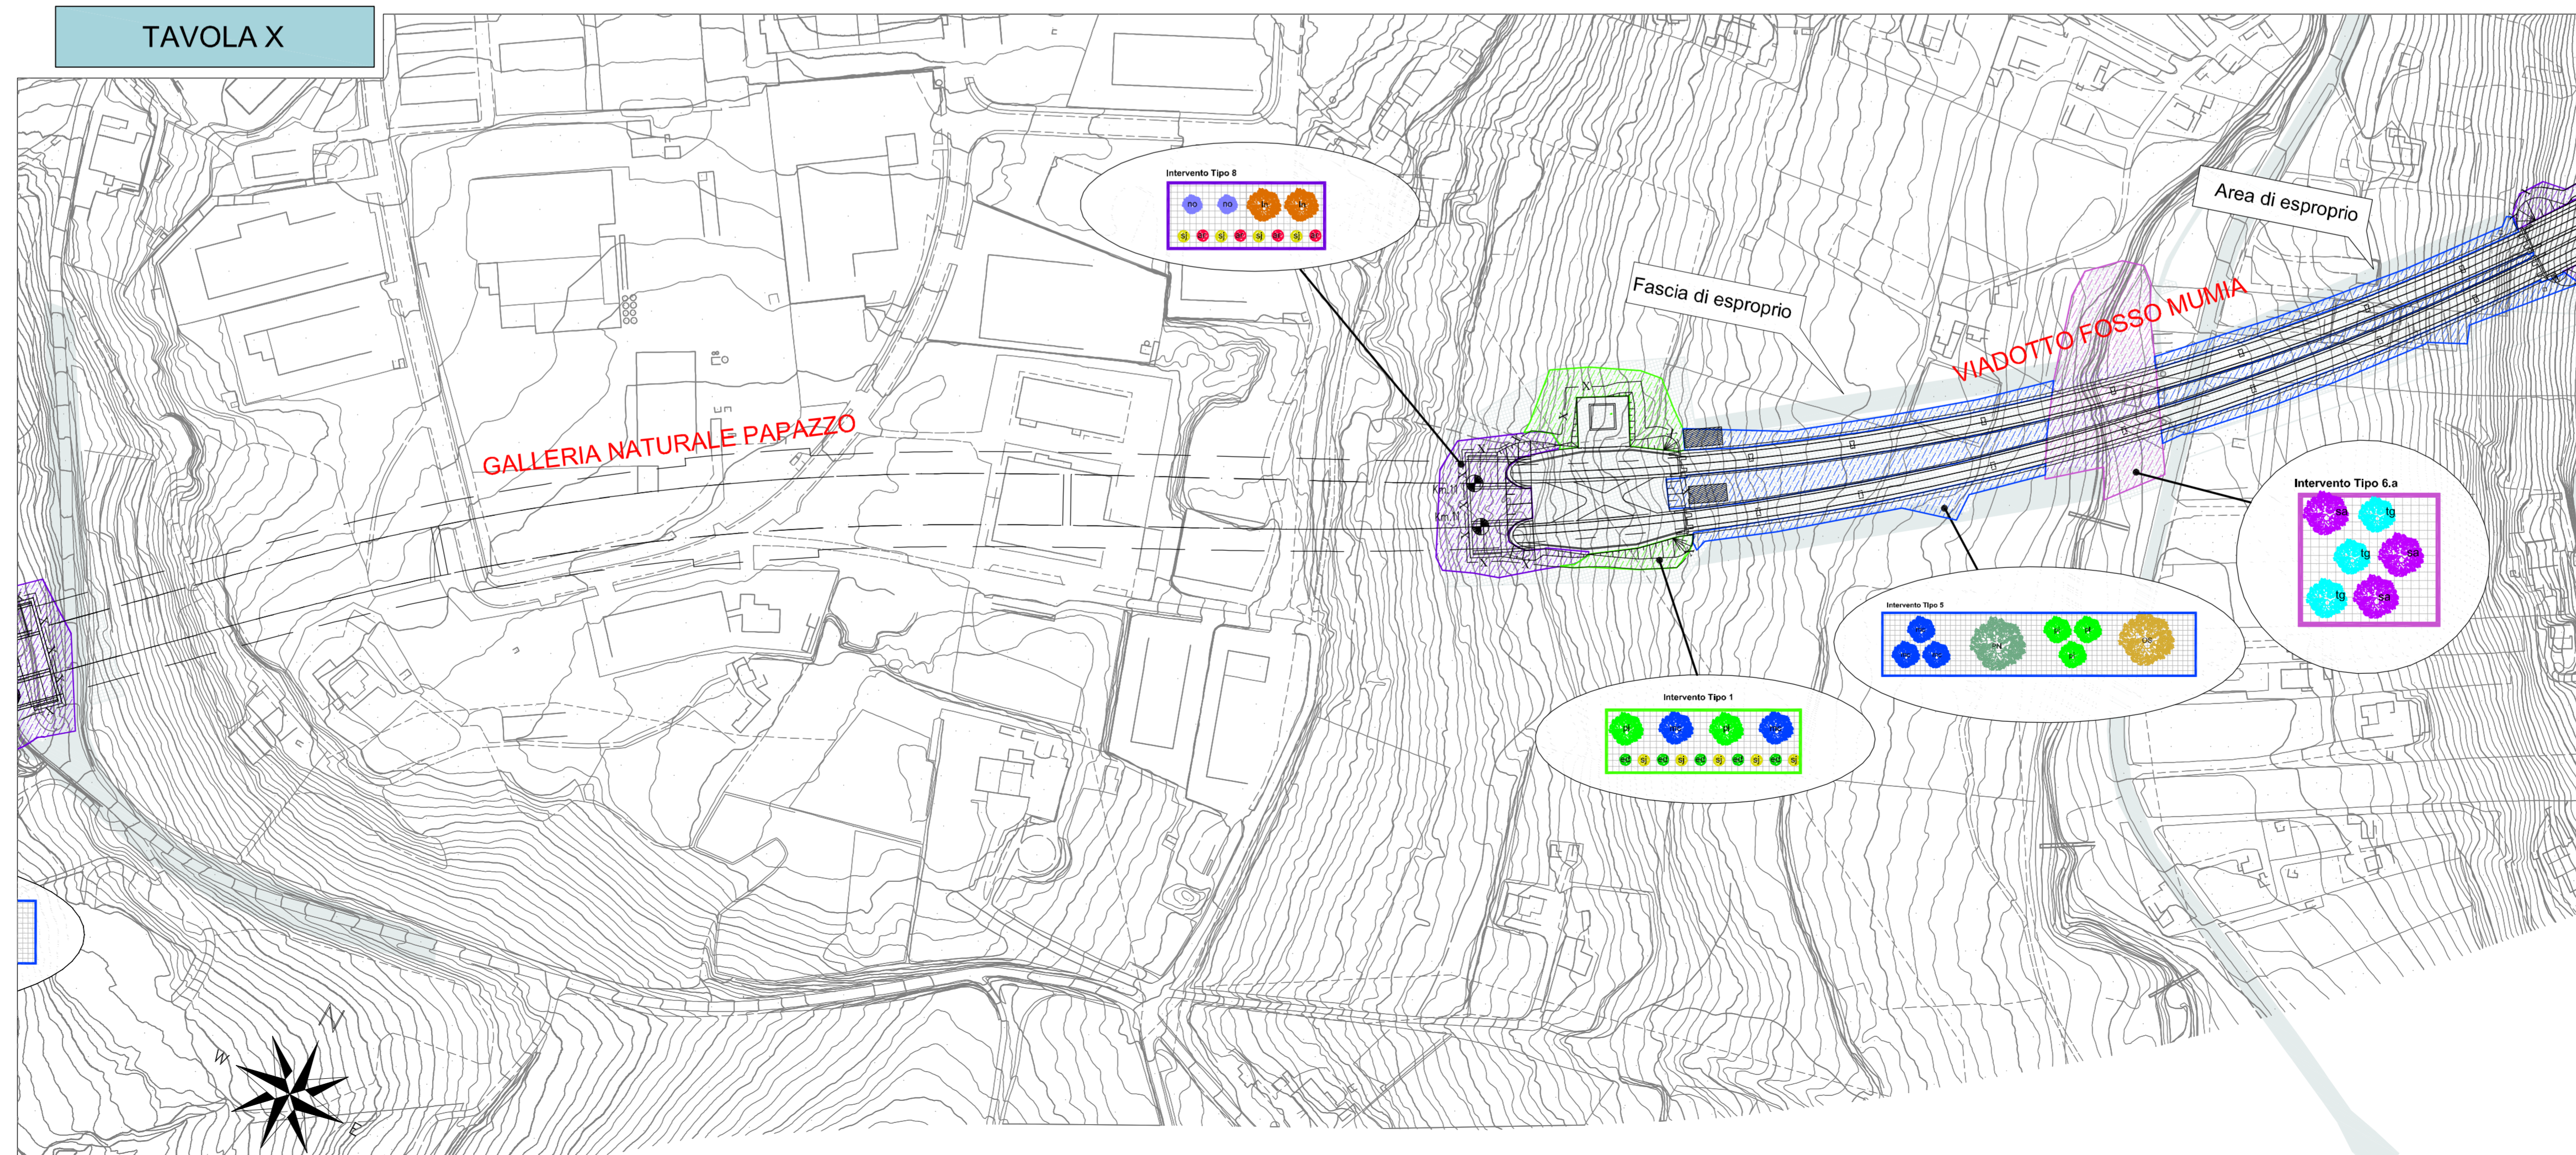

INTERVENTI DI INSERIMENTO PAESAGGISTICO AMBIENTALE
OPERE A VERDE
Planimetria generale degli interventi - Tav. 5/13

Codice Unico Progetto (CUP) : F91B0900070001					
Codice Elaborato:					
PA12_09 - E	0	0	0	GE216	OV01VP6015D
F					Scala: 1:2000
E					
D	Novembre 2011	Aggiornamento			M. LITI P. PAGLINI
C	Novembre 2011	Ref. Istrutoria prot. CDG-0141142-P del 19/10/11			M. LITI P. PAGLINI
B	Luglio 2011	Revisióni a seguito incontri con il committente			
A	Aprile 2011	Emissione			
REV.	DATA	DESCRIZIONE	REDATTO	VERIFICATO	APPROVATO AUTORIZZATO
Responsabile del procedimento: Ing. MAURIZIO ARAMINI					

