

Quantificazione opere a verde per singola WBS

VE.2.04: Tratto dallo svincolo Caltanissetta Sud allo svincolo Caltanissetta Nord						
	N°	mq	h	mc	mq per sesto di impianto	
VE.01	rilevato e trincea					
A.2.04	fornitura terreno vegetale	20.603	0.50	10.301.50	TIPO 1: 11404 mq TIPO 2: 9199 mq	
F.01	Rivestimento con specie erbacee	20.603				
F.02	Rivestimento con specie arbustive	6.696				
F.08	Rivestimento con ginestra	3.600				
F.10	essenze giovani tipo forestali	274				
VE.02	rinaturazione viadotti					
A.2.04	fornitura terreno vegetale	29.421	0.50	14.710.50	TIPO 5: 29421 mq	
F.01	Rivestimento con specie erbacee	29.421				
F.02	Rivestimento con specie arbustive	9.562				
F.10	essenze giovani tipo forestali	294				
VE.06	Interventi sugli svincoli					
A.2.04	fornitura terreno vegetale	60.689	0.50	30.344.50	TIPO 3a: 21229 mq TIPO 3b: 4515mq TIPO 3c: 4476 mq TIPO 4: 1244 mq TIPO 9: 29255 mq	
F.01	Rivestimento con specie erbacee	60.689				
F.02	Rivestimento con specie arbustive	24.755				
F.08	Rivestimento con ginestra	4.600				
F.10	essenze giovani tipo forestali	377				
VE.05	rinaturalizzazione aree di cantiere					
A.2.04	fornitura terreno vegetale	17.938	0.50	8.969.00	Ripristino suolo agrario: 17938 mq	
F.01	Rivestimento con specie erbacee	17.938				
VE.03	Interventi in galleria					
A.2.04	fornitura terreno vegetale	42.459	0.50	21.229.50	TIPO 7: 17947 mq TIPO 8: 24512 mq	
F.01	Rivestimento con specie erbacee	42.459				
F.02	Rivestimento con specie arbustive	15.348				
F.08	Rivestimento con ginestra	4.100				
F.10	essenze giovani tipo forestali	384				
VE.08	rinaturazione corsi d'acqua					
A.2.04	fornitura terreno vegetale	40.656	0.50	20.328.00	TIPO 6a: 8787 mq TIPO 6b: 31869 mq	
F.01	Rivestimento con specie erbacee	40.656				
F.02	Rivestimento con specie arbustive	10.842				
F.10	essenze giovani tipo forestali	287				

VE.2.05: Tratto dallo svincolo Caltanissetta Nord allo svincolo SS626						
	N°	mq	h	mc	mq per sesto di impianto	
VE.01	rilevato e trincea					
A.2.04	fornitura terreno vegetale	159.960	0.50	79.980.00	TIPO 1:118540 mq TIPO 2:39346 mq Idrosmina passaggi faunistici: 2074 mq	
F.01	Rivestimento con specie erbacee	157.888				
F.02	Rivestimento con specie arbustive	51.987				
F.08	Rivestimento con ginestra	28.000				
F.10	essenze giovani tipo forestali	1052				
VE.02	rinaturazione viadotti					
A.2.04	fornitura terreno vegetale	28.925	0.50	14.462.50	TIPO 5:28925 mq	
F.01	Rivestimento con specie erbacee	28.925				
F.02	Rivestimento con specie arbustive	8.490				
F.10	essenze giovani tipo forestali	290				
VE.06	Interventi sugli svincoli					
A.2.04	fornitura terreno vegetale	37.139	0.50	18.569.50	TIPO 3a: 4049 mq TIPO 3b: 5415 mq TIPO 3c: 557mq TIPO 9: 27016 mq	
F.01	Rivestimento con specie erbacee	37.129				
F.02	Rivestimento con specie arbustive	12.455				
F.08	Rivestimento con ginestra	446				
F.10	essenze giovani tipo forestali	310				
VE.05	rinaturalizzazione aree di cantiere					
A.2.04	fornitura terreno vegetale	9.763	0.50	4.881.50	Ripristino suolo agrario: 9763 mq	
F.01	Rivestimento con specie erbacee	9.763				
VE.03	Interventi in galleria					
A.2.04	fornitura terreno vegetale	10.354	0.50	5.177.00	TIPO 8: 10354 mq	
F.01	Rivestimento con specie erbacee	10.354				
F.02	Rivestimento con specie arbustive	3470				
F.08	Rivestimento con ginestra	1.708				
F.10	essenze giovani tipo forestali	144				
VE.08	rinaturazione corsi d'acqua					
A.2.04	fornitura terreno vegetale	49.404	0.50	24.702.00	TIPO 6a:49404 mq	
F.01	Rivestimento con specie erbacee	49.404				
F.02	Rivestimento con specie arbustive	13.165				
F.10	essenze giovani tipo forestali	618				

TAVOLA XVII


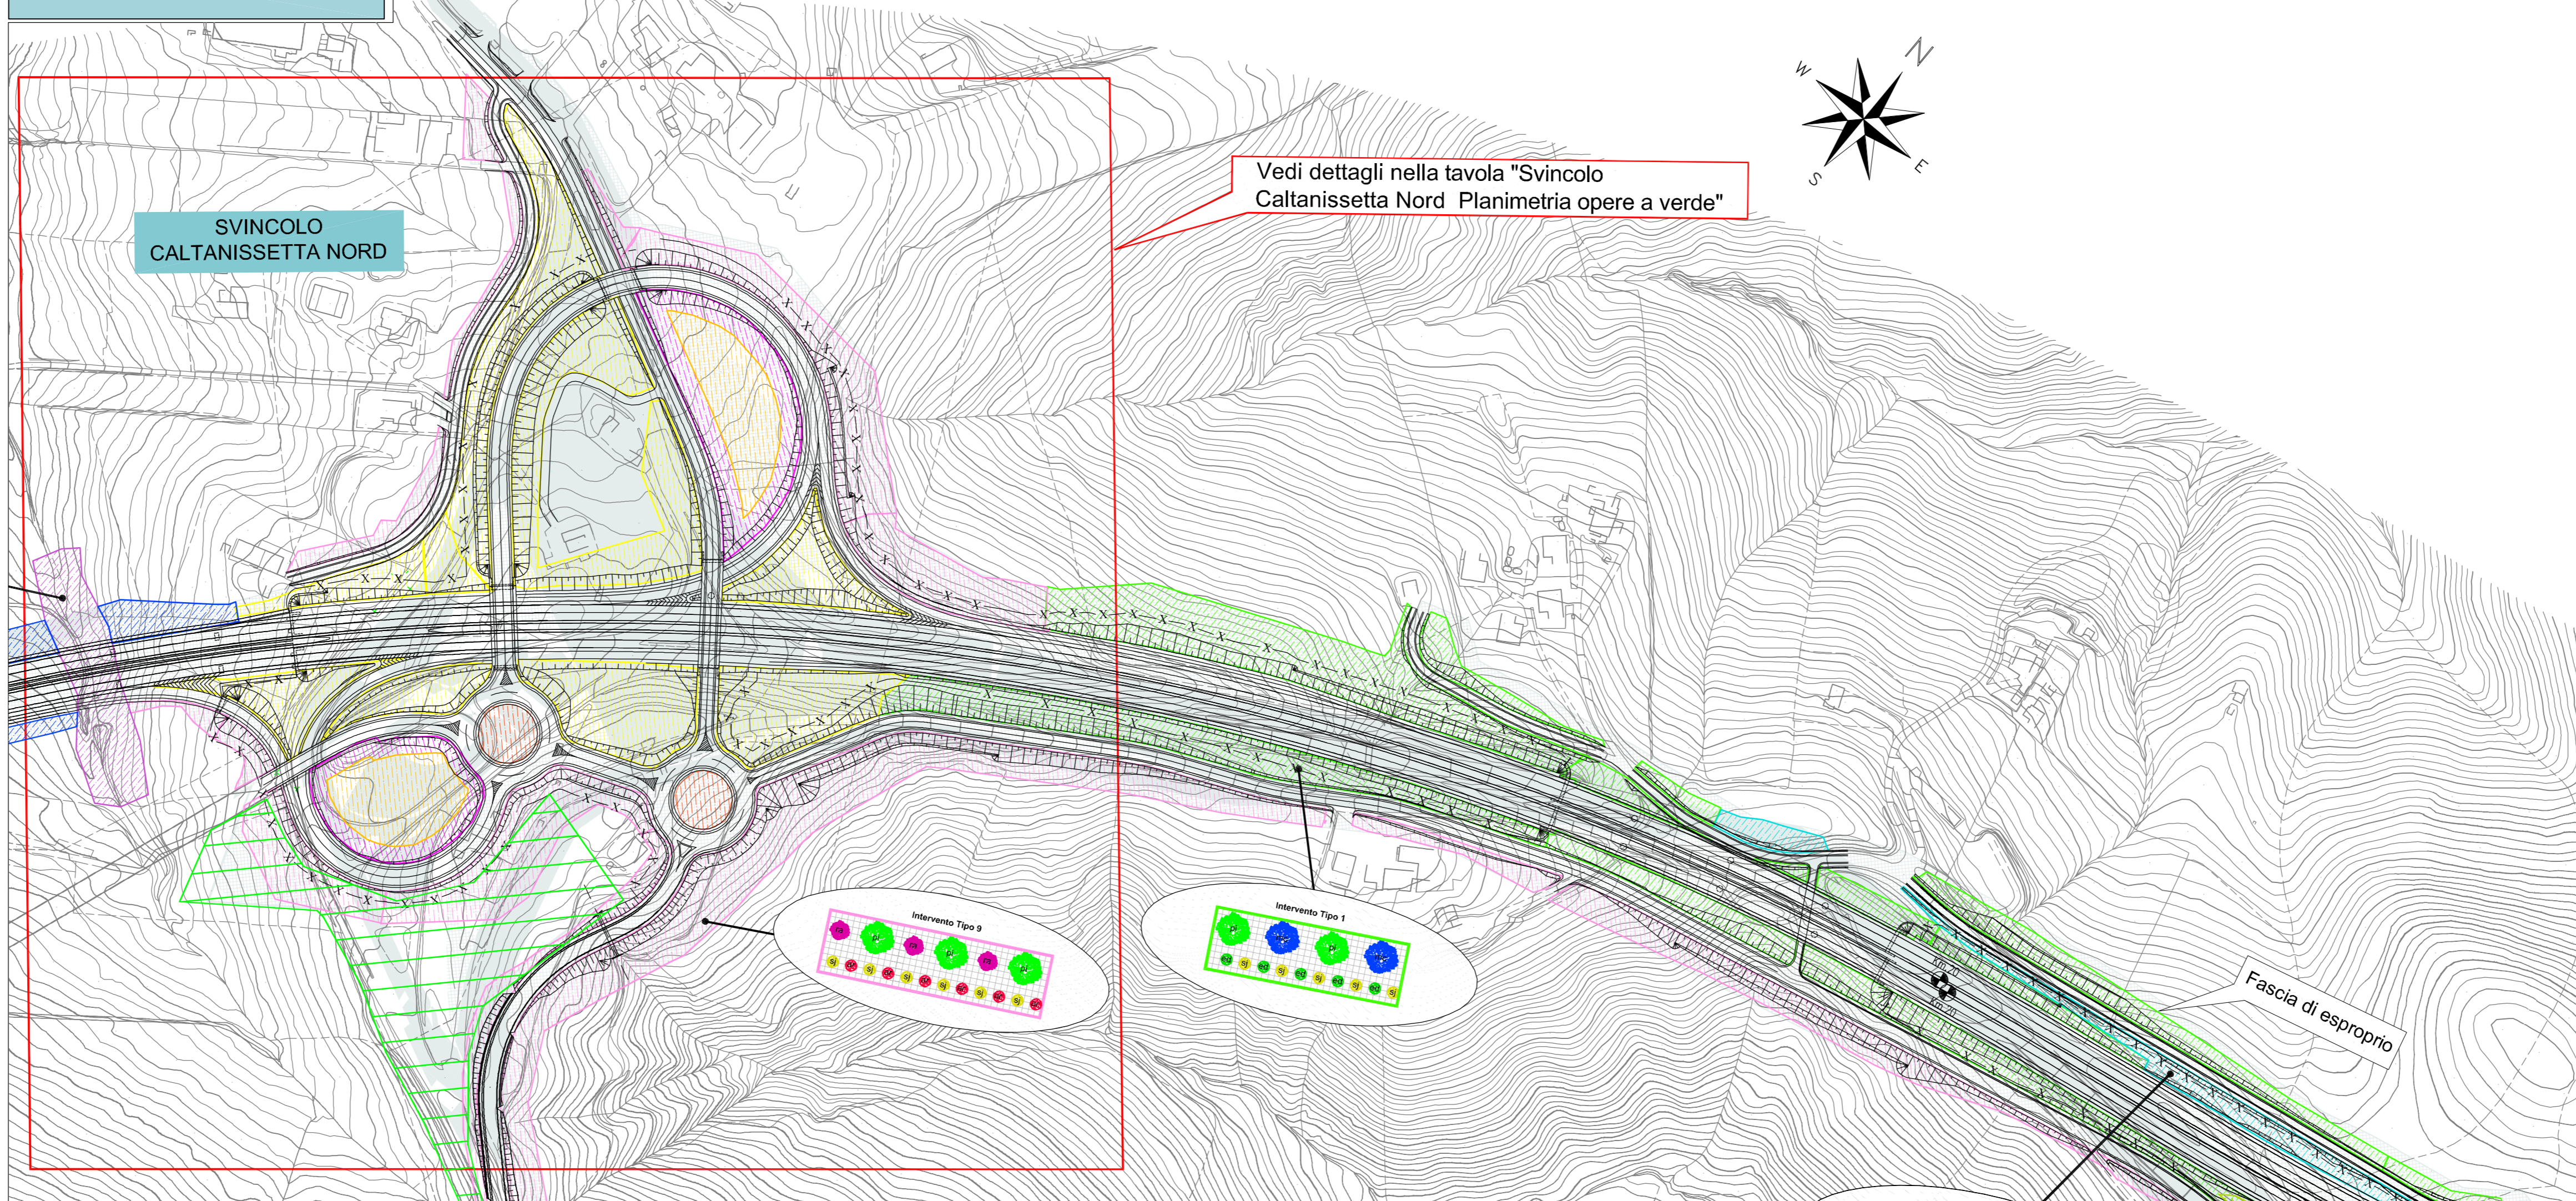



TAVOLA XVIII

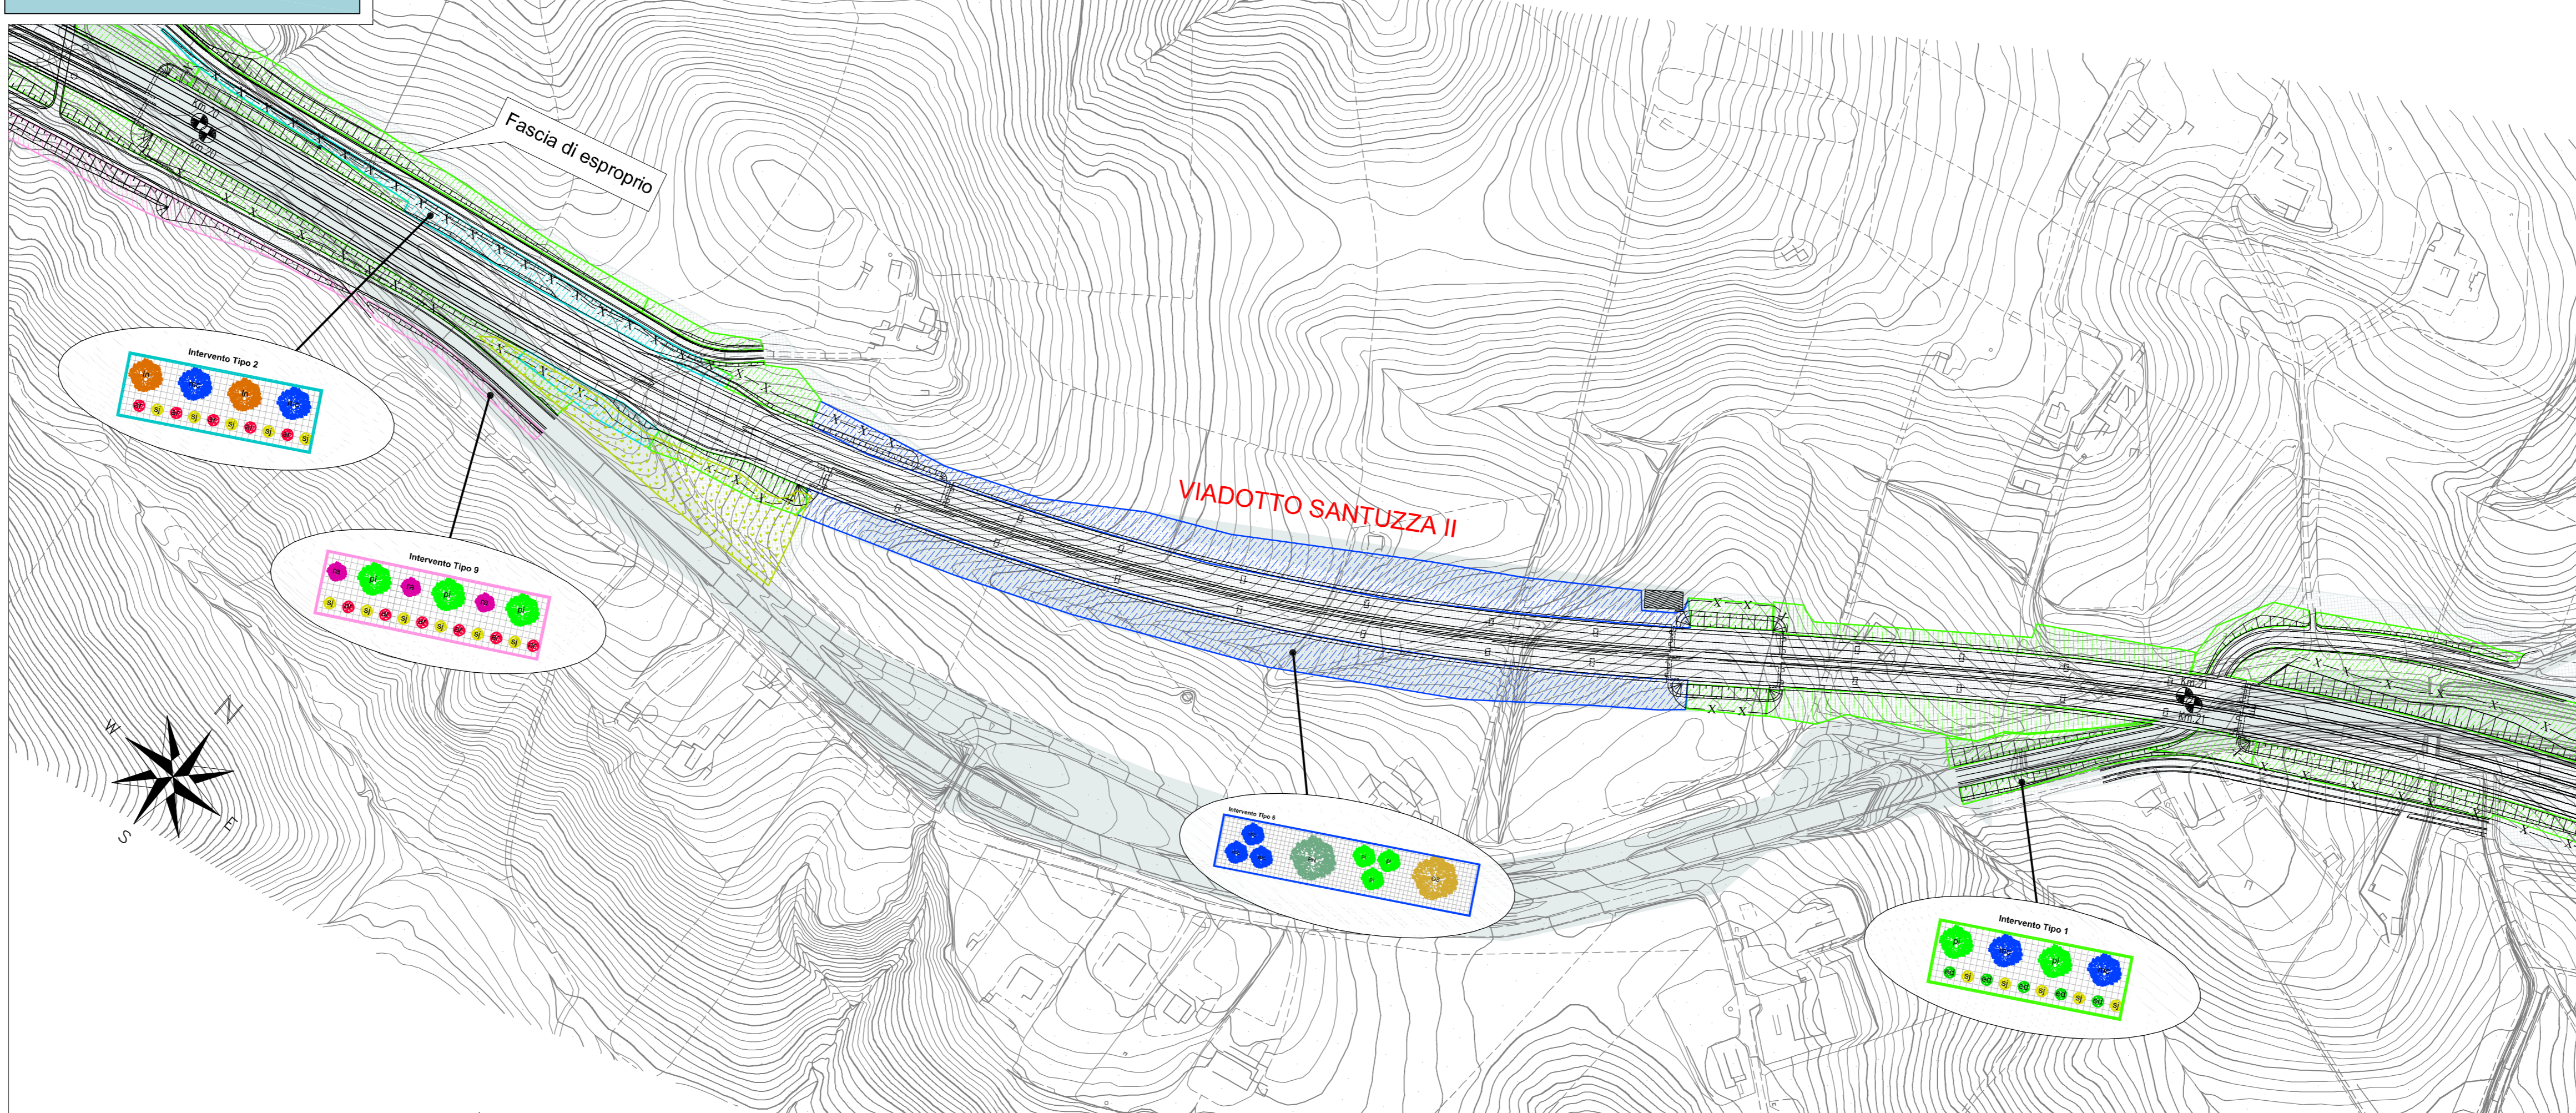

LEGENDA

- Infrastruttura in progetto
- Fascia di esproprio
- Sedi stradali espropriate
- OPERE A VERDE**
- Rinaturazione tratto in rilevato - Intervento di tipo 1
- Rinaturazione tratto in trincea - Intervento di tipo 2
- Sistemazione perimetrale delle aree intercluse nell'ambito degli svincoli - Intervento di tipo 3.a
- Sistemazione zona centrale aree intercluse nell'ambito degli svincoli- Intervento di tipo 3.b
- Sistemazione piccole aree intercluse nell'ambito degli svincoli- Intervento di tipo 3.c
- Sistemazione aree di rotatoria - Intervento di tipo 4
- Sistemazione aree ai lati dei viadotti - Intervento di tipo 5
- Rinaturazione corsi d'acqua, rinverdimento gabbionate e corridoi ecologici - Intervento di tipo 6.a-6.b
- Rinaturazione gallerie artificiali - Intervento di tipo 7
- Rinaturazione imbocco/sbocco galleria - Intervento di tipo 8
- Rinaturazione ai lati di rampe di entrata e uscita - Intervento di tipo 9
- Rinaturazione aree dismesse e di cantiere - Intervento di tipo 10
- Ripristino suolo agrario aree di cantiere e ad occupazione temporanea
- Rinaturazione con idrosmina

* Per le distanze e gli interassi reali tra le piante fare riferimento alle tavole "Tipologici e sestì di impianto"

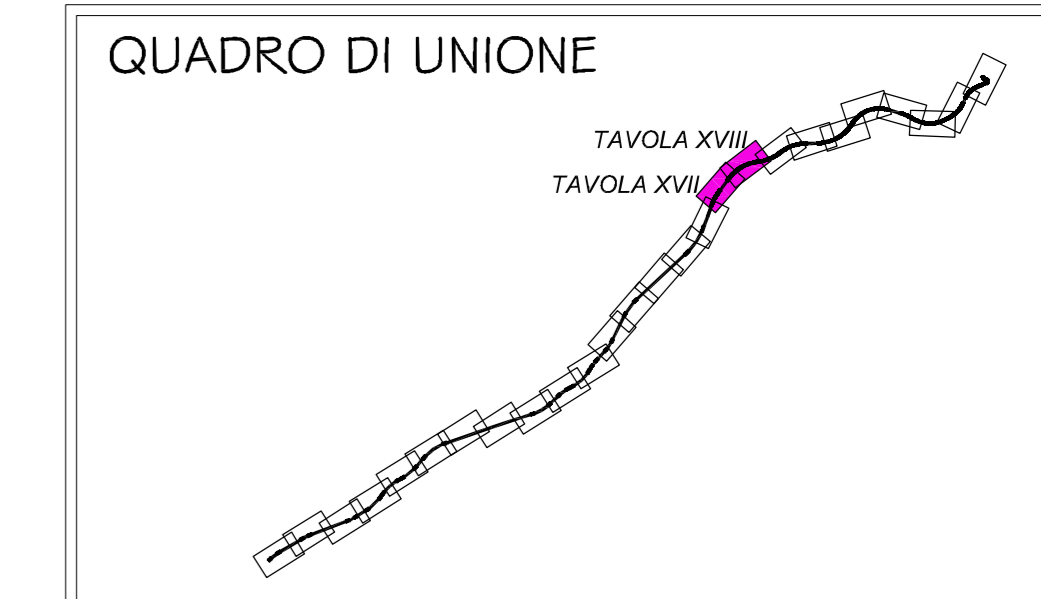

PA 12/09
CORRIDOIO PLURIMODALE TIRRENICO - NORD EUROPA
ITINERARIO AGRIGENTO - CALTANISSETTA - A19
S.S. N° 640 "DI PORTO EMPEDOCLE"
AMMODERNAMENTO E ADEGUAMENTO ALLA CAT. B DEL D.M. 5.11.2001
Dal km 44+000 allo svincolo con l'A19

PROGETTO ESECUTIVO



INTERVENTI DI INSERIMENTO PAESAGGISTICO AMBIENTALE

OPERE A VERDE

Planimetria generale degli interventi - Tav. 10/13

Codice Unico Progetto (CUP) : F91B09000070001				
Codice Elaborato: PA12_09 - E 0 0 0 G E 2 1 6 O V 0 1 V P 6 0 2 0 D				
F				Scale: 1:2000
E				
D	Novembre 2011	Aggiornamento		M. LITI P. PAGLINI
C	Novembre 2011	RI: Istrutoria prot. CDG-0141142-P del 19/10/11		M. LITI P. PAGLINI
B	Luglio 2011	Revisioni a seguito incontri con il committente		
A	Aprile 2011	Emissione		
REV.	DATA	DESCRIZIONE	REDATTO	VERIFICATO APPROVATO AUTORIZZATO
Responsabile del procedimento: Ing. MAURIZIO ARAMINI				

