

Quantificazione opere a verde per singola WBS

VE.2.05: Tratto dallo svincolo Caltanissetta Nord allo svincolo SS626					
	N°	mq	h	mc	mq per sesto di impianto
VE.01	rilevato e trincea				
A.2.04	fornitura terreno vegetale	159.960	0.50	79.980.00	TIPO 1: 118540 mq TIPO 2: 38946 mq Idrosmina passaggi faunistici: 2074 mq
F.01	Rivestimento con specie erbacee	157.888			
F.02	Rivestimento con specie arbustive	51.987			
F.08	Rivestimento con ginestra	28.000			
F.10	essenze giovani tipo forestali	1052			
VE.02	rinaturazione viadotti				
A.2.04	fornitura terreno vegetale	28.925	0.50	14.462.50	TIPO 5: 28925 mq
F.01	Rivestimento con specie erbacee	28.925			
F.02	Rivestimento con specie arbustive	8.490			
F.10	essenze giovani tipo forestali	290			
VE.06	Interventi sugli svincoli				
A.2.04	fornitura terreno vegetale	37.139	0.50	18.569.50	TIPO 3a: 4049 mq TIPO 3b: 5415 mq TIPO 3c: 557mq TIPO 9: 27016 mq
F.01	Rivestimento con specie erbacee	37.129			
F.02	Rivestimento con specie arbustive	12.455			
F.08	Rivestimento con ginestra	446			
F.10	essenze giovani tipo forestali	310			
VE.05	rinaturalizzazione aree di cantiere				
A.2.04	fornitura terreno vegetale	9.763	0.50	4.881.50	Ripristino suolo agrario: 9763 mq
F.01	Rivestimento con specie erbacee	9.763			
VE.03	Interventi in galleria				
A.2.04	fornitura terreno vegetale	10.354	0.50	5.177.00	TIPO 8: 10354 mq
F.01	Rivestimento con specie erbacee	10.354			
F.02	Rivestimento con specie arbustive	3470			
F.08	Rivestimento con ginestra	1.708			
F.10	essenze giovani tipo forestali	144			
VE.08	rinaturazione corsi d'acqua				
A.2.04	fornitura terreno vegetale	49.404	0.50	24.702.00	TIPO 6a: 49404 mq
F.01	Rivestimento con specie erbacee	49.404			
F.02	Rivestimento con specie arbustive	13.165			
F.10	essenze giovani tipo forestali	618			

VE.2.06: Tratto dallo svincolo SS626 alla A.19					
	N°	mq	h	mc	mq per sesto di impianto
VE.02	rinaturazione viadotti				
A.2.04	fornitura terreno vegetale	28.090	0.50	14.045.00	TIPO 5: 28090 mq
F.01	Rivestimento con specie erbacee	28.090			
F.02	Rivestimento con specie arbustive	8.215			
F.10	essenze giovani tipo forestali	280			
VE.06	Interventi sugli svincoli				
A.2.04	fornitura terreno vegetale	30.283	0.50	15.141.50	TIPO 3a: 9142 mq TIPO 3c: 8106 mq TIPO 9: 13065 mq TIPO 7: 3796 mq
F.01	Rivestimento con specie erbacee	30.283			
F.02	Rivestimento con specie arbustive	7.340			
F.08	Rivestimento con ginestra	5.000			
F.10	essenze giovani tipo forestali	240			
VE.05	rinaturalizzazione aree di cantiere				
A.2.04	fornitura terreno vegetale	17.850	0.50	8.925.00	Ripristino suolo agrario: 17850 mq
F.01	Rivestimento con specie erbacee	17.850			
VE.03	Interventi in galleria				
A.2.04	fornitura terreno vegetale	3.796	0.50	1.898.00	TIPO 7: 3796 mq (ricadente nello svincolo A19)
F.01	Rivestimento con specie erbacee	3.796			
F.02	Rivestimento con specie arbustive	1.485			
F.10	essenze giovani tipo forestali	45			
VE.08	rinaturazione corsi d'acqua				
A.2.04	fornitura terreno vegetale	27.965	0.50	13.982.50	TIPO 6b: 97965 mq
F.01	Rivestimento con specie erbacee	27.965			
F.02	Rivestimento con specie arbustive	7.500			
F.10	essenze giovani tipo forestali	546			

TAVOLA XXII


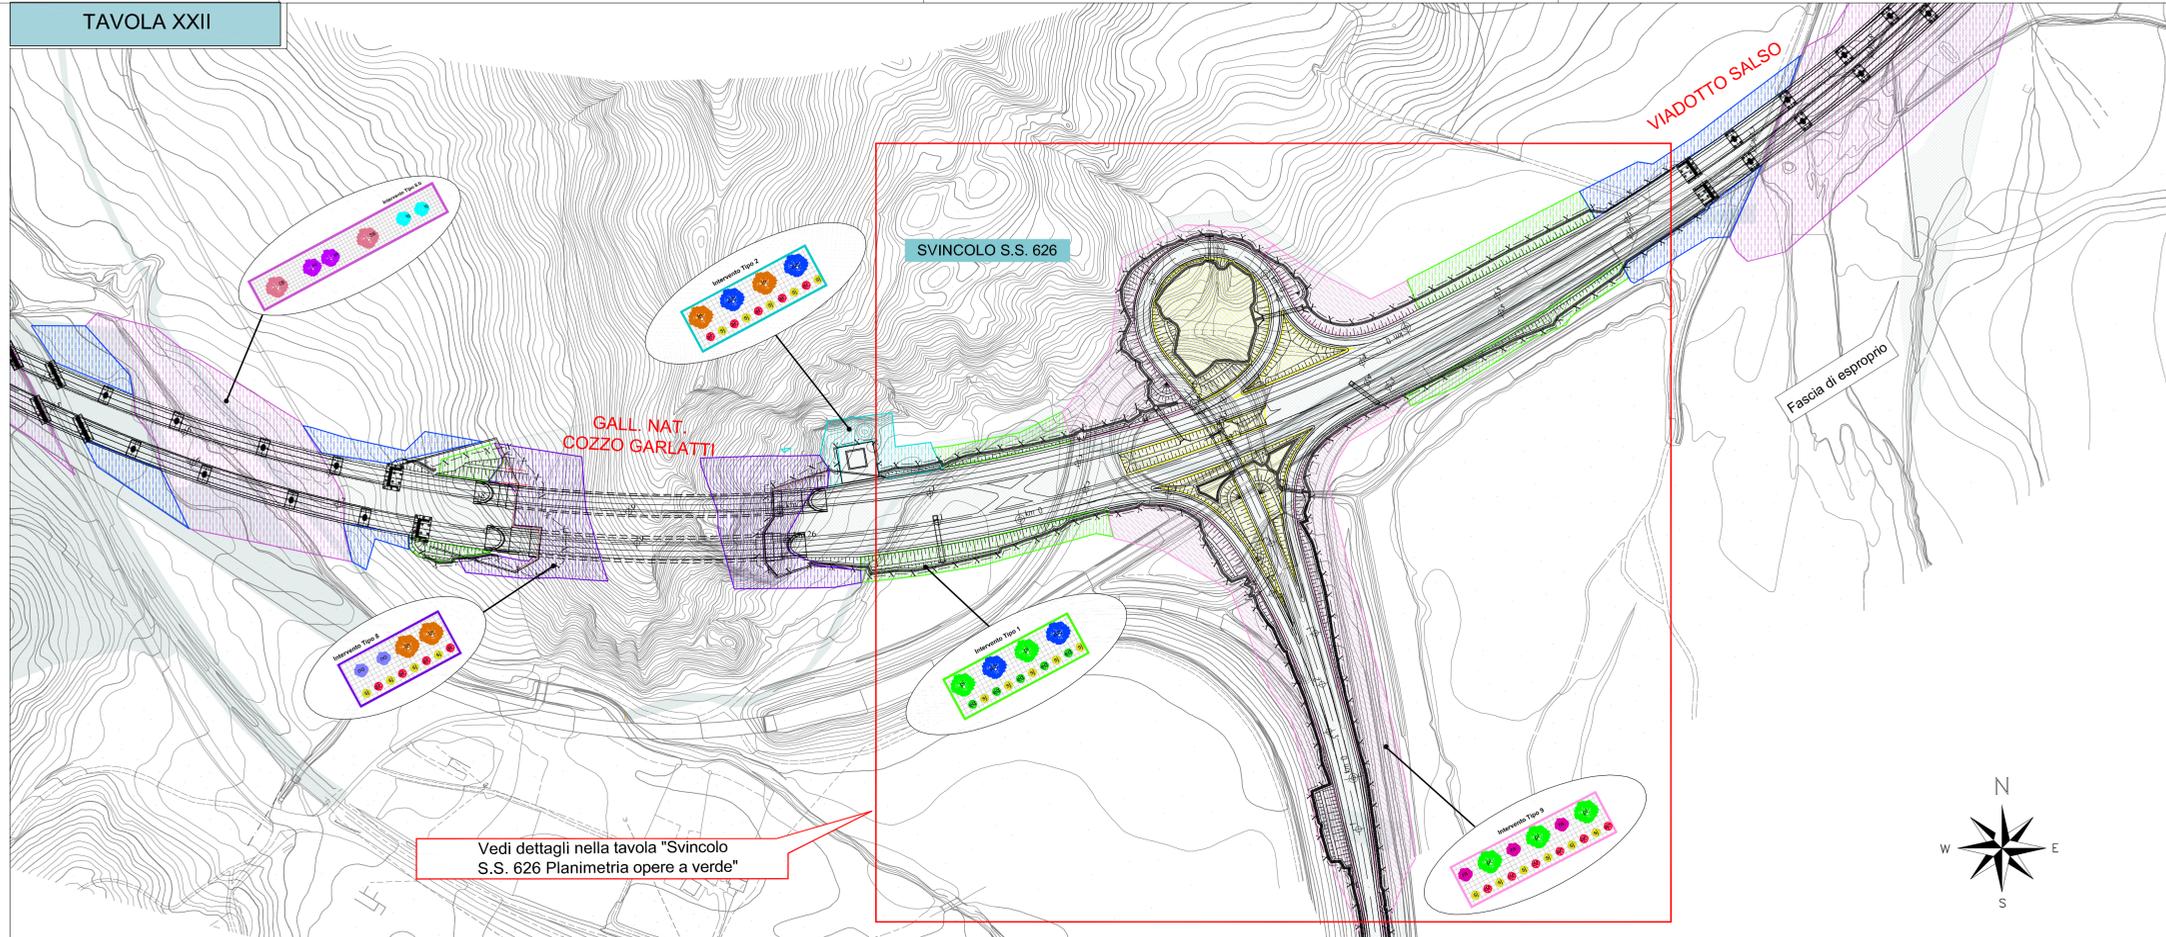


TAVOLA XXIII

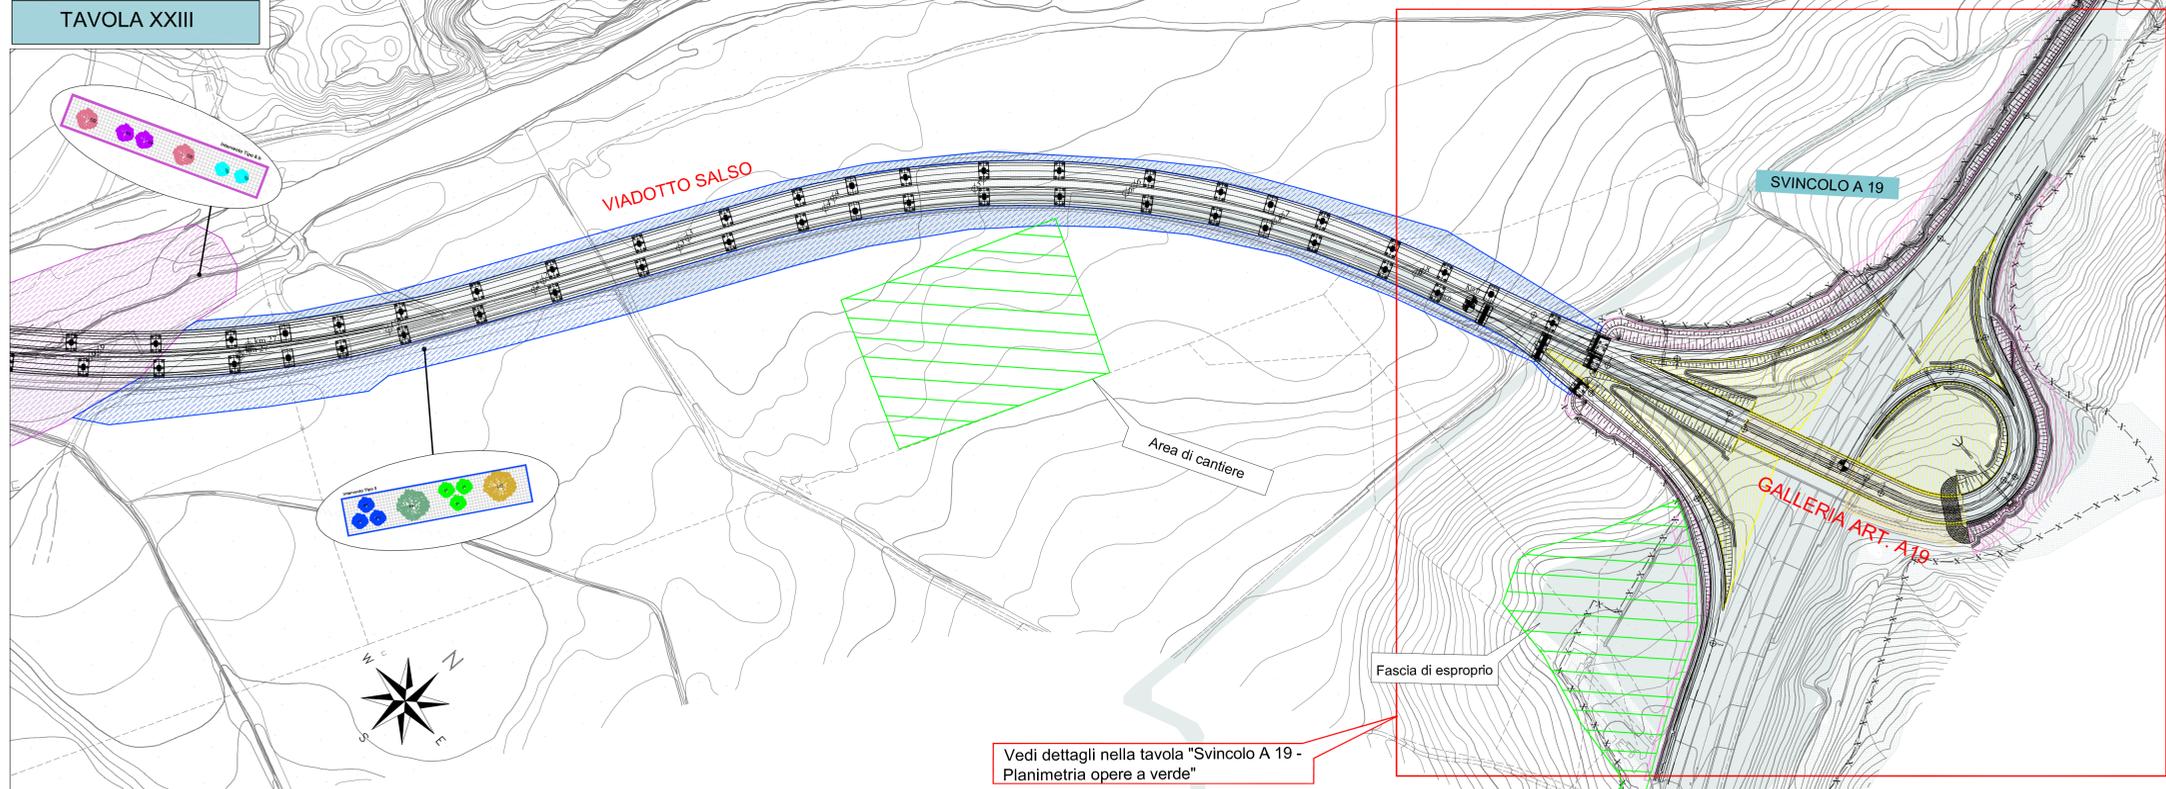

LEGENDA

- Infrastruttura in progetto
- Fascia di esproprio
- Sedi stradali espropriate
- OPERE A VERDE**
- Rinaturazione tratto in rilevato - Intervento di tipo 1
- Rinaturazione tratto in trincea - Intervento di tipo 2
- Sistemazione perimetrale delle aree intercluse nell'ambito degli svincoli - Intervento di tipo 3.a
- Sistemazione zona centrale aree intercluse nell'ambito degli svincoli - Intervento di tipo 3.b
- Sistemazione piccole aree intercluse nell'ambito degli svincoli - Intervento di tipo 3.c
- Sistemazione aree di rotatoria - Intervento di tipo 4
- Sistemazione aree ai lati dei viadotti - Intervento di tipo 5
- Rinaturazione corsi d'acqua, rinverdimento gabionate e corridoi ecologici - Intervento di tipo 6.a-6.b
- Rinaturazione gallerie artificiali - Intervento di tipo 7
- Rinaturazione imbocco/sbocco galleria - Intervento di tipo 8
- Rinaturazione ai lati di rampe di entrata e uscita - Intervento di tipo 9
- Rinaturazione aree dismesse e di cantiere - Intervento di tipo 10
- Ripristino suolo agrario aree di cantiere e ad occupazione temporanea
- Rinaturazione con Idrosmina

* Per le distanze e gli interessi reali tra le piante fare riferimento alle tavole "Tipologiche e sestì di impianto"



PA 12/09
CORRIDOIO PLURIMODALE TIRRENICO - NORD EUROPA
ITINERARIO AGRIGENTO - CALTANISSETTA - A19
S.S. N° 640 "DI PORTO EMPEDOCLE"
AMMODERNAMENTO E ADEGUAMENTO ALLA CAT. B DEL D.M. 5.11.2001
Dal km 44+000 allo svincolo con l'A19
PROGETTO ESECUTIVO



INTERVENTI DI INSERIMENTO PAESAGGISTICO AMBIENTALE
OPERE A VERDE
Planimetria generale degli interventi - Tav. 13/13

Codice Unico Progetto (CUP) : F91B09000070001					
Codice Elaborato:					
PA12_09 - E	000	GE216	OV01	VP6	023D
F					Scale: 1:2000
D	Novembre 2011	Aggiornamento			M. LITI P. PAGLINI
C	Novembre 2011	Rif. Istruttoria prot. CDG-0141142-P del 19/10/11			M. LITI P. PAGLINI
B	Luglio 2011	Revisioni a seguito incontri con il committente			
A	Aprile 2011	Emissione			
REV.	DATA	DESCRIZIONE	REDATTO	VERIFICATO	APPROVATO AUTORIZZATO
Responsabile del procedimento: Ing. MAURIZIO ARAMINI					

