


← FOGGIA MANFREDONIA →

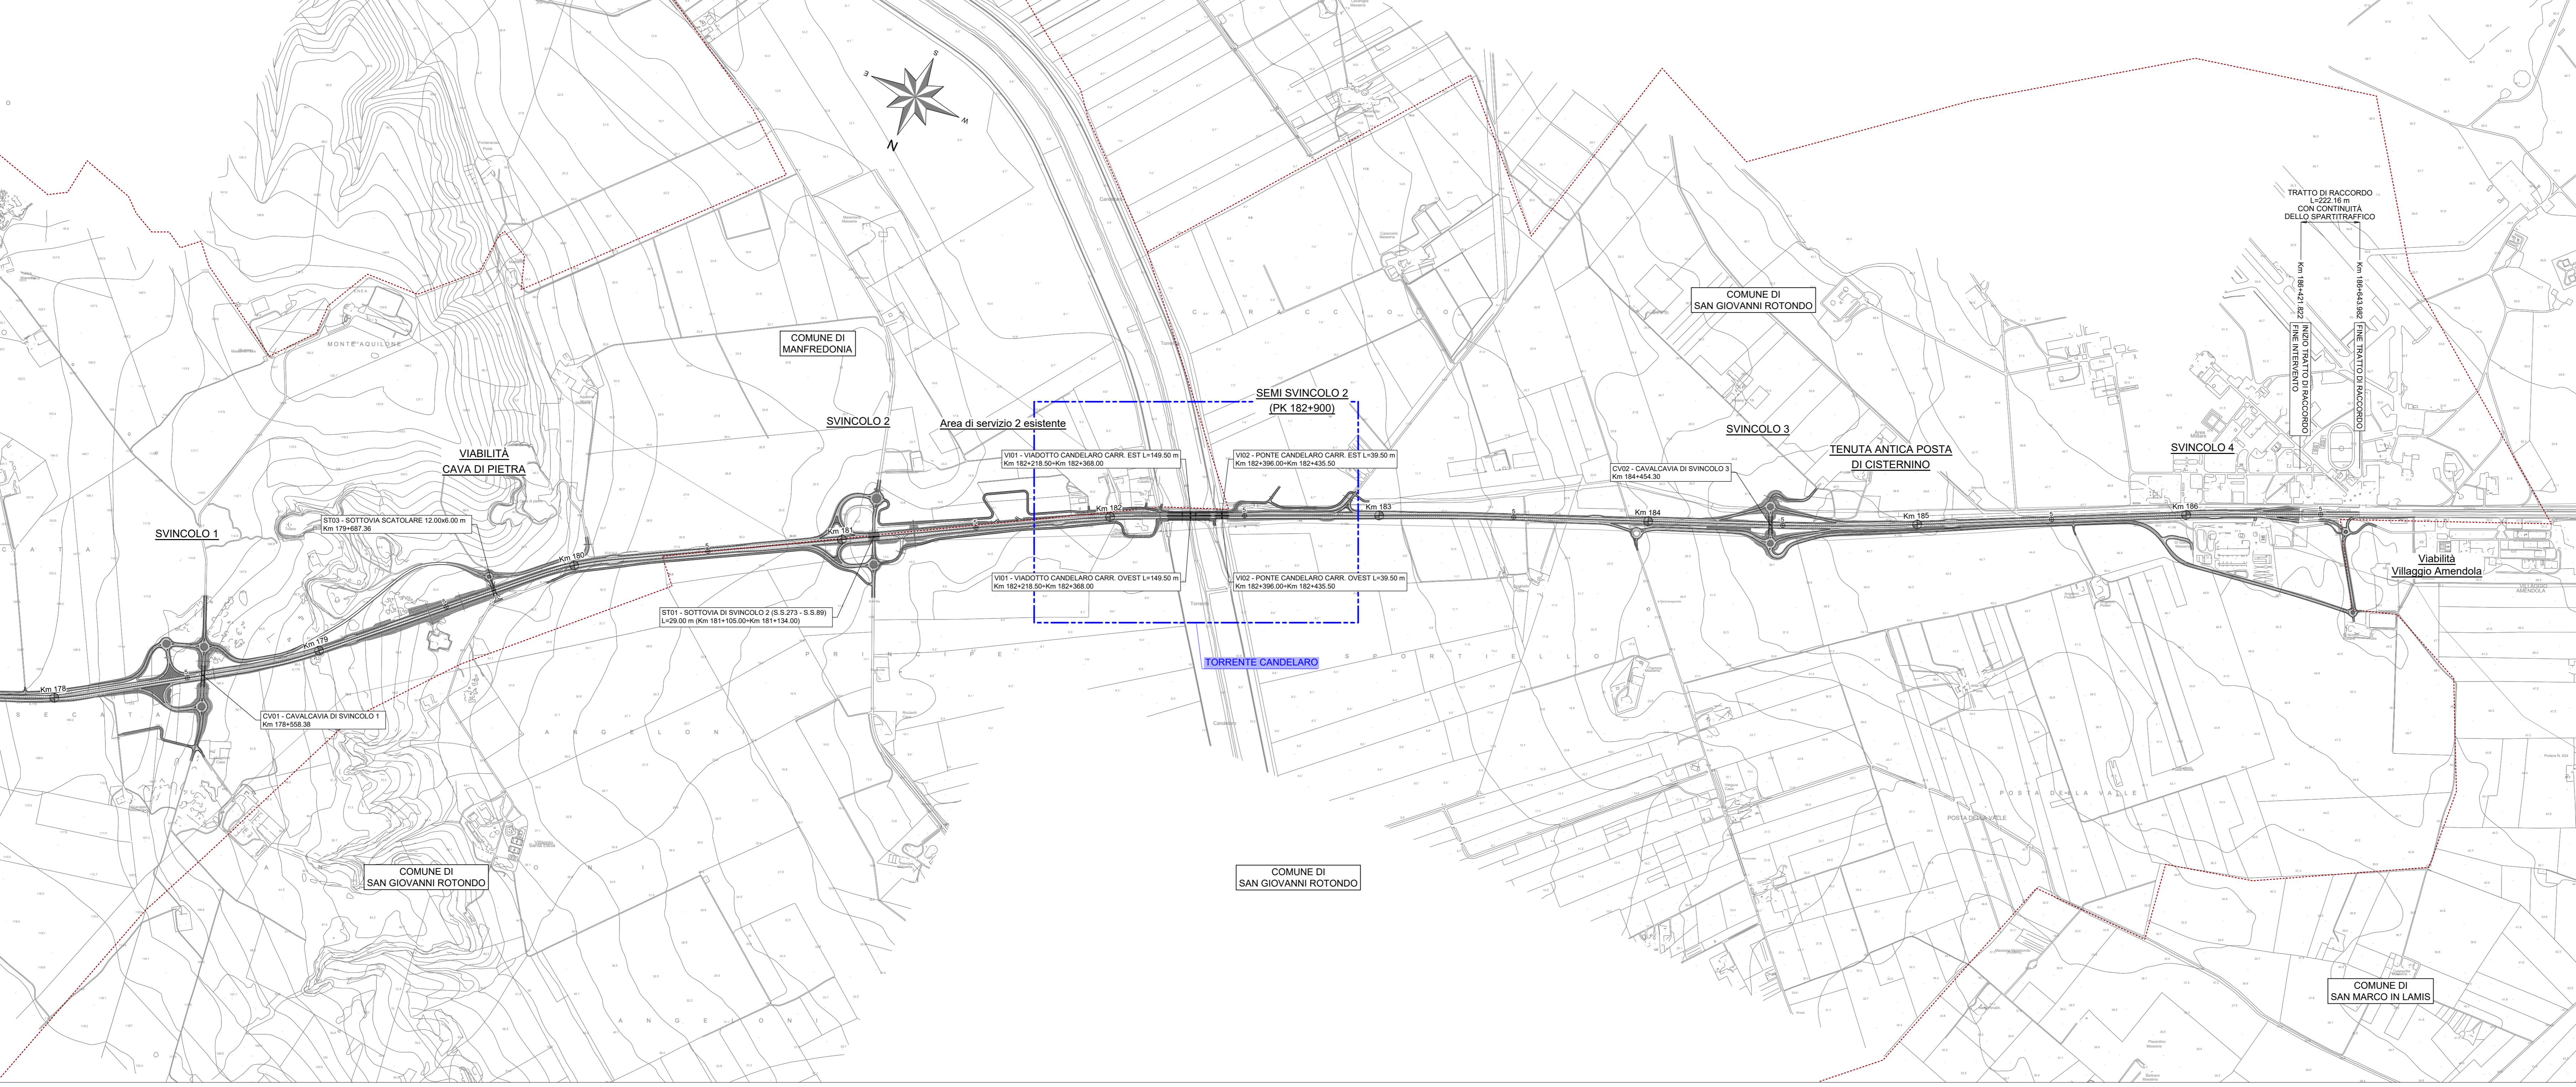

Sanas
GRUPPO FS ITALIANE Direzione Progettazione e Realizzazione Lavori

S.S. 89 "GARGANICA"
LAVORI DI REALIZZAZIONE DELLA VIABILITÀ DI SAN GIOVANNI ROTONDO E REALIZZAZIONE DELL'ASTA DI COLLEGAMENTO DA SAN GIOVANNI ROTONDO AL CAPOLUOGO DAUNO

1° stralcio - Manfredonia (km 172+000) - Aeroporto militare di Amendola (km 186+000)

PROGETTO DEFINITIVO COD. BA28

PROGETTAZIONE: ANAS - STRUTTURA TERRITORIALE PUGLIA

IL COORDINATORE DI PROGETTO Ing. Massimo GRISSIA	ATTIVA DI SUPPORTO PROGETTAZIONE: STE - BOCCOLA - EDI - KARRIER - SETA INCOLLOCAZIONE: Daniela Grillo SIVANO ELENCO IMBACT N. 3855 - ingegneri di fiducia di sent. del D.M. 244/2019
IL PROGETTISTA E COORDINATORE DELLA SICUREZZA IN FASE DI PROGETTAZIONE Ing. Alberto SANDRIGRO	
GRUPPO DI LAVORO Arch. Biondini BIANCHI Esp. Area: Anna Angelica CARRERA Esp. Area: Pina DERLIDAS Ing. Claudio MORICI Arch. Prof. Andrea SANDRIGRO Geom. Michel VELOCE Ing. Antonio VITTOCI	
IL GEOLOGO Dott. Pasquale SCORCIA	
IL RESPONSABILE DEL PROCEDIMENTO Ing. Riccardo CAPENIA	
RESPONSABILE STRUTTURA TERRITORIALE: PROGETTAZIONE Ing. Vincenzo SANO	

VERIFICA DI OTTEMPERANZA

INQUADRAMENTO PROGRAMMATICO
Corografia Generale

CODICE PROGETTO PROGETTO STBA28	NOME FILE TUD_EG00_GEN_C001_A CODICE ELAB. TUD_EG00_GEN_C001	REVISIONE A	SCALA: 1:10000
REV.	DESCRIZIONE	DATA	REDATTO VERIFICATO APPROVATO
A	EMISSIONE PER PROCEDURA VERIFICA DI OTTEMPERANZA	Nov. 2020	

