- STATO ATTUALE

STRALCIO PLANIMETRICO scala 1:1000

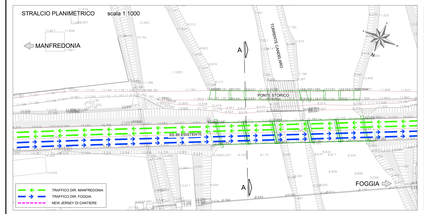

Sezione A-A scala 1:200

Sezione Longitudinale scala 1:1000

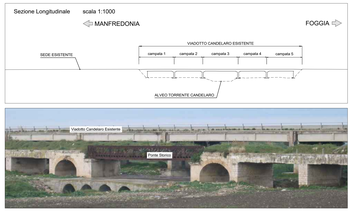

- FASE 1

STRALCIO PLANIMETRICO scala 1:1000

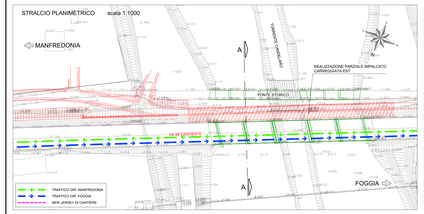

Sezione A-A scala 1:200

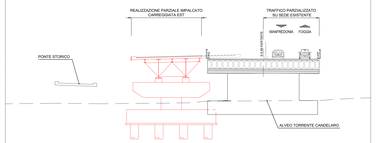

Sezione Longitudinale Esistente scala 1:1000

Sezione Longitudinale Progetto scala 1:1000

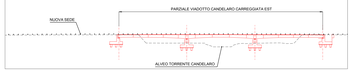

- FASE 2

STRALCIO PLANIMETRICO scala 1:1000

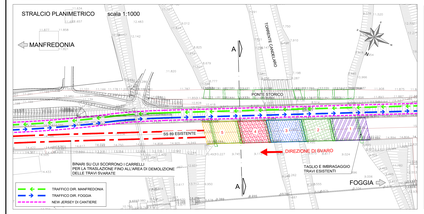

Sezione A-A scala 1:200

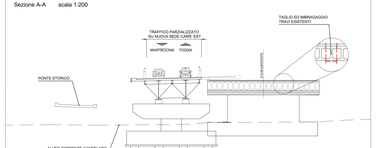

Sezione Longitudinale Esistente scala 1:1000

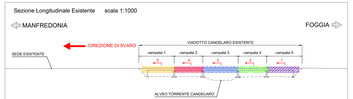

Sezione Longitudinale Progetto scala 1:1000

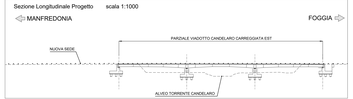

- FASE 3

STRALCIO PLANIMETRICO scala 1:1000

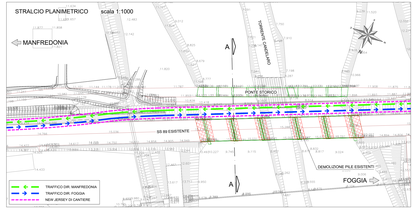

Sezione A-A scala 1:200

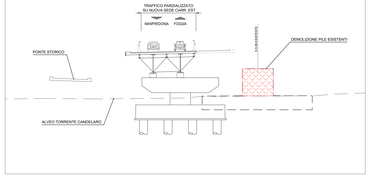

Sezione Longitudinale Esistente scala 1:1000

Sezione Longitudinale Progetto scala 1:1000

- FASE 4

STRALCIO PLANIMETRICO scala 1:1000

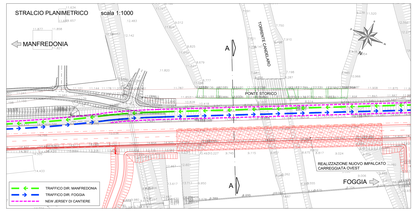

Sezione A-A scala 1:200

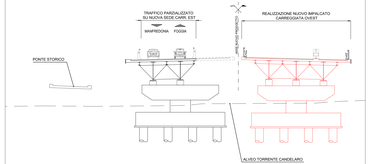

Sezione Longitudinale Progetto scala 1:1000

- FASE 5

STRALCIO PLANIMETRICO scala 1:1000

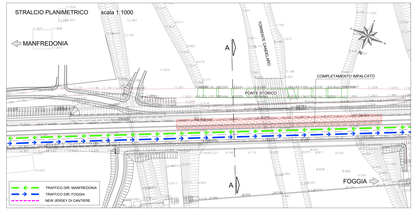

Sezione A-A scala 1:200

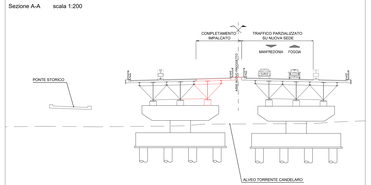

Sezione Longitudinale Progetto scala 1:1000

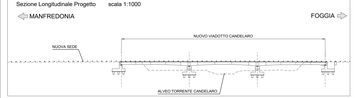

anas GRUPPO FS ITALIANE — *Direzione Progettazione e Realizzazione Lavori*

S.S. 89 "GARGANICA"
LAVORI DI REALIZZAZIONE DELLA VIABILITA' DI SAN GIOVANNI ROTONDO E REALIZZAZIONE DELL'ASTA DI COLLEGAMENTO DA SAN GIOVANNI ROTONDO AL CAPOLUOGO DAUNO

1° stralcio - Manfredonia (km 172+000) - Aeroporto militare di Amendola (km 186+000)

PROGETTO DEFINITIVO

COD. BA28

PROGETTAZIONE: ANAS - DIREZIONE PROGETTAZIONE E DIRETTA TECNICA

IL COORDINATORE DI PROGETTO Ing. Marianna GRISOLIA	ATTIVITA' DI SUPPORTO PROGETTAZIONE: GIS – RIDUCIAL – EDIN – AMBIER – SETIN
IL PROGETTISTA E COORDINATORE DELLA SICUREZZA IN FASE DI PROGETTAZIONE Ing. Alberto SANCHIROLI	ARCHEOLOGIA: Dott.ssa Grazia SMINI Elenco ARPA/T n. 2856 – architetto di l°fascia ai sensi del D.M. 244/2017
GRUPPO DI LAVORO Arch. Barbara BIAGIONI Dott.ssa Anna Angelica CARRERA Dott.ssa Ilaria CORDA Geom. Massimo MARCI Arch. Raffaele SANSOSTENO Geom. Michele VELICE	
Ing. Vincenzo VITUCCI	
IL GEOLOGO Dott. Pasquale SCORCIA	
IL RESPONSABILE DEL PROCEDIMENTO Ing. Rocco LAPDESA	
RESPONSABILE STRUTTURA TERRITORIALE - PROGETTAZIONE Ing. Vincenzo MARCI	

VERIFICA DI OTTEMPERANZA

INQUADRAMENTO PROGETTUALE
Fasi realizzative Viadotto Candelaro

CODICE PROGETTO	NOME FILE	REVISIONE	SCALA:
PROGETTO: LIV. PROG. N. PROG. / CODICE ELAB.: T 0 0 I N F G E N R E 0 1 0 0 0 1	T00_VIO1_STR_PE01_A	A	1:1000/200

REV.	DESCRIZIONE	DATA	REDATTO	VERIFICATO	APPROVATO
A	EMISSIONE PER PROCEDURA VERIFICA DI OTTEMPERANZA	Nov. 2020			